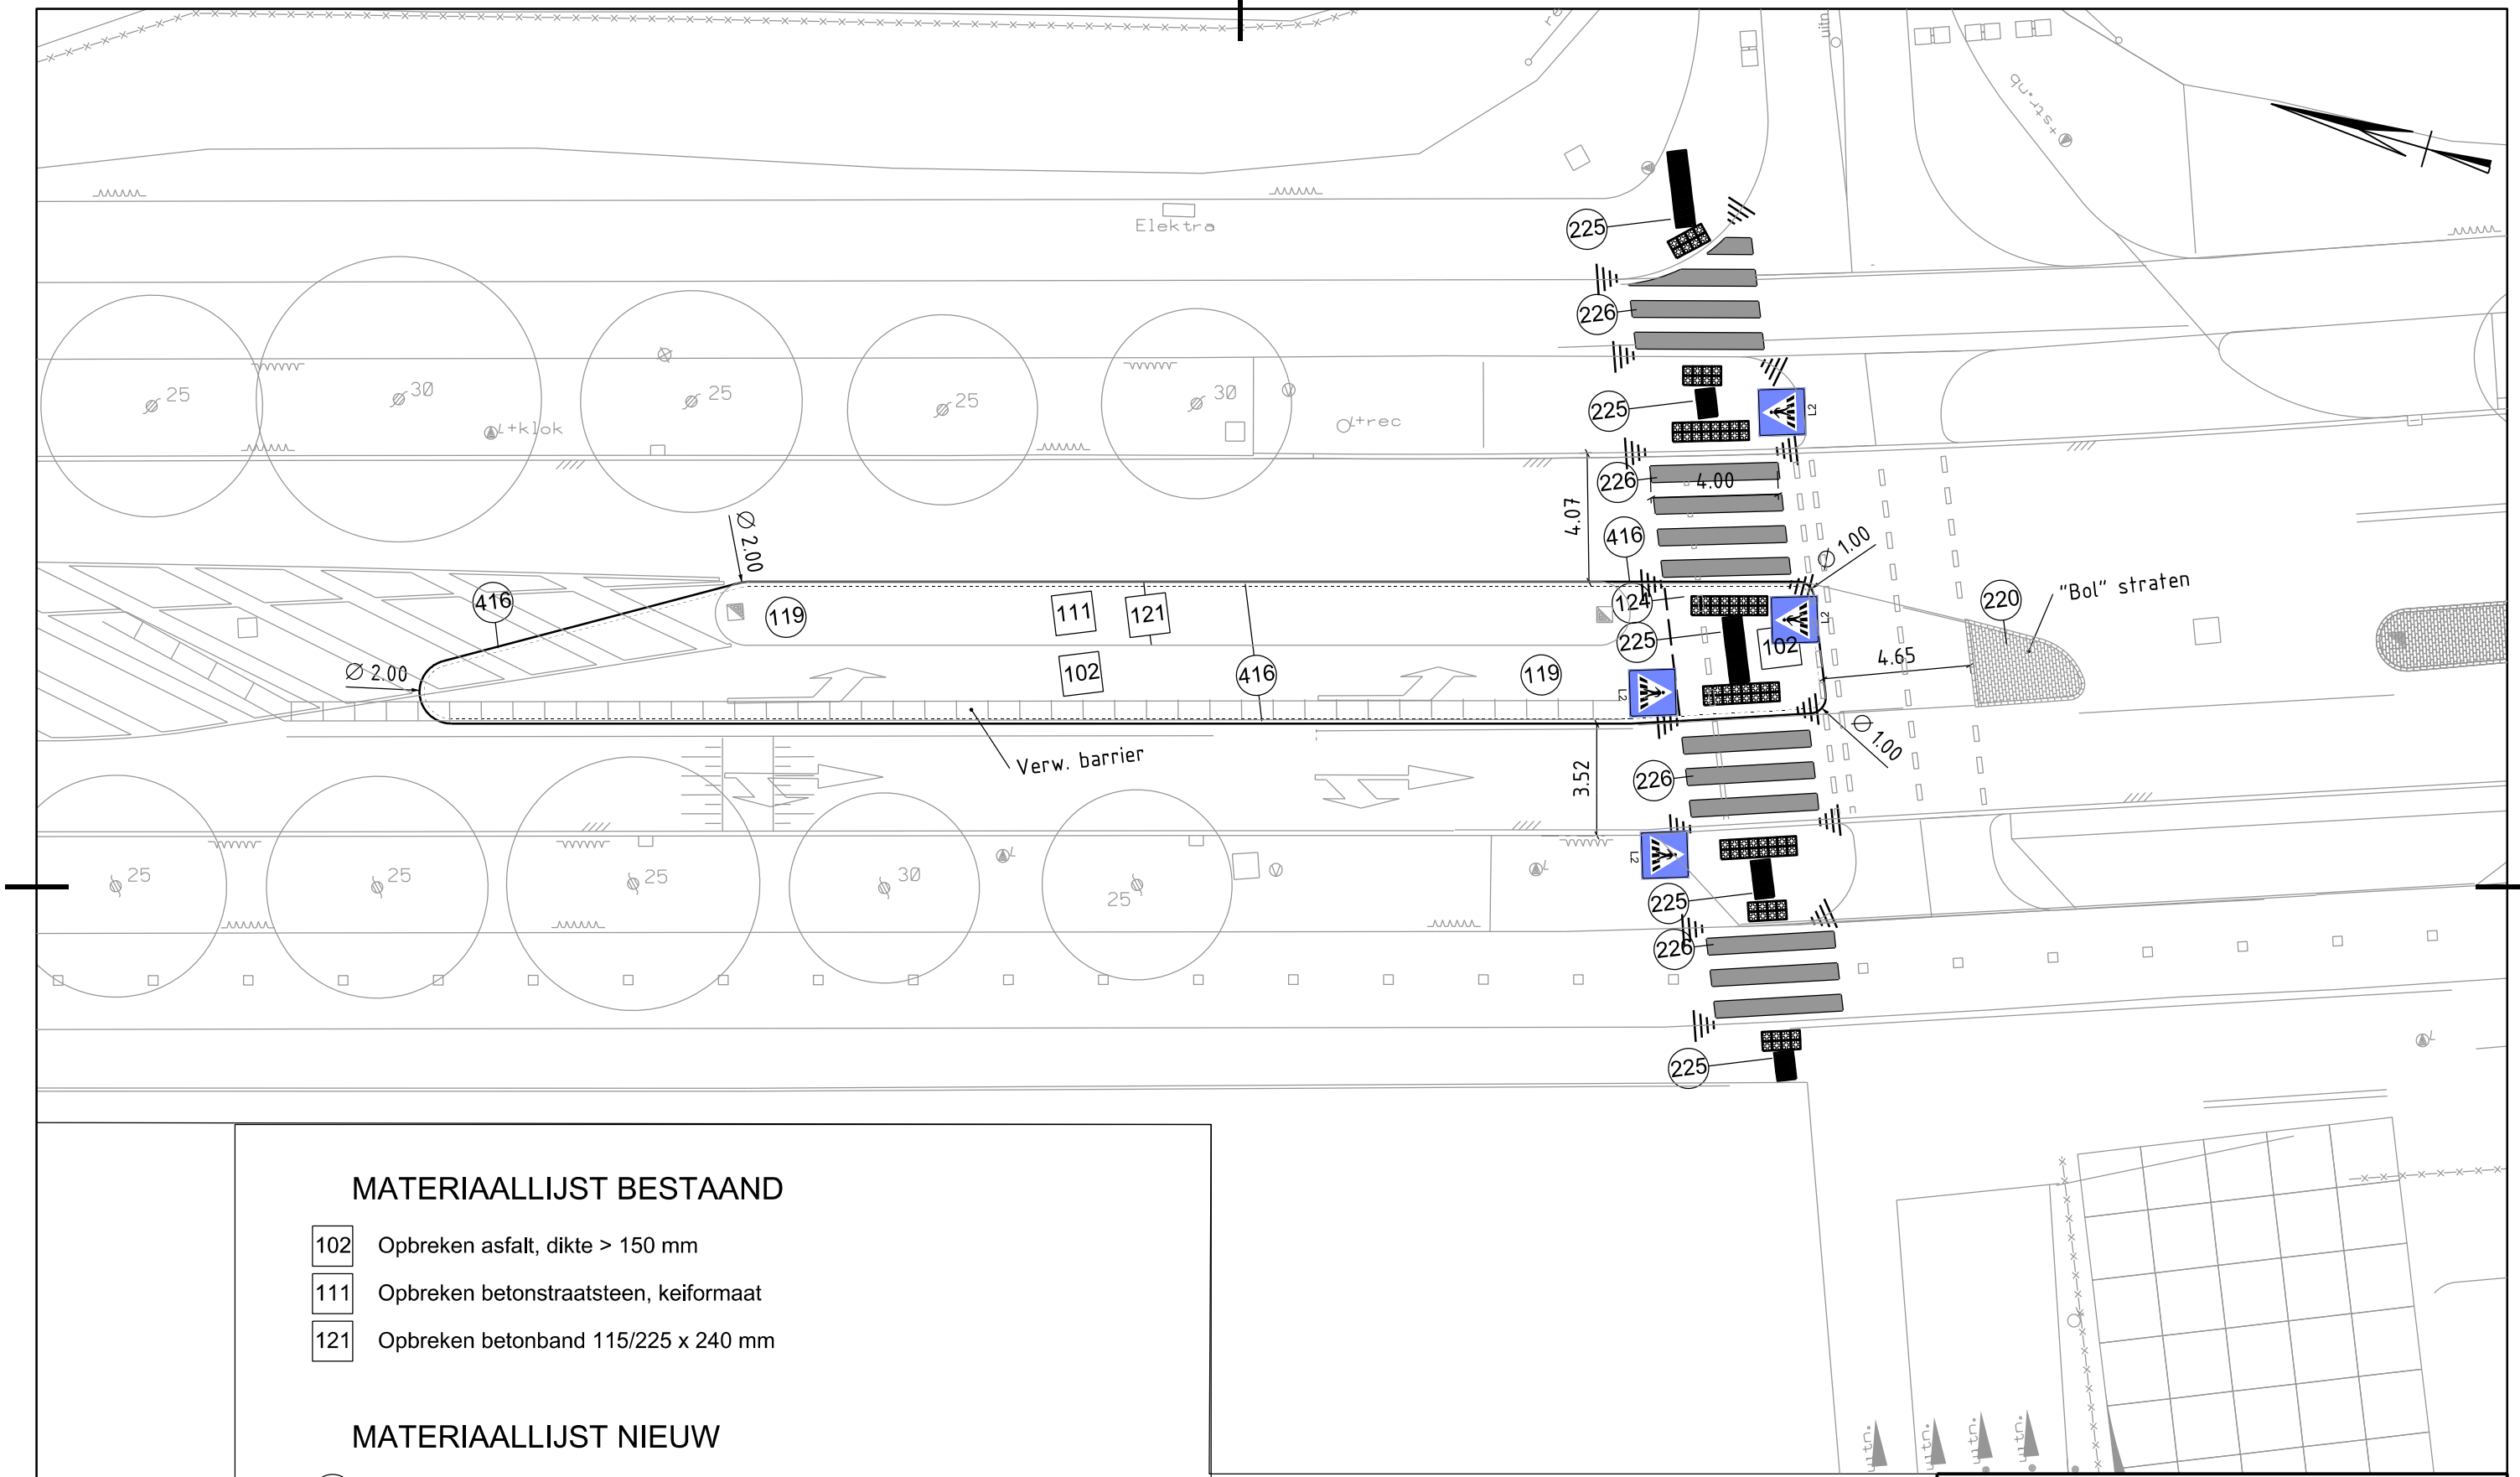

MATERIAALLIJST BESTAAND

102	Opbreken asfalt, dikte > 150 mm
111	Opbreken betonstraatsteen, keiformaat
121	Opbreken betonband 115/225 x 240 mm

MATERIAALLIJST NIEUW

119	Aanbrengen betonstraatsteen, keiformaat
124	Aanbrengen betontegel 300 x 300 x 80 mm, 150 mm hydr. menggranulaat
220	Aanbrengen betonstraatsteen, keiformaat, dwarsmarkering
225	Aanbrengen verkeerstegel 300 x 300 x 60 mm
226	Aanbrengen markering, thermoplastische materiaal
416	Aanbrengen betonband (RWS) 130/250 x 130 mm

Ingenieursbureau

Weesperstraat 430
Postbus 12693
1100 AR Amsterdam
Telefoon: 020 2511111

Opdrachtgever: Grond & Ontwikkeling				
Project: Oversteek Spaklerweg				
Onderdeel: CVC feb 2016 Uitwerking voetgangers oversteekplaats met zebra-markering				
Status: Def.	Fase: Uitv.	Behoort bij: Overamstel, AK1	Schaal: 1:200	
Opsteller: T. Vermij	Goedgekeurd en vrijgegeven: M. Samsom	Paraaf: MSM	Datum: 26-02-2016	Formaat: A3
Projectnummer:	Tekeningnummer: CVC	Bladnummer: 2016	Aantal bladen: 01	Wijziging:
Auteursrechten voorbehouden		Documentnr:	Plotdatum: PLTD	
Bestandsnaam: FILES				