



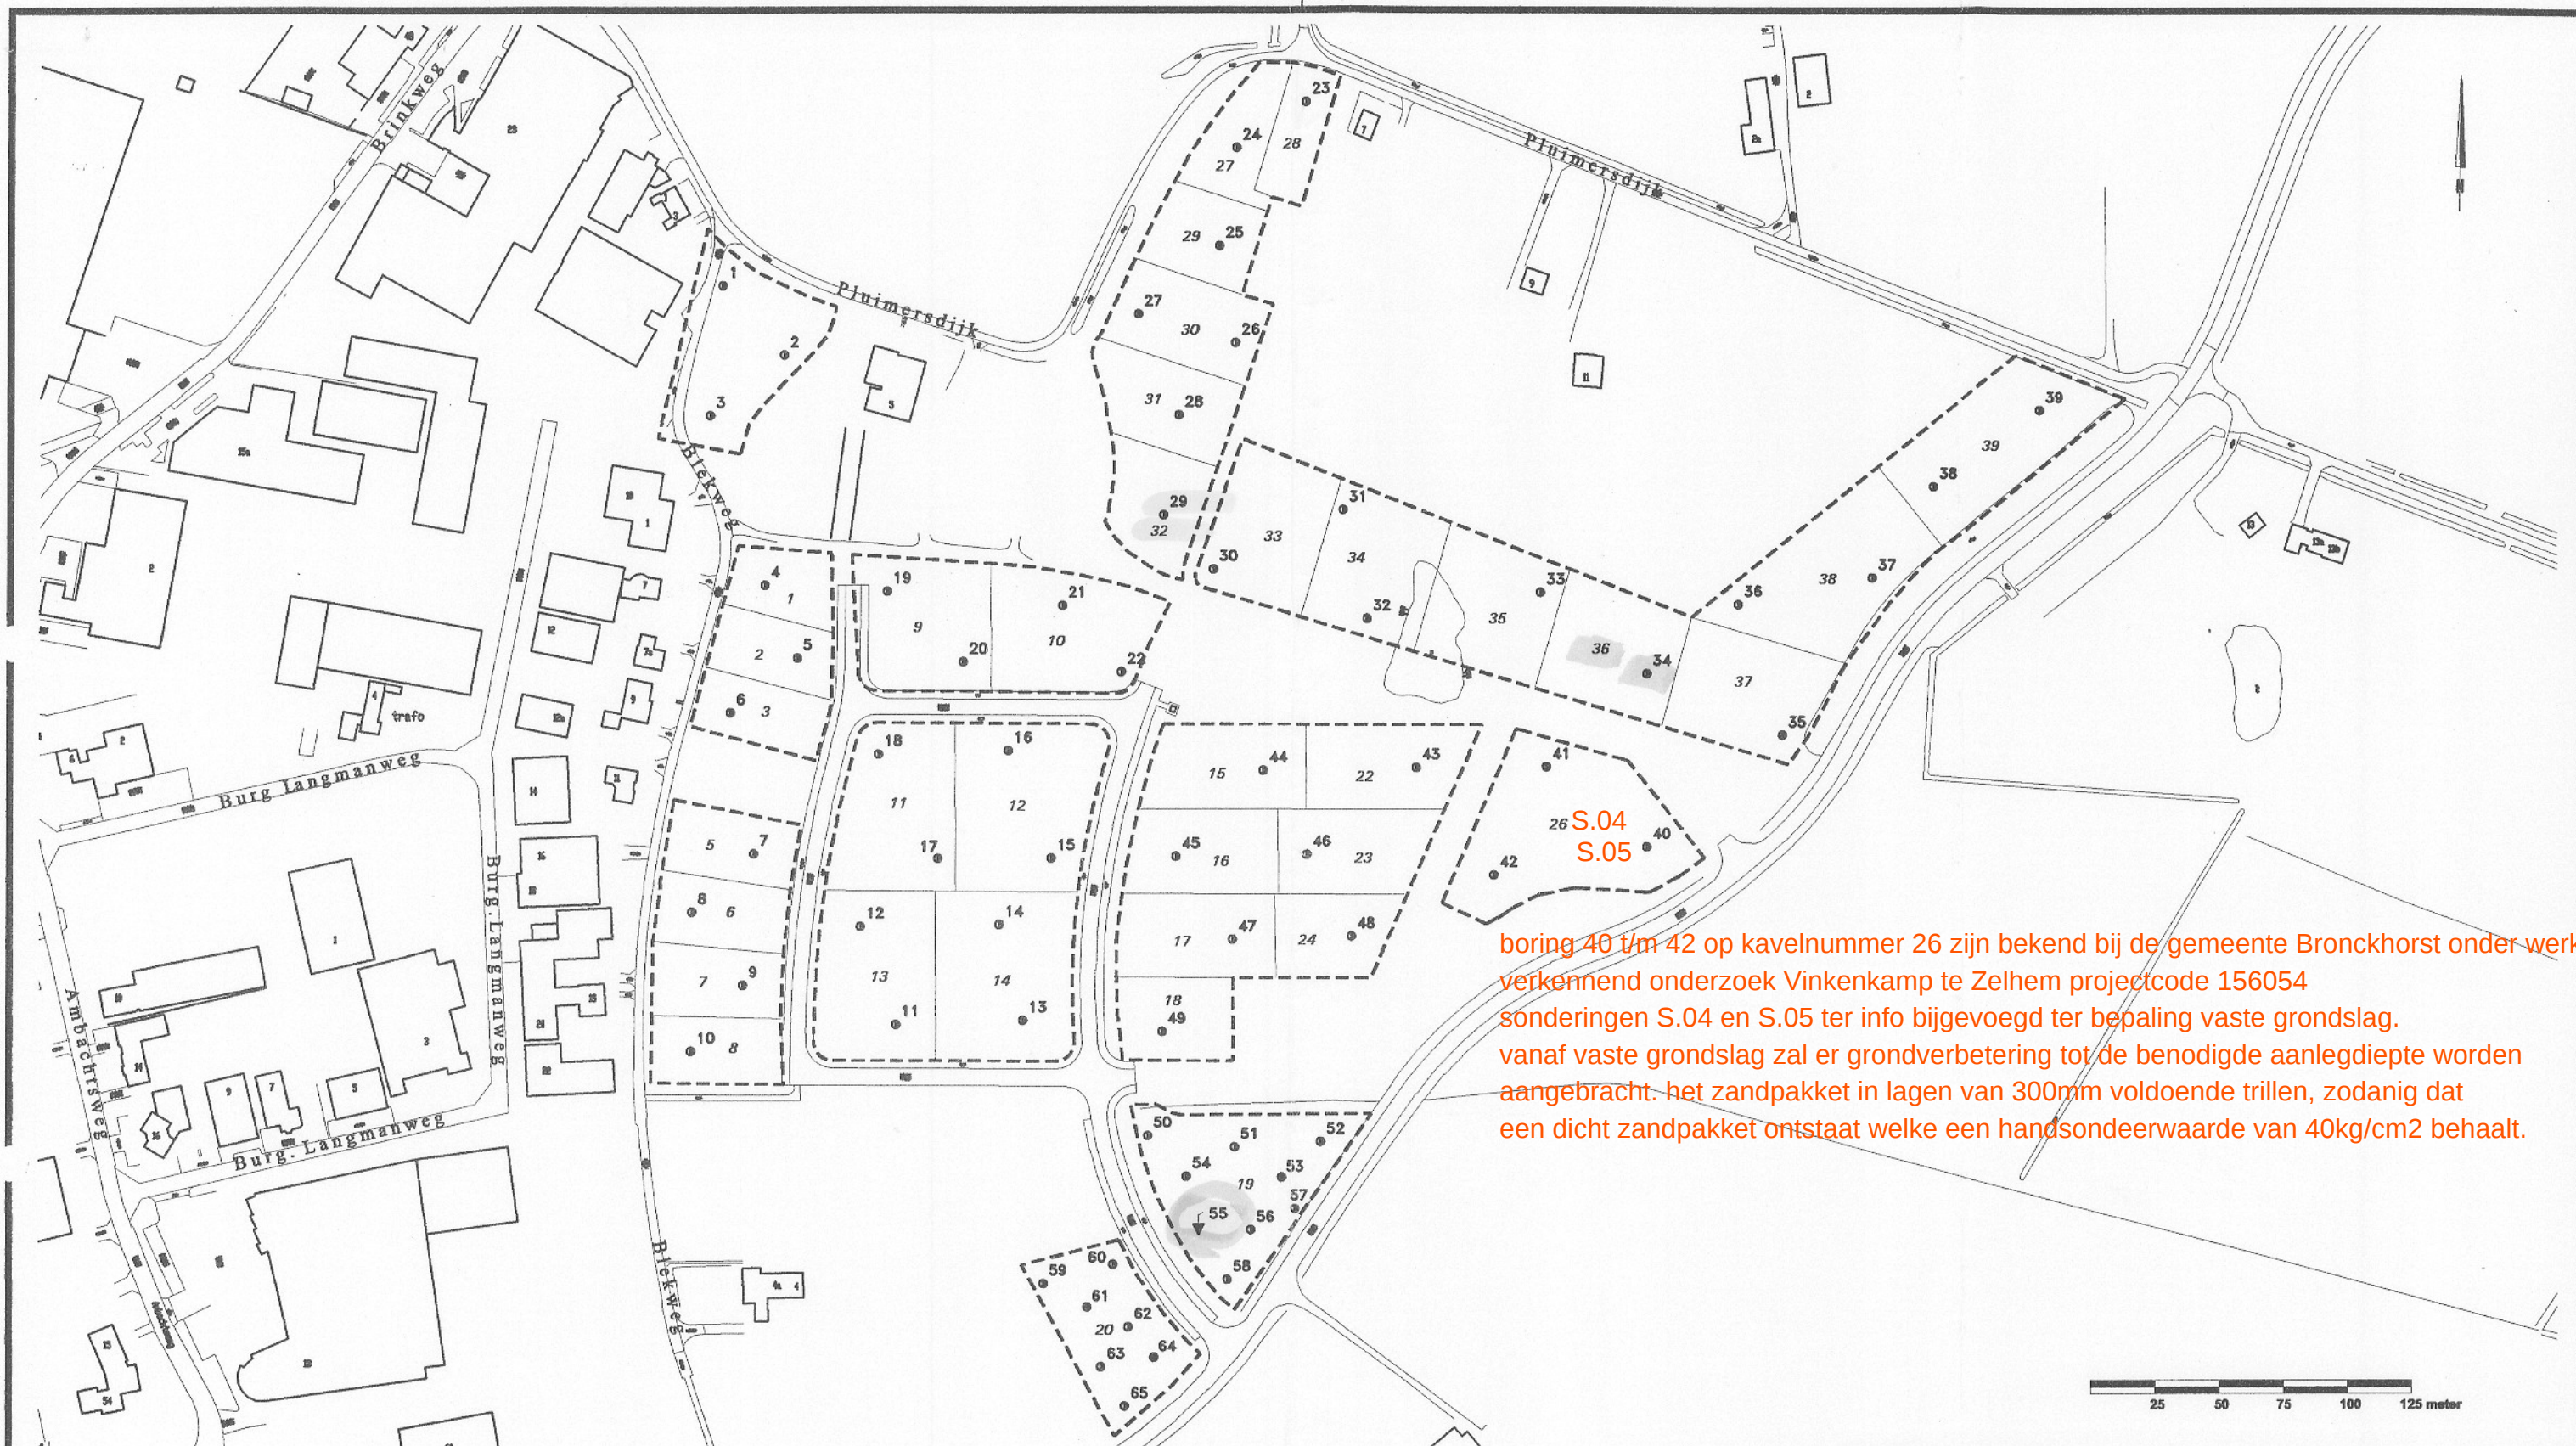

boring 40 t/m 42 op kavelnummer 26 zijn bekend bij de gemeente Bronckhorst onder werk
 verkennend onderzoek Vinkenkamp te Zelhem projectcode 156054
 sonderingen S.04 en S.05 ter info bijgevoegd ter bepaling vaste grondslag.
 vanaf vaste grondslag zal er grondverbetering tot de benodigde aanlegdiepte worden
 aangebracht. het zandpakket in lagen van 300mm voldoende trillen, zodanig dat
 een dicht zandpakket ontstaat welke een handsondeerwaarde van 40kg/cm2 behaalt.

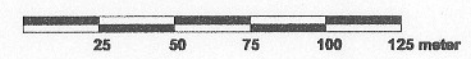

LEGENDA

- Boring (<0,5 m-mv)
- Boring (>0,5 m-mv)
- ▼ Peilbuis
- Onderzoekslocatie
- 13 Perceelnummer

Project : Vinkenkamp te Zelhem Onderwerp : Situering monsterpunten						Wijzigingen Gewijz. Datum Getek. Contr.	
						Status: definitief	
Opdrachtgever: Gemeente Bronckhorst							
Schaal:	Formaat:	Get.:	Controle:	Datum:	Filenr.:	Tek.nr.:	Project nr.:
1 : 2500	A3	BdG	MT	03-04-2006	156054ve	1	156054
Verhoeve Milieu Oost bv, Postbus 4 NL-6997 ZG Hoog-Keppel Telefoon: +31(0)314 381144 Fax: +31(0)314 382096							