


8

windveer gezet staal
RAL 9002 grijs-wit

160
L gezet staal
50,50

7


ligger IPE.,
unipaint 18mm + regelwerk

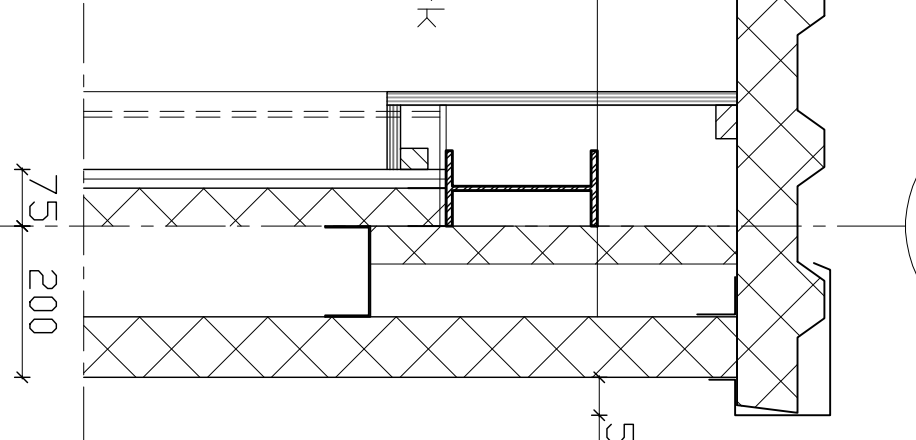

8

isolatie t.b.v. totale Rc=4,5m2K/W

ligger HEA.,
unipaint 18mm + kloos

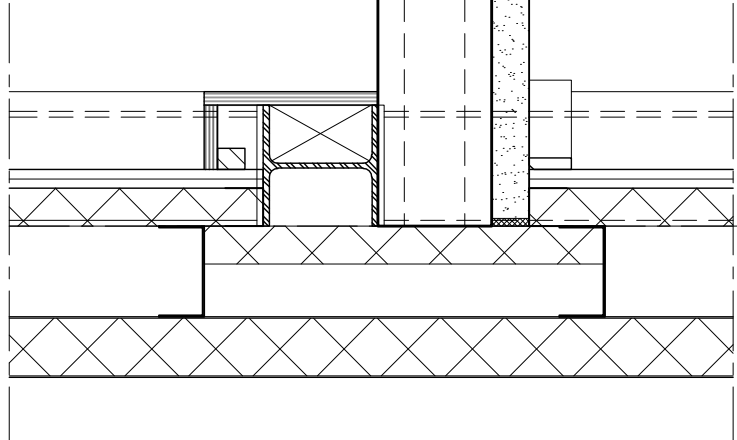

75 200

75 200


0810+

ok kozijn


10

9

randisolatie ps 10mm langs
wand en kolommen

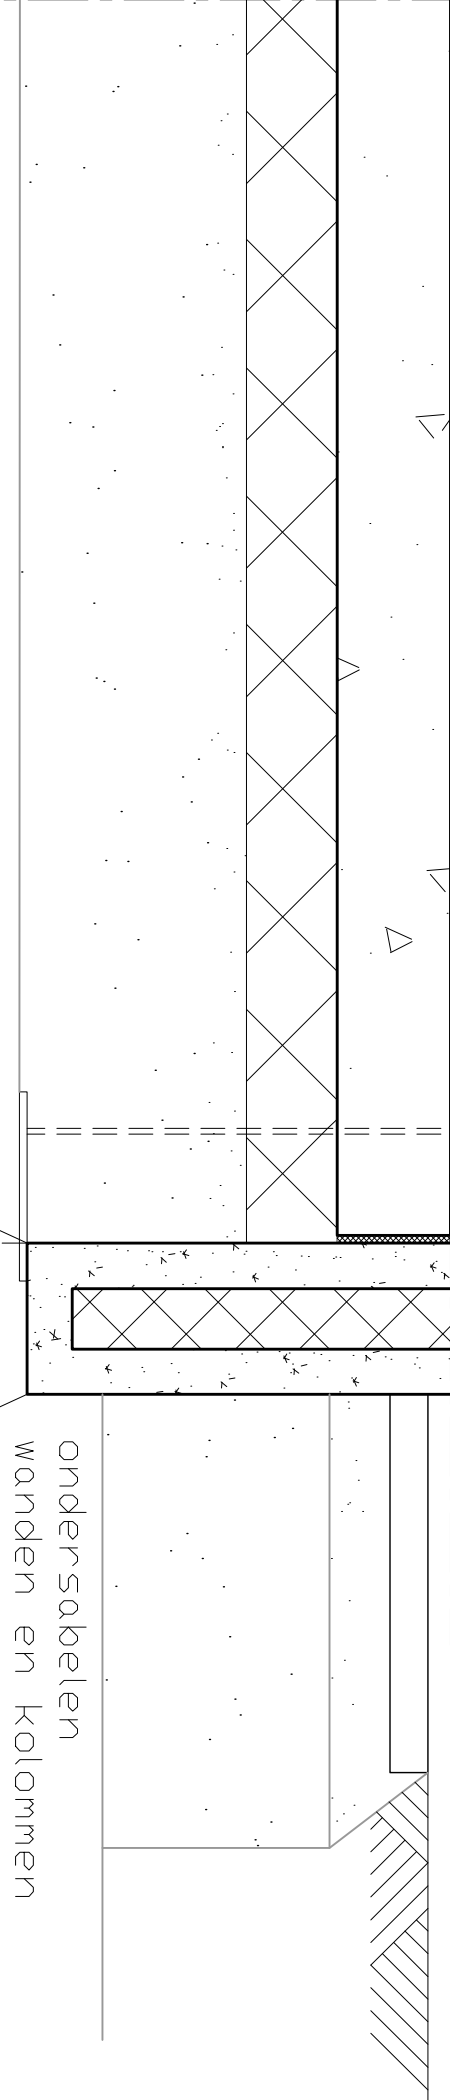

ondersabelen
wanden en kolommen

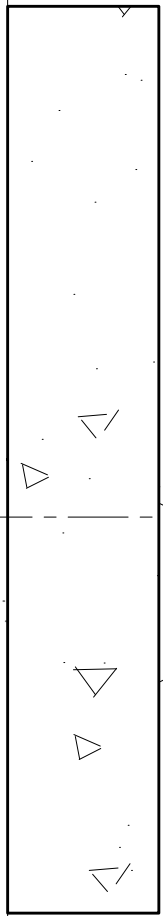

8000+

bk dakplaat

vogelschroot spak
Vasco aluminium bakgoot V21

6000+

ok goot

Falk wandsandwichpaneel
maxr/b 1060 w/B 80mm Rc=3,63m2K/W PIR
RAL 9005 zwart
stalen wandregels volgens opgaaf leverancier
metaalstud voorzetwand MS 75

3100+

bk afgewerkte vloer

dekvloer 50mm
kanaalplaatvloer d=150mm

isolatie t.b.v. totale Rc=4,5m2K/W

Falk wandsandwichpaneel
maxr/b 1060 w/B 80mm Rc=3,63m2K/W PIR
RAL 9005 zwart
stalen wandregels volgens opgaaf leverancier
metaalstud voorzetwand MS 75

0800+

bk borstwering betonpaneel

muurplaat 46x121
lekdoorpel gezet staal
prefab sandwichpaneel beton Rc=3,70m2K/W
dikte 60-80-60 SAFE 20-8 PIR
stalen kolom HEA.....

4

P=0000 = 18,00+NAP

bk afg vloer

betonvloer lhw gestort d=150mm
wap vgs opg constructeur
EPS 150-SE isolatie d=120mm
Rc=3,50m2K/W
gebroken puin 300mm

0800-

ok fundering

betonpoer
afn+wap vgs opg constr
pe folie
grondverbetering tot vaste grondslag
laagdikte per trilbeurt max. 300mm
controle met handsondering op 40kg/cm2

1600-


ca. 16,40+NAP

vaste grondsl.

D

windveer

160

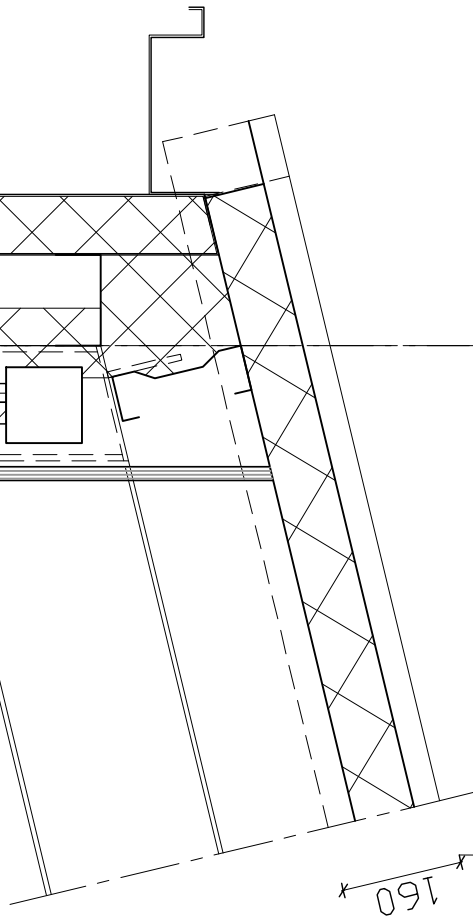


drukkoker.
unipaint 18mm + regelwerk

200 75

3

plint 12x56

ligger HEA.,
unipaint 18mm
en kloos

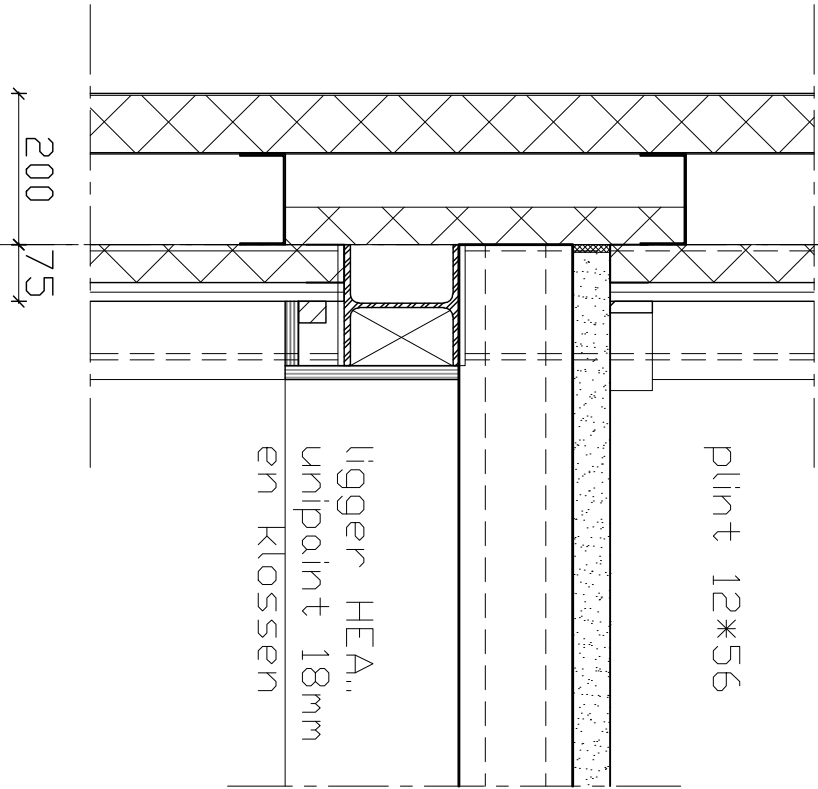


200 75

5

Falk wandsandwichpaneel
maxr/b 1060 w/B 80mm Rc=3,63m2K/W PIR
RAL 9005 zwart
stalen wandregels volgens opgaaf leverancier
metaalstud voorzetwand MS 75 t.p.v. kantoorfuncties
t.b.v. Rc=4,5m2K/W

stalen kolom HEA.....

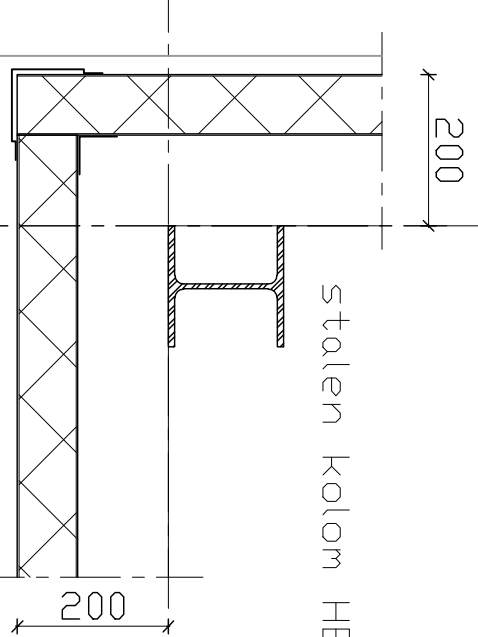


zetwerk
binnenhoek |kleur als sandwichplaat
buitenhoek |kleur RAL

200
prefab sandwichpaneel
beton Rc=3,70m2K/W
dikte 60-80-60 SAFE 20-8 PIR
stalen kolom HEA.....


naden afkitten

1

randisolatie ps 10mm langs
wand en kolommen

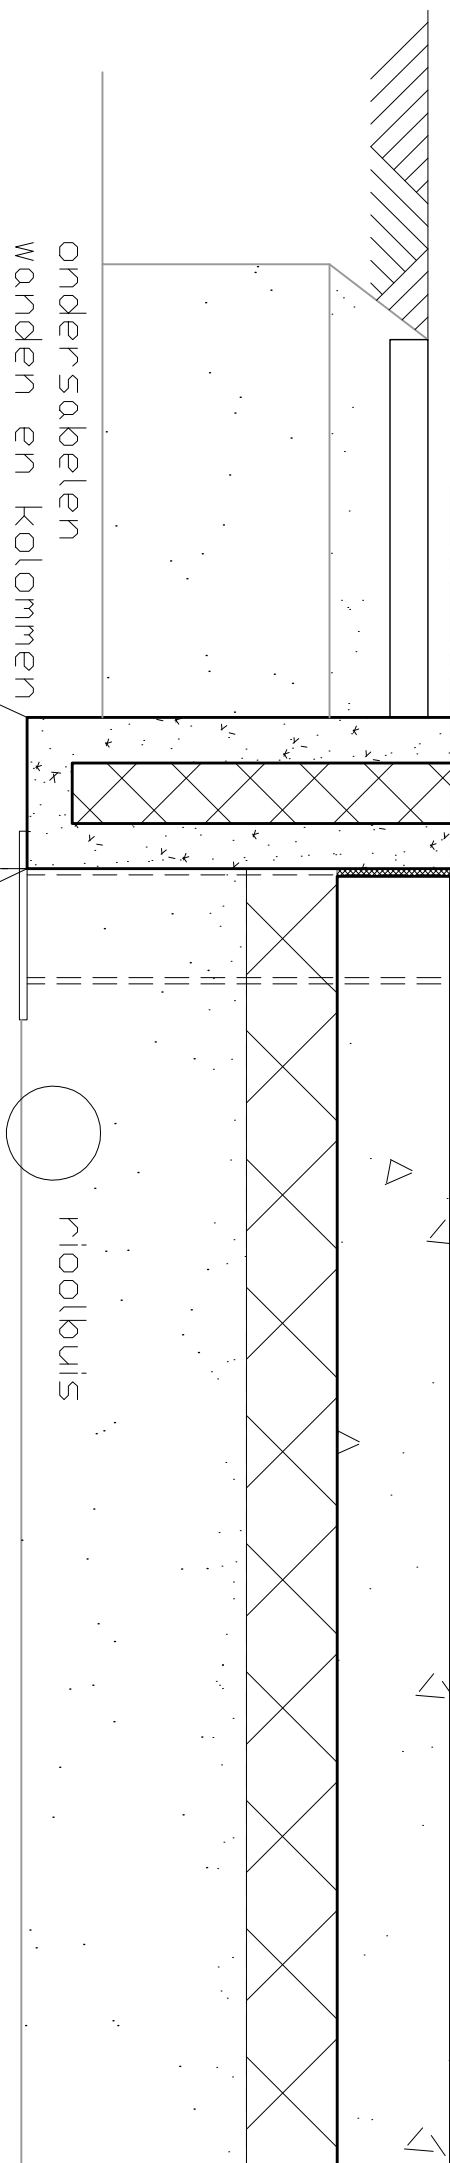

ondersabelen
wanden en kolommen

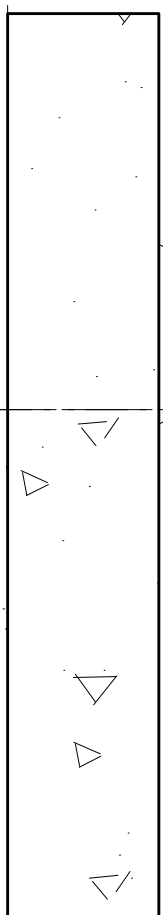

1

zetwerk onder en boven dakplaat
buitenzijde RAL 9002 grijs-wit
binnenzijde in kleur dakplaat
canalurevulling

sandwich Falk 1000 TR 80/115mm
HPS RAL 9002 grijs-wit
Rc=3,99m2K/W

stalen gordingen afn en hoh
conform opgaaf leverancier
ligger conform opgaaf constructeur

BOUWMANAGEMENT

bossebroek


onderwerp : nieuwbouw bedrijfspaal met kantoorruimte NMI installatie
aan de Arendseweg 26a en 26b te Zelten

opdrachtgever : de heer B.G.V. Velders Kraanenburg
Kopelweg 11, 7255 NJ Hengelo GLD

onderdeel : omgevingsvergunning, principe detail 1 t/m 10

datum : 16-08-2016

schaal : 1:100

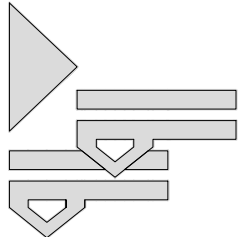

Bouwkundig Bureau
J. Mentink
het Karspel 9
7255 KR GLD
Hengelo GLD
tel: 0575 - 464674
j.mentink@nailcom

