



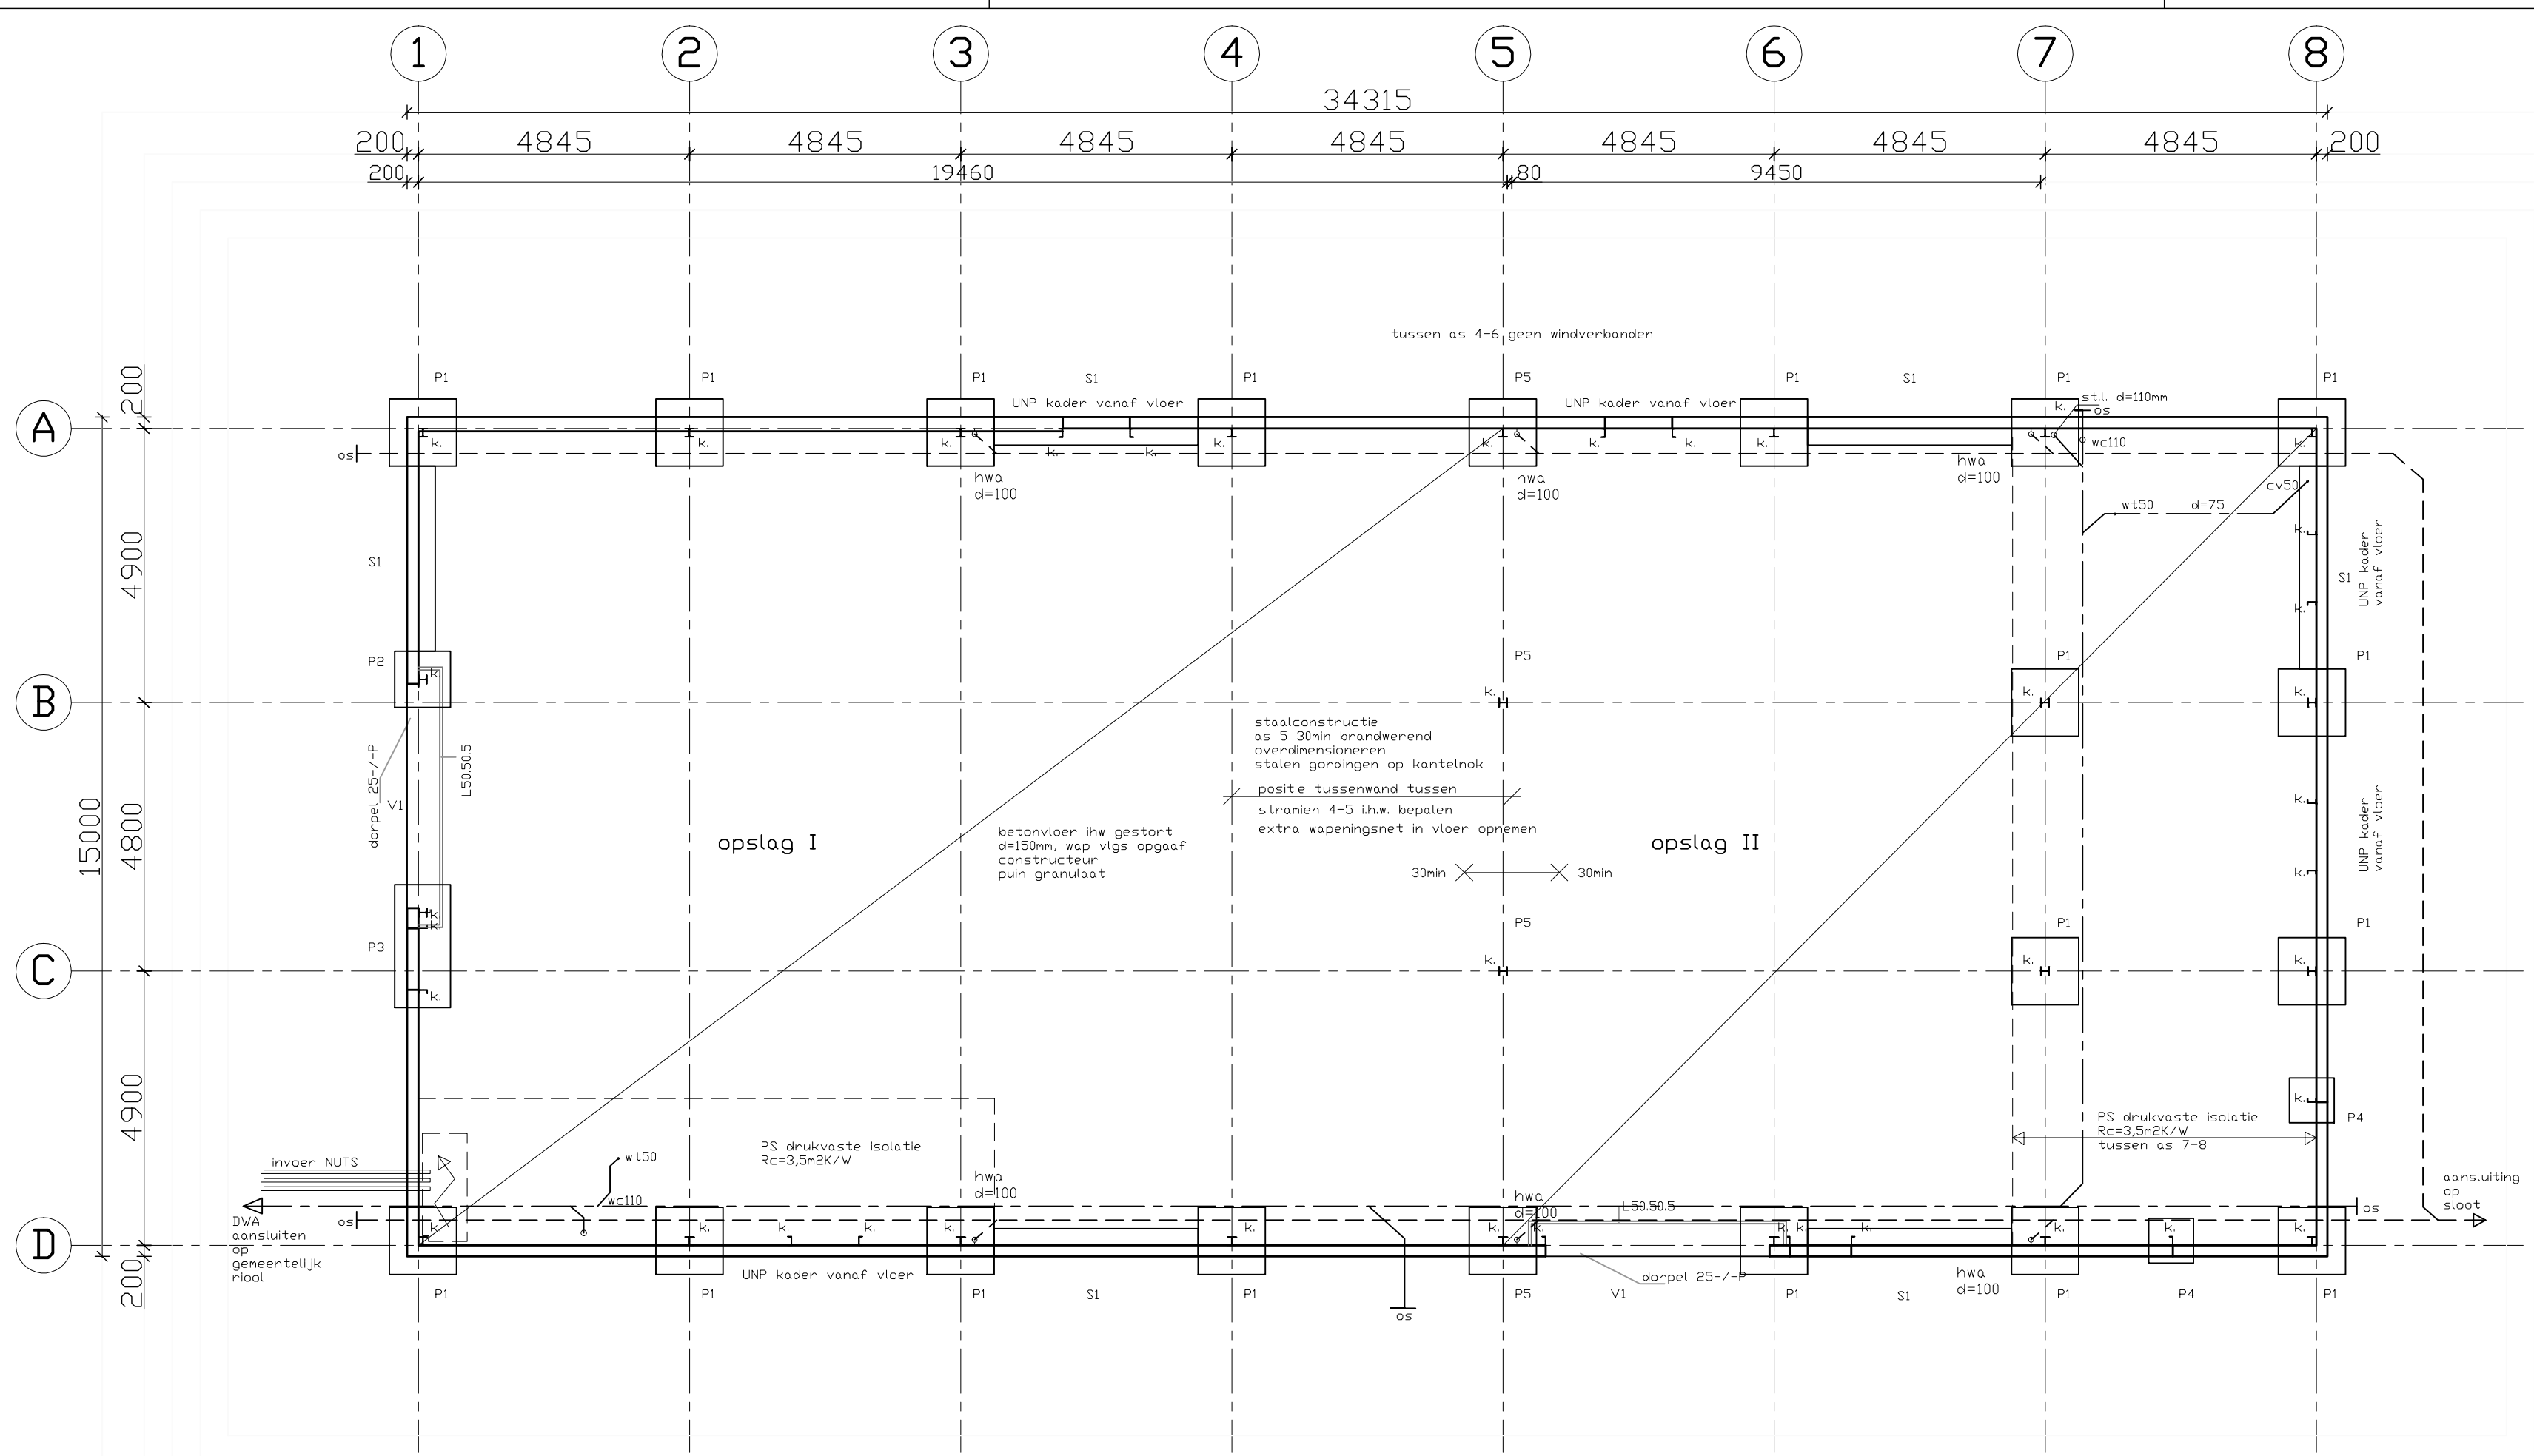


fundering, riolering  
DWA+HWA en begane  
grondvloer

h 1/4 PS afmeting en esp conform opgaaf constructeur  
SI = straal t.b.v. kruisvering positie windverbanden  
VI = voorstrand is praktisch afn en wapenen vanuit vloer

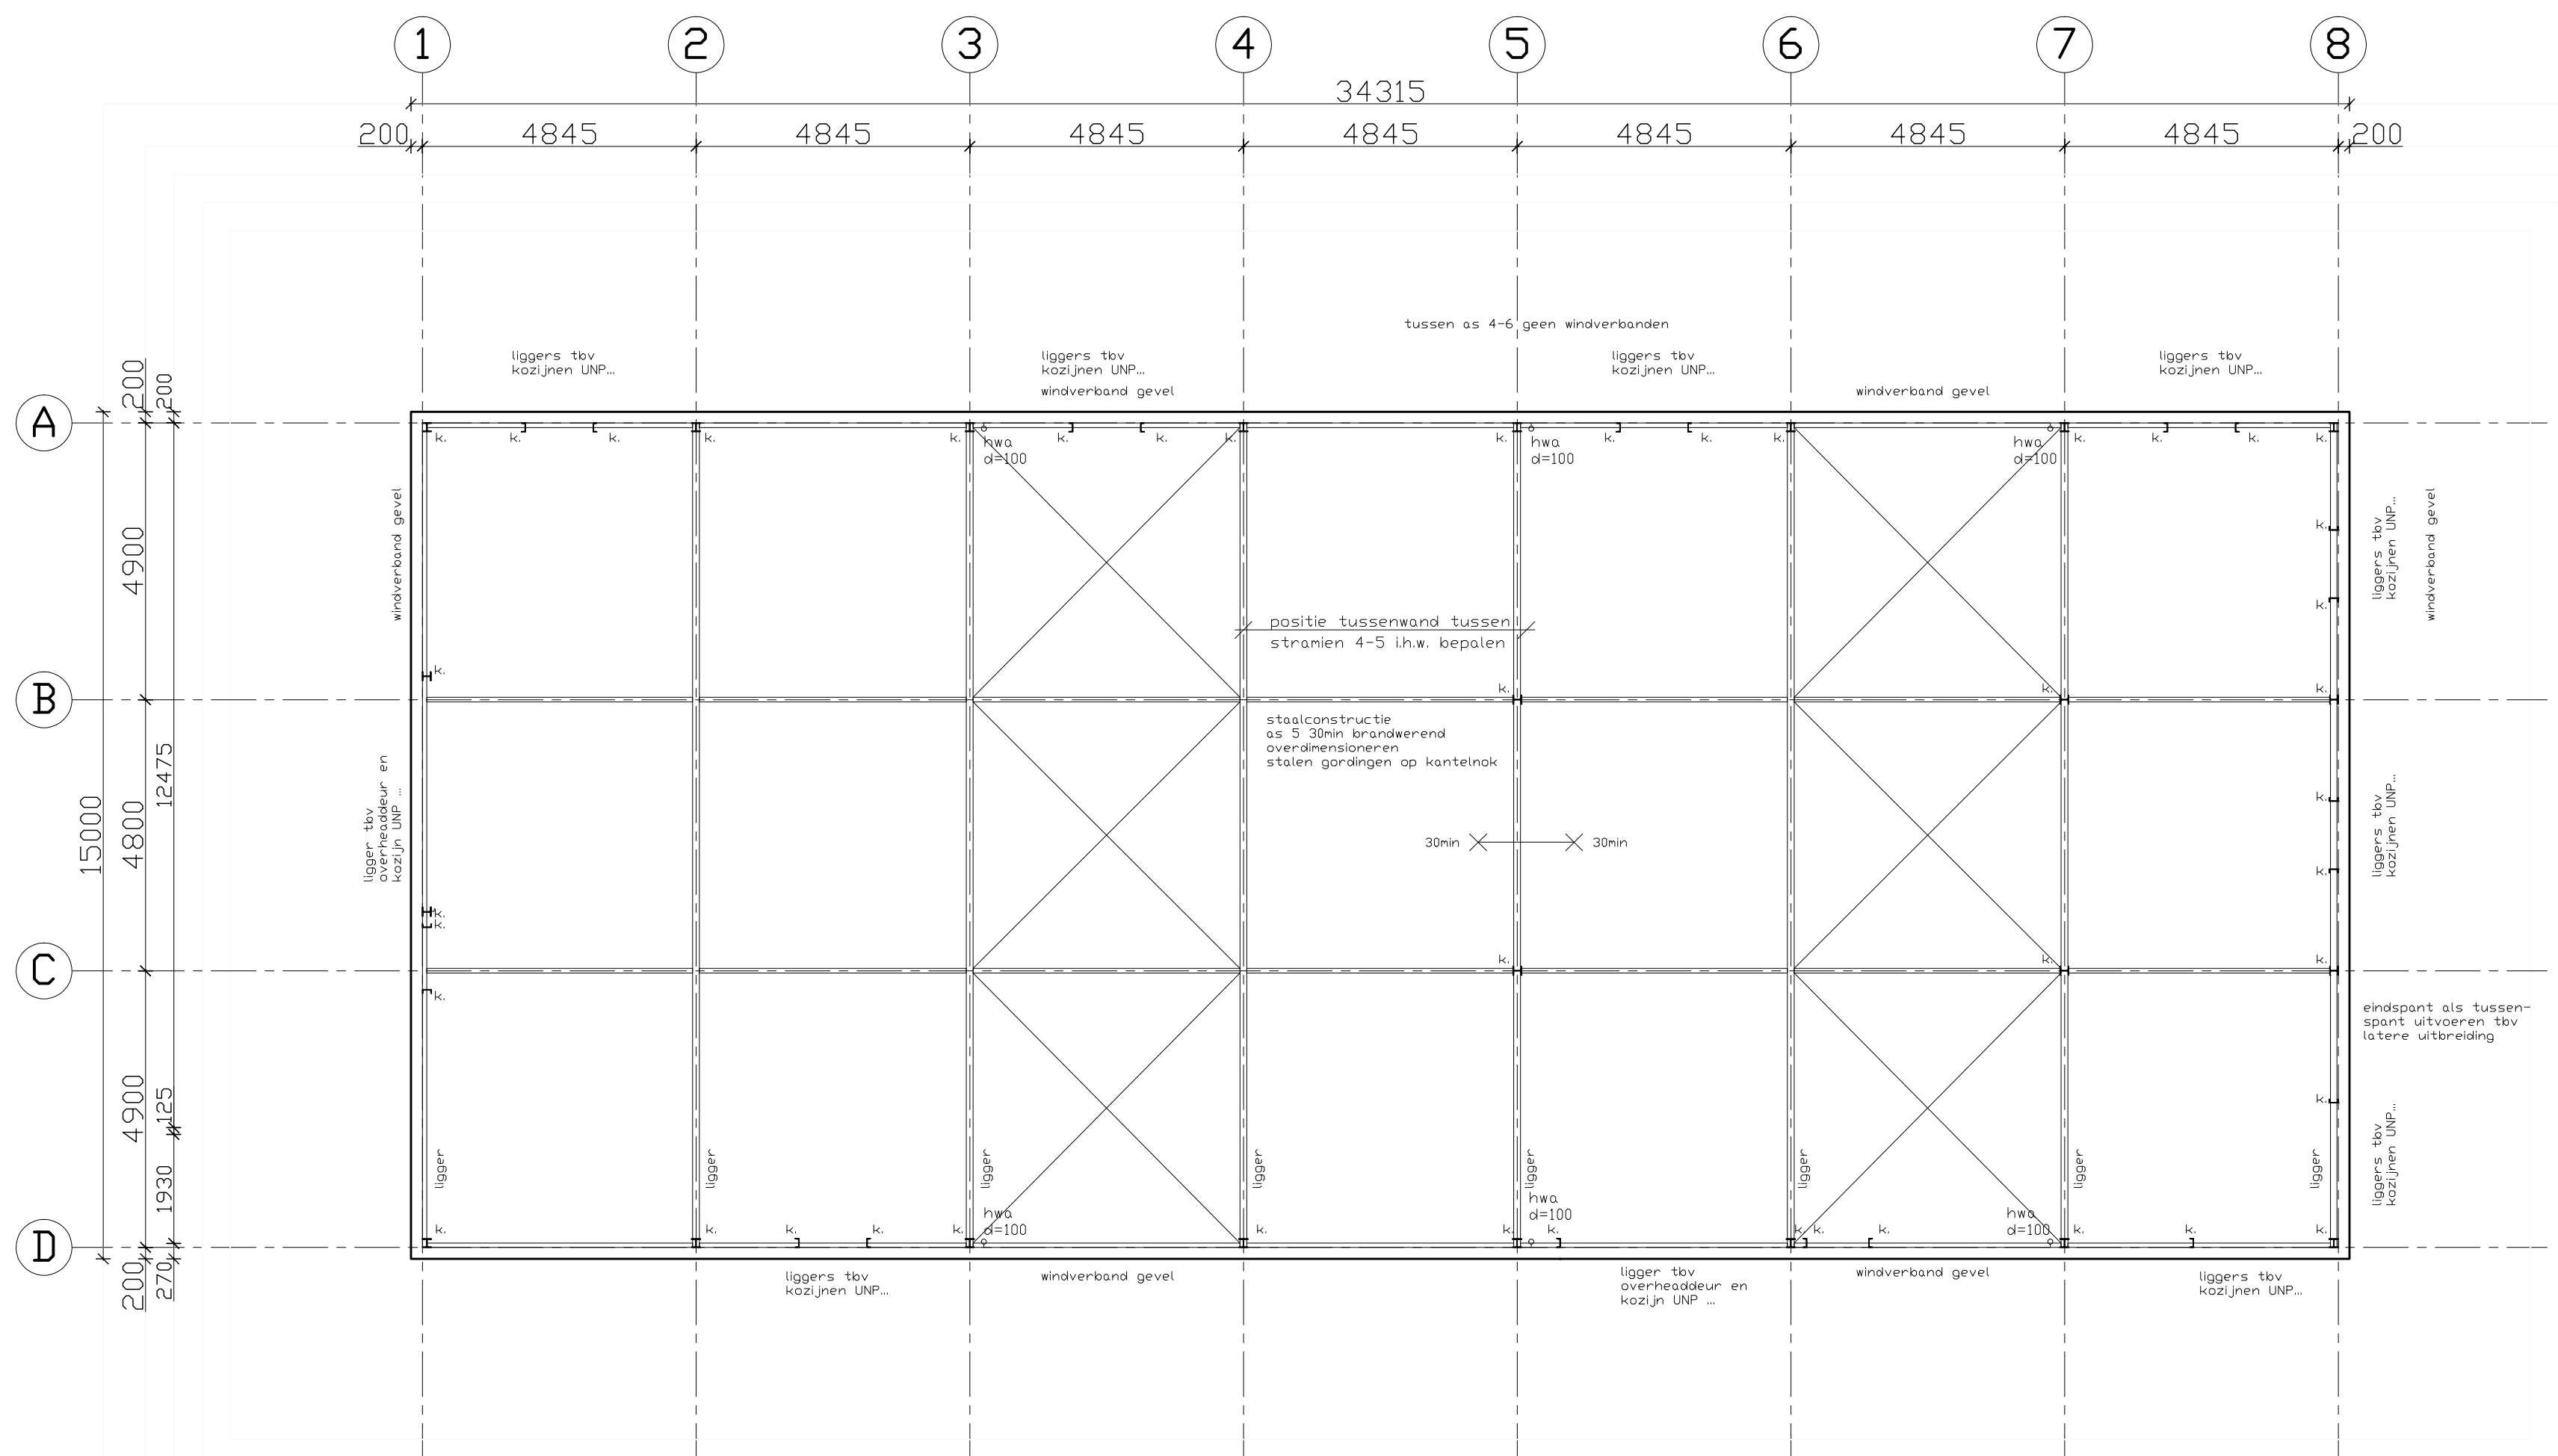


staaloverzicht



ssknopgphoogte van het windverband  
in de gevel vanaf 250mm + vloer

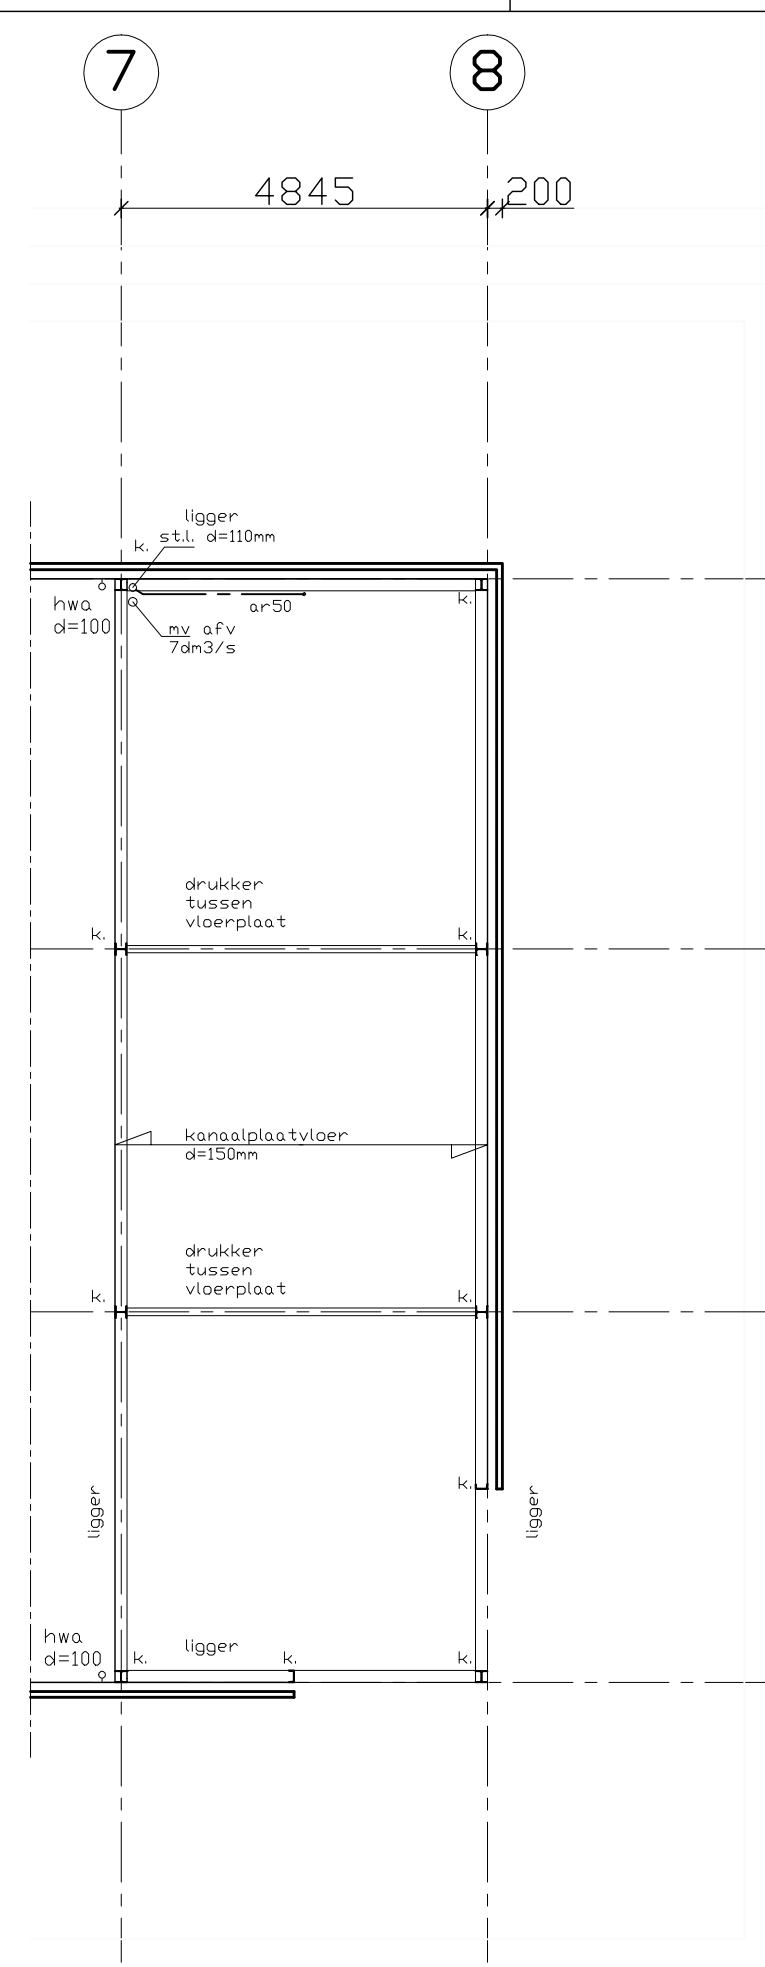

verdiepingvloer

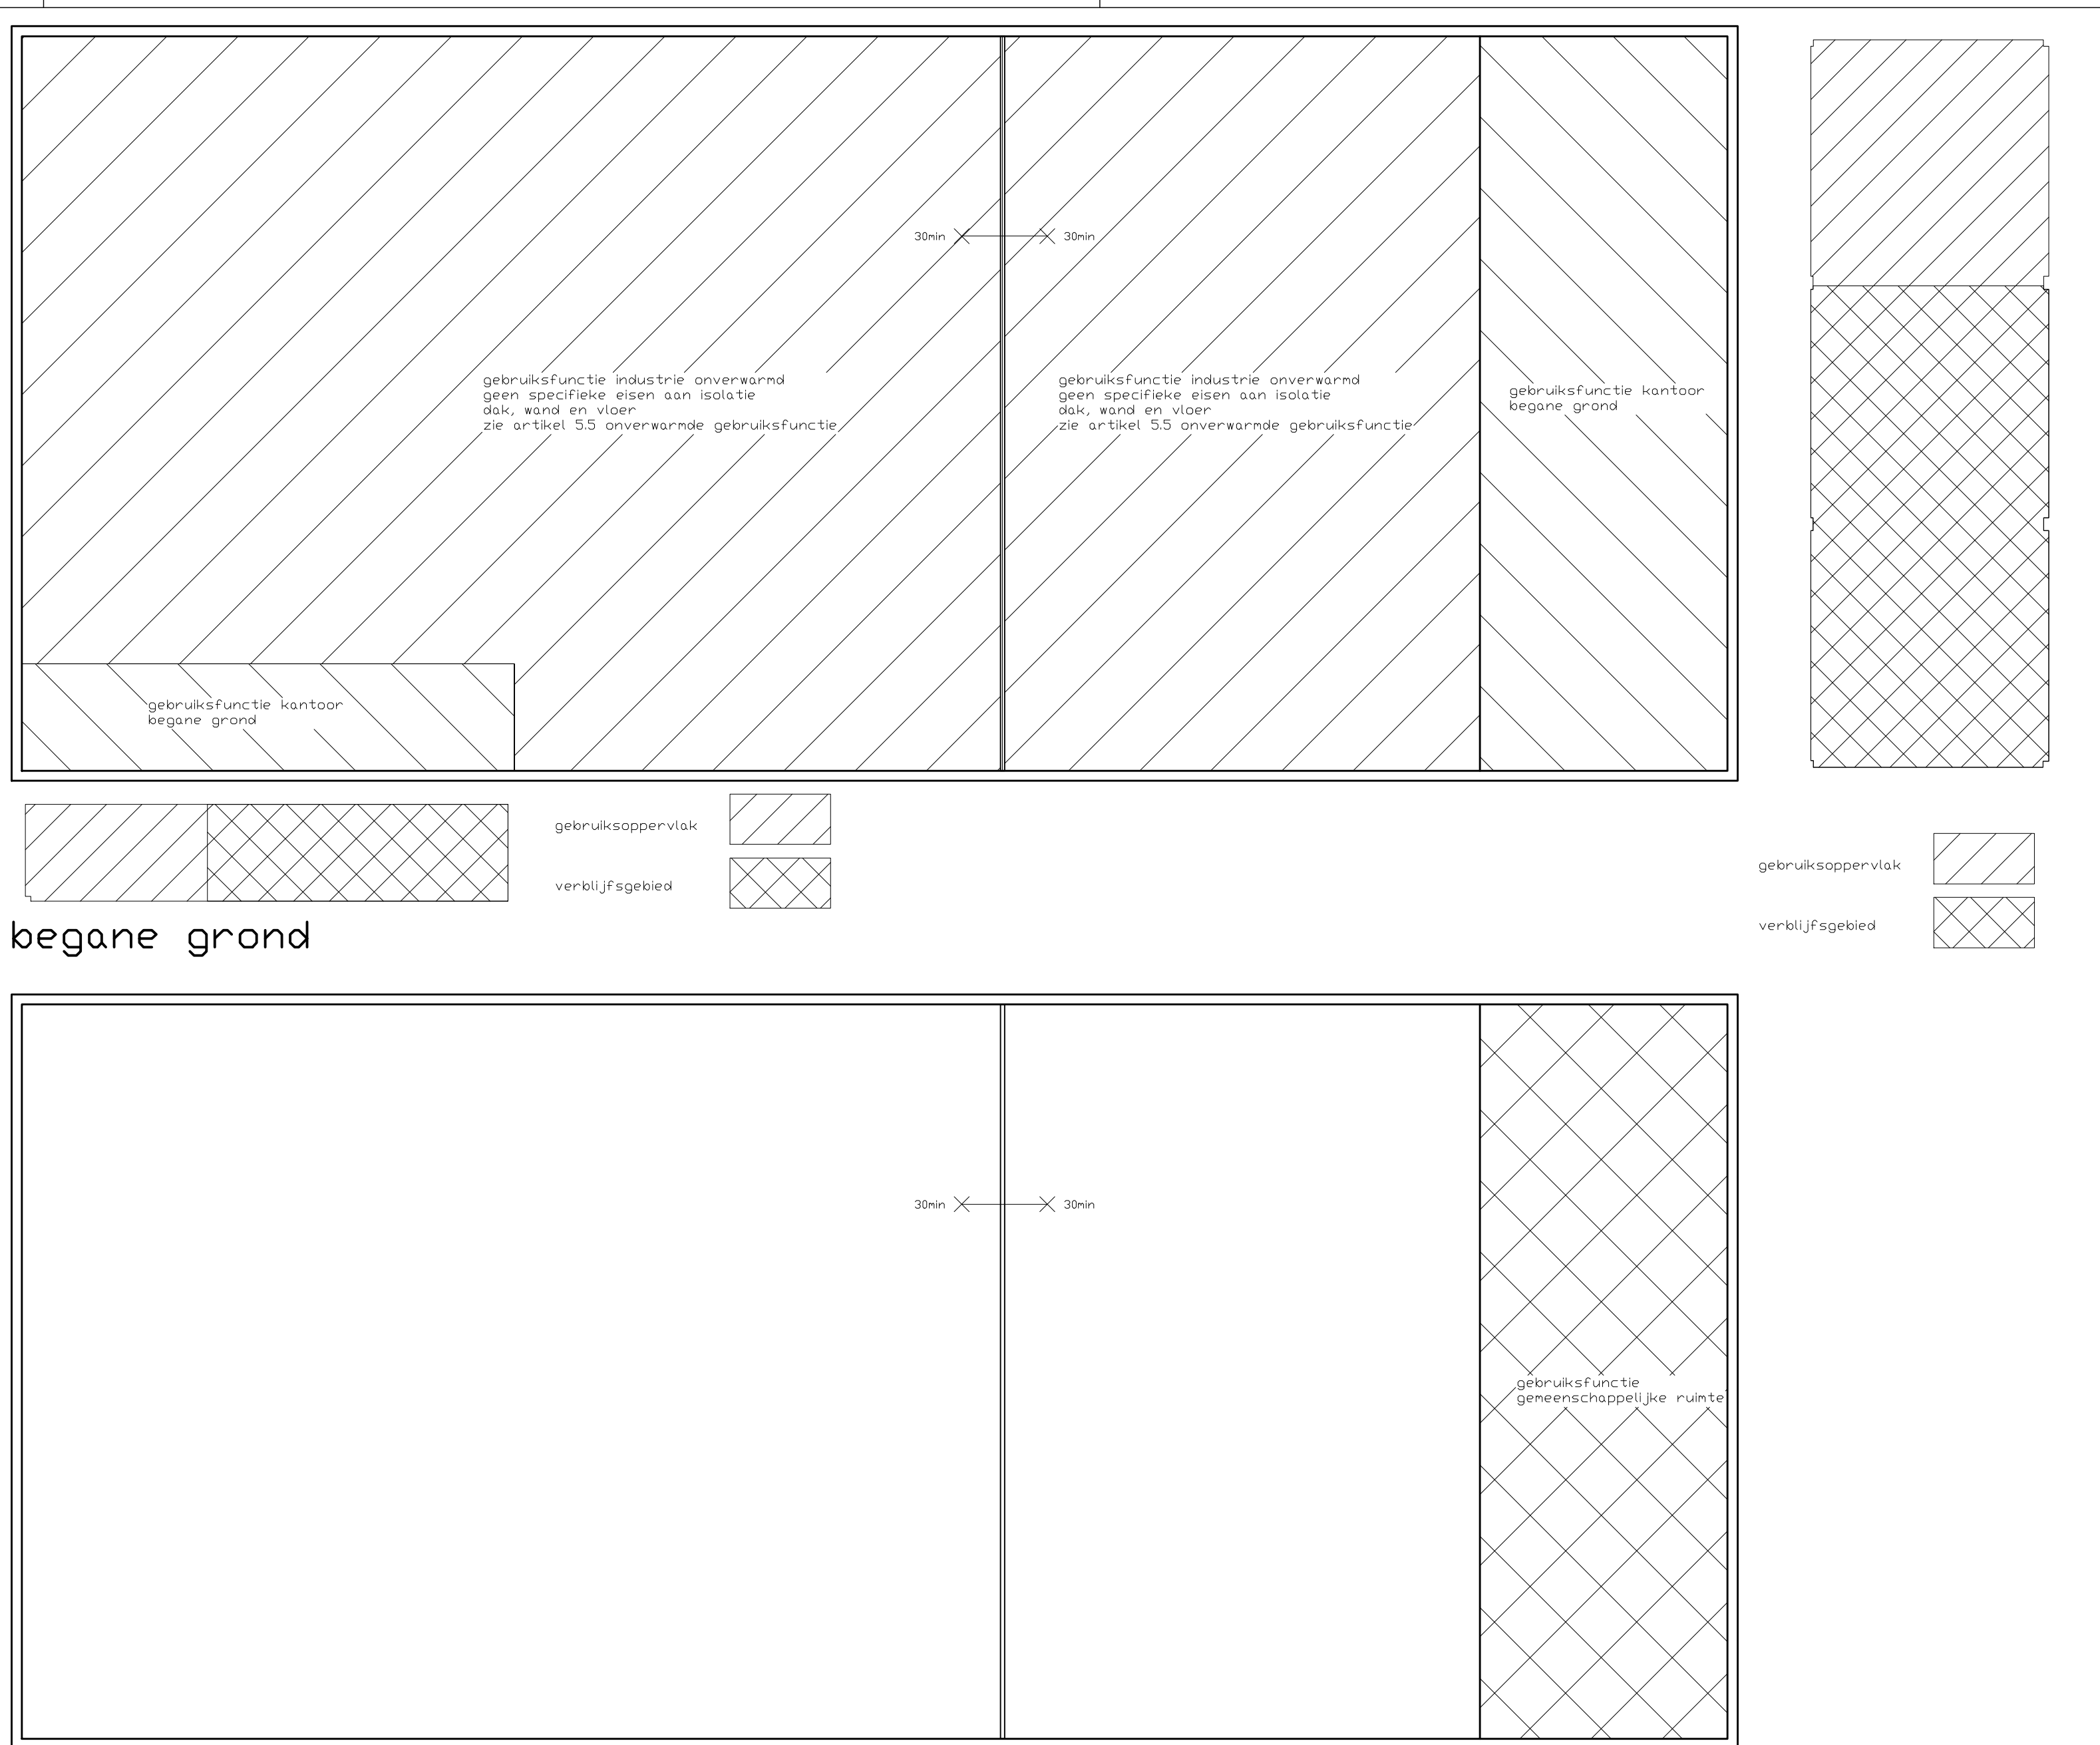

verdieping

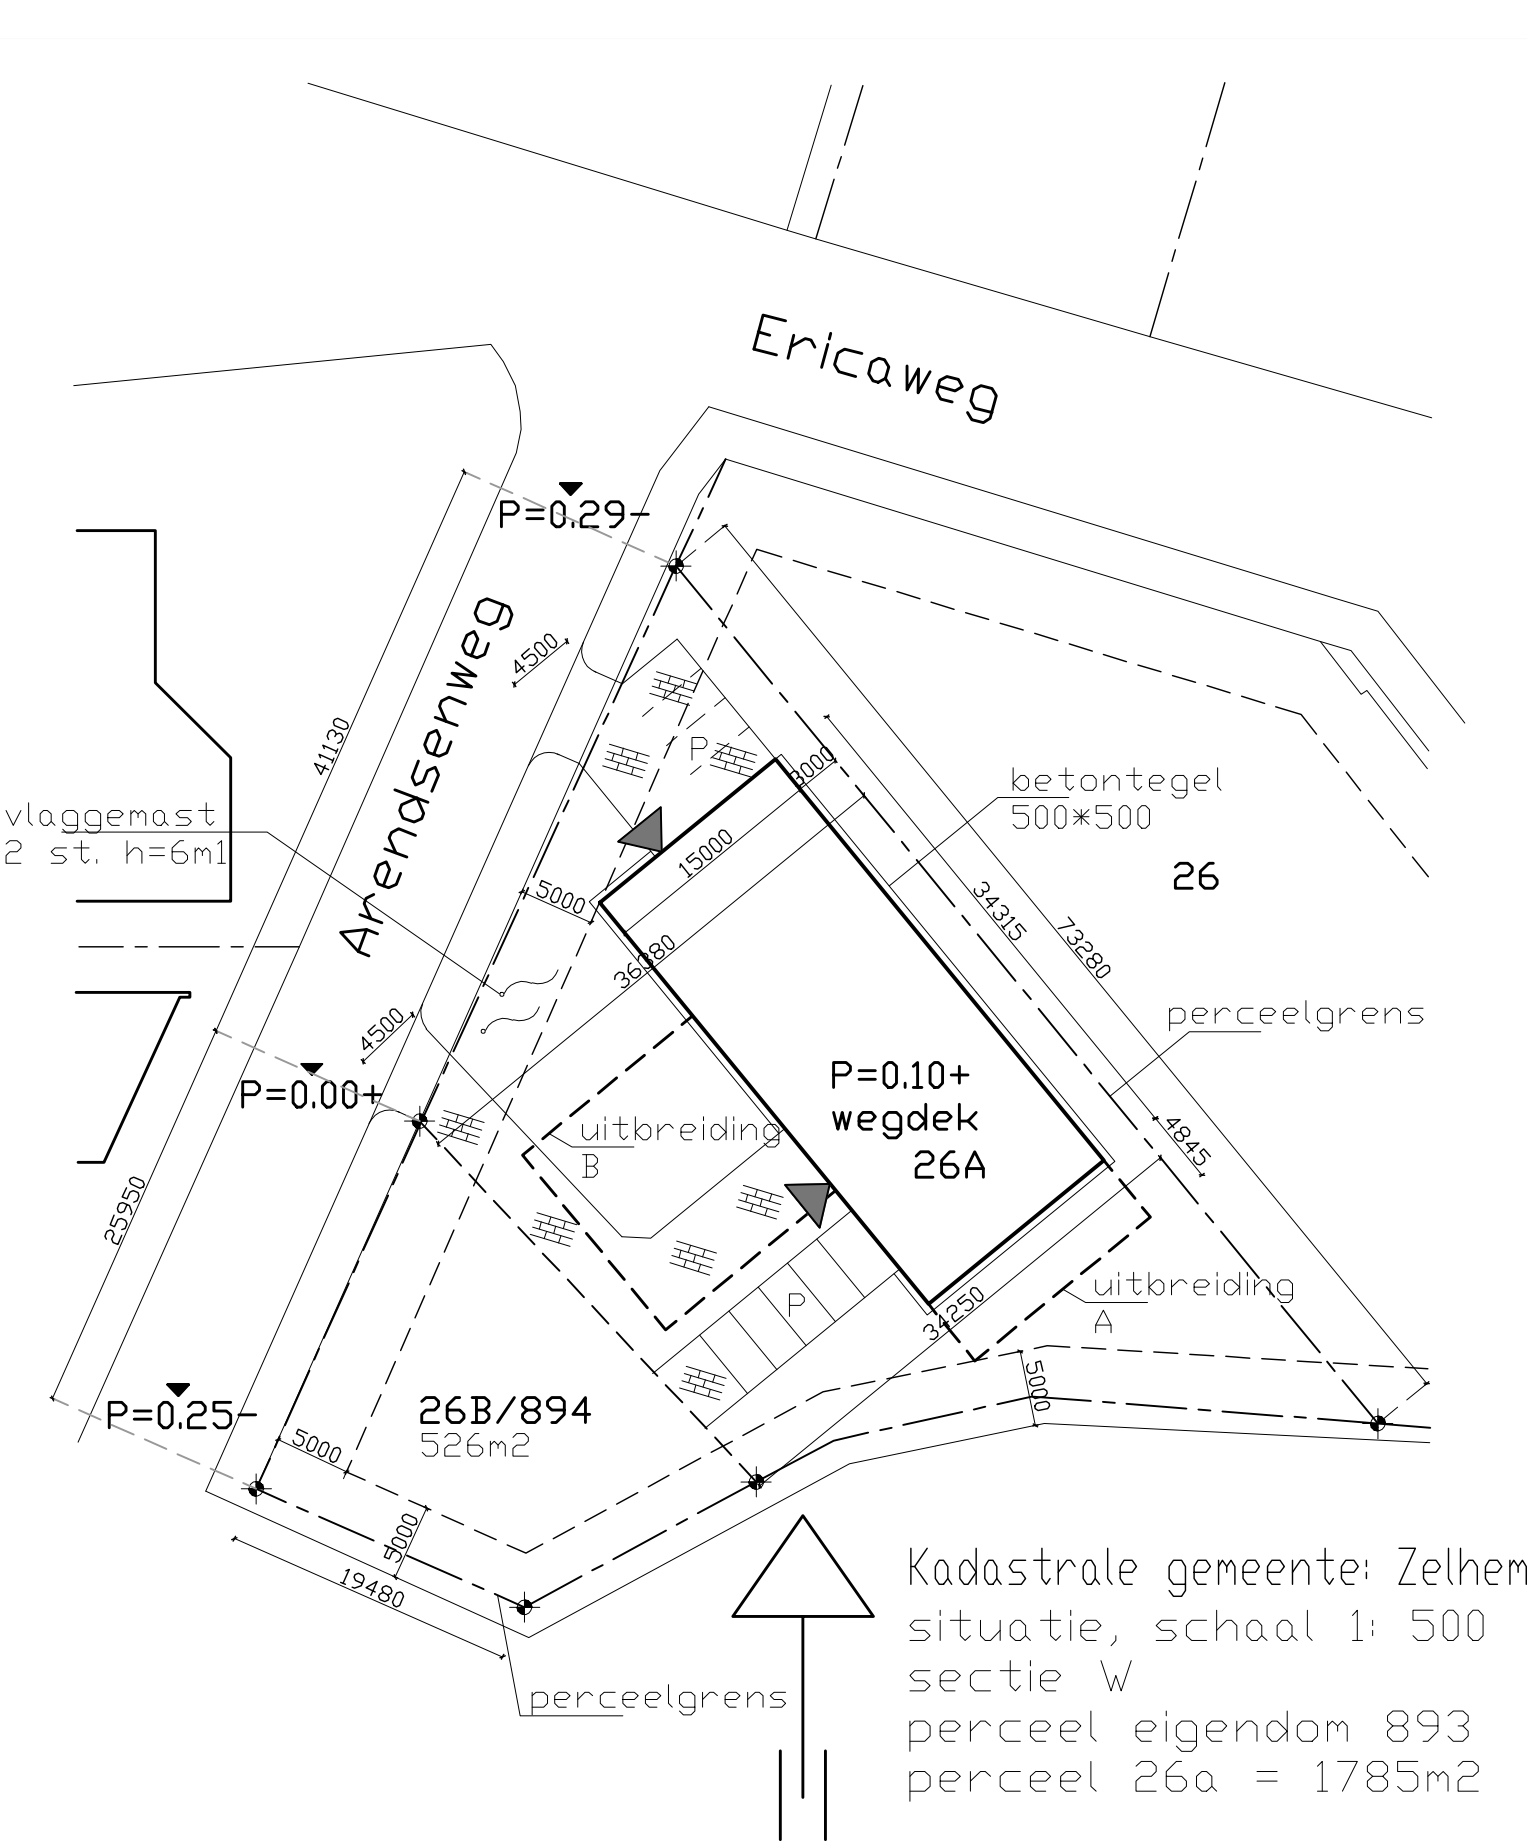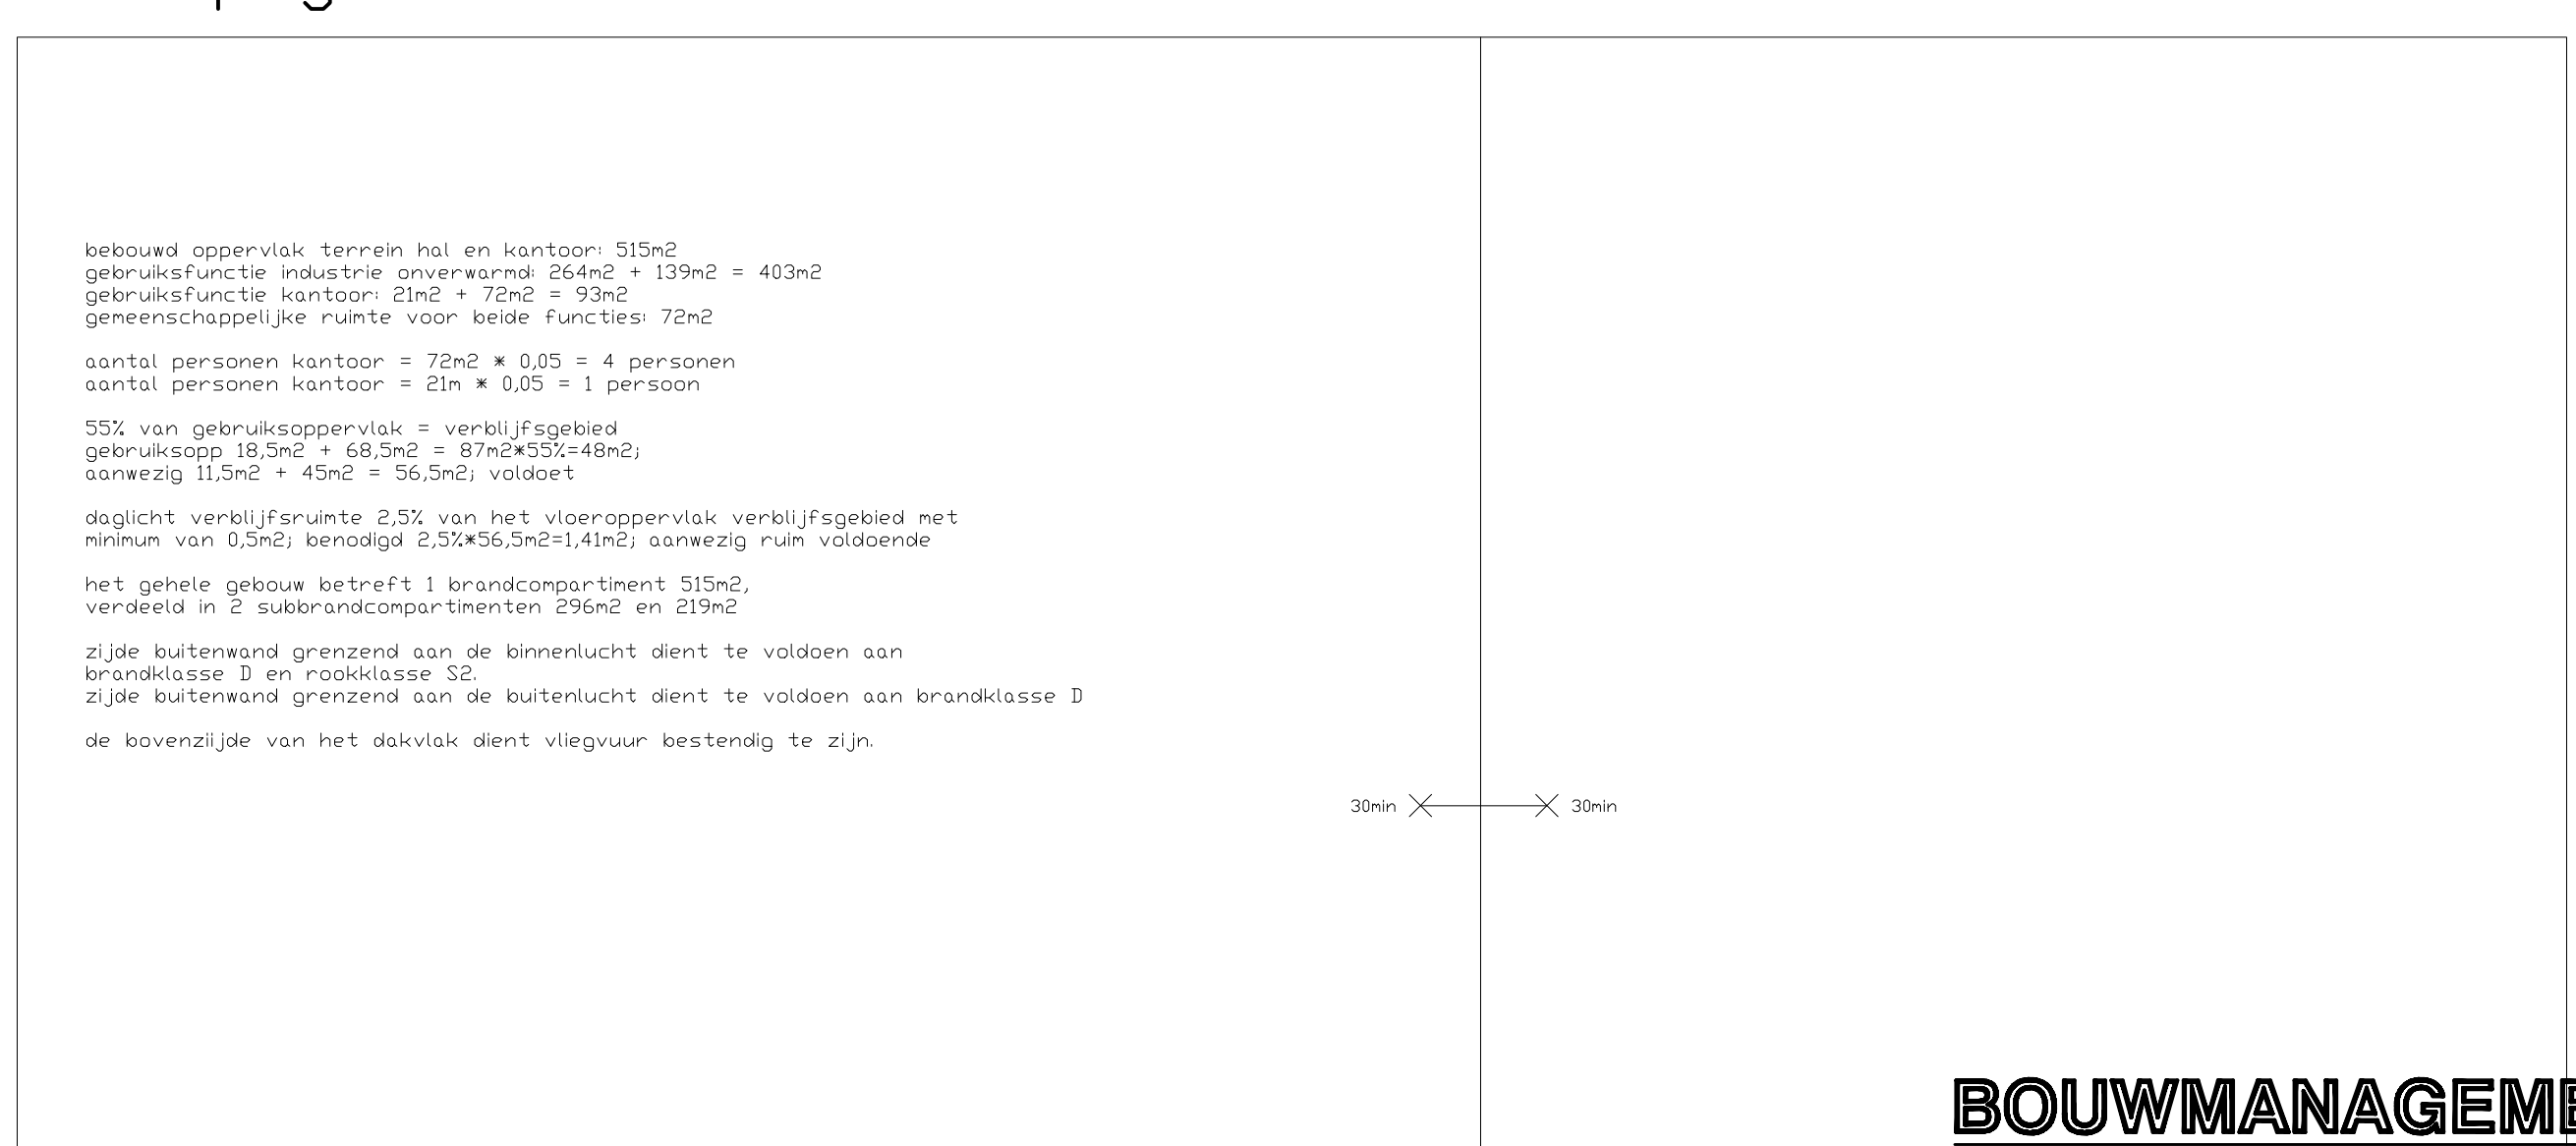

BOUWMANAGEMENT  
bossenbroek

|                     |                                                                                                   |          |              |   |
|---------------------|---------------------------------------------------------------------------------------------------|----------|--------------|---|
| onderwerp           | : nieuwbouw bedrijfshal met kantoorruimte N2M installatie aan de Arendsenweg 26a en 26b te Zelhem |          |              | Bouwkundig Bureau<br>J. Mentink<br><br>Het Karspel 9<br>7255 CR<br>Hengelo GLD<br>tel: 0575 - 464674<br>john.mentink@gmail.com |
| opdrachtgever       | : de heer B.G.V. Weulen Kranenburg<br>Kapelweg 11, 7255 NJ Hengelo GLD                            |          |              |   |
| onderdeel           | : omgevingsvergunning, constructie, bouwbesluit, situatie                                         |          |              |   |
| datum<br>definitief | : 16-08-2016<br>05-09-2016                                                                        | formaat  | : 600x1260   | teknici   |
| schaal              | : 1:100                                                                                           | getekend | : j. mentink | Ba.02   |

