

8000+
bk dakplaat

vogelschroot spak
Vasco aluminium bakgoot V21

6000+
ok goot

5700+
bk kozijn


Falk wandsandwichpaneel
max ribb 1060 WB 80mm Rc=3,63m2K/W PIR
RAL 9005 zwart
stalen wandregels volgens opgaaf leverancier
metastud voorzetswand MS 75

3100+
bk afgewerkte vloer

dekvloer 50mm
kanaalplaatvloer d=150mm

3200+
ok dorpel

17

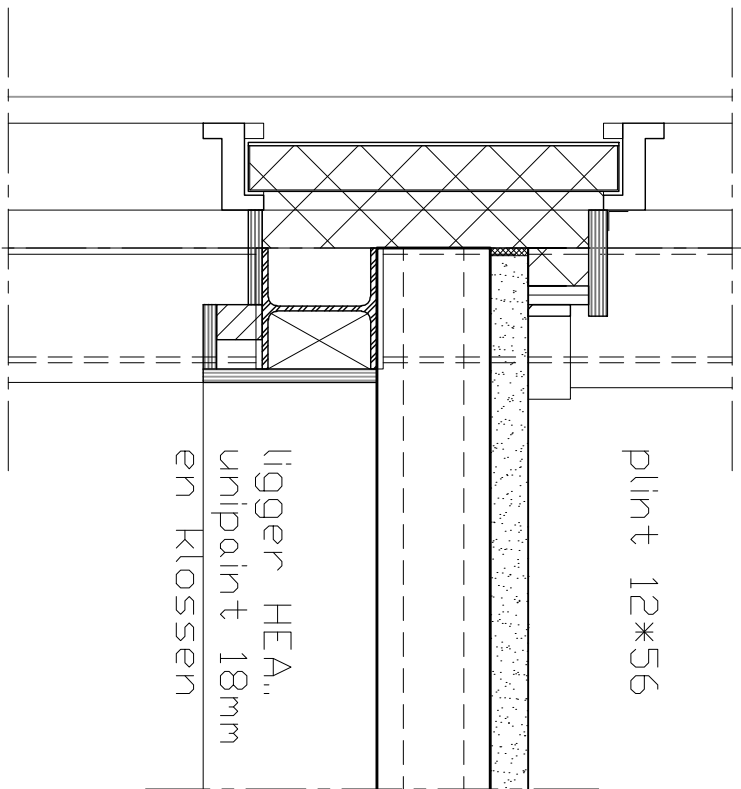


metastud voorzetswand MS 75
muurplaat 28mm WBP
lekdoorpel gezet staal
prefab sandwichpaneel betom Rc=3,70m2K/W
dikte 60-80-60 SAFE 20-8 PIR
stalen kolom HEA.....

P=0000 = 18.00+NAP
bk afg vloer

betonvloer lhw gestort d=150mm
wap vigs opg constructeur
EPS 150-SE isolatie d=120mm
Rc=3,50m2K/W
gebroken puin 300mm

18

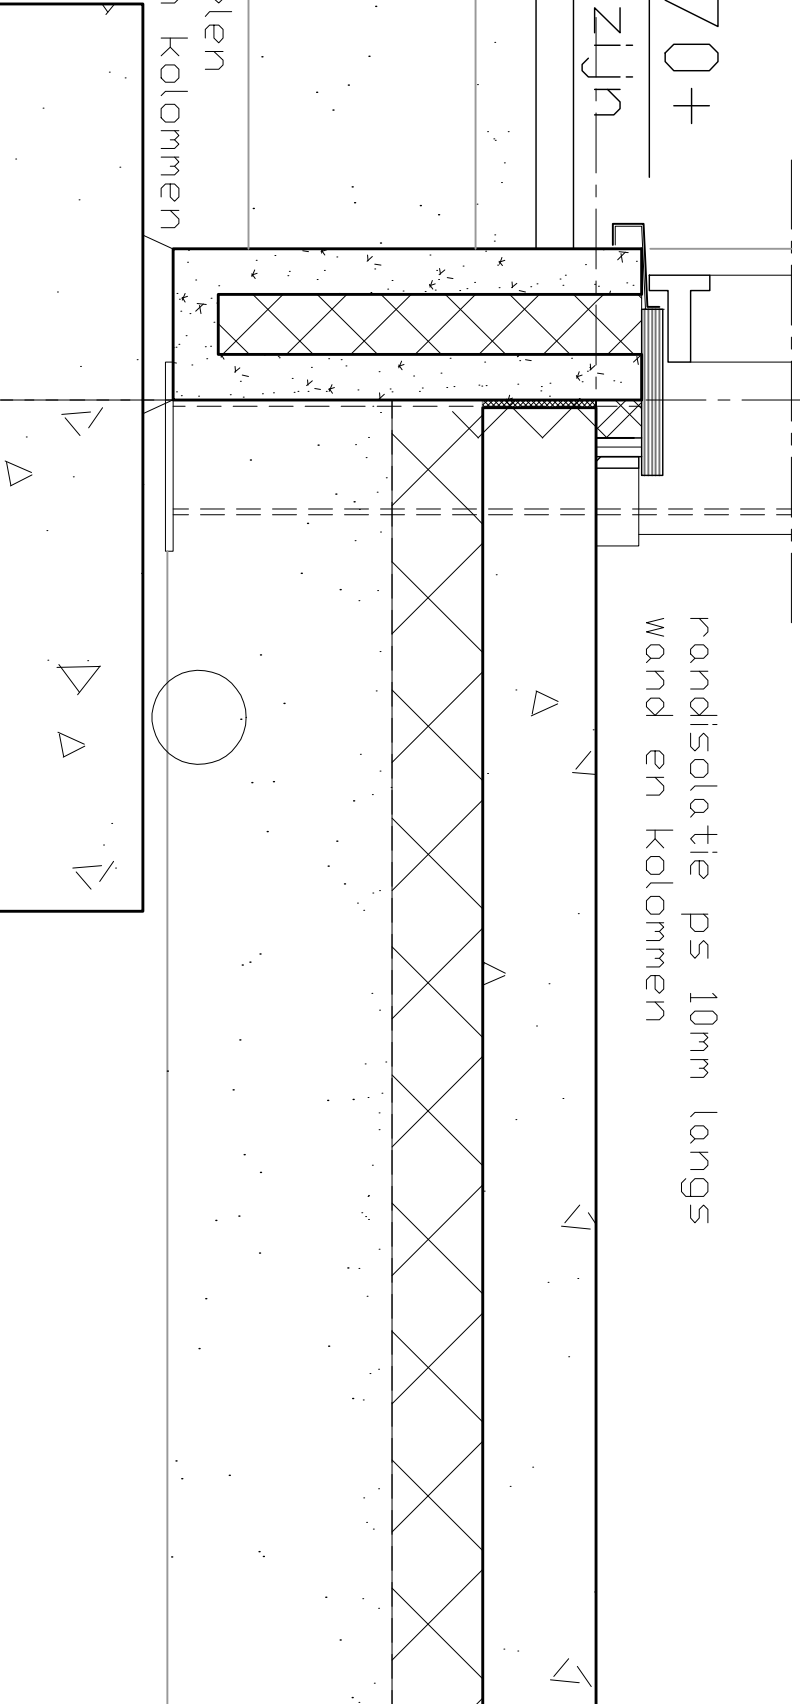

0800-
ok fundering


betonpoer
afn+wap vigs opg constr
pe folie
grondverbetering tot vaste grondslag
laagdikte per trilbeurt max. 300mm
controle met handsondering op 40kg/cm2

1600-
ca. 16.40+NAP

vaste grondsl.

D

windveer

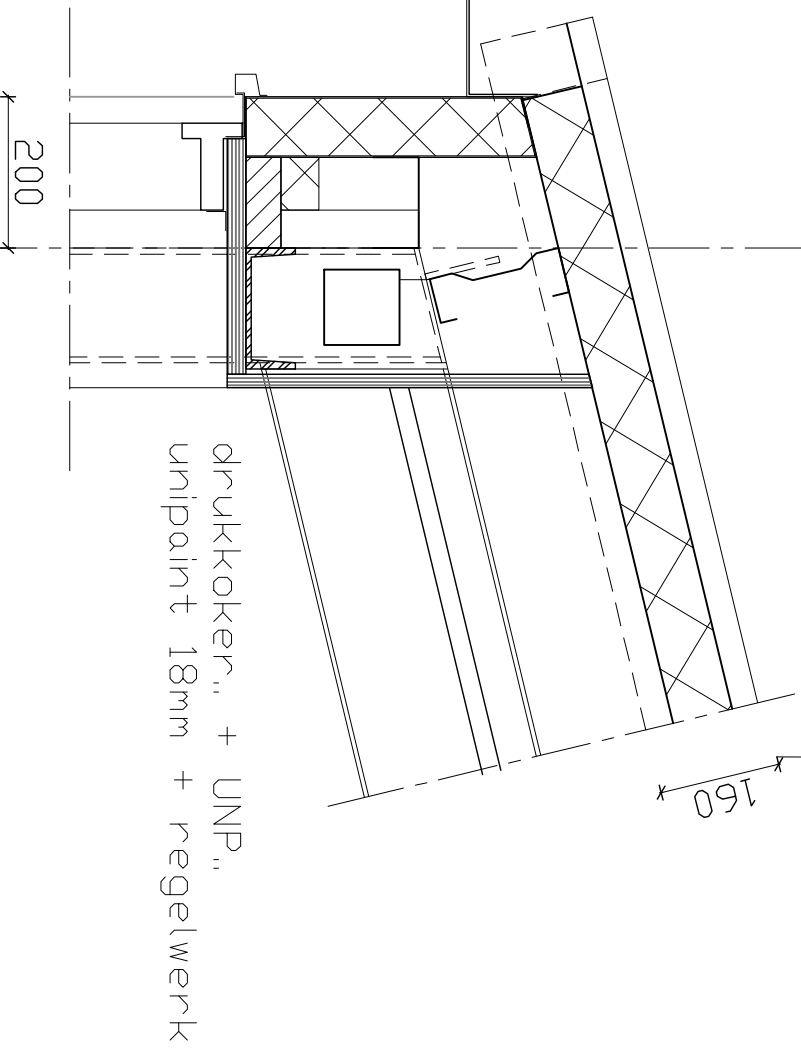


sandwich Falk 1000 GL 80/120mm
HPS RAL 7016 antraciet
Rc=4,29m2K/W
stalen gordingen afm en hoh
conform opgaaf leverancier
ligger conform opgaaf constructeur
schuin systeem plafond met steenwol
totaal Rc=6,0m2K/W

scheidingswanden
metastud MS 125


11

C

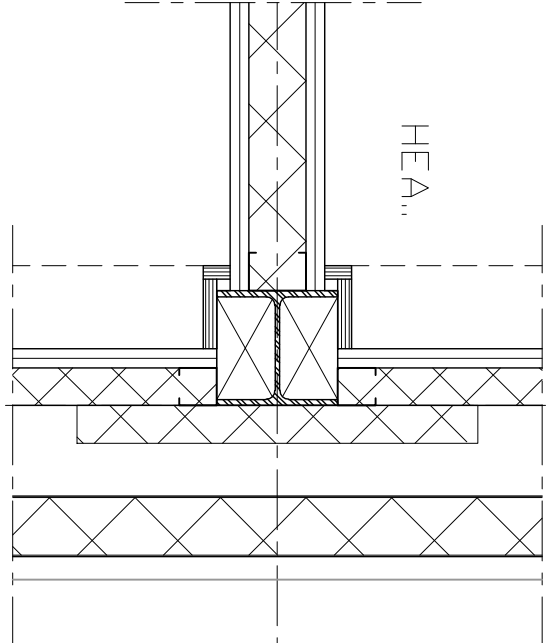

scheidingswanden
metastud MS 125

12

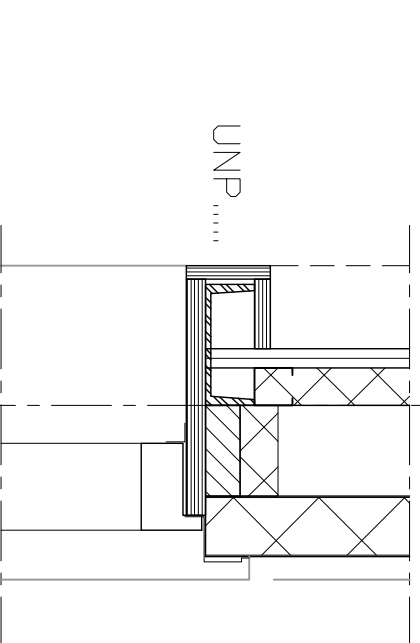

kolomaf timmeringen
unipaint 18mm + regelwerk

15

14

13

D

Falk wandsandwichpaneel
max ribb 1060 WB 80mm Rc=3,63m2K/W PIR
RAL 9005 zwart
stalen wandregels volgens opgaaf leverancier
metastud voorzetswand MS 75

7

8

onderwerp	nieuwbouw bedrijfswoning met kantoorruimte NEM installatie aan de Arendseweg 26a en 26b te Zelhem			Bouwkundig Bureau J. Mentink	
opdrachtgever	de heer B.G.W. Weiden Kraanenburg Kapelweg 11, 7255 NJ Hengelo GLD			het Korpel 9 7255 GR Hengelo GLD	
onderdeel	omgevingsvergunning, principe detail 11 t/m 18			tel. 0575 - 464674 johnmentink@gmail.com	
datum definitief	15-08-2016	format	600x840	tekort	
schaal	1:100	getekend	J. Mentink	Ba-04	
					