

Behoort bij beschikking

d.d. 23-09-2016

nr.(s) ZK16003445

Medewerker  
Publiekszaken/vergunningen

**Bijbehorende tekeningen/berekeningen**

Voor tekeningen en berekeningen zie lijst L01

**ALLE MATEN IN HET WERK CONTROLEREN !!!**

**ALLE MATEN M.B.T. DE BESTAANDE BEBOUWING DIENEN DOOR AANNEMER ALVORENS START WERKZAAMHEDEN GE-CONTROLEERD & VOORGELEGD TE WORDEN AAN DIRECTIE.**

Peil = 0.000+, Maaiveld = 0.100-P  
Peil = b.k. afgewerkte vloer



REVISIE:

0

A

B


C

OMSCHRIJVING:

D.D. 17-05-2016 (VOOR COMMENTAAR)

D.D. 08-07-2016 (OMGEVINGSVERGUNNING)

**OMGEVINGSVERGUNNING**

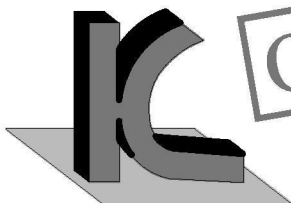

**KRAAK** BOUWTECHNISCH  
MANAGEMENTBURO B.V.

STOOFWEG 3  
4681 RK  
NIEUW-VOSSEMEER

TEL. 0167 - 56 05 09  
FAX. 0167 - 56 09 10  
E-MAIL. info@kraakbv.nl

WERKNR. : 16054  
SCHAAL : 1:10  
AFM. : A4  
GET. :  
GEC. :



PROJECT: VERBOUWING VAN DE BEST.  
PANDEN GELEGEN AAN DE  
LANCASTERSTRAAT 2-4 TE STB.

OPDR.GEVER:

TEK. NR.:

**T04**

**BOUWKUNDIGE DETAILS**

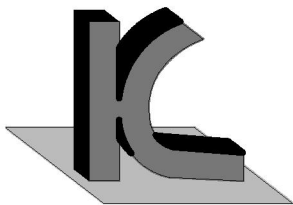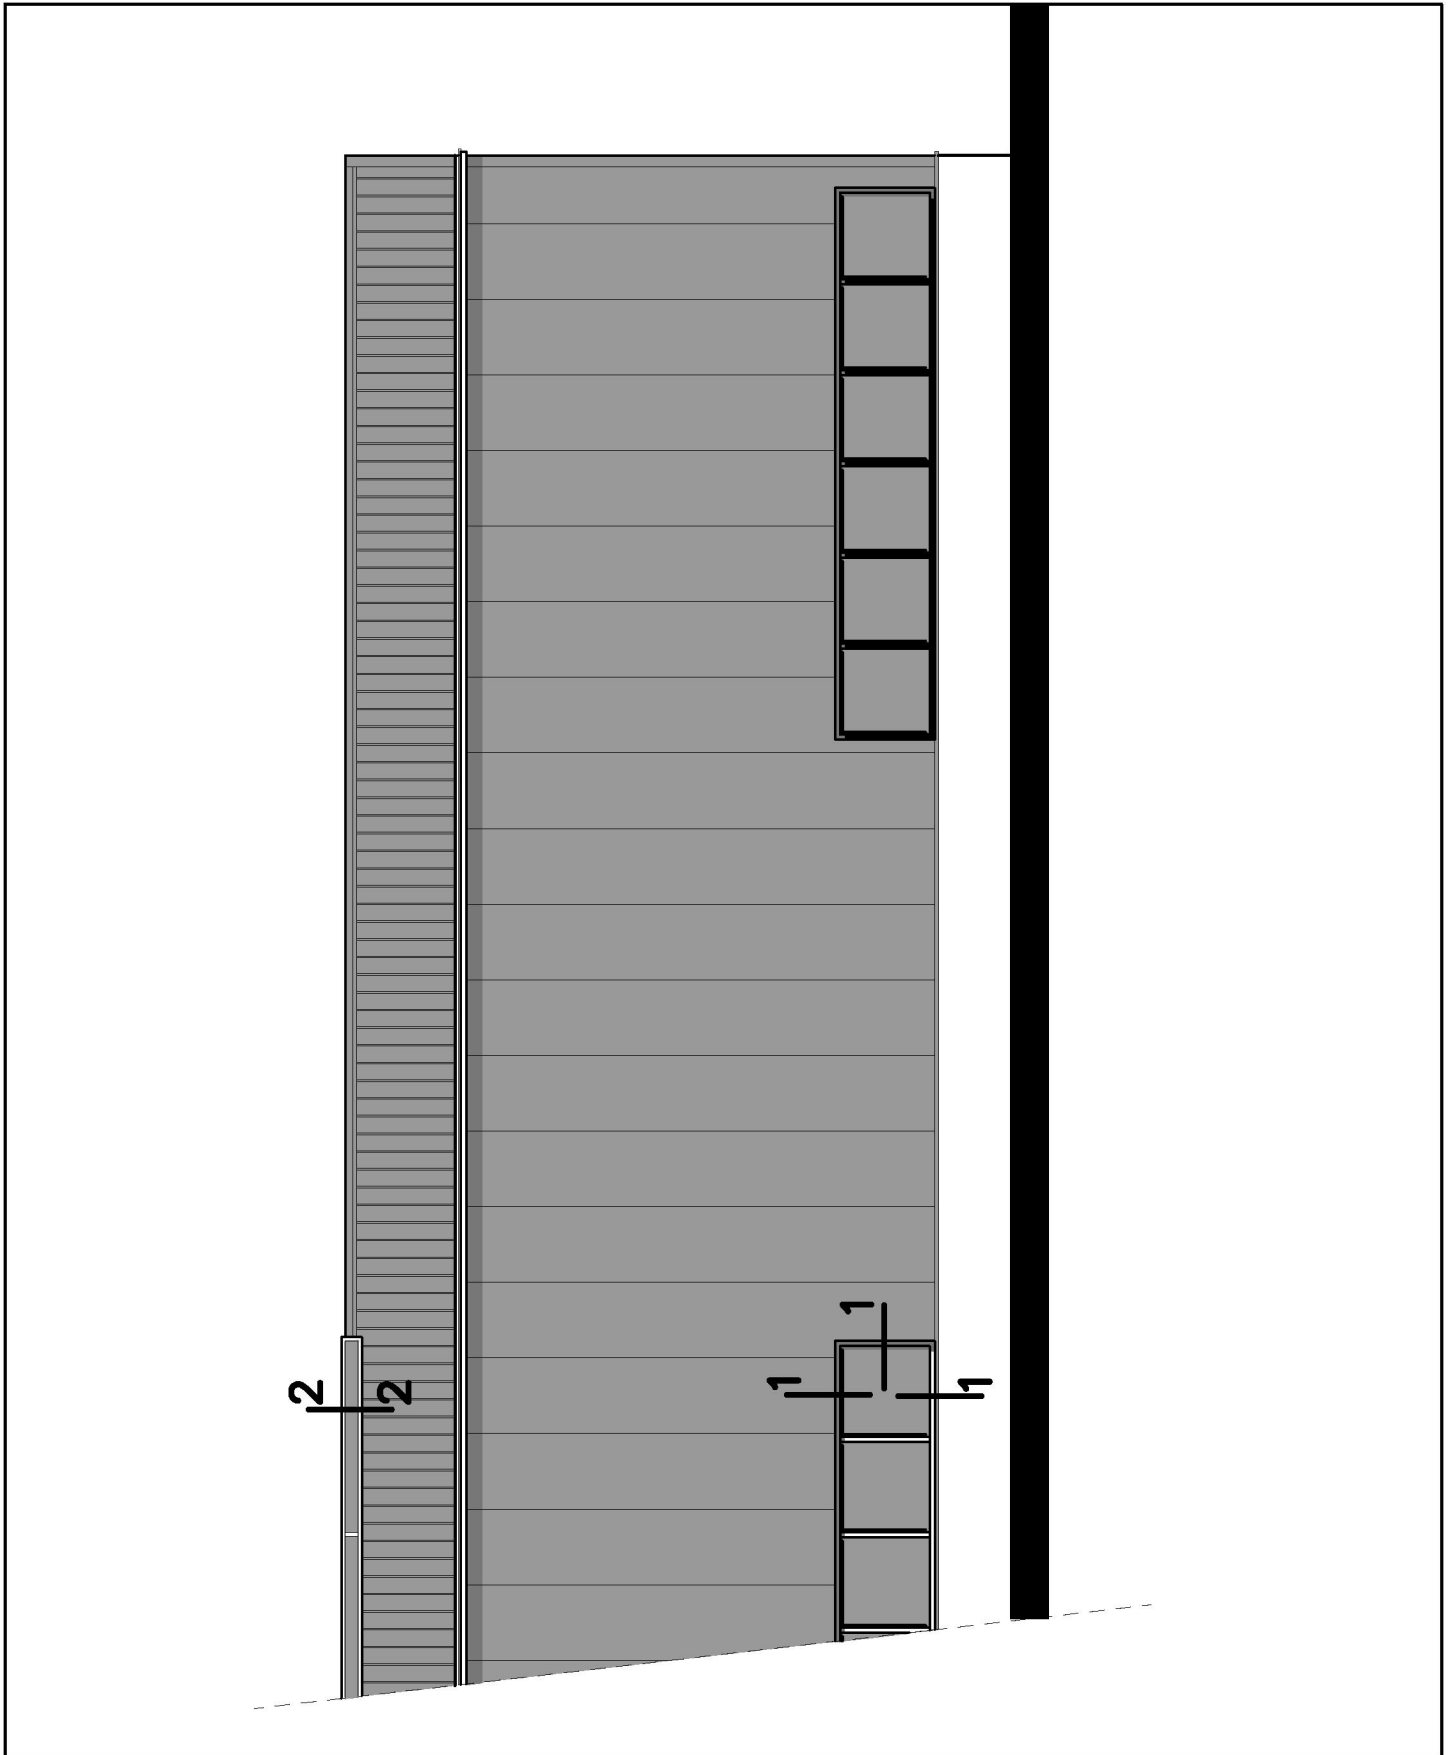



**KRAAK** BOUWTECHNISCH  
MANAGEMENTBURO B.V.

STOOFWEG 3  
4681 RK  
NIEUW-VOSSEMEER

TEL. 0167 - 56 05 09  
FAX. 0167 - 56 09 10  
E-MAIL. info@kraakbv.nl

WERKNR.: 16054

DATUM: 08-07-2016

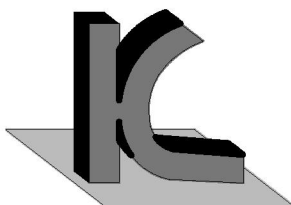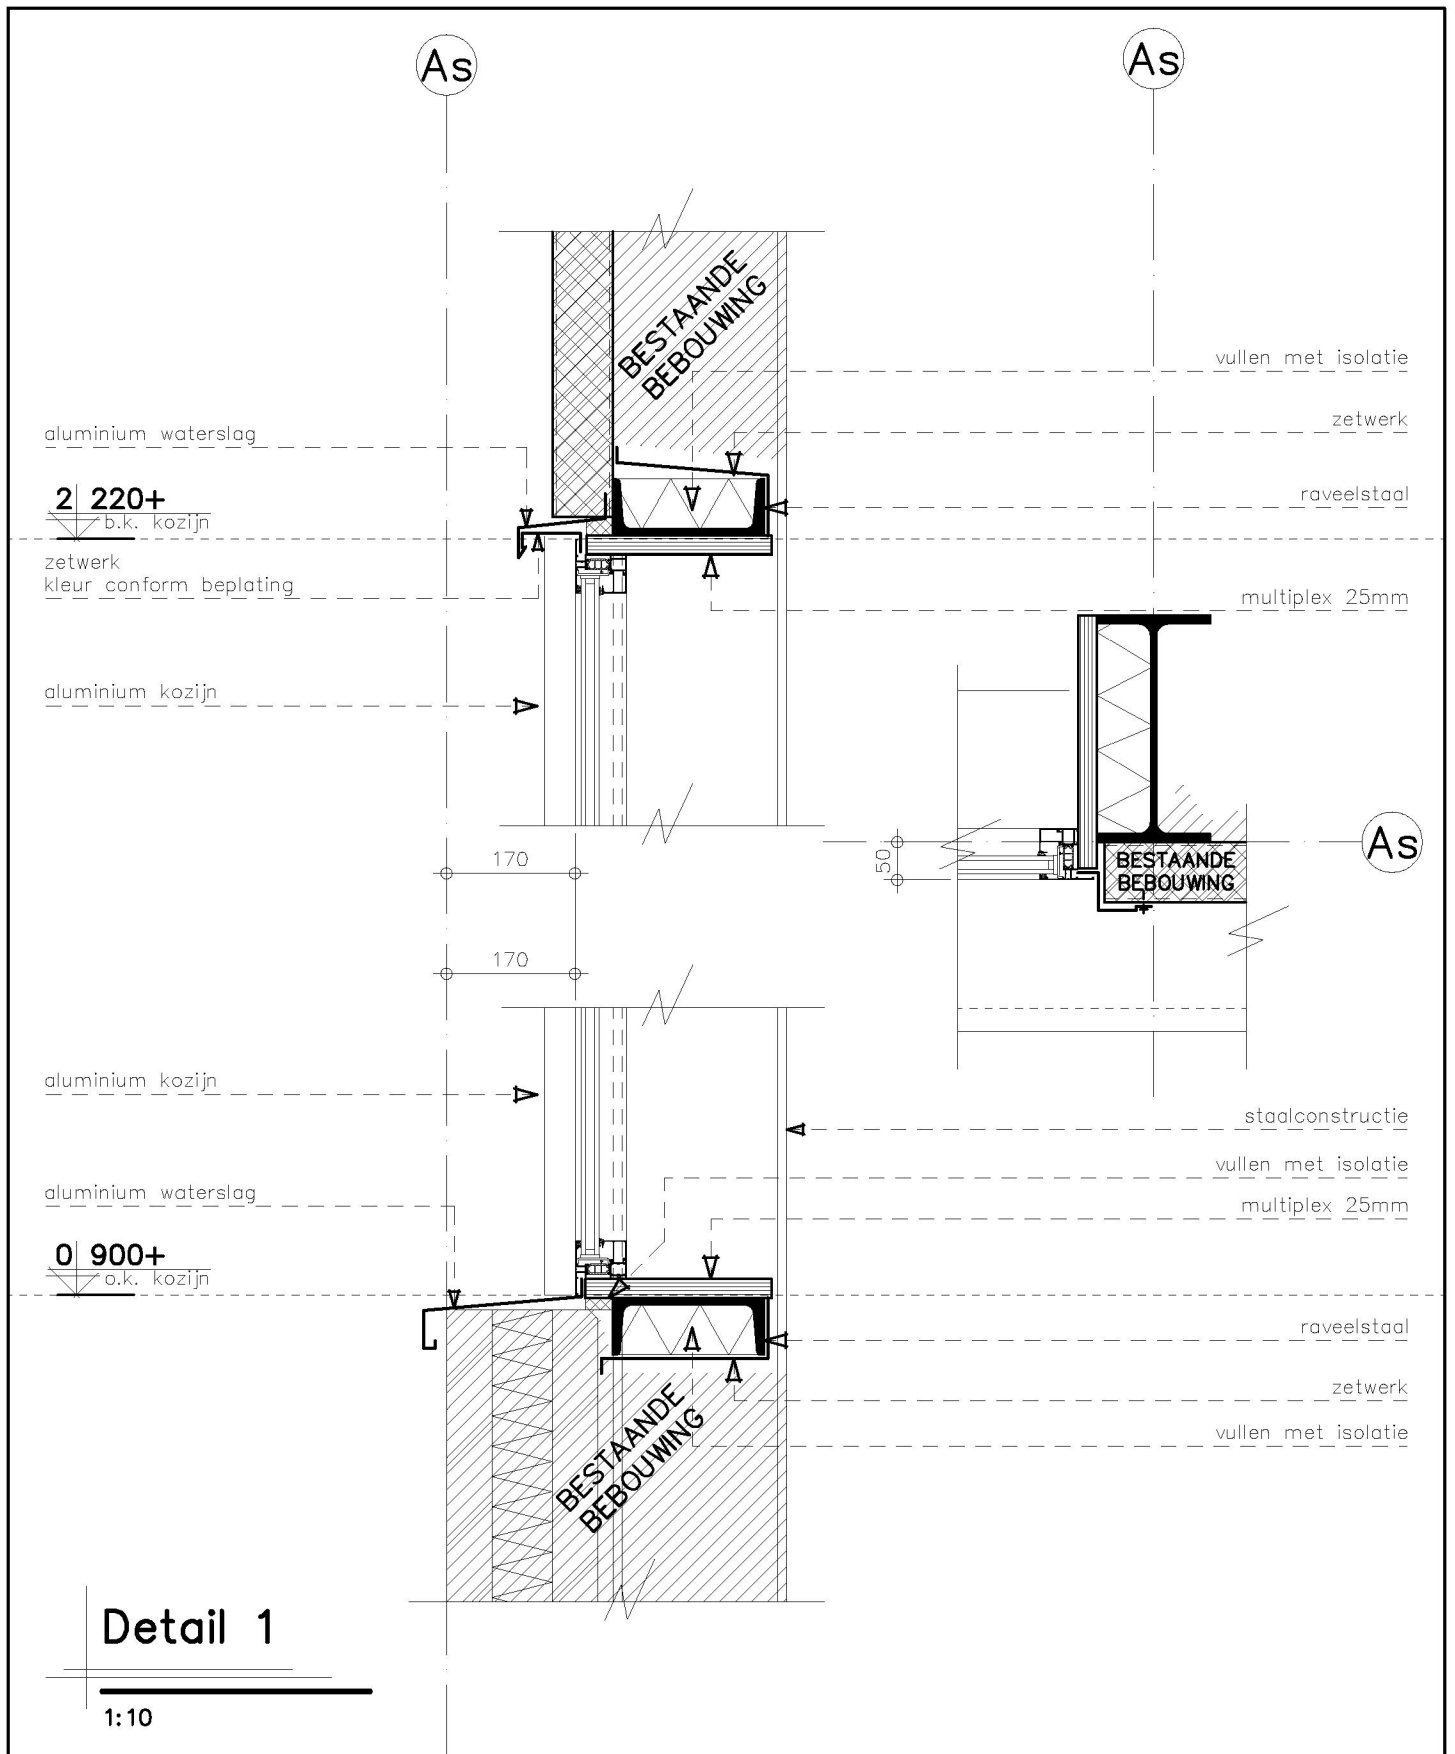



**KRAAK** BOUWTECHNISCH  
MANAGEMENTBURO B.V.

STOOFWEG 3  
4681 RK  
NIEUW-VOSSEMEER

TEL. 0167 - 56 05 09  
FAX. 0167 - 56 09 10  
E-MAIL. info@kraakbv.nl

WERKNR.: 16054

DATUM: 08-07-2016

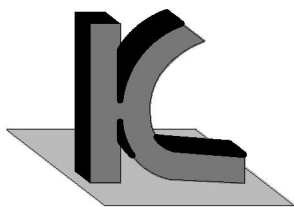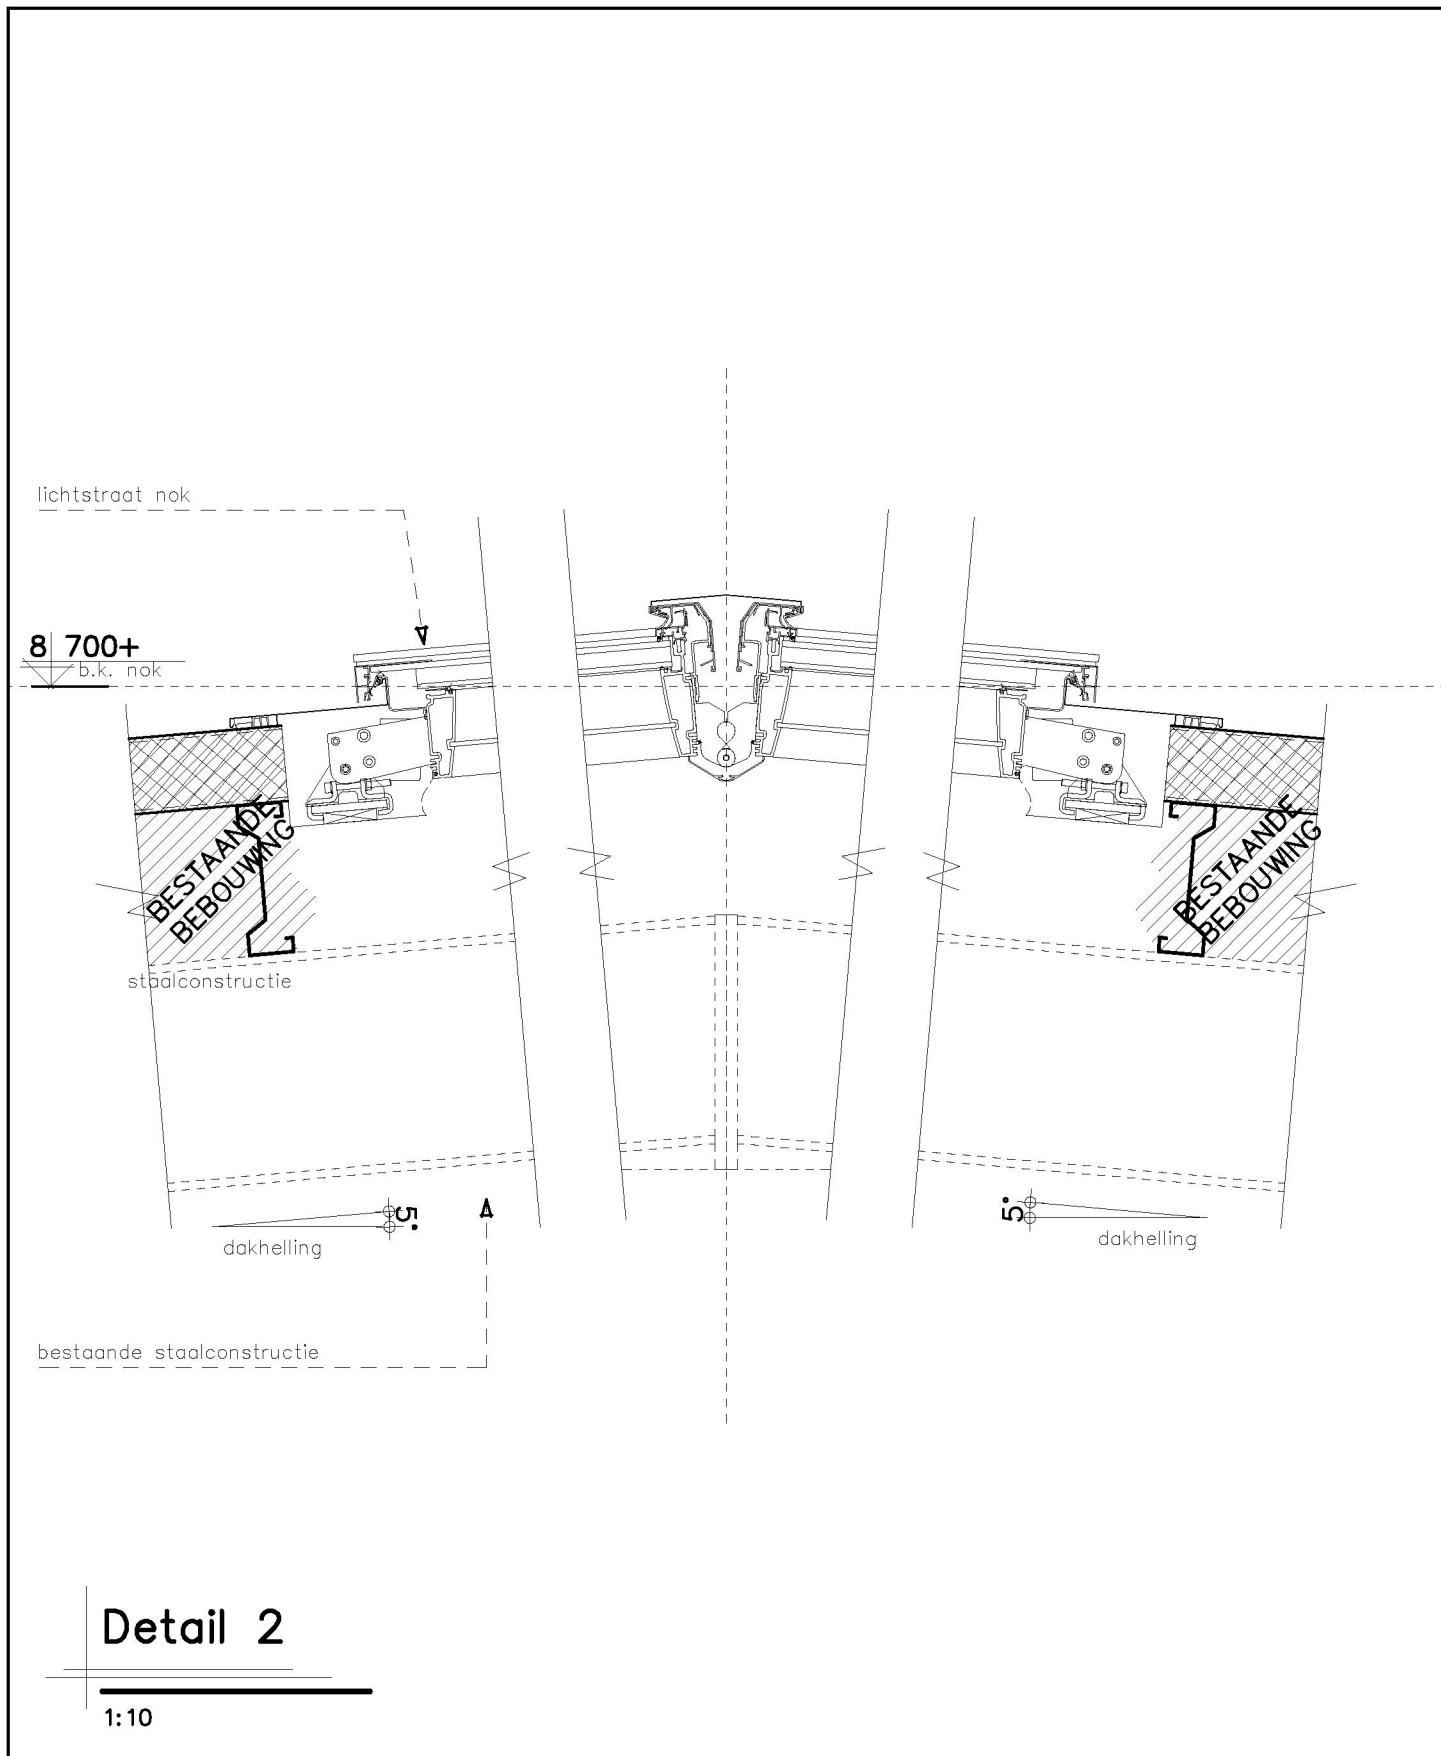



**KRAAK** BOUWTECHNISCH  
MANAGEMENTBURO B.V.

STOOFWEG 3  
4681 RK  
NIEUW-VOSSEMEER

TEL. 0167 - 56 05 09  
FAX. 0167 - 56 09 10  
E-MAIL. info@kraakbv.nl

WERKNR.: 16054

DATUM: 08-07-2016

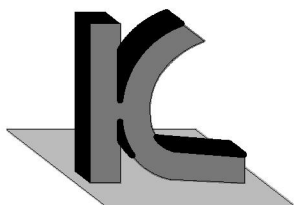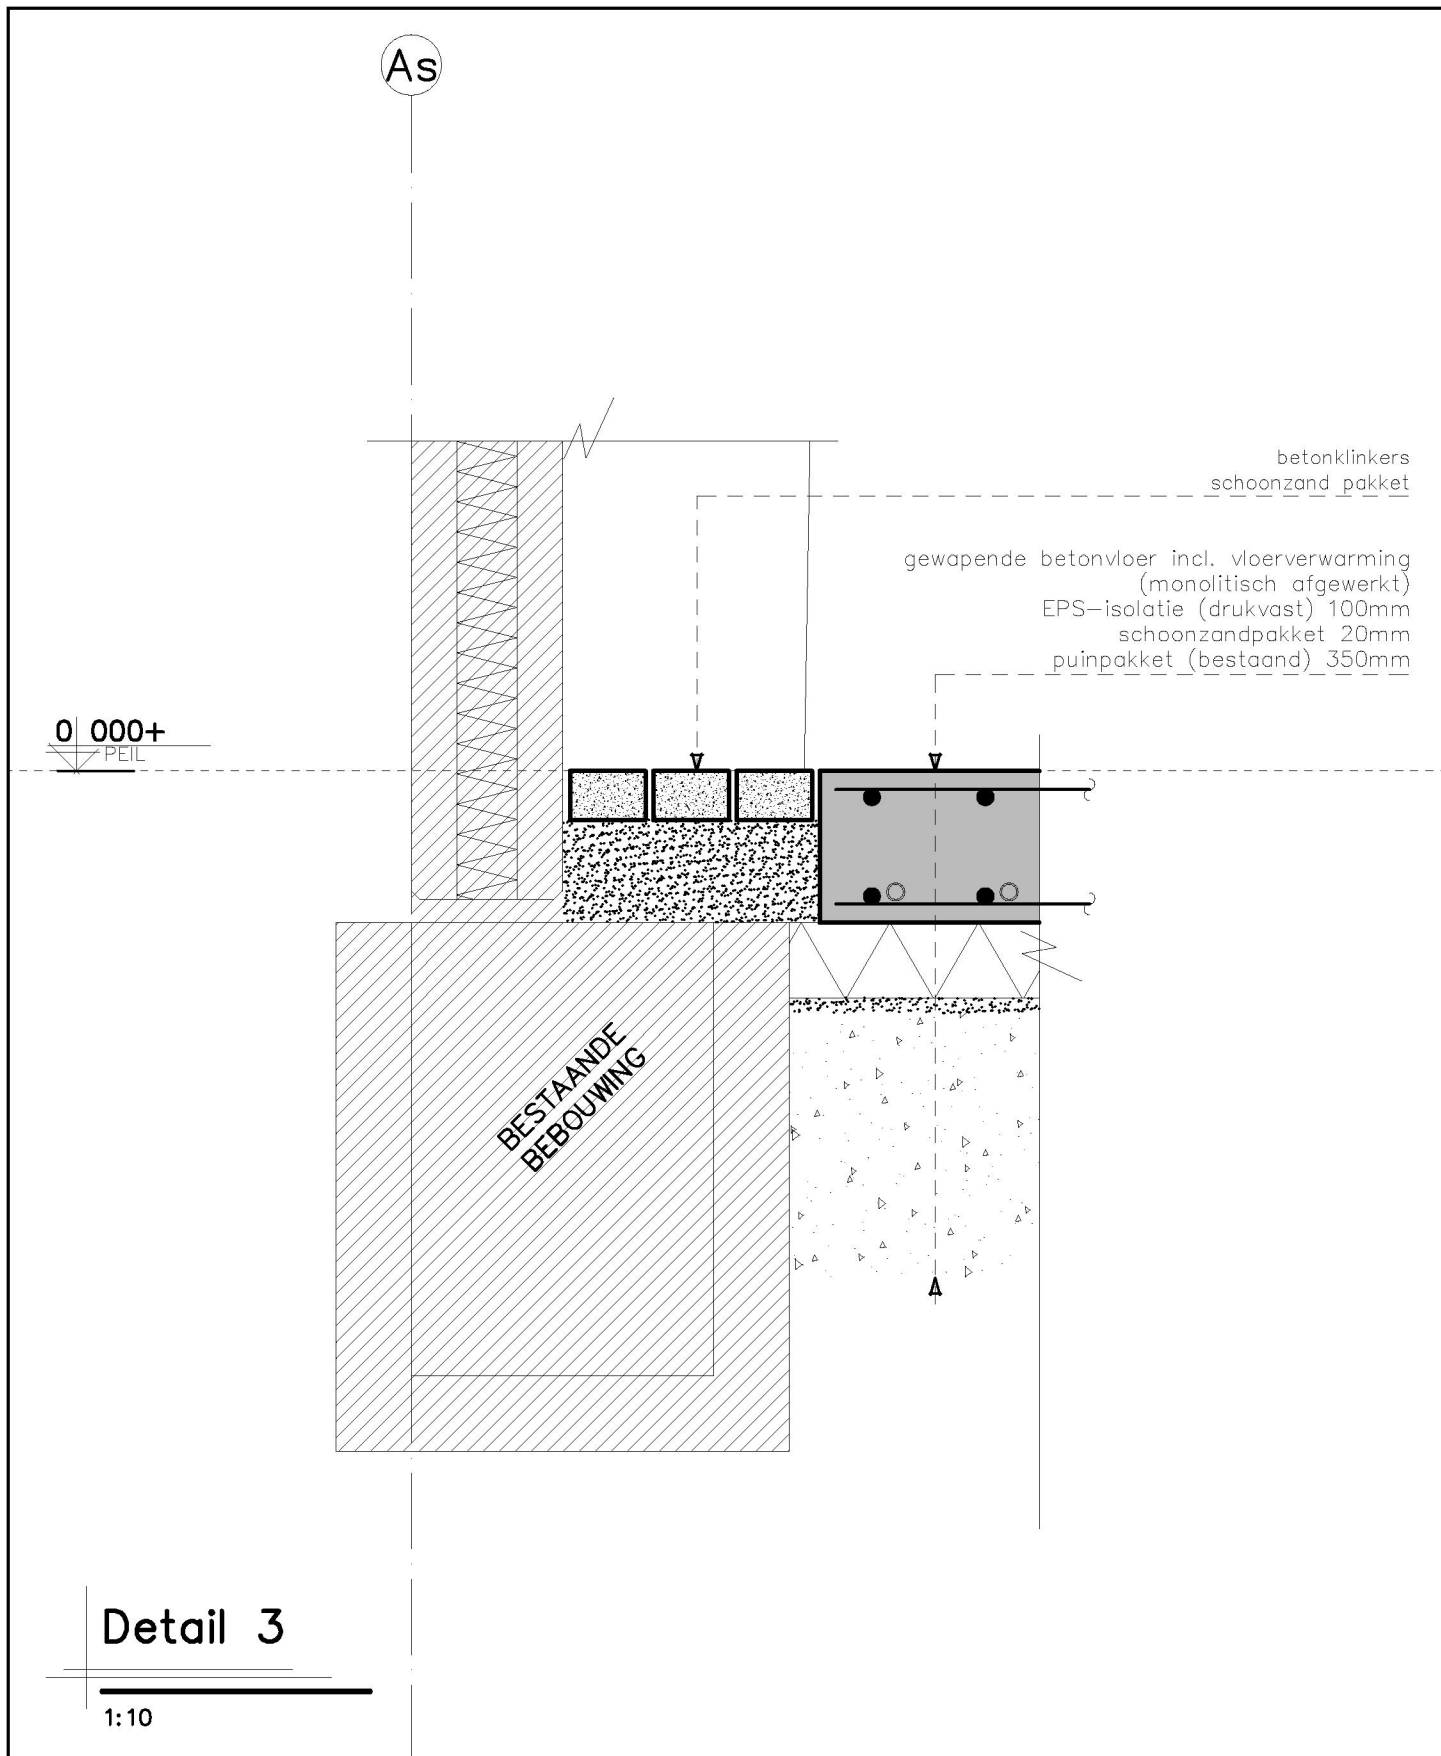

**KRAAK** BOUWTECHNISCH  
MANAGEMENTBURO B.V.

STOOFWEG 3  
4681 RK  
NIEUW-VOSSEMEER

TEL. 0167 - 56 05 09  
FAX. 0167 - 56 09 10  
E-MAIL. info@kraakbv.nl

WERKNR.: 16054

DATUM: 08-07-2016