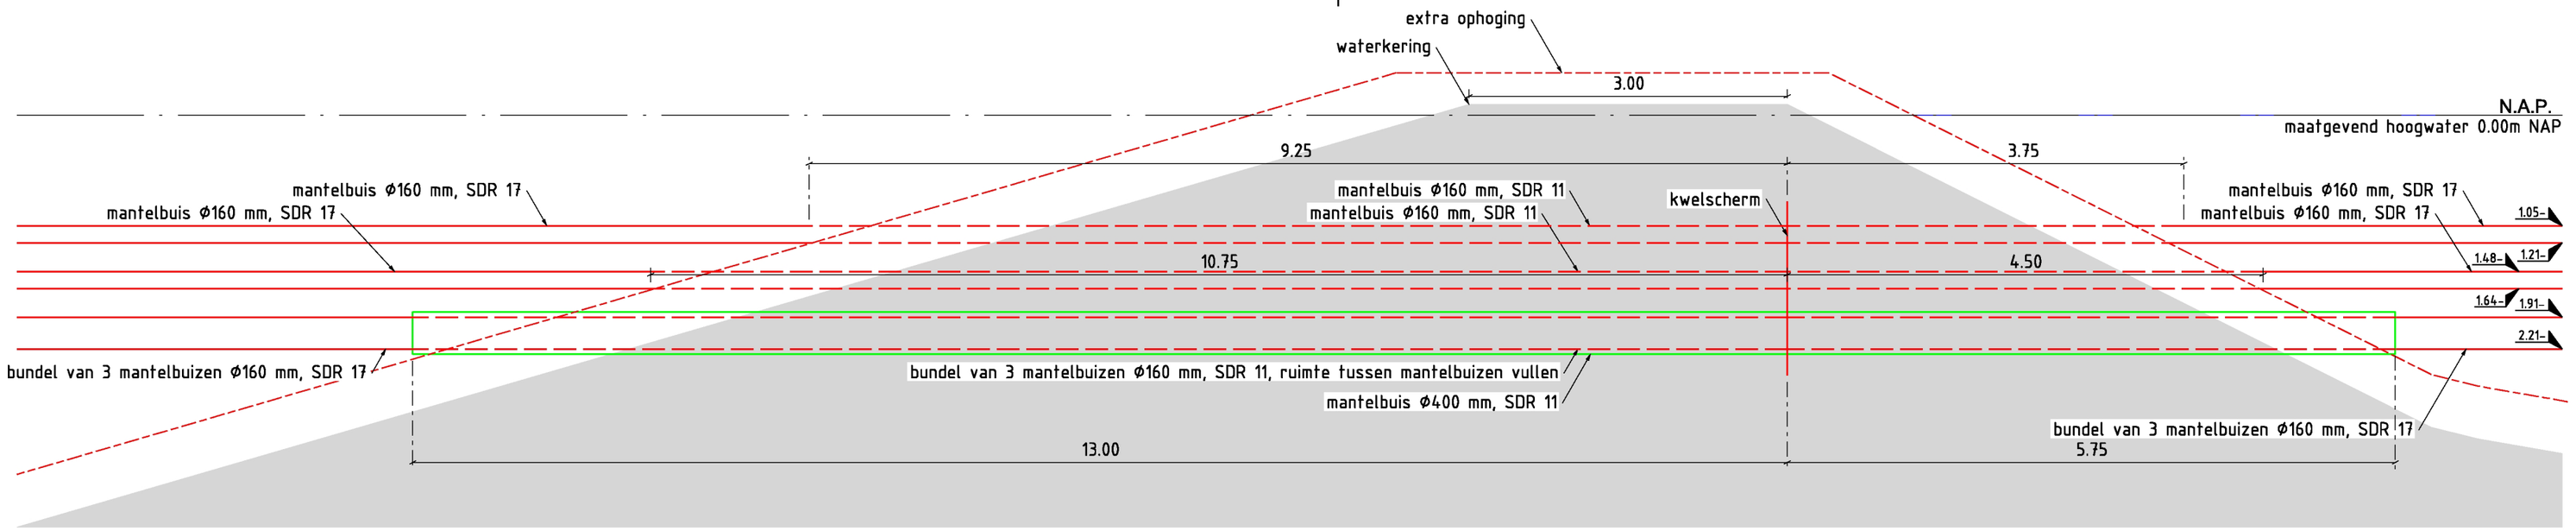

DOORSNEDE KRUISING BUNDELING EN WATERKERING
KRUISING MET WATERKERING
SCHAAL 1:50

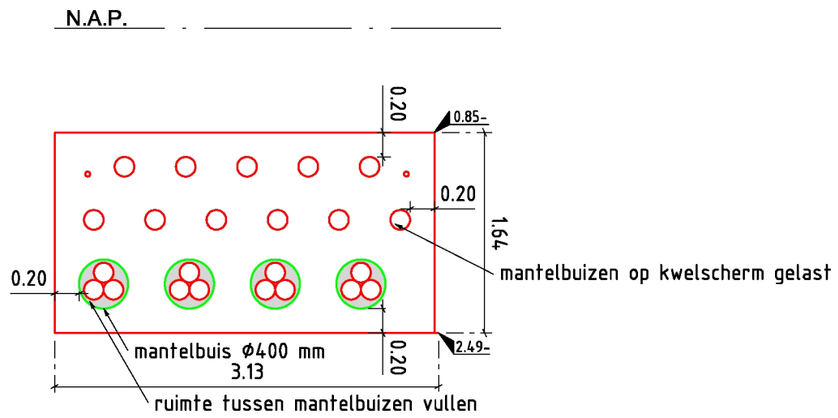

KWELSCHERM TER PLAATSE VAN
KRUISING MET WATERKERING
SCHAAL 1:50

Bovenaanzicht 1:200

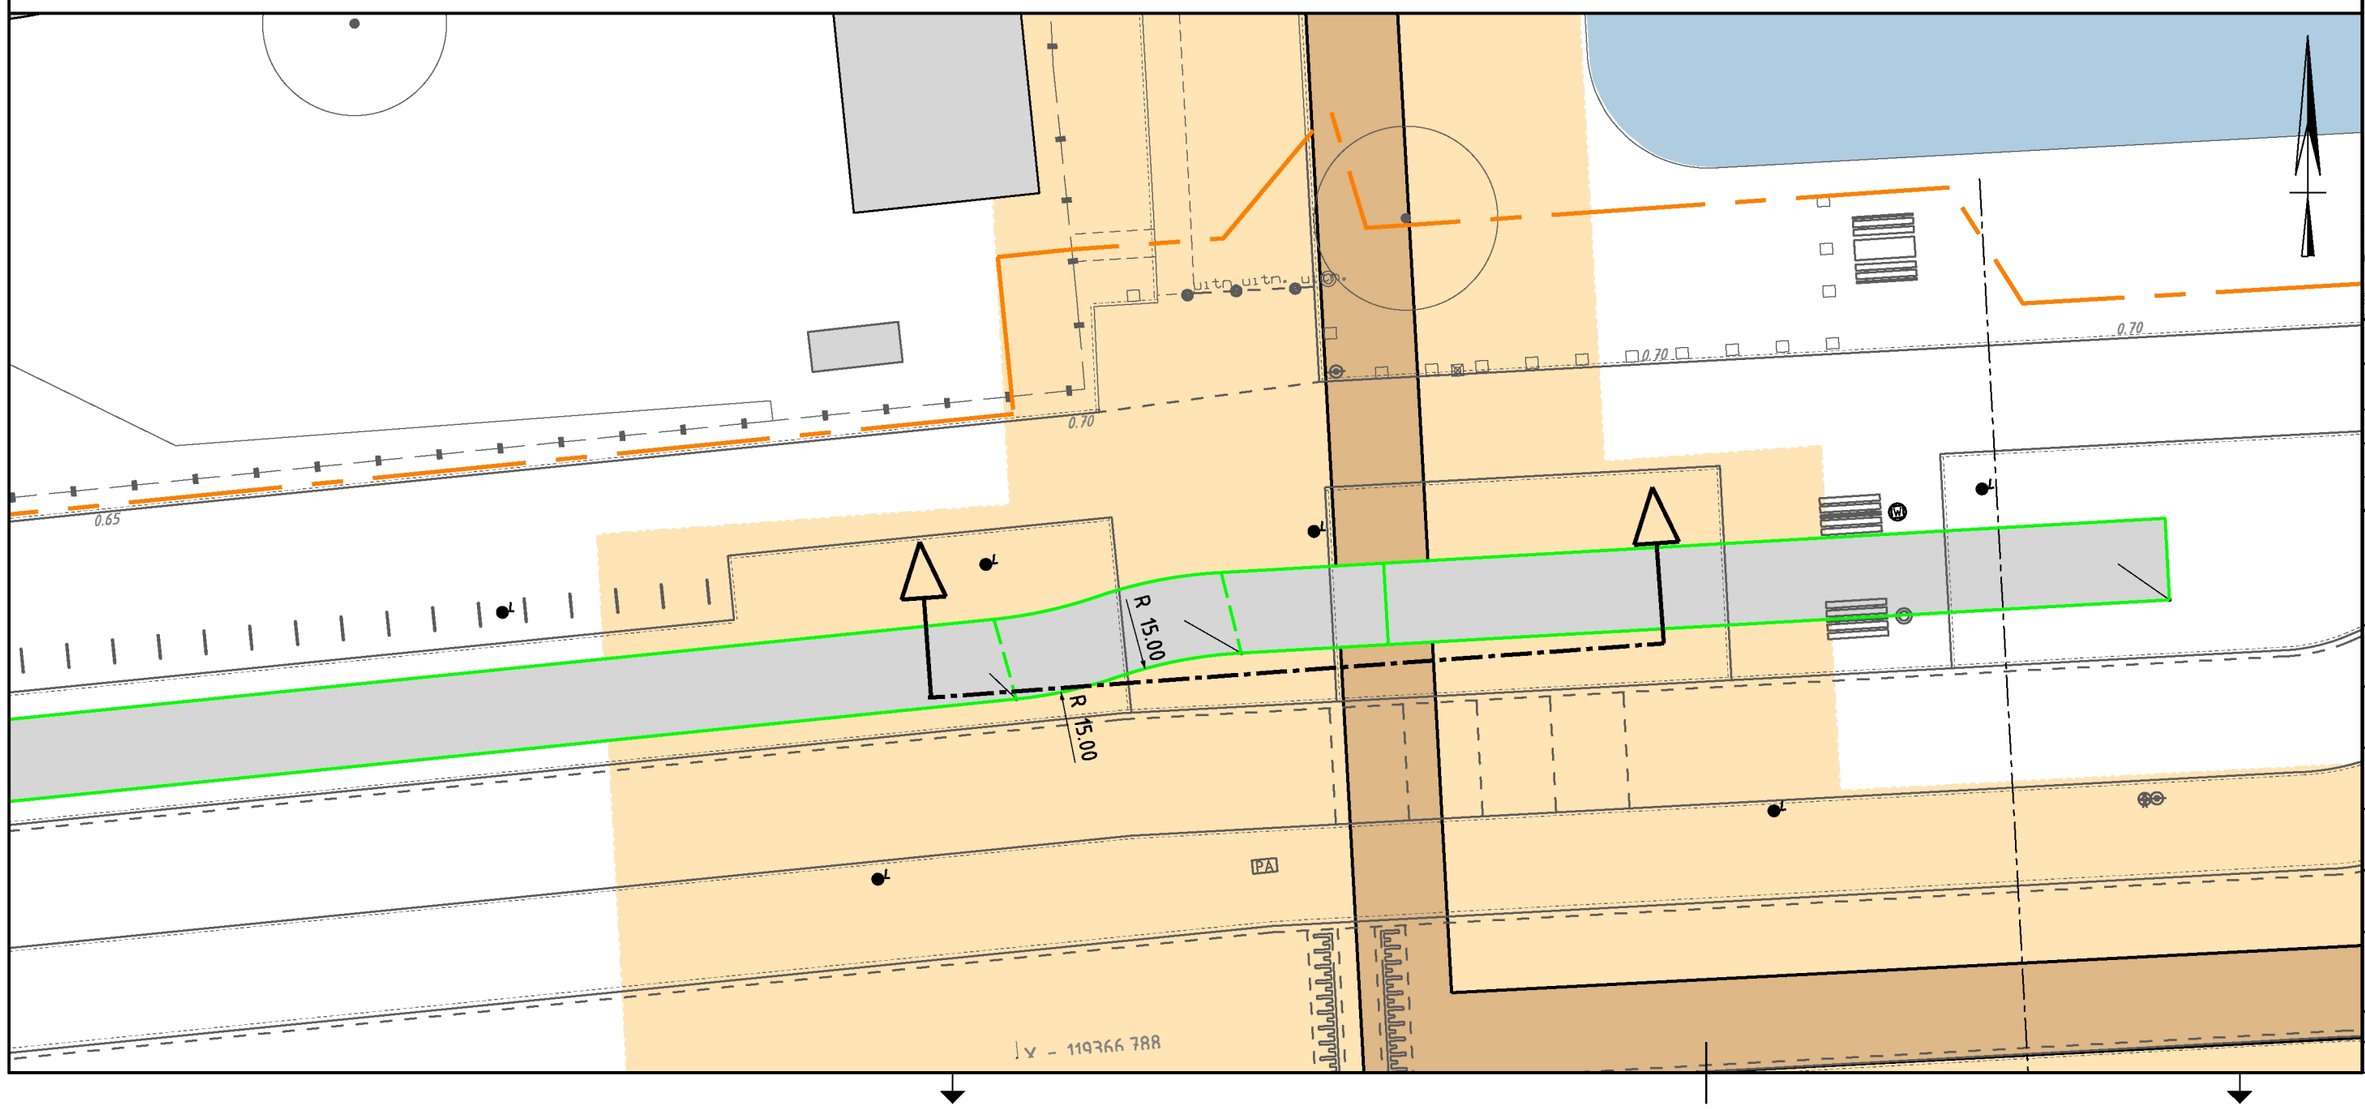

Overzicht 1:5000

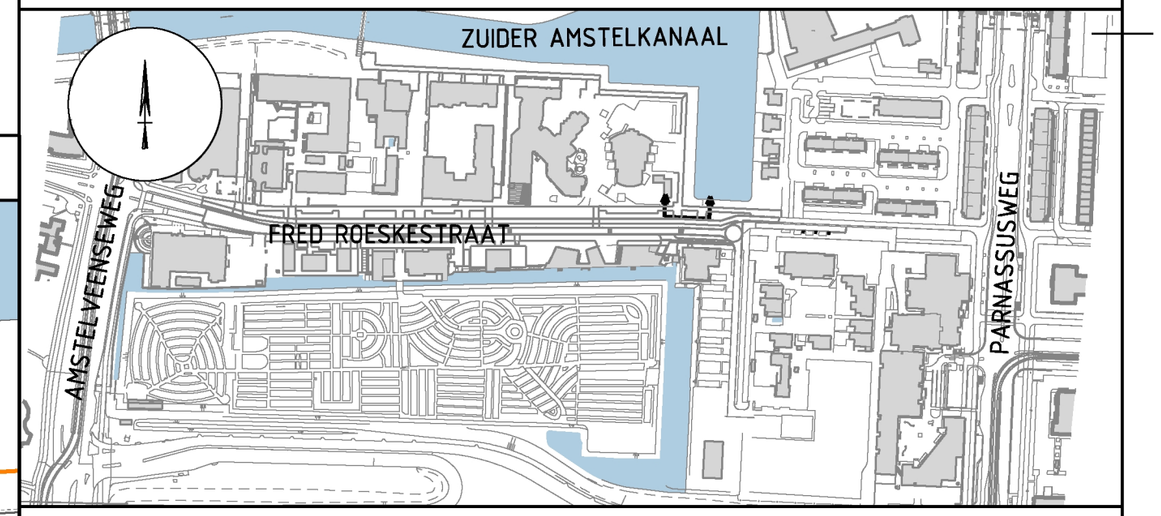

Verwerkte basisinformatie

Instantie:	Referentie	Omschrijving:	Datum:
IB	Ondergrond	Ondergrond	06-2015
IB	DTA	DTA 2006 0310	07-2016
IB	TDO	TDO Fred Roeskestraat	06-2016

Gemeente Amsterdam
Ingenieursbureau
Weesperstraat 430
Postbus 12693
1100 AR Amsterdam
Telefoon: 020 2511111

Opdrachtgever: Zuidas Amsterdam

Project: Maaiveldrinrichting Fred Roeskestraat

Onderdeel: Deelopdracht 2
Bundeling - kruising bundeling met waterkering

Status:	Fase:	Behoort bij:	Schaal:	
Concept	Bestek	OMOP 2015-218	1:50 1:200 1:5000	
Opsteller: K. van Duijn	Goedgekeurd en vrijgegeven: J. Kleijer	Paraaf:	Datum: 03-08-2016	Formaat: A2
Projectnummer: 70282	Tekeningnummer: 8010-11	Bladnummer: 2	Aantal bladen: 2	Wijziging:

Auteursrechten voorbehouden Documentnr: Plotdatum: 3-8-2016

Bestandsnaam: G:\IB\A-Z\Zuid-As\DGN\03 Fred Roeske\70282 Herprofilering Fred Roeskestraat\0 WERKMAP\8010 DO2.dgn