

Toelichting bij vergunningaanvraag graven petgat in polder Maarsseveen (kadastraal nummer MTD02N117)

Aanleiding Natura 2000-gebied Oostelijke vechtplassen


Het Natura 2000-gebied Oostelijke Vechtplassen is op 4 juni 2013 definitief aangewezen voor het behouden en verbeteren van diverse bijzondere vegetaties en leefgebied van verschillende plant- en diersoorten. Het betreft een van de belangrijkste laagveenmoerassen van ons land.

De provincie Utrecht wil zo snel mogelijk starten met herstelmaatregelen die de achteruitgang van de natuur stoppen. Daarom heeft zij aan de gebiedscommissie Utrecht-West opdracht gegeven om een inrichtingsplan op te stellen. Het inrichtingsplan is op 15 juli 2014 door Gedeputeerde Staten van Utrecht vastgesteld en beschrijft de hoofdlijnen voor natuurontwikkeling en de noodzakelijke maatregelen in de eerste 10 jaar.

In december 2015 is het Definitief Ontwerp voor de Oostelijke Vechtplassen gereedgekomen en door de Gebiedscommissie vastgesteld.

Samenhang met natuurinrichting Taartpunt

Polder 'De Taartpunt' ligt binnen het Oostelijke Vechtplassen gebied. Voor deze polder is een apart inrichtingsplan opgesteld en de polder wordt op dit moment ingericht. Hiervoor is een omgevingsvergunning afgegeven door de gemeente Stichtse Vecht. De werkzaamheden in polder De Taartpunt bestaan voornamelijk uit het plaggen van percelen tot ca. 30 cm om nat schaal grasland te creëren. Het is de wens om nog een extra perceel af te graven ter ondersteuning van het werk van de Taartpunt. Dit perceel valt echter buiten de begrenzing van de Taartpunt en binnen de begrenzing van het Natura 2000 gebied Oostelijke Vechtplassen (waarvoor het Definitief Ontwerp is opgesteld). Er zijn een aantal redenen om dit extra perceel op korte termijn te willen afgraven. Ten eerste valt het perceel binnen het toekomstige peilgebied van de Taartpunt en zal dit waterpeil op korte termijn worden ingesteld. Daarnaast ligt het perceel direct tegen de percelen aan die al worden geplagd in de Taartpunt. De grond die vrijkomt bij het plaggen van de percelen zal worden gebruikt om de naastliggende agrarische percelen op te hogen. Het is vele malen efficiënter om het extra perceel nu mee te nemen in de uitvoering van De Taartpunt, omdat de transportroutes naar de op te hogen percelen aanwezig zijn. Als dit perceel in een later stadium afgegraven zal worden zijn de kosten voor de grondafoer vele malen hoger.

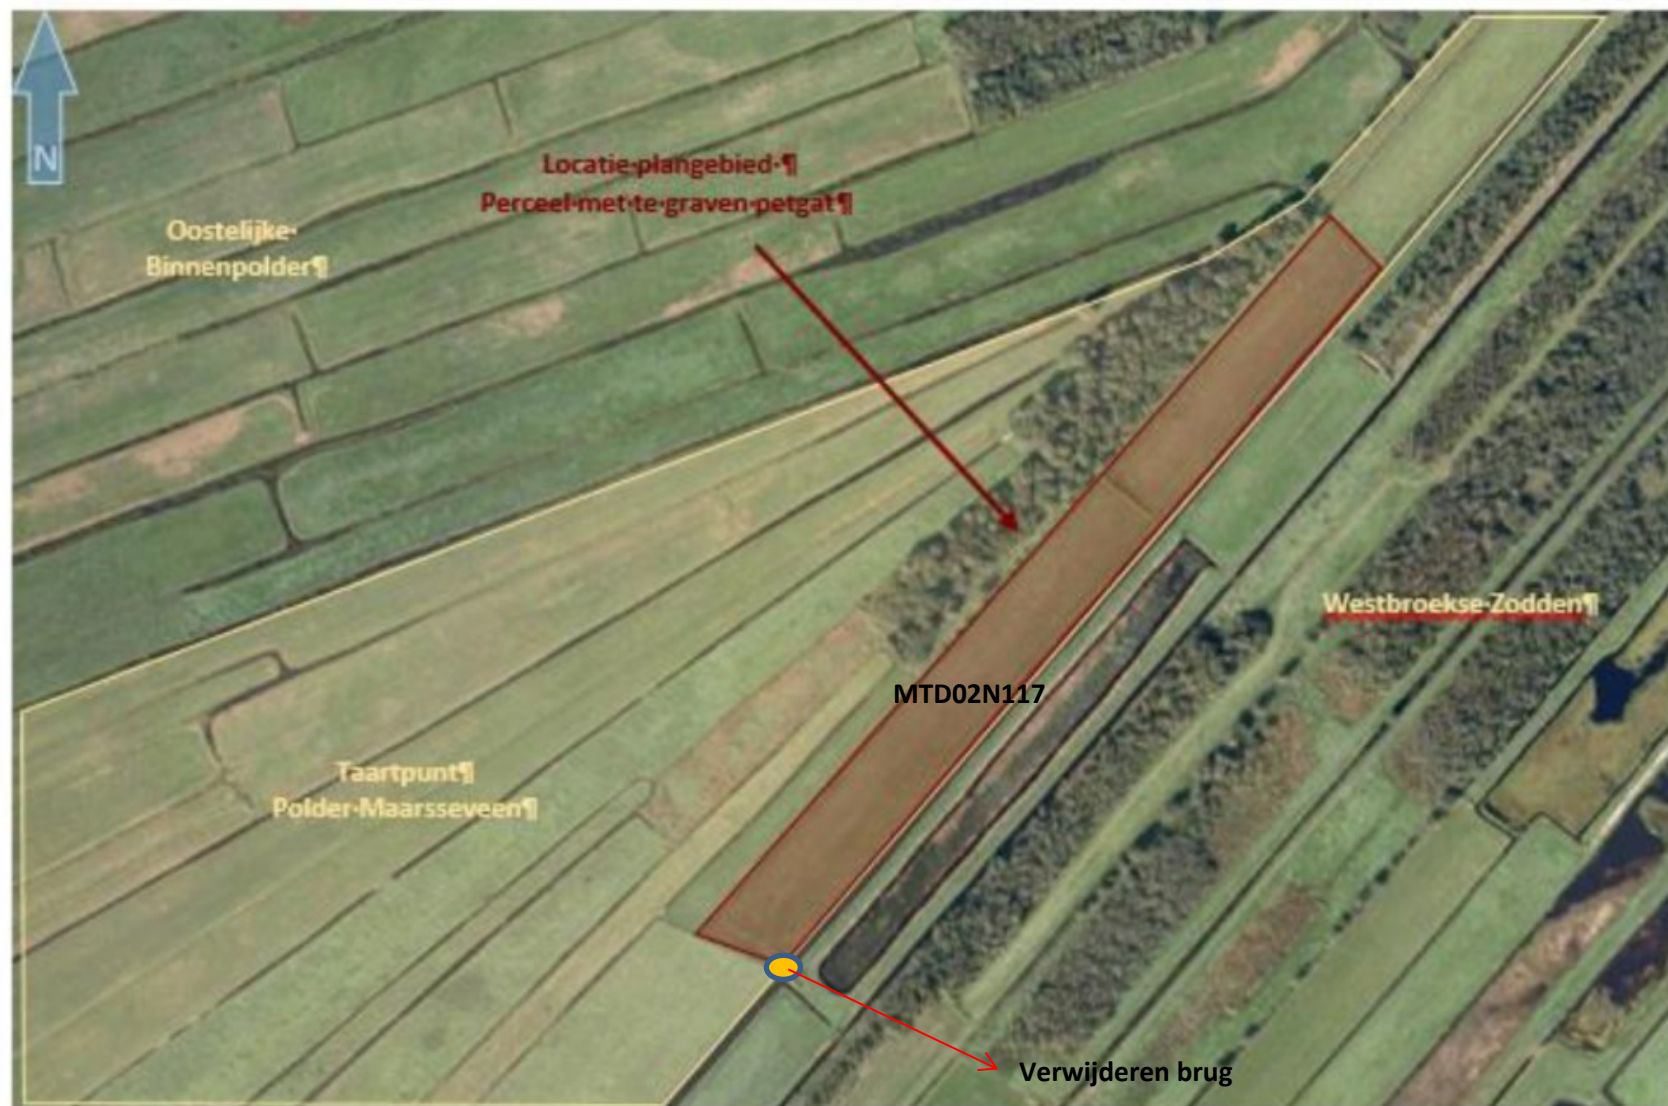

Kaart 2: Detail-luchtfoto-locatie-plangebied/perceel te-graven-petgat-in-het-streekgebied.

Inrichtingswerkzaamheden extra perceel (graven petgat en verwijderen houten brug)

Het betreffende perceel zal worden ontgraven als petgat ten behoeve van kranswierwateren en op termijn trilveen en veenmosrietland. Het petgat wordt gegraven met een gemiddelde toekomstige waterdiepte van 1,0 meter ten opzichte van het hoogste waterpeil. De breedte van het petgat bedraagt circa 15 meter (maximaal 20 meter) en de taluds worden 1:3. Variatie van circa 20 cm in de ontgravingsdiepte is gewenst. Omdat petgaten in de regel smal en langgerekt zijn, wordt elke 50 meter om en om een 'windrib' gerealiseerd. De windribben verzorgen windluwe plekken waaruit verlanding beter op gang komt. Langs het petgat komt een beheerpad, zodat de oevers van het petgat goed bereikbaar blijven voor toekomstig beheer.

In verband met de te verwachten archeologische waarden zal er tot boven het dekzand worden afgegraven, zodat het dekzand intact blijft.


NB. In het onderstaande principeprofiel staat aangegeven dat er tot in het dekzand wordt afgegraven. **Dit is niet het geval. Er zal tot boven het dekzand worden gegraven zodat het dekzand niet wordt aangetast in verband met archeologische waarden.**

Aan de zuidkant van het perceel is een houten brug met afneembare ijzeren rijplaten aanwezig. Deze brug zal verwijderd worden.

Archeologie

Het advies van archeologisch adviesbureau 'Buro de Brug' wordt opgevolgd. Dit betekent dat ter plaatse van boring 22 t/m 25 maar 5 cm wordt afgegraven.

Principeprofiel 7. Petgat OBT -> trilveen
Schaal 1:100

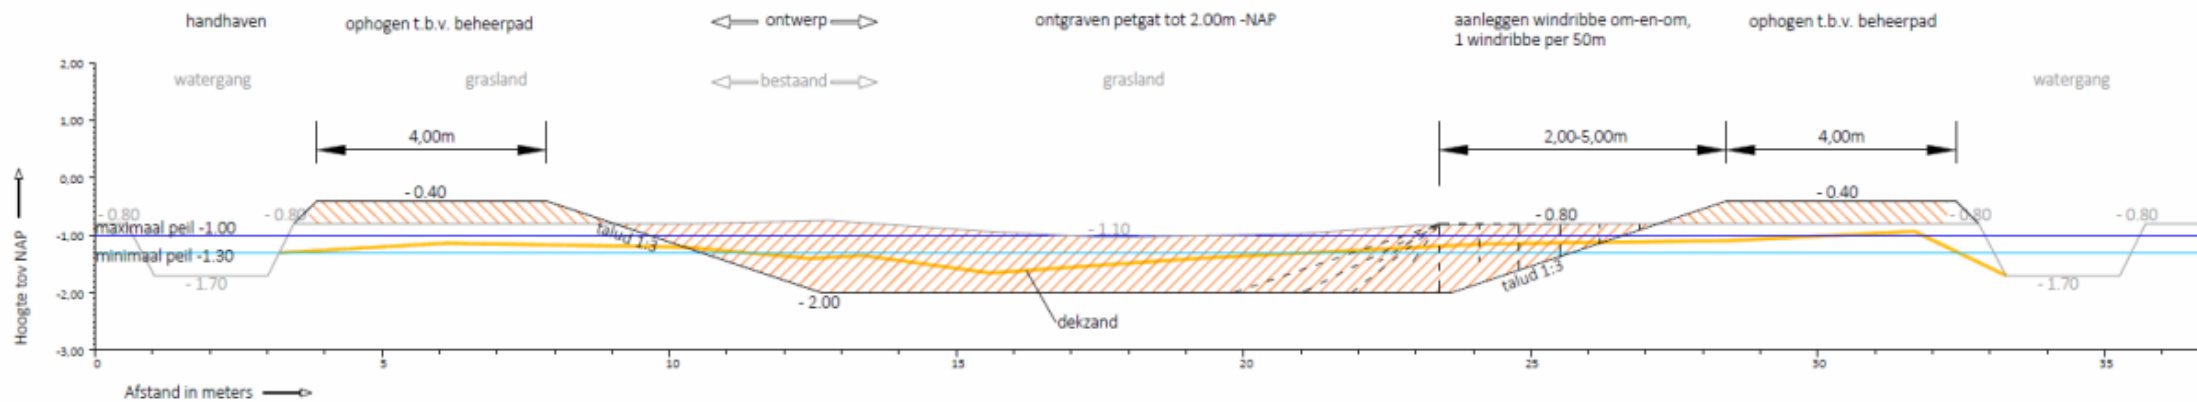

Principeprofiel 8. Petgat WBZ -> trilveen
Schaal 1:100

