


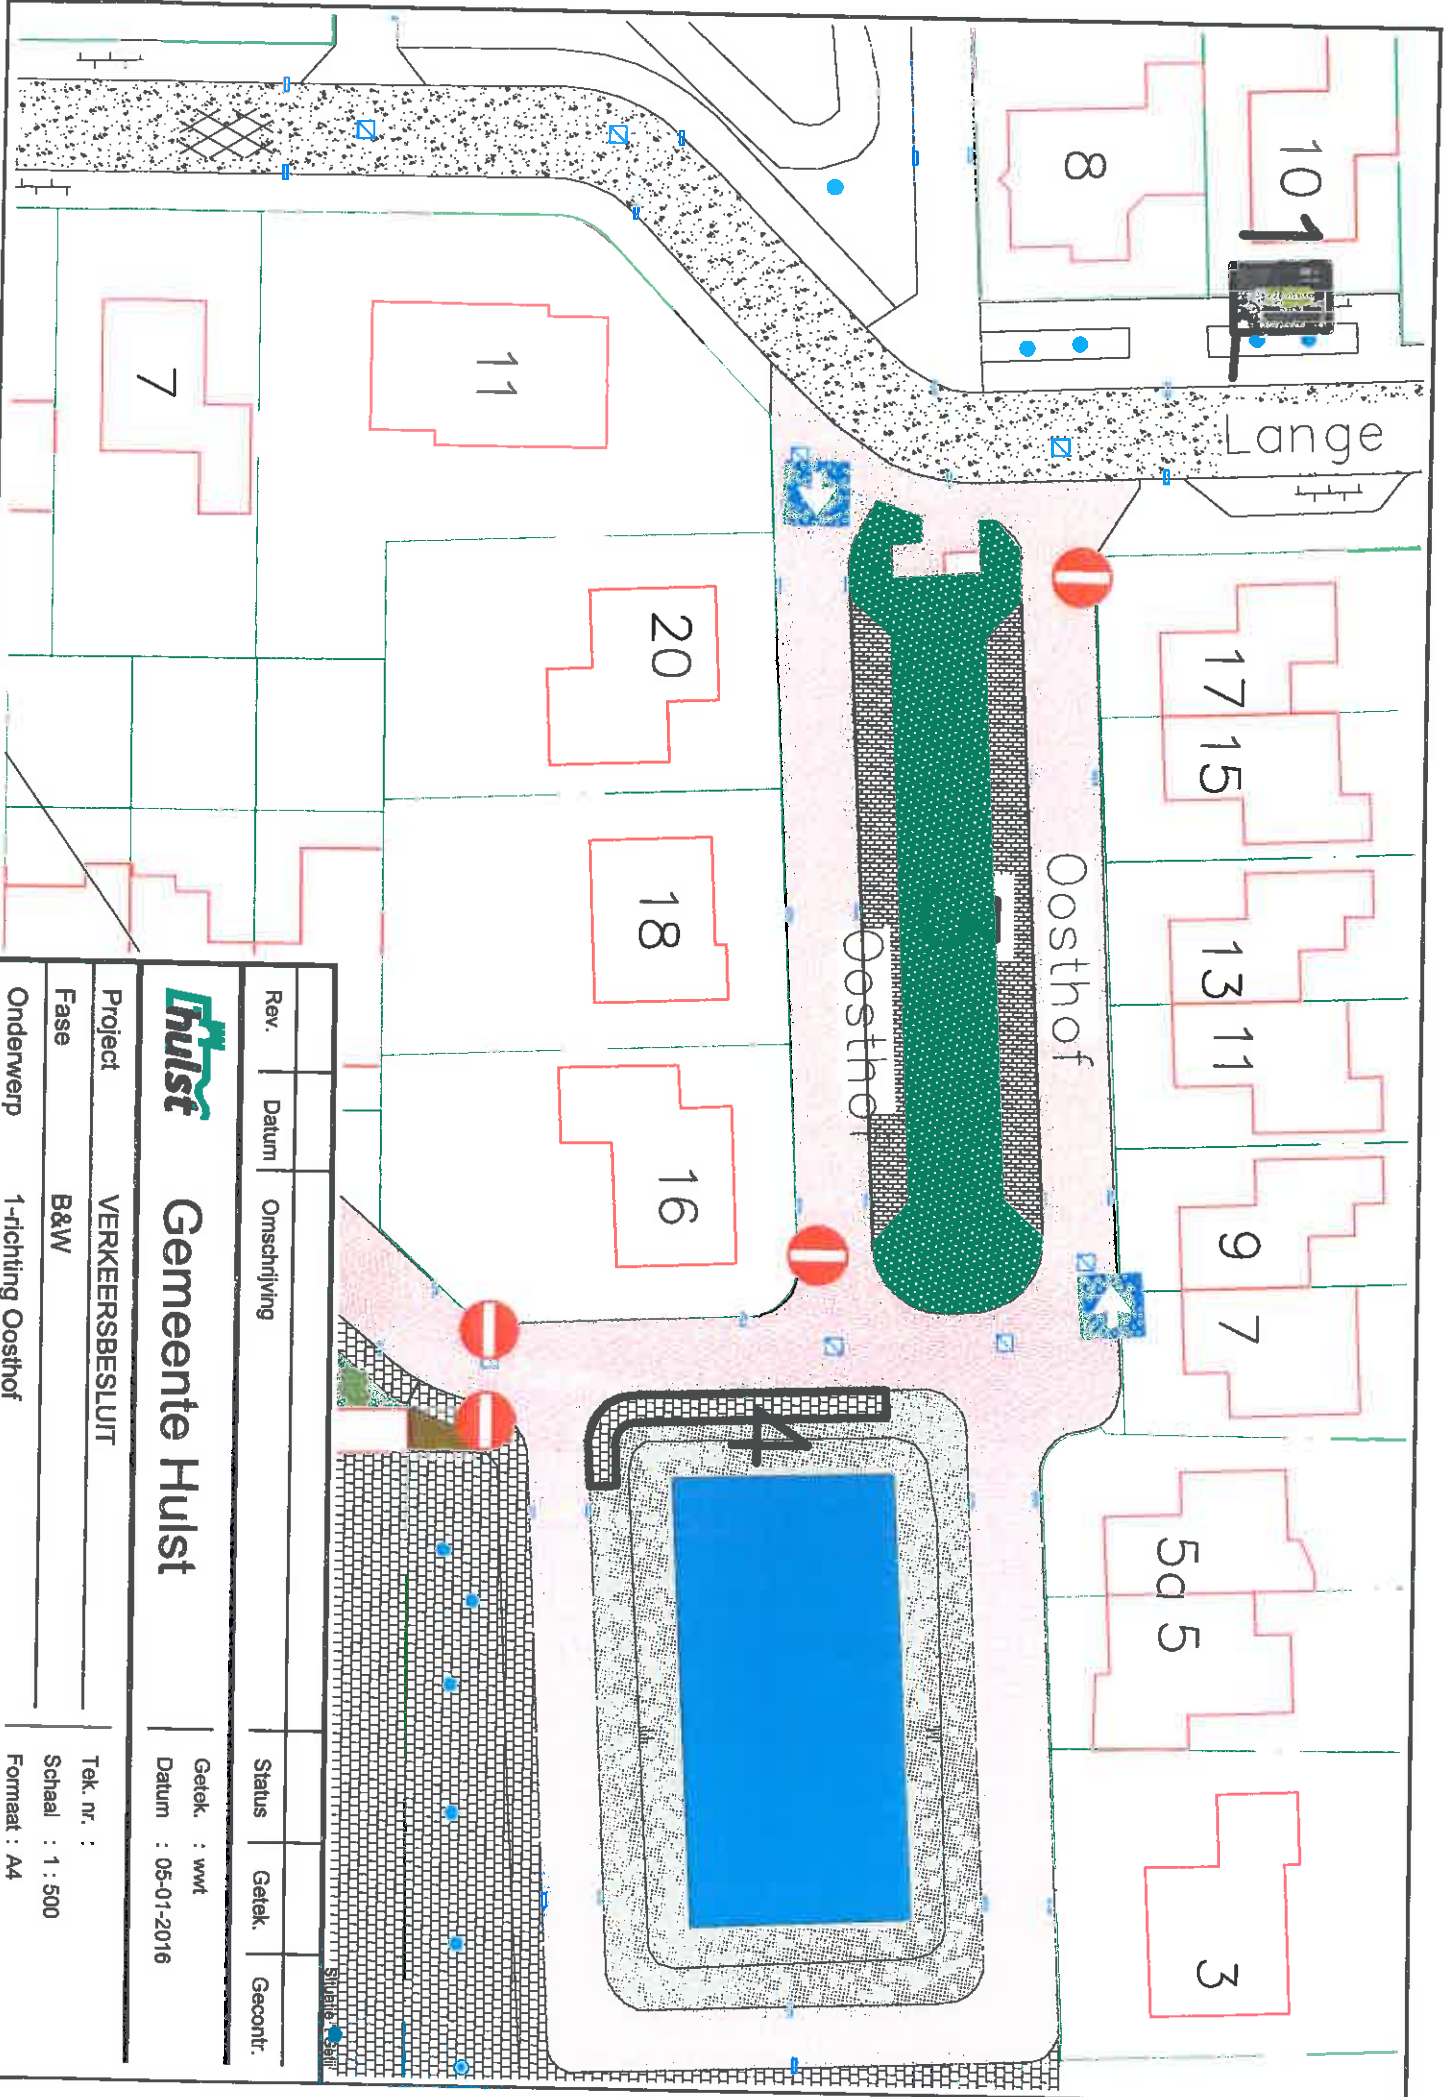

Gemeente Hulst

Rev. Datum Omschrijving

Status Getek. Gecont.

Getek. : wwt
Datum : 05-01-2016

Project VERKEERSBESLUIT

Fase B&W

Onderwerp 1-richting Oosthof

Tek. nr. :
Schaal : 1 : 500
Formaat : A4