



- Voorgevel - Straatgevel -

- Doorsnede A - A -

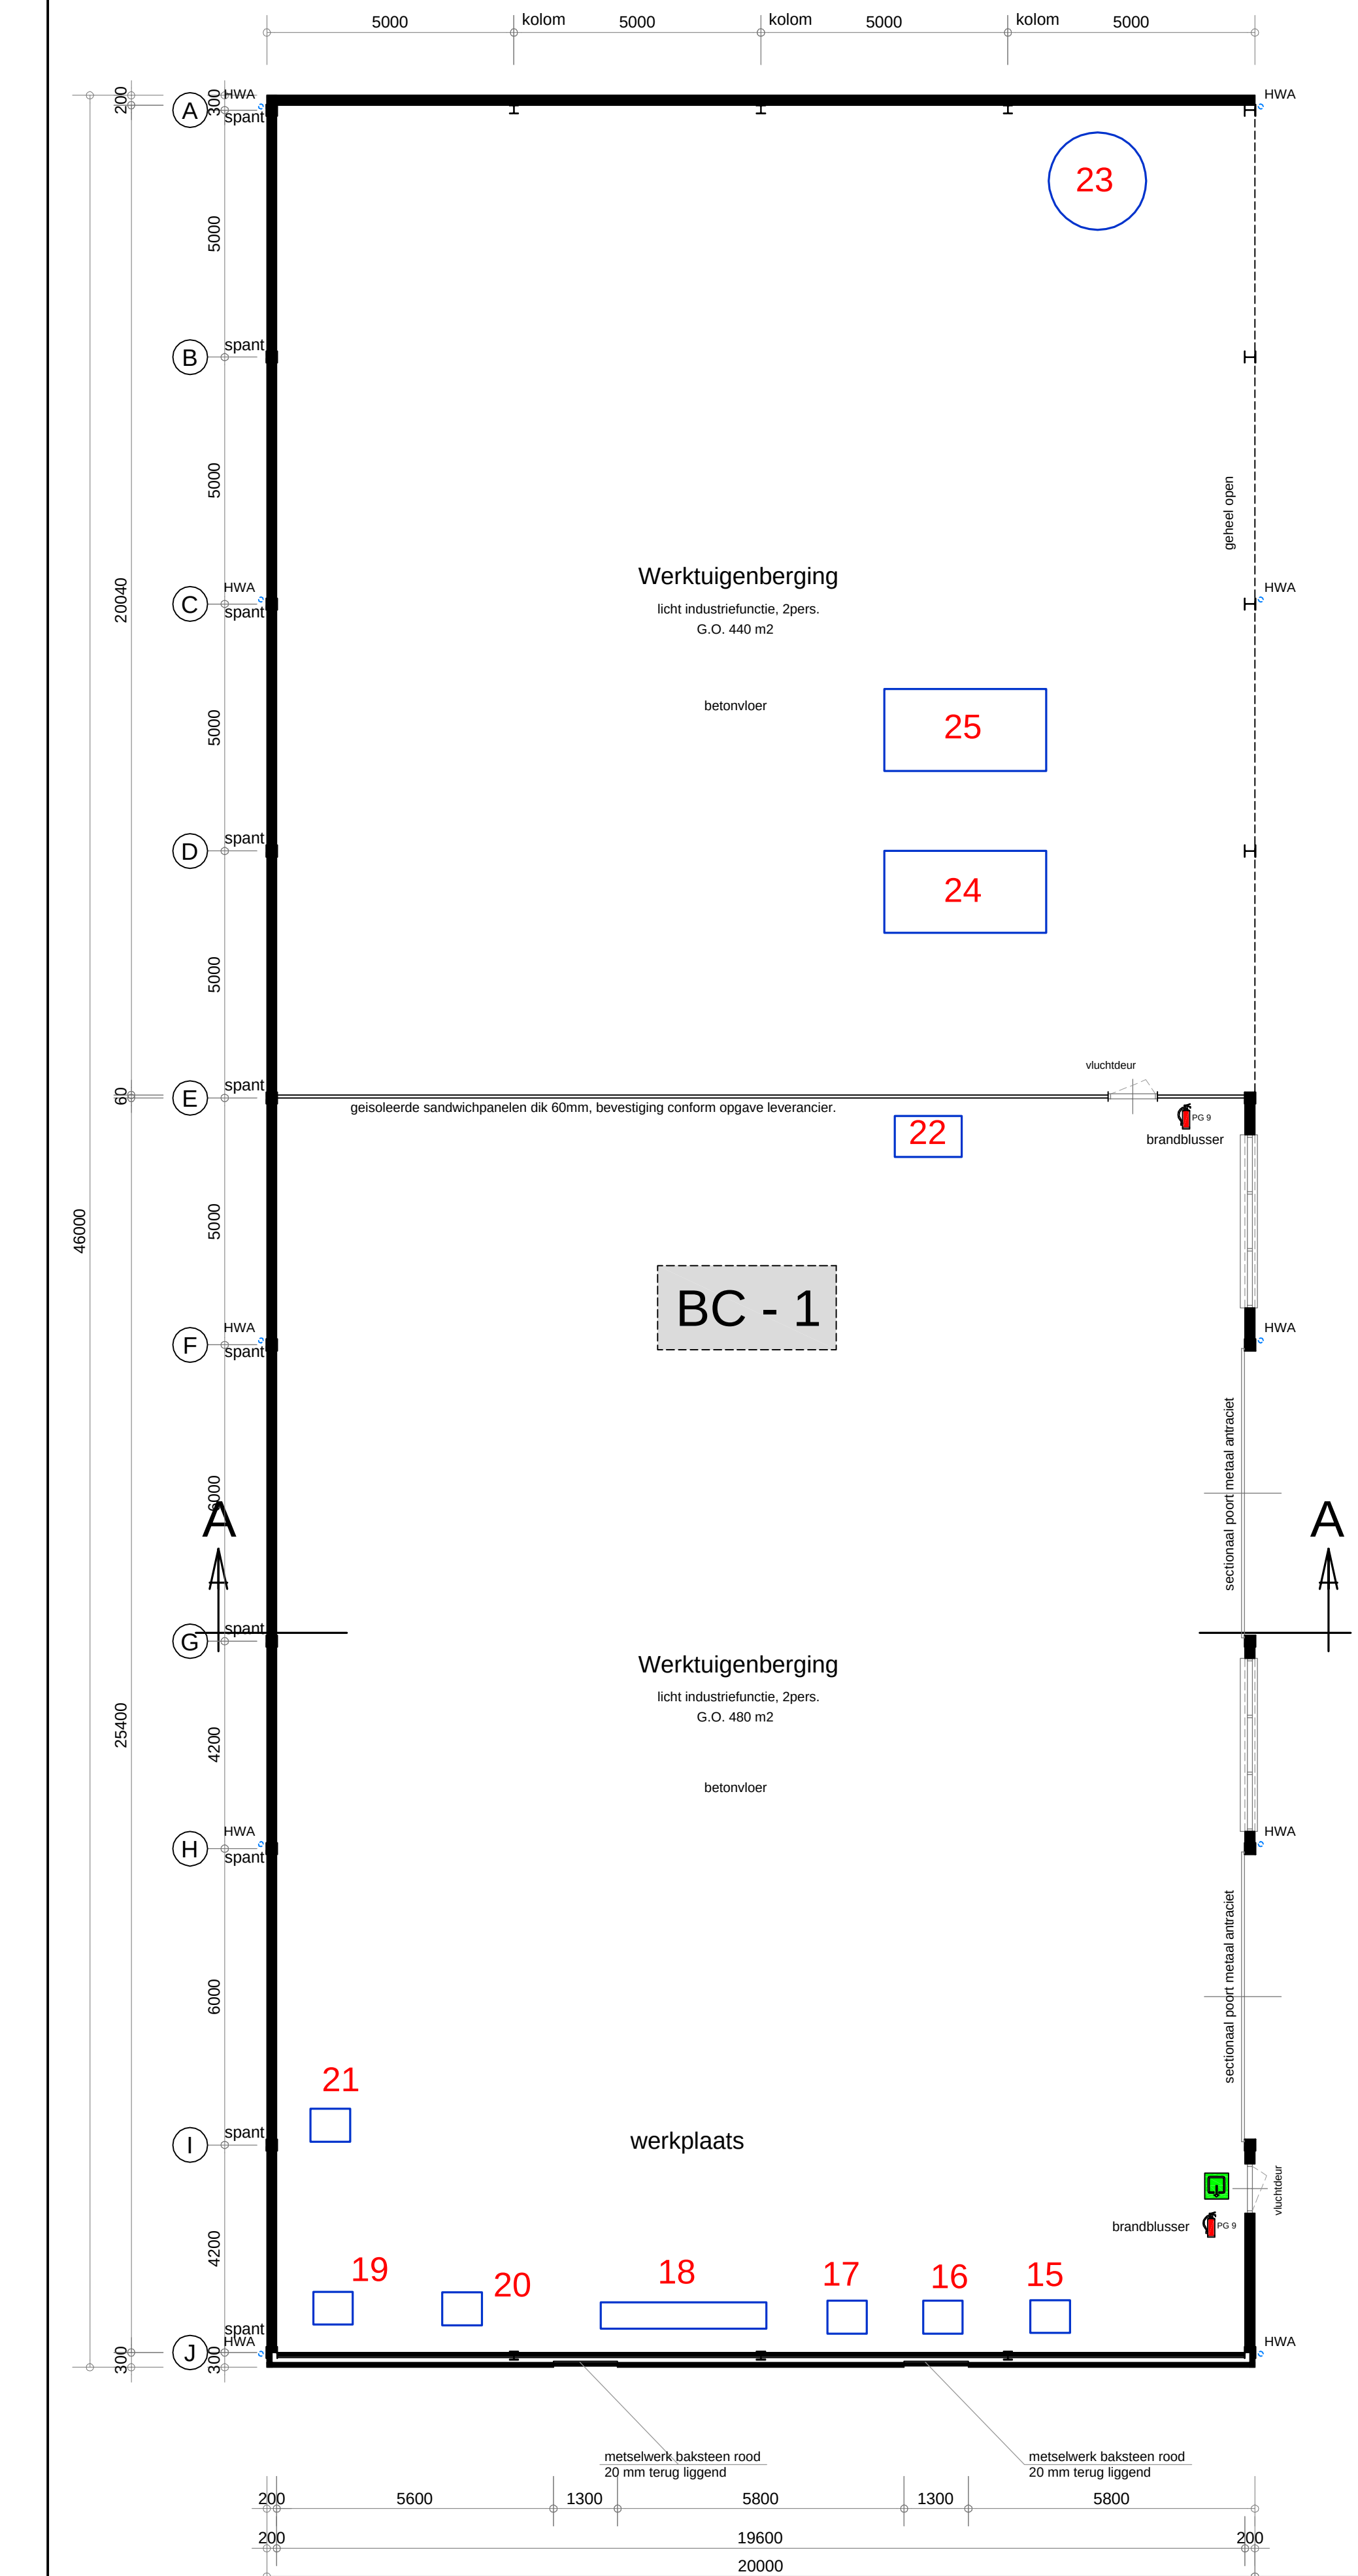


- Plattegrond -

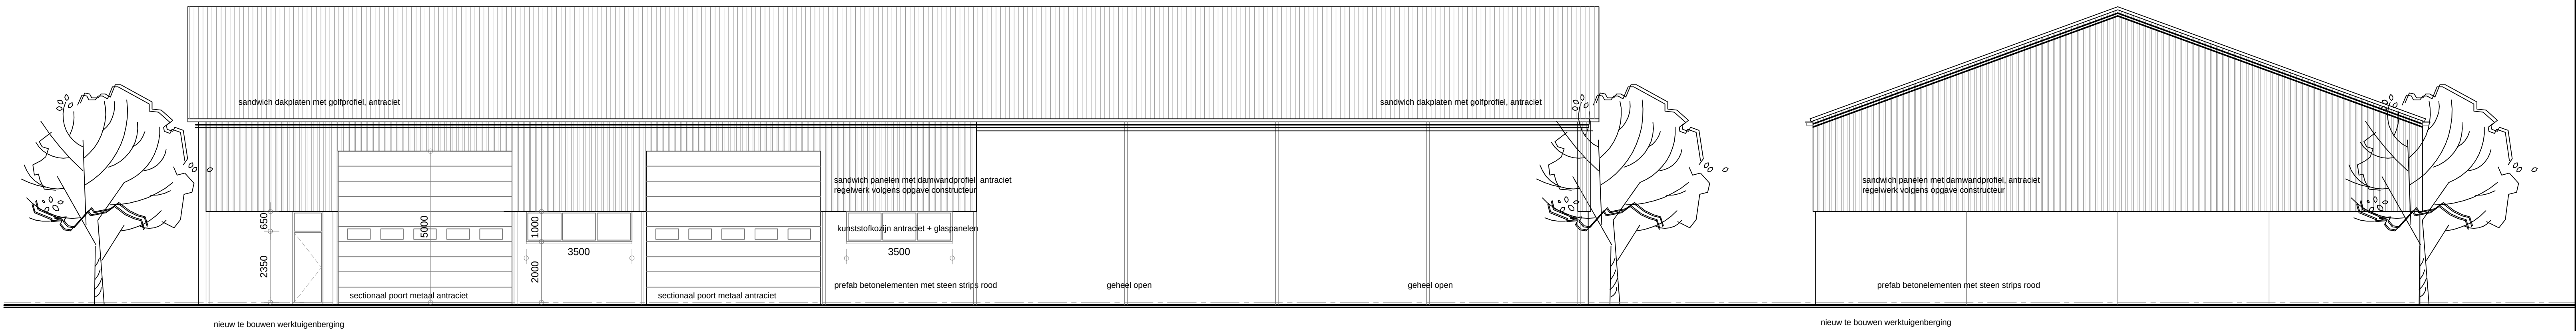

- Rechtegevel -

- Achtergevel -

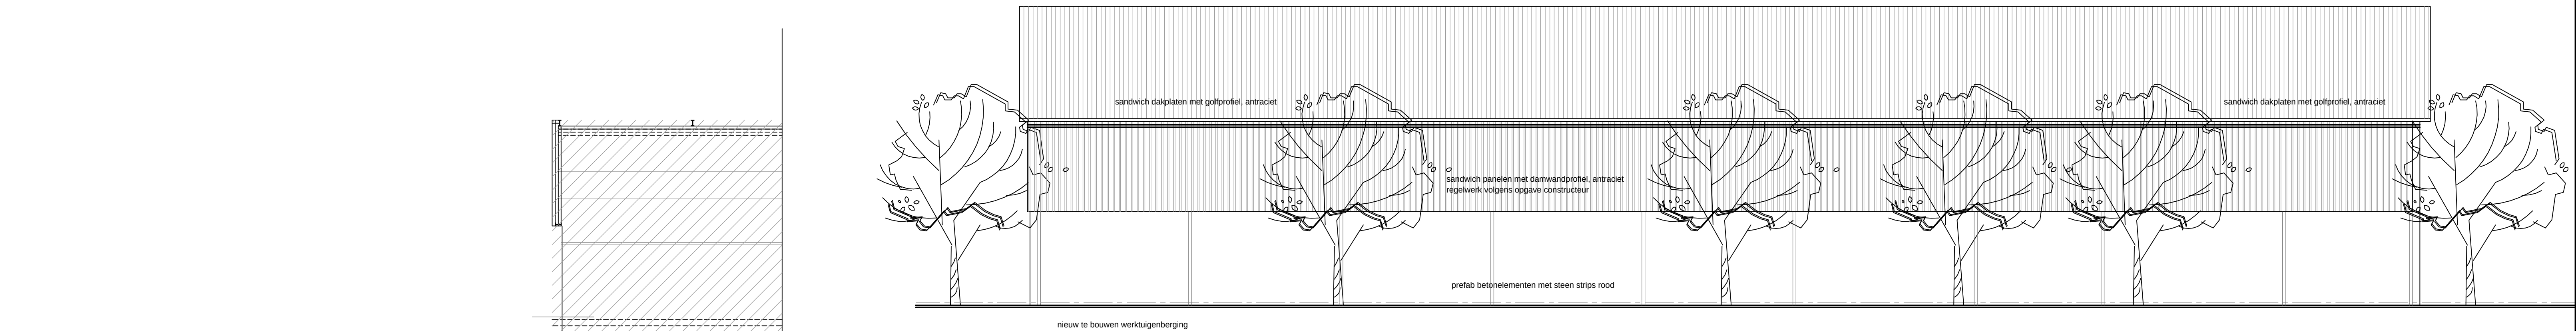


- Linkergevel -

Ontwerp en uitvoering van de riolering volgens NEN 3215 en NPR 3216, in pvc Klasse 41. De grenswaarde van de warmteverstand van de uitwendige scheidingconstructies. De voorgeschreven bepalingmethode voor het bepalen van de warmteverstand is neergelegd in NEN 1068 en NPR 2068. "Thermische isolatie van gebouwen". Wering van vocht naar binnen als bedoeld in NEN 2778 en NPR 2652. De aanlegdiepte van de funderingen tot op vaste grondslag, zonodig dieper als op tekening is aangegeven. De afmetingen van doorvoerdelen lichtdicht afwerken conform NEN 2768. De details en kwaliteit van de funderingen tot op vaste grondslag, zonodig dieper als op tekening is aangegeven. 

REINVOOI:
ITAS 4x10m vliez hoogte 3,04m, 2m
assiet 10 totaal gewicht 15t
vluchtkleur zonder losse hulpmiddelen te openen
groenwater schuim blusser 9 ft
vluchtweg aanduiding volgens NEN 6088:2002, art 2.3.7, lid 1
in te vullen van contraband: art 3.2.10.3 van NEN-EN 1339:2005 (art 2.3.7, lid 1)

Bereikbaarheid en Bluswatervoorziening:
Tussen de toegang tot een bouwwerk en de openbare weg, moet een verbindingsweg worden gerealiseerd die geschikt is voor verhuursauto's, vuilnisauto's, kleine vrachtwagens, brandweerauto's en het overige te verwachten verkeer. Bouwbesluit 2012 artikel 6.37. Een geschikte verbindingsweg voldoet aan:
1. Een breedte van minimaal 4,5 meter, over een breedte van ten minste 3,25 meter verhard, en een vielhoogte boven de kruin van de weg van ten minste 4,2 m.
2. Verharding op een wijze die geschikt is voor motorvoertuigen met een massa van ten minste 14.600 kg, en voorzien van de nodige kunstwerken, en op doeltreffende wijze kunnen afwateren.
De geboude grondwater put dient in overleg met de brandweer afdeling preventie geïnstalleerd te worden, de plaats ter goedkeuring overleggen met de brandweer.
De geboude grondwater put dient te voorzien aan het gestelde in NEN 3374, art 2.5.3, lid 5, 'niet dienen de volgende gegevens beschikbaar worden gesteld, o.a. boorstaat, beproevingsgrafiek, standaardcapaciteit bij afpomping van 2 meter, een maximaal capaciteit bij afpomping tot 6 meter beneden maaiveld.
De minimale capaciteit van de geboude put dient 60 m³/uur, gedurende een onafgebroken tijd van 4 uur, te bedragen.

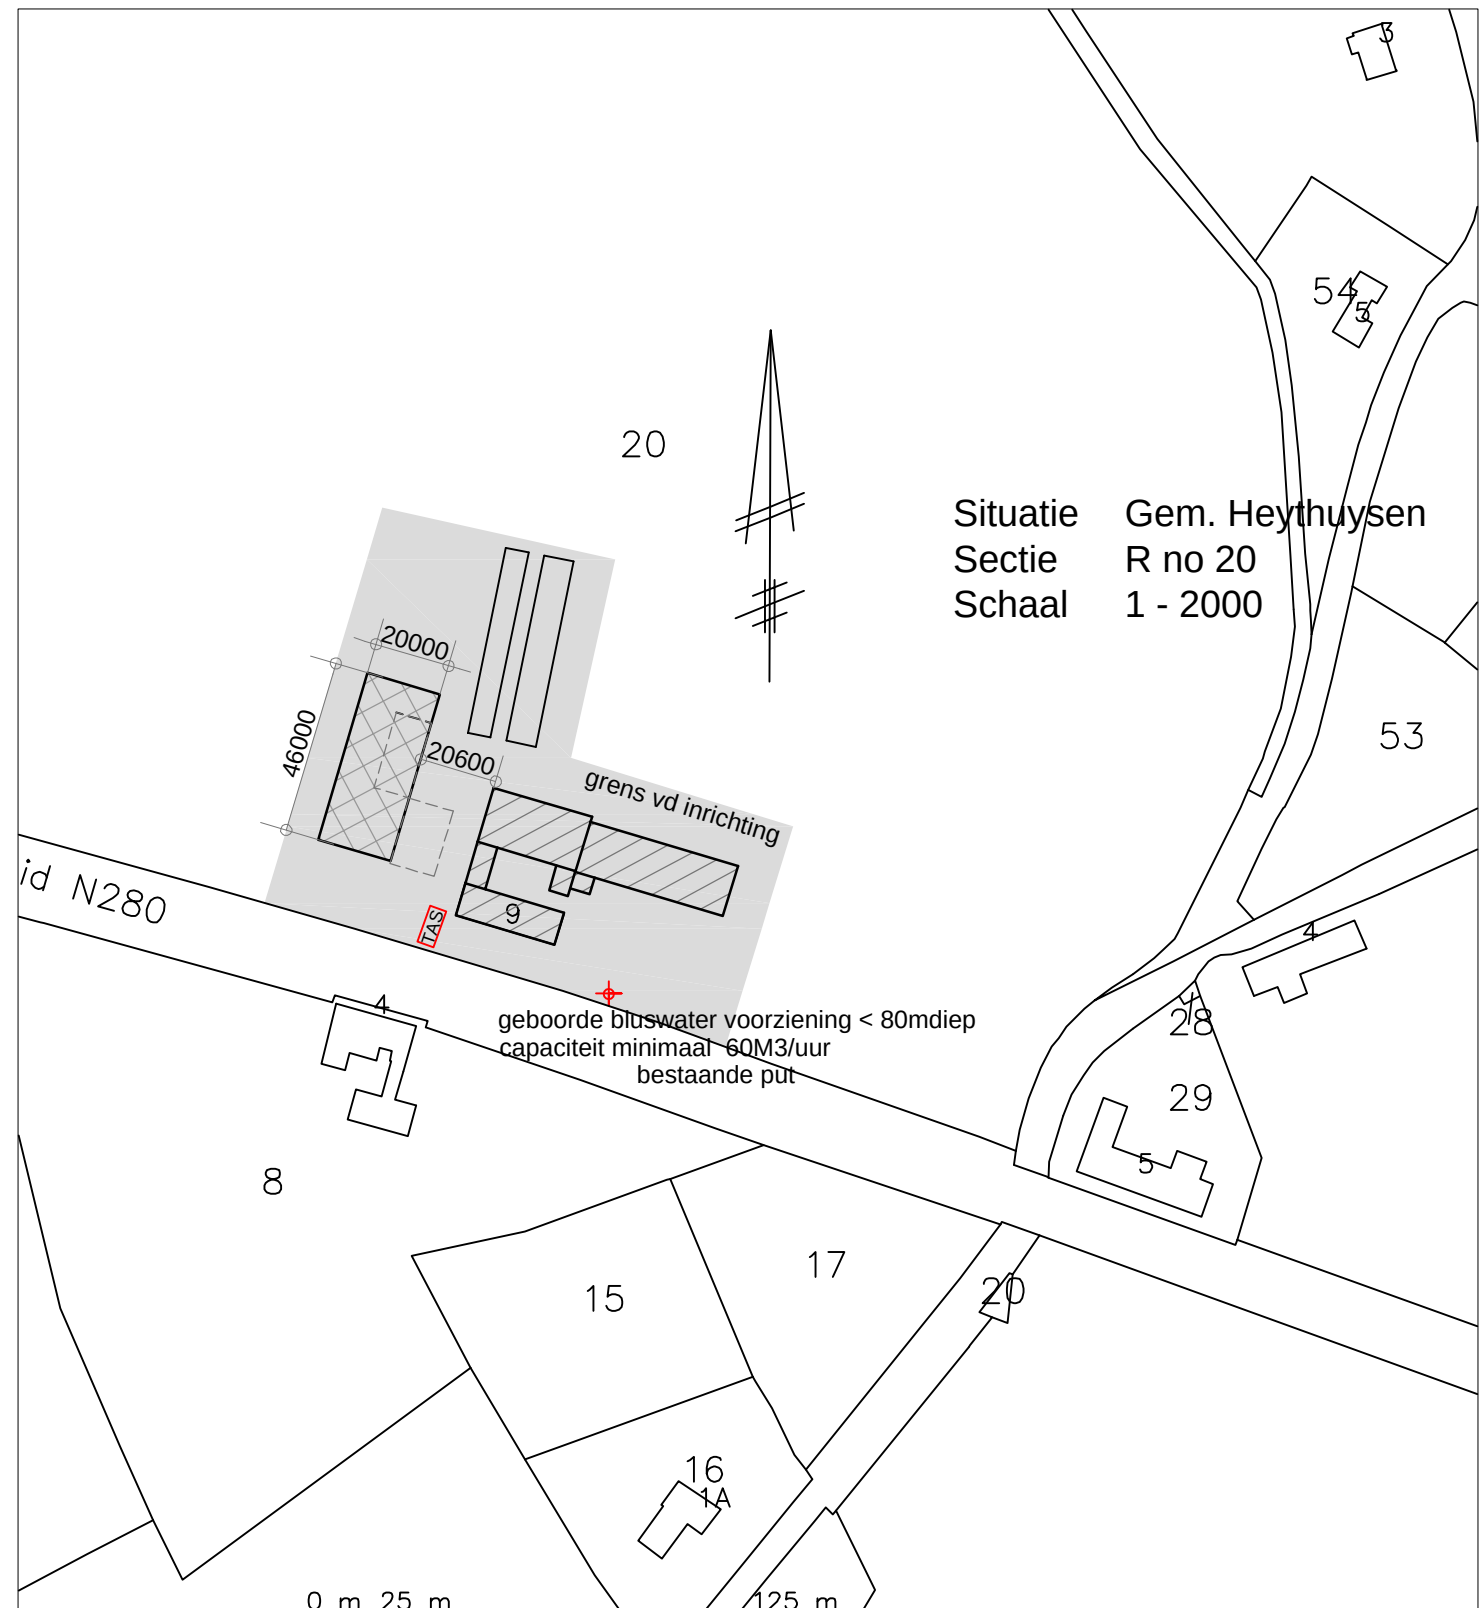

BC 1 = te bouwen werkruimte
Het gebouw vormt een brandcompartiment van ± 520 m² G.O.
Het gebouw vormt een rookcompartiment van ± 520 m² G.O.
De werkruimte heeft 10 vluchtkleur in de rechtergevel.
De brandweer ingang is in de rechtergevel.
Aan de voorzijde van de loods is een opstelplaats voor brandweervoertuigen (TAS).

Afmetingen van de maatvoering alleen in overleg met architect
Alle constructieve gegevens volgens tekening en berekening constructeur
Aansluitingen prefab elementen volgens opgave leverancier

De brandveiligheidsklasse volgens de NEN-EN 13501-1 (art. 2.67 + 2.68 + 2.69 van het bouwbesluit).
De constructieonderdelen grenzend aan de binnenlucht voldoen conform NEN-EN 13501-1 aan een bijdrage tot brandveiligheidsklasse D.
De constructieonderdelen grenzend aan de buitenlucht voldoen conform NEN-EN 13501-1 aan een bijdrage tot brandveiligheidsklasse D.
De aanwezige vloeren, trappen of hellingsbanen voldoen conform NEN-EN 13501-1 aan de bovenzijde aan een bijdrage tot brandveiligheidsklasse D fl.
De rookdichtheid volgens NEN-EN 13501-1 (art. 2.67 lid 1 van het bouwbesluit).
De constructieonderdelen grenzend aan de binnenlucht voldoen conform NEN-EN 13501-1 aan rookklasse S2.
Het dak is conform de NEN 6063 niet brandgevaarlijk.

Werkruimte
Bruto oppervlakte 920 m²
Bruto inhoud 7245 m³
voorgevel metselwerk baksteen
gevels metselwerk baksteen
dak sandwich panelen met damwandprofiel
poorten metaal
ramen kunststof
kopgevel overstek stalen gezeten kap, ± 300mm overstekend
Alle kleuren en materialen zijn aan de bestaande bebouwing aangepast.

Werk: Het bouwen van een loods.
Bestaande nieuw te bouwen loods

Opdrachtgever: Maatschap Creemers
Rijksweg zuid 9
6637 RD Nijmegen-Oiler

tel: 0495-651261
fax:

Werk nr: 4719-6

gew. d.d. 31-08-2016V1
d.d. 1-100

van den SCHOOR bouwkundig ontwerp bureau BV
Gildelaan 7, 6095 AL Baexem
tel: 0475-451697

www.vandenchoor.nl info@vandenchoor.nl