
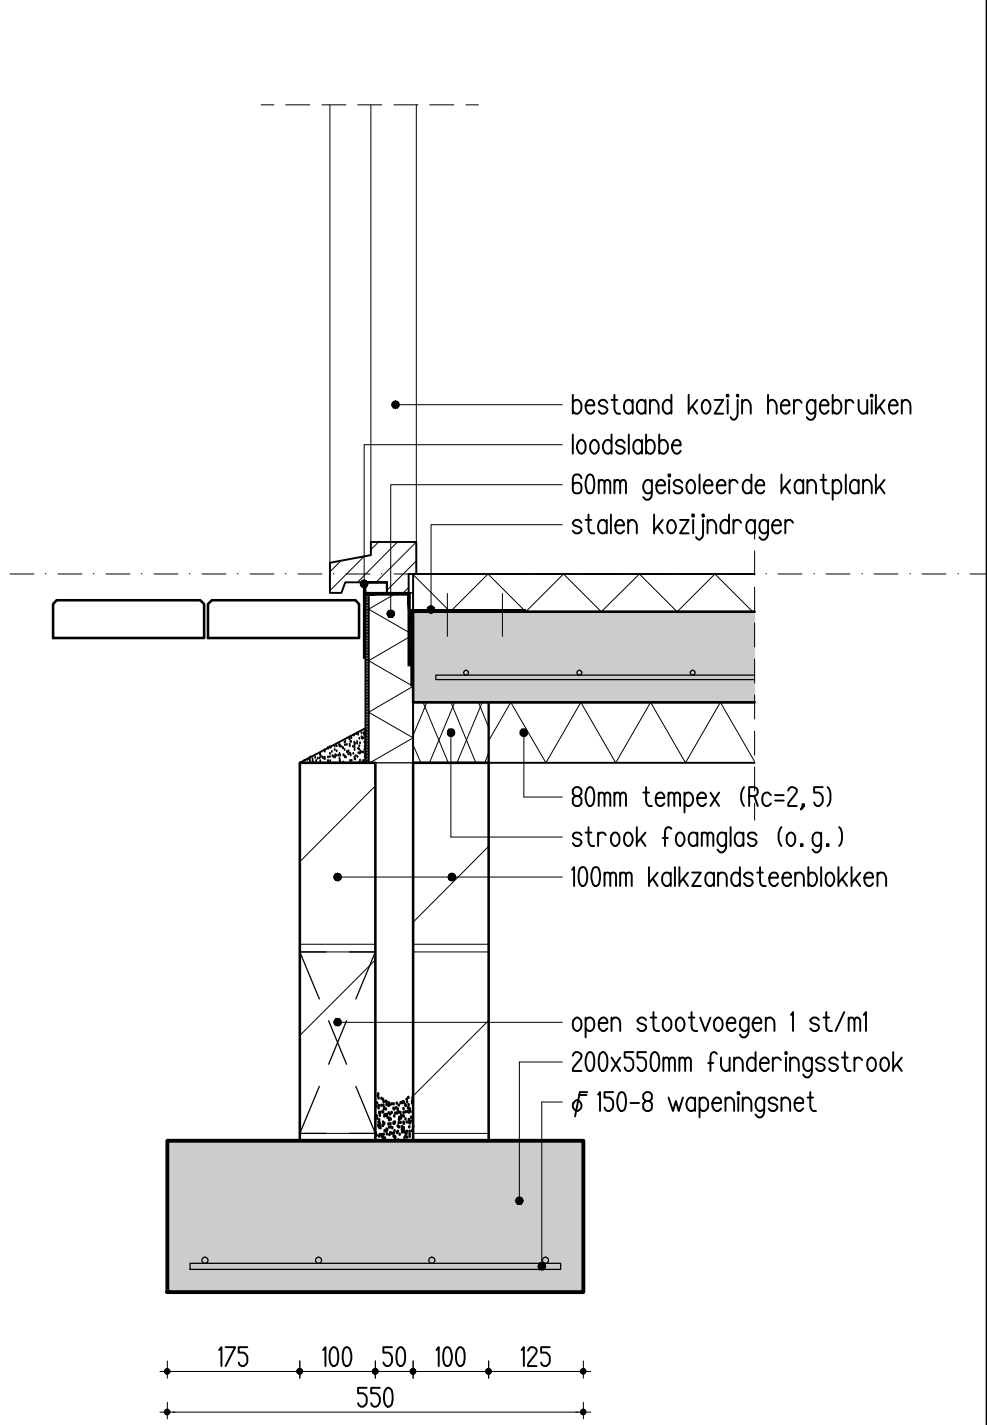




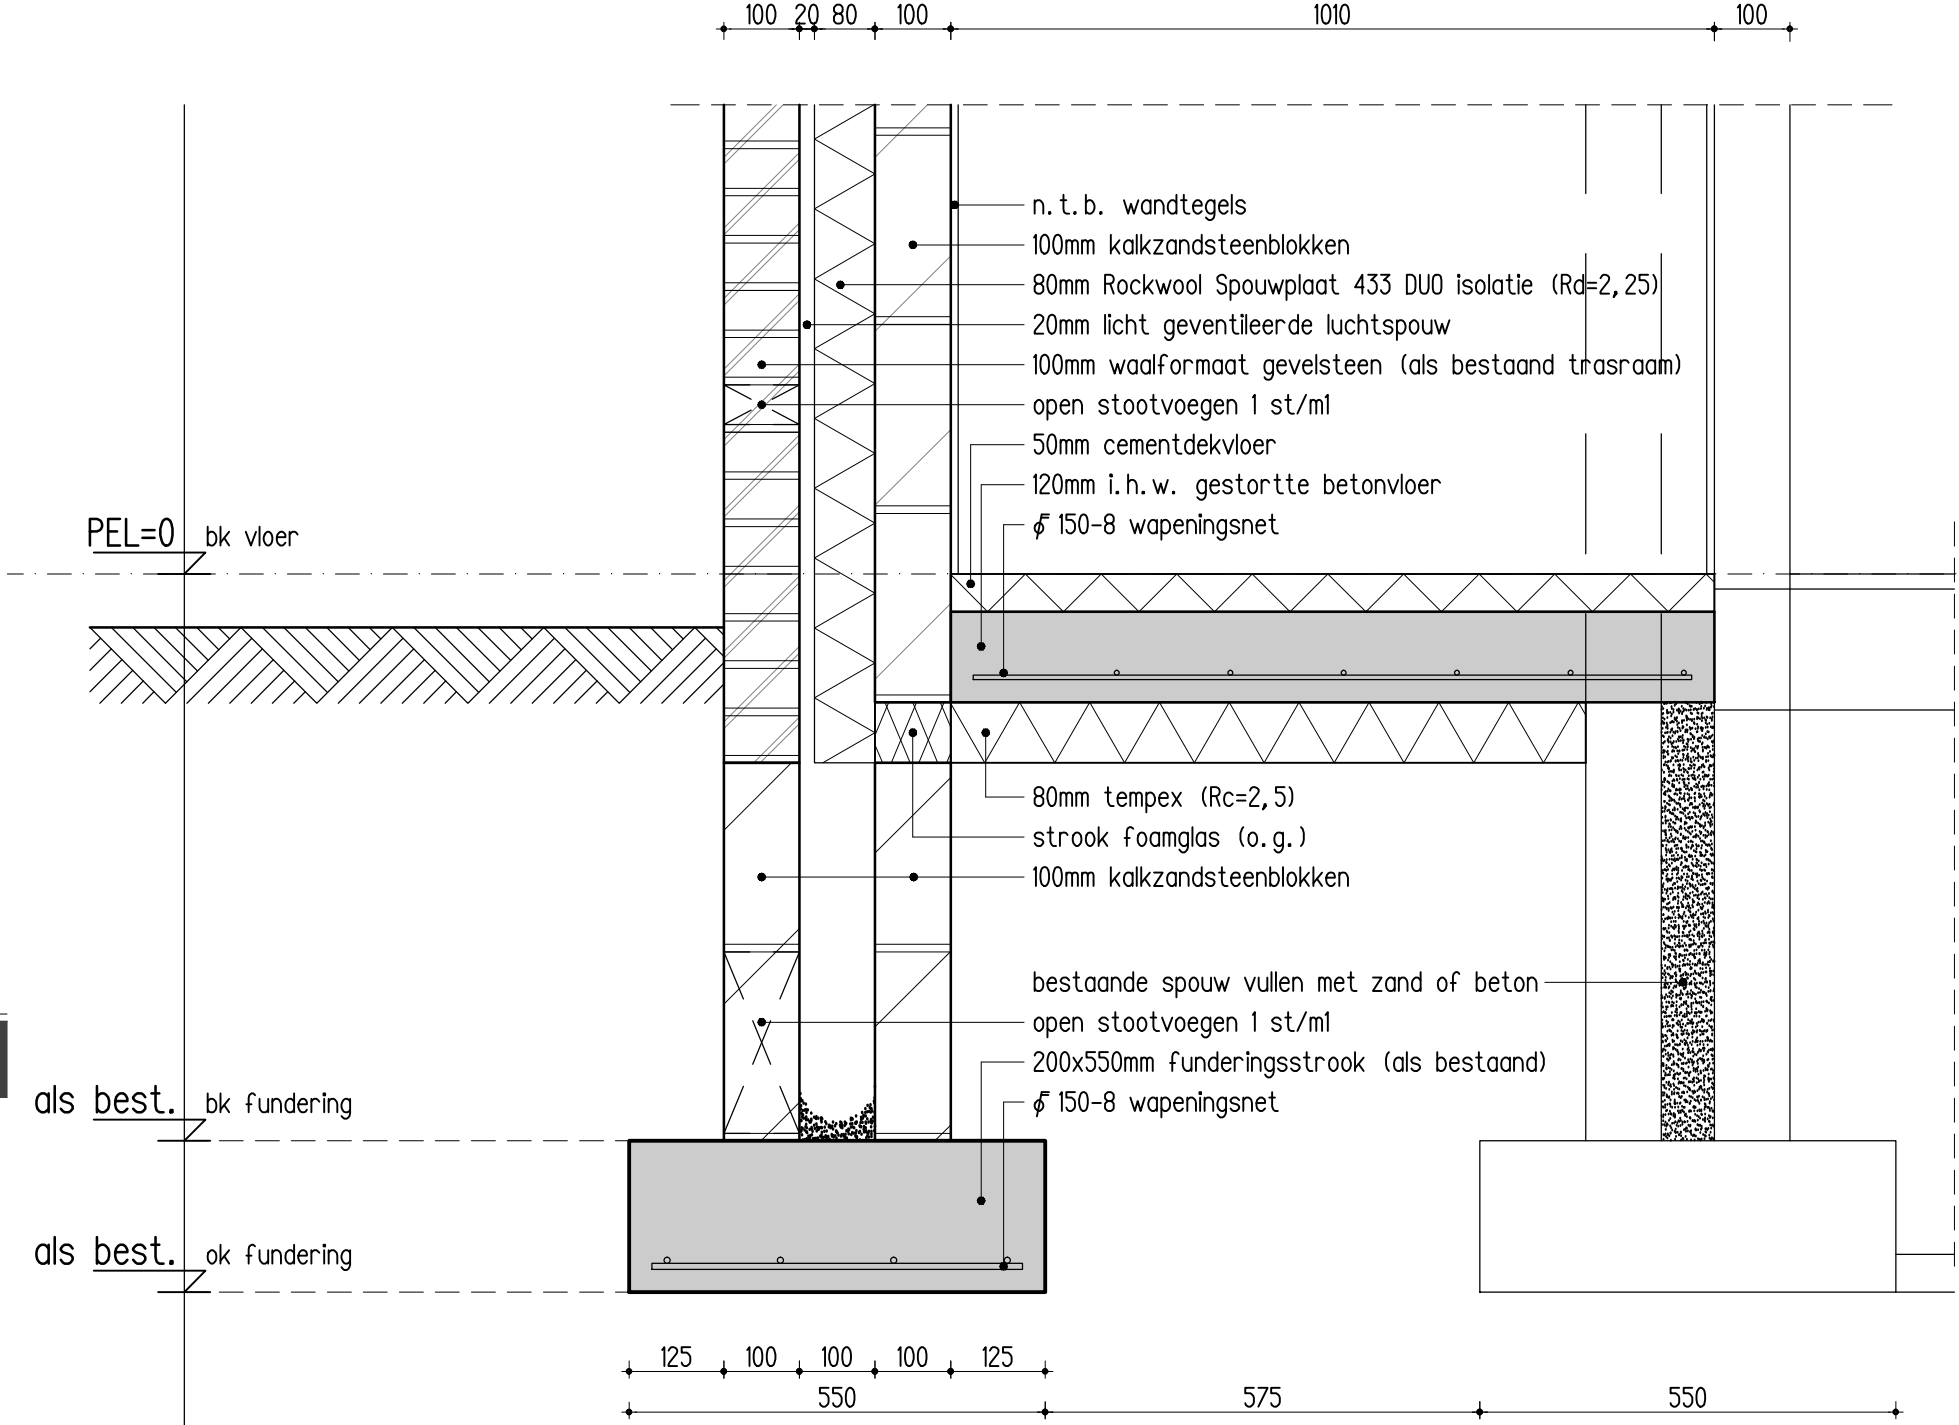


DRSN. TOILET


DRSN. VOORDEUR

VOORGEVEL (bestaand)

VOORGEVEL (gewijzigd)

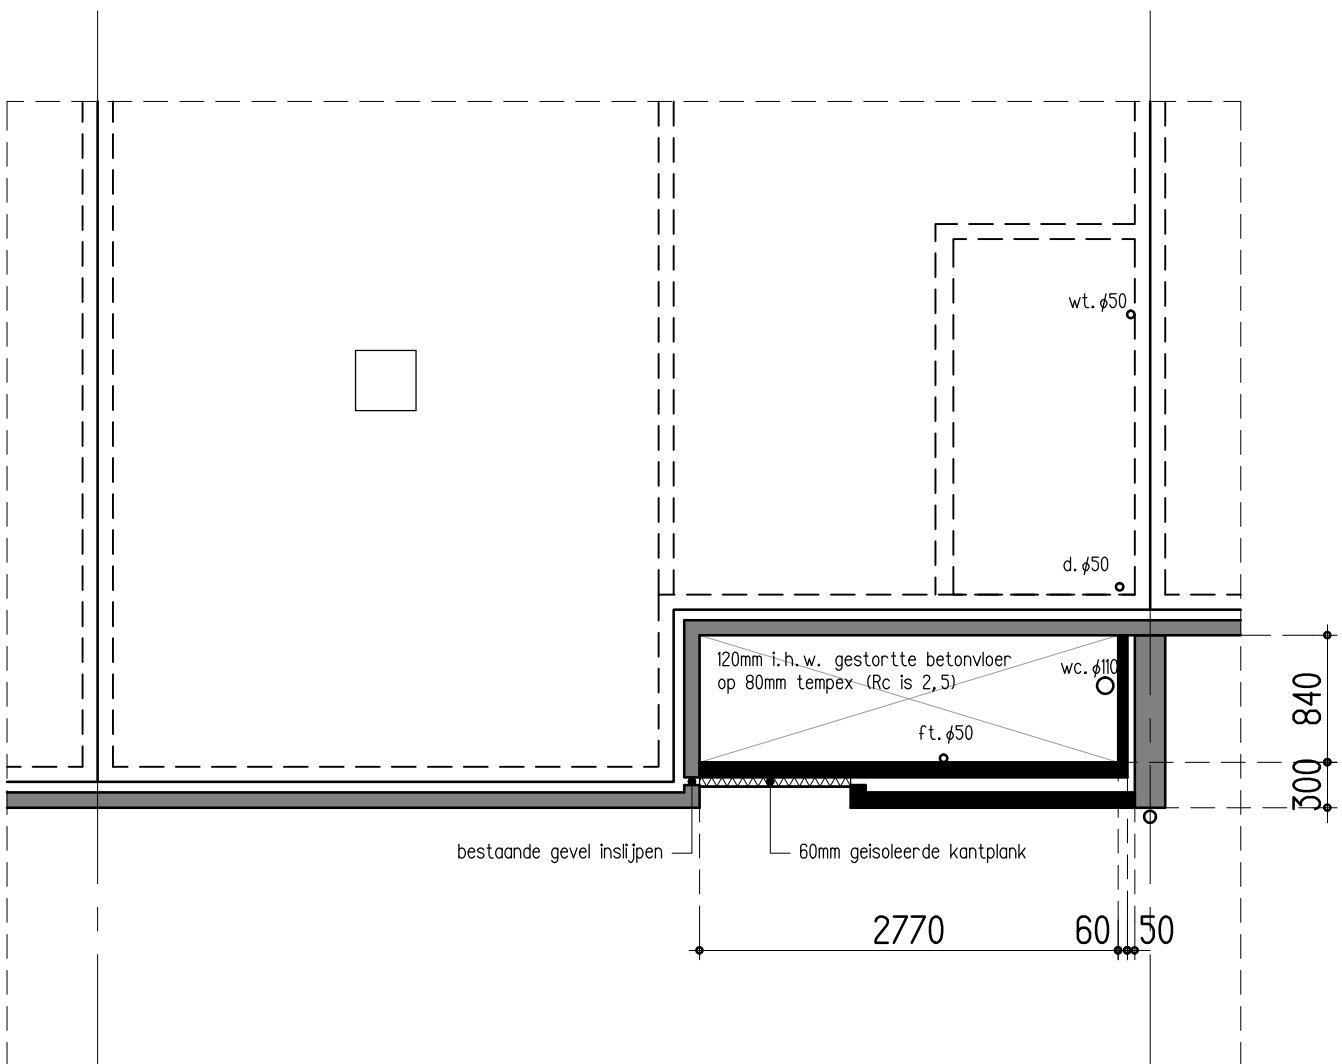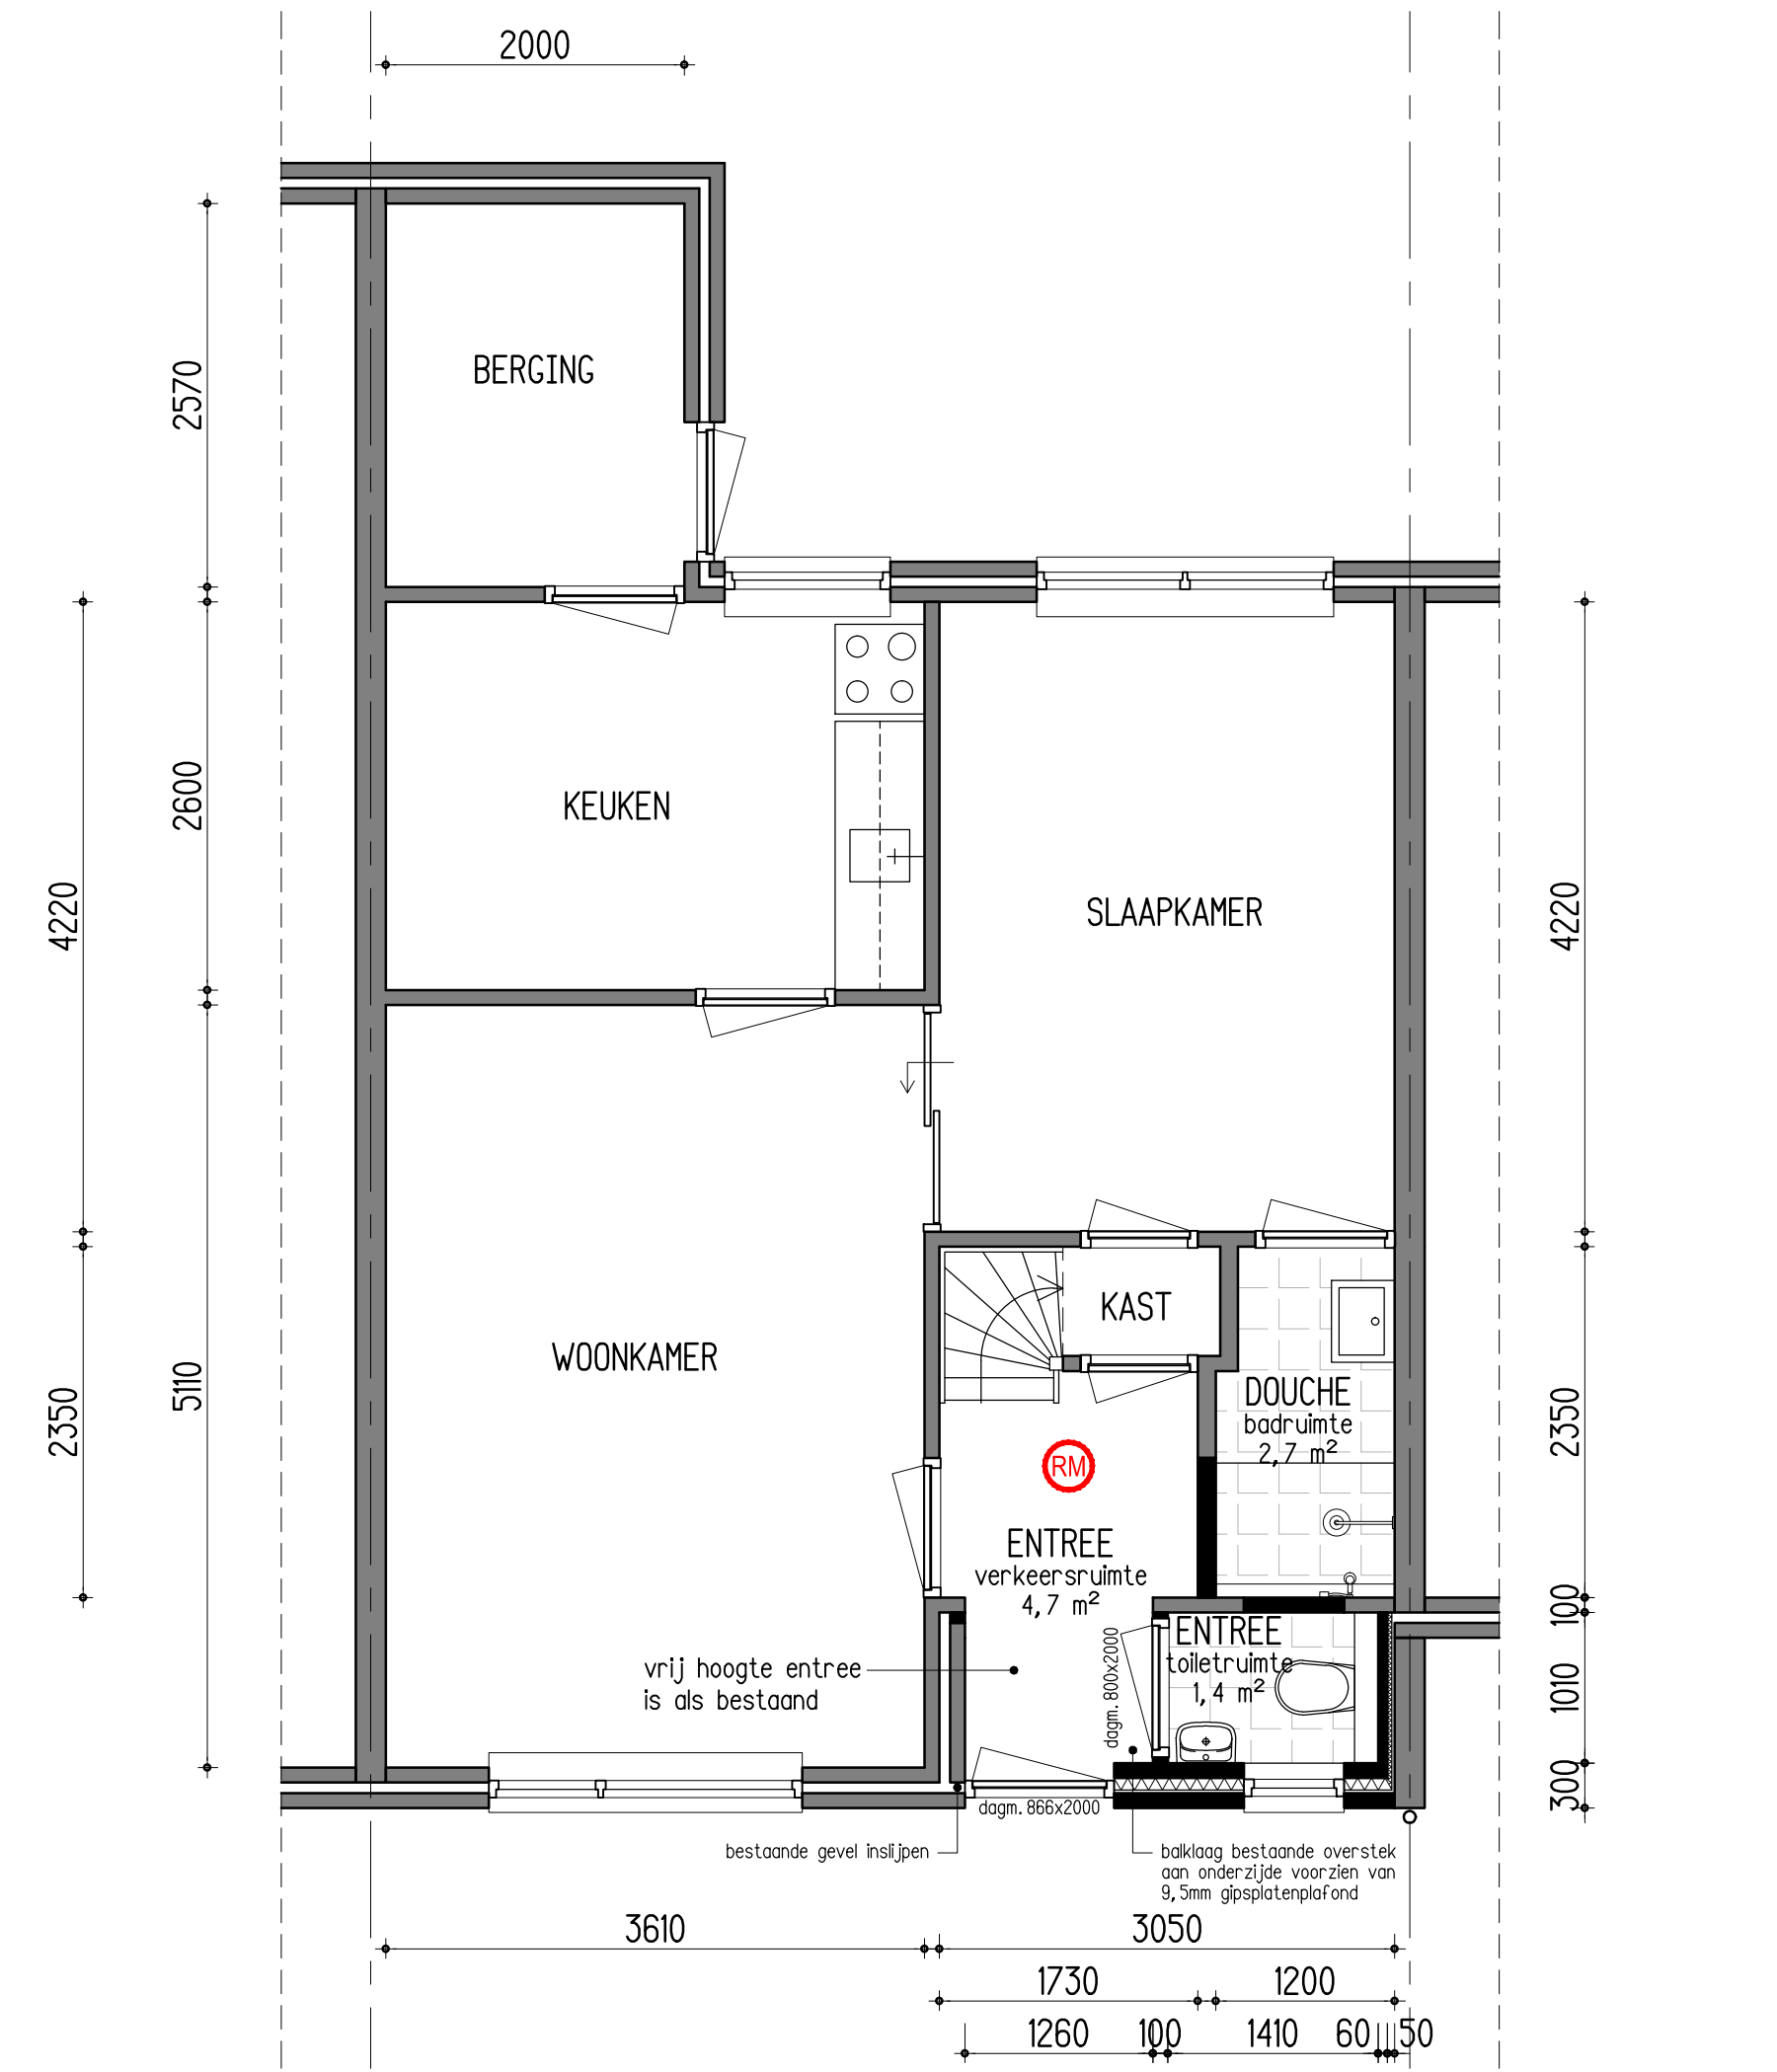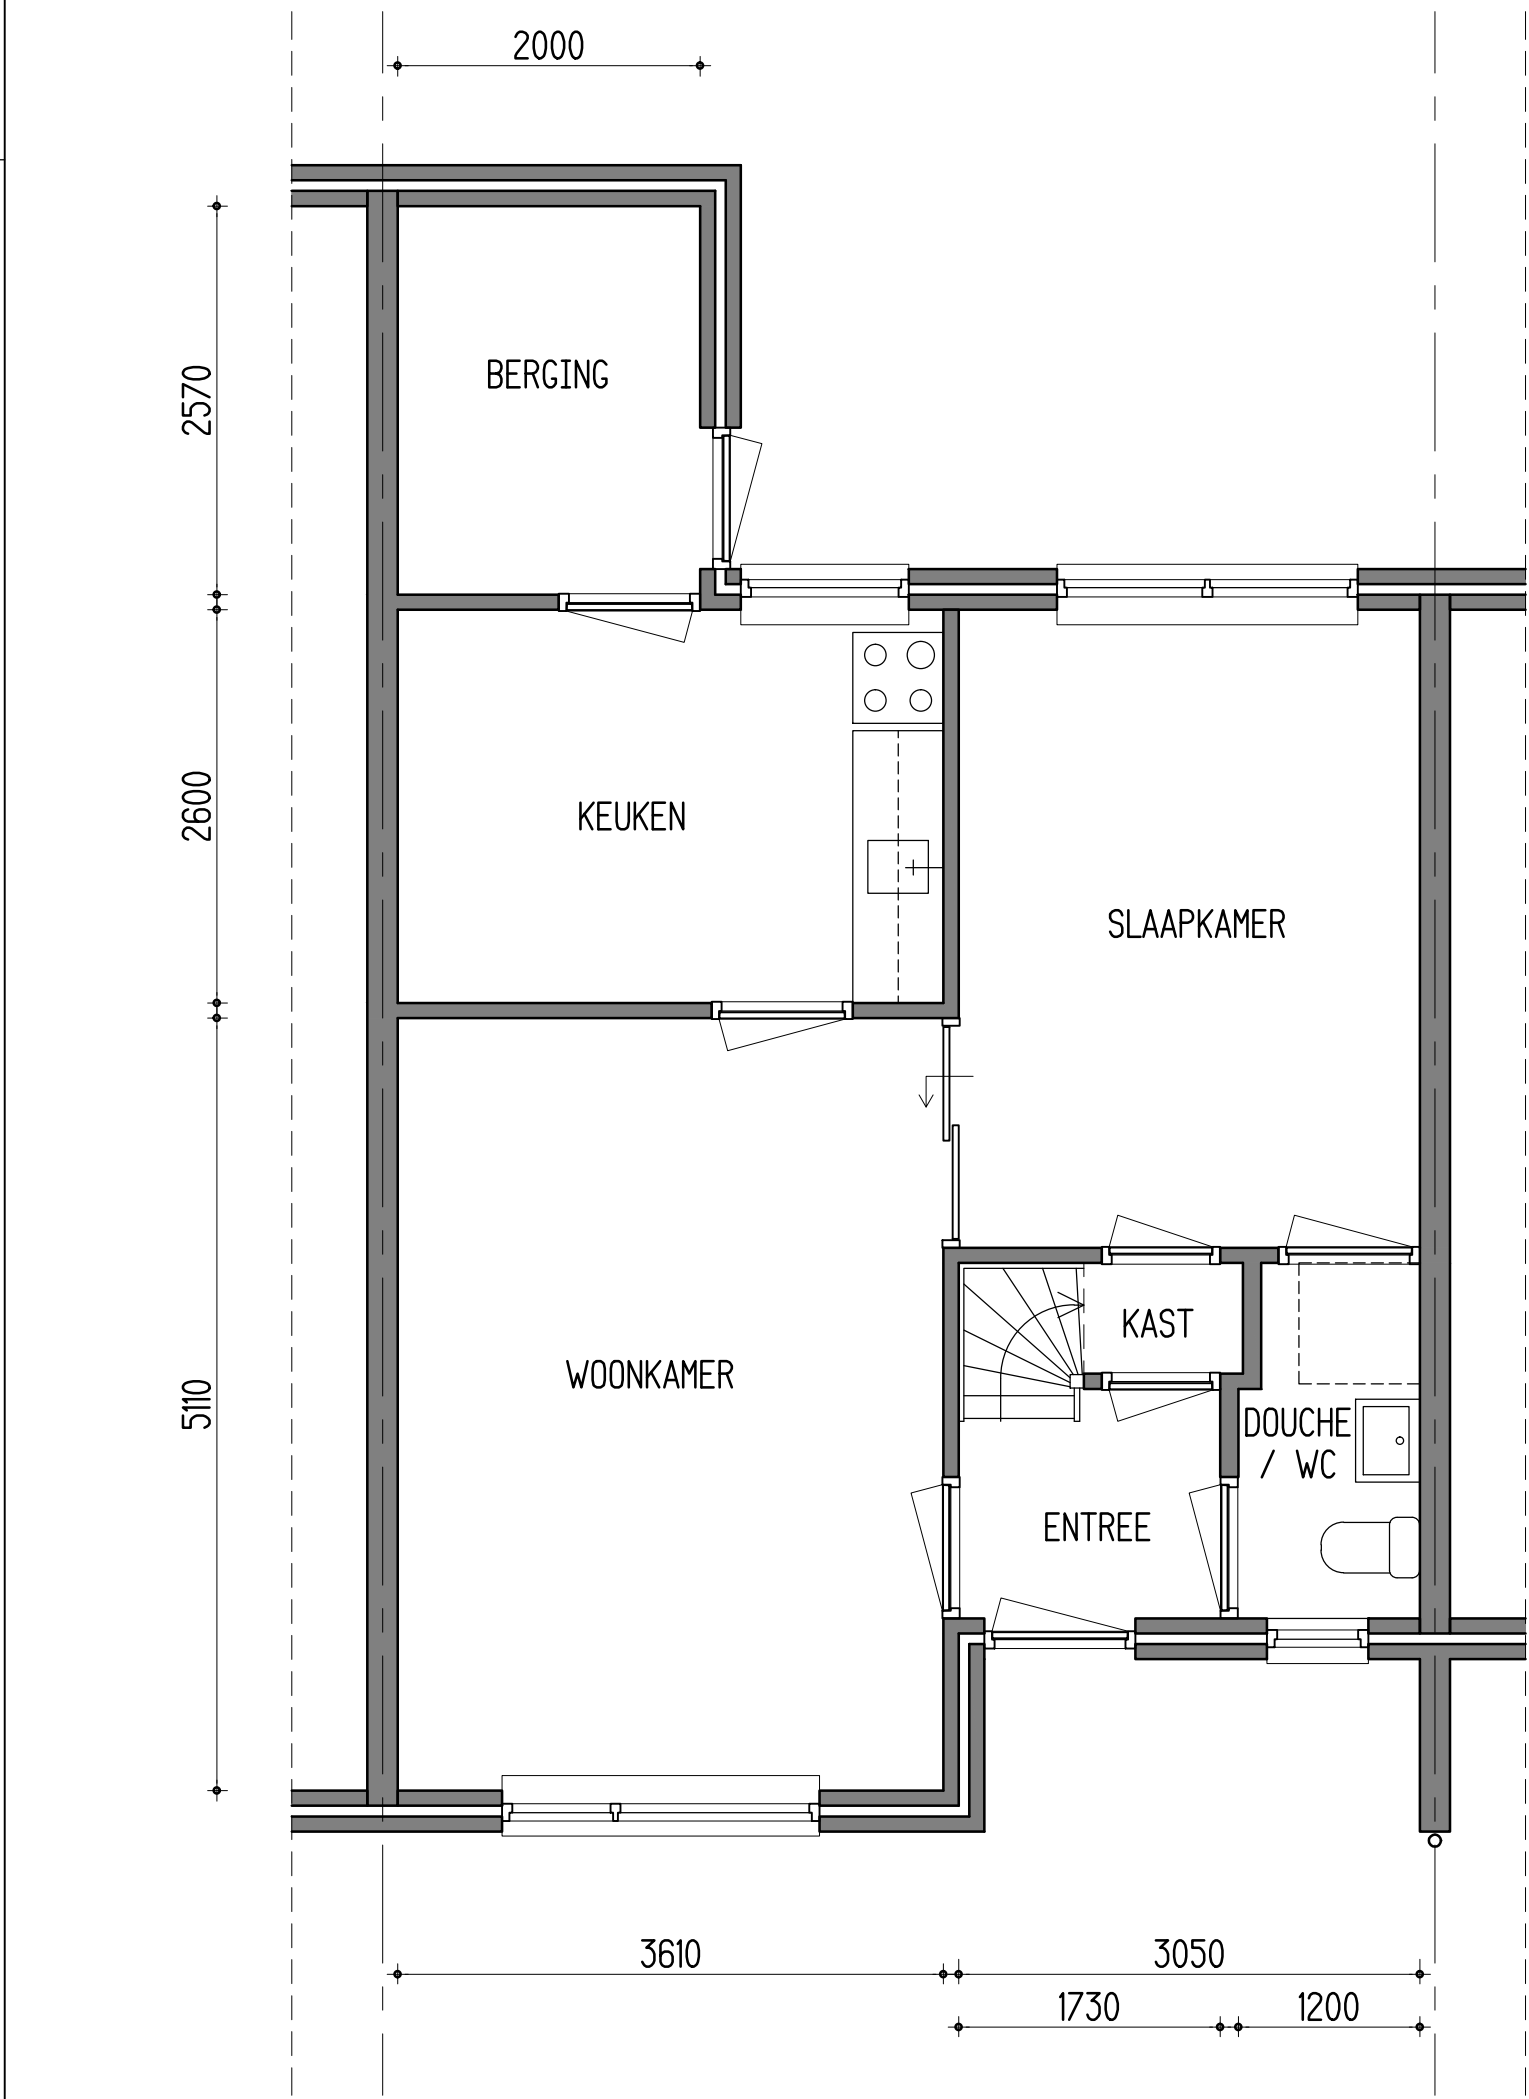

BEGANE GRONDVLOER

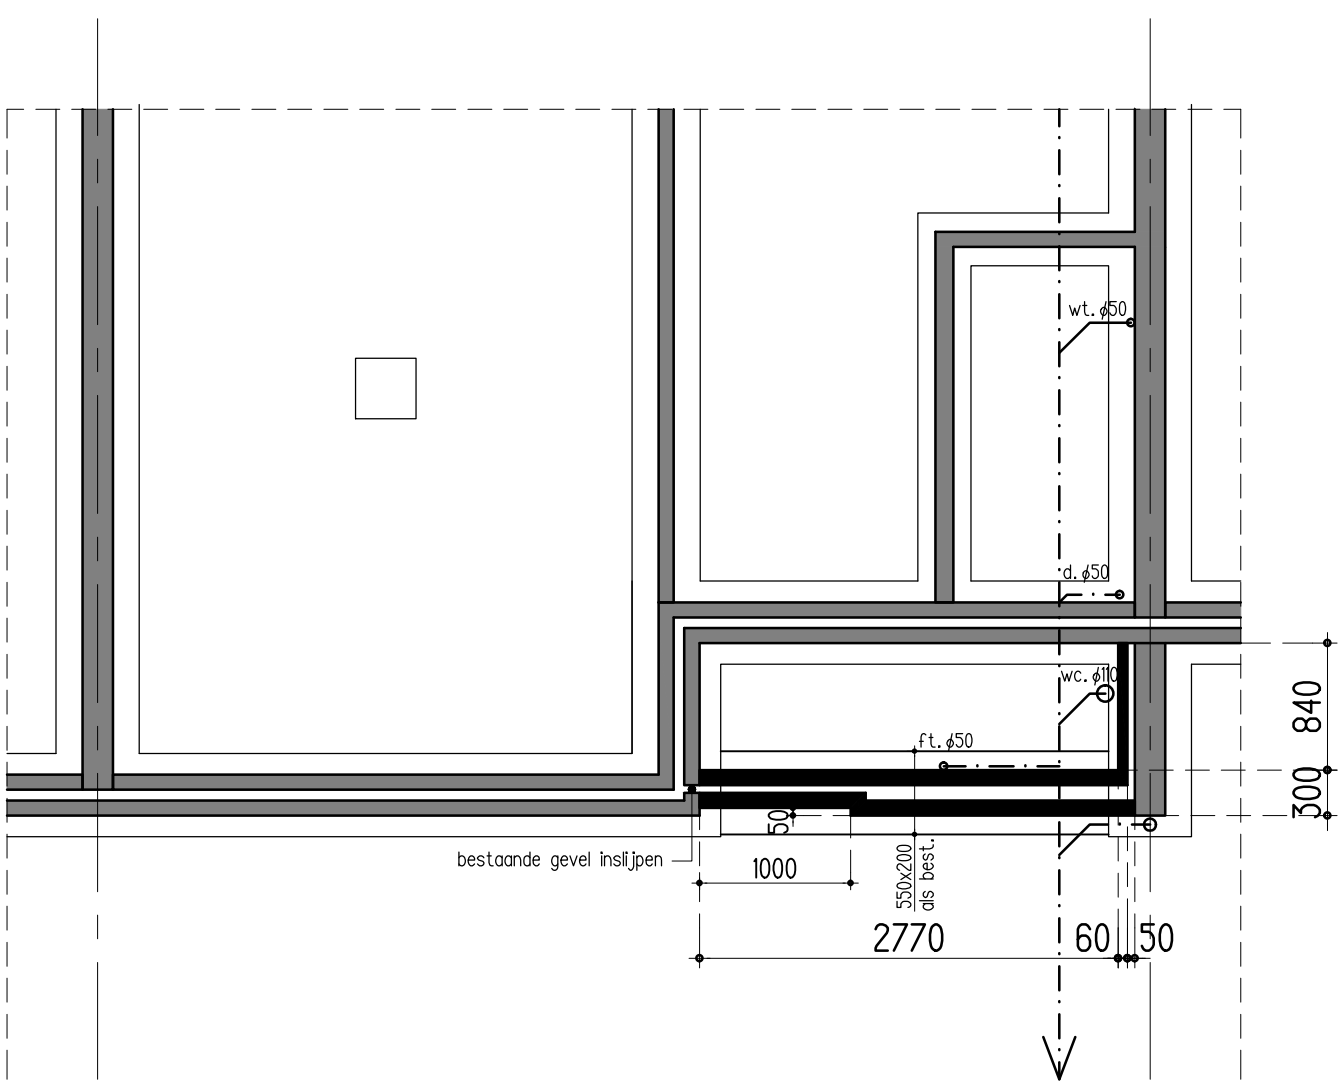

FUNDERING-RIOLERING

BEGANE GROND (bestaand)

BEGANE GROND (gewijzigd)

MATEN DIENEN IN HET WERK TE WORDEN GECONTROLEERD

MATERIALEN- EN KLEURENSTAAT

| onderdeel:      | materiaal:              | kleur:    | opmerking:  |
|-----------------|-------------------------|-----------|-------------|
| gevel           | baksteen (als trasraam) | rood      | al bestaand |
| kozijnen        | hout                    | creme-wit | al bestaand |
| draaiende delen | hout                    | groen     | al bestaand |



**situatie**

plaats: Vorden gem. Bronckhorst  
adres: Het Jebbink 52  
kad. bekend.: Vorden  
Sectie: M  
nummer: 1495  
schaal: 1 : 500

project: Plan voor het verbouwen van een woonhuis aan Het Jebbink 52 te Vorden

onderwerp: Bestaande en gewijzigde toestand BESTEKTEKENING

opdrachtgever: Mevr. J.A.M. Helmink-Tijssen  
Dorpsstraat 26  
7234 SP Wichmond

datum: 07-09-2016  
schaal: 1:50  
getekend: R.VLIEM  
ontwerp:

gewijzigd: 16008  
bladnr.: B1-01

www.btb-vliem.nl

**Vliem**  
bouwkundig tekenbureau

Julianalaan 13  
7251 EP Vorden  
info@btb-vliem.nl  
06 23 91 72 67  
www.btb-vliem.nl