

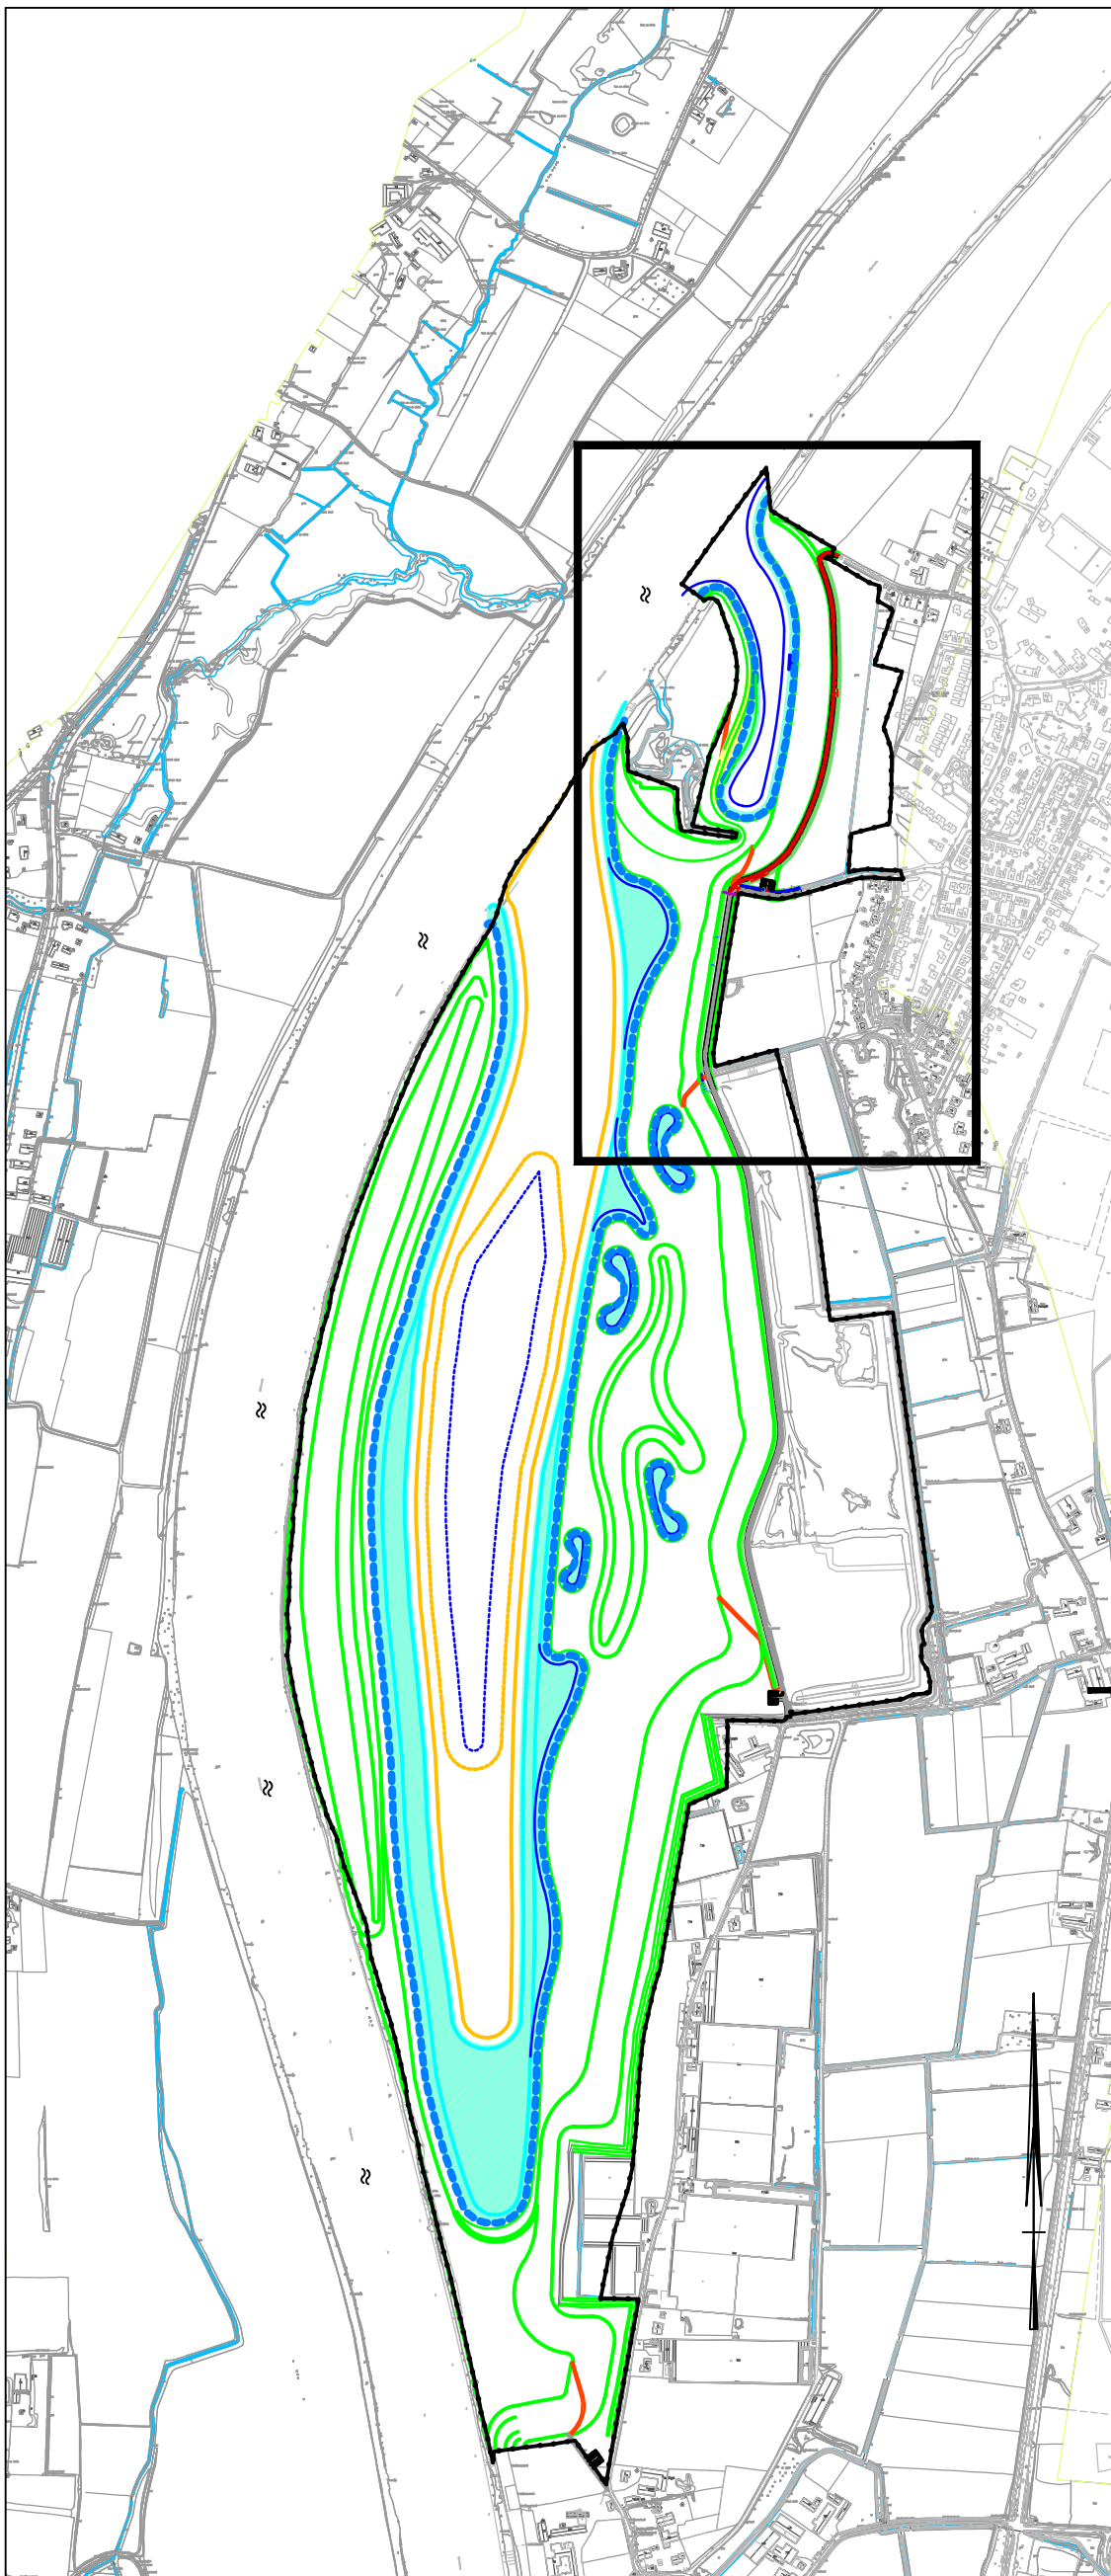
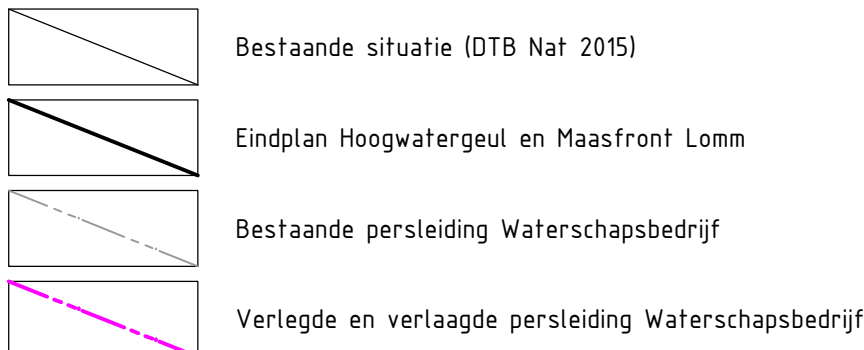
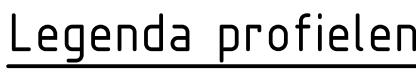


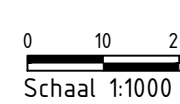

(Schaal 1:10.000)

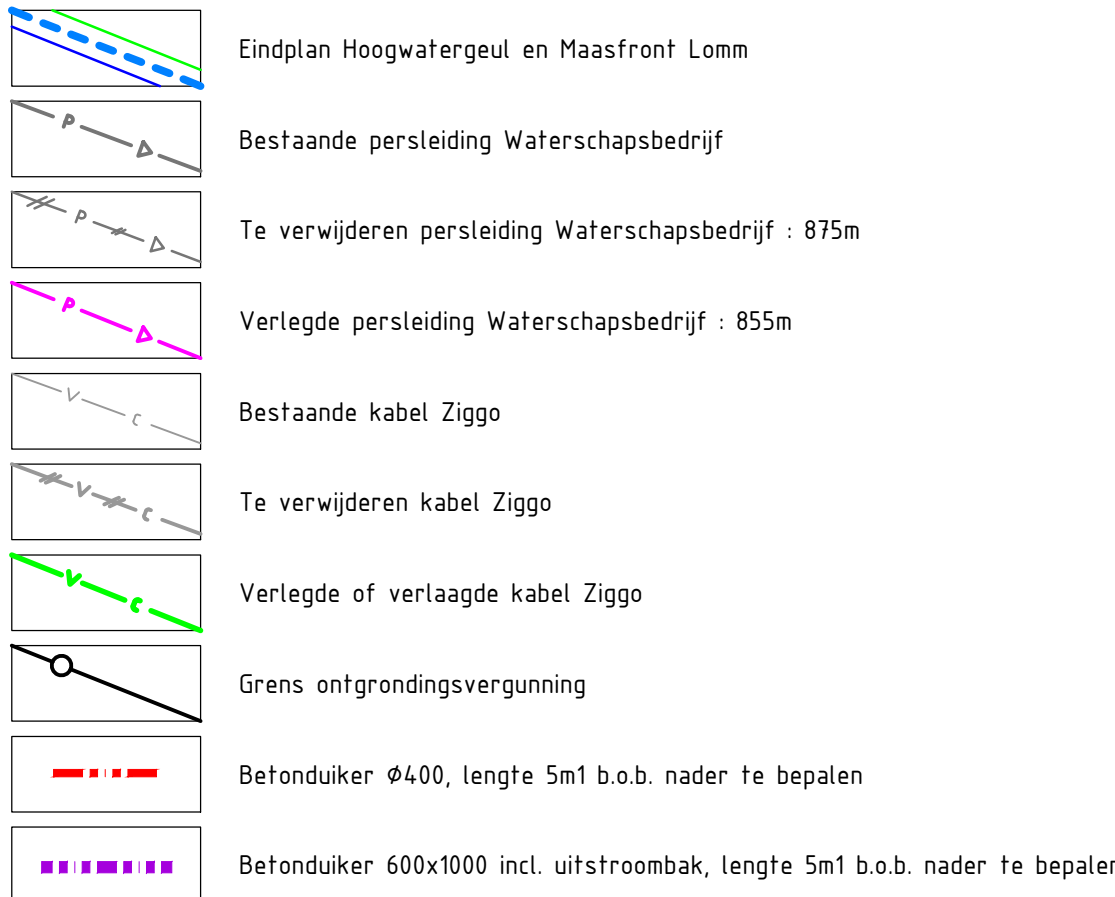

Maatvoering in meters, tenzij anders vermeld
Materialen in mm, tenzij anders vermeld

Hoogwateraflaten in meters t.o.v. N.A.P.


Opdrachtgever
D.C.M. Exploitatie Lomm B.V
Project
Hoogwatergeul Lomm - Gemeente Venlo

Onderdeel
Plan van Eindtoestand HWG Lomm
Te verleggen persleiding Waterschapsbedrijf Limburg

Projectnummer 305850		Tekeningnummer 305850-T026-3DONT-C01-06		Versie	Datum van uitgave 23-06-2016	Ontwerpfase		Contractnummer		
Blad 6	Van 10	Schaal 1:1000	Formaat A0	Kantoor Eindhoven	Get. EVa	Gez. RvA	Acc. RvA			

www.sweco.nl
© Sweco Nederland B.V. Alle rechten voorbehouden

SWECO 

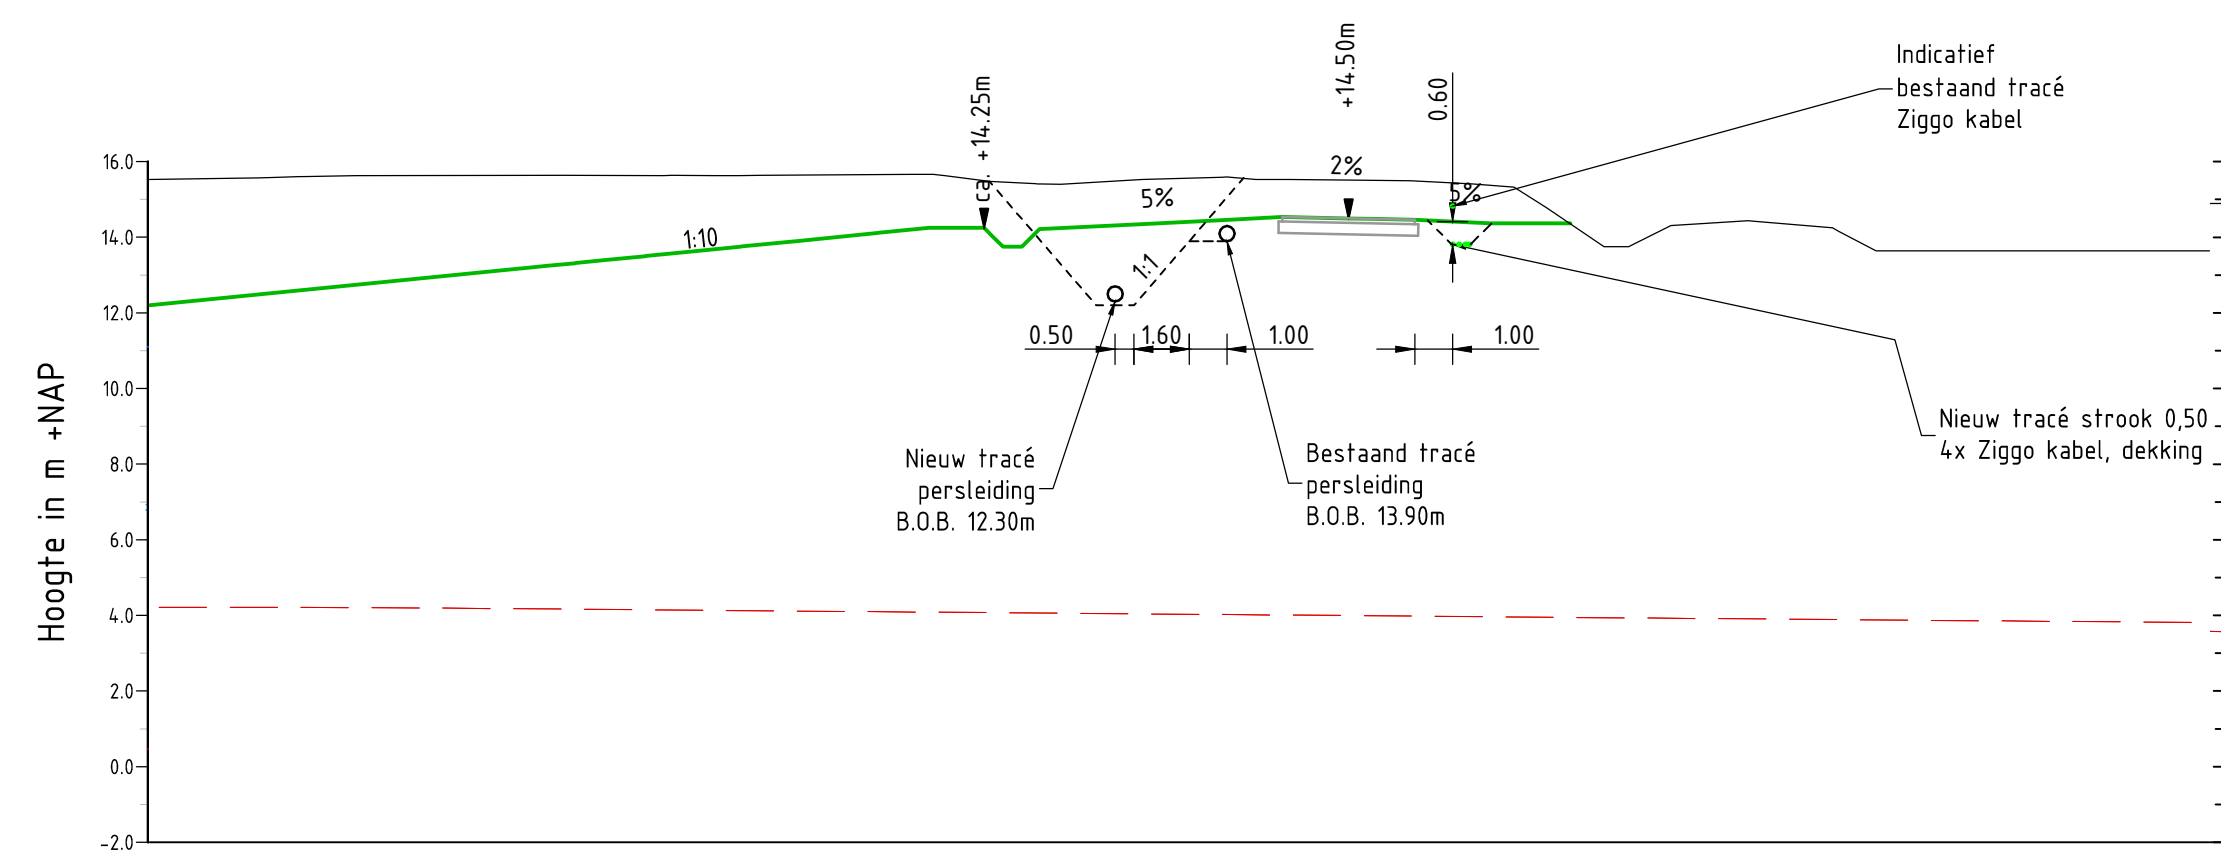

Schaal 1:200

