
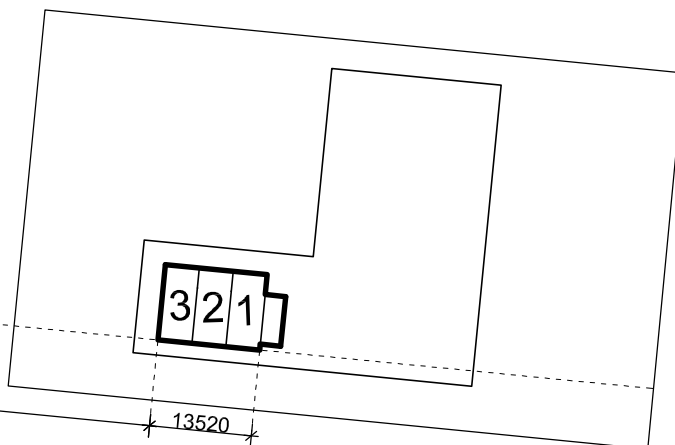


Wientjesvoortseweg

0 m 10 m maten in de werkelijkheid te controleren! 50 m

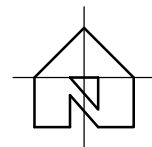

P S E

Ruurloseweg 81
7251 LC Vorden
tel: 0575 - 557 337
fax: 0575 - 557 338
info@psebv.nl
www.psebv.nl

project

Nieuwbouw 3 woningen
landgoed Wientjesvoort te Vorden
locatie: 't Ni-je

opdrachtgever

Wientjesvoort BV

onderdeel

SITUATIETEKENING

Ontwerp:
Friso Woudstra Architecten bna
Projectarchitect : F.W.

schaal : 1:1000
get. : R.K.B.
datum : 17-08-2016
gewijz. :

1070-N3.S