


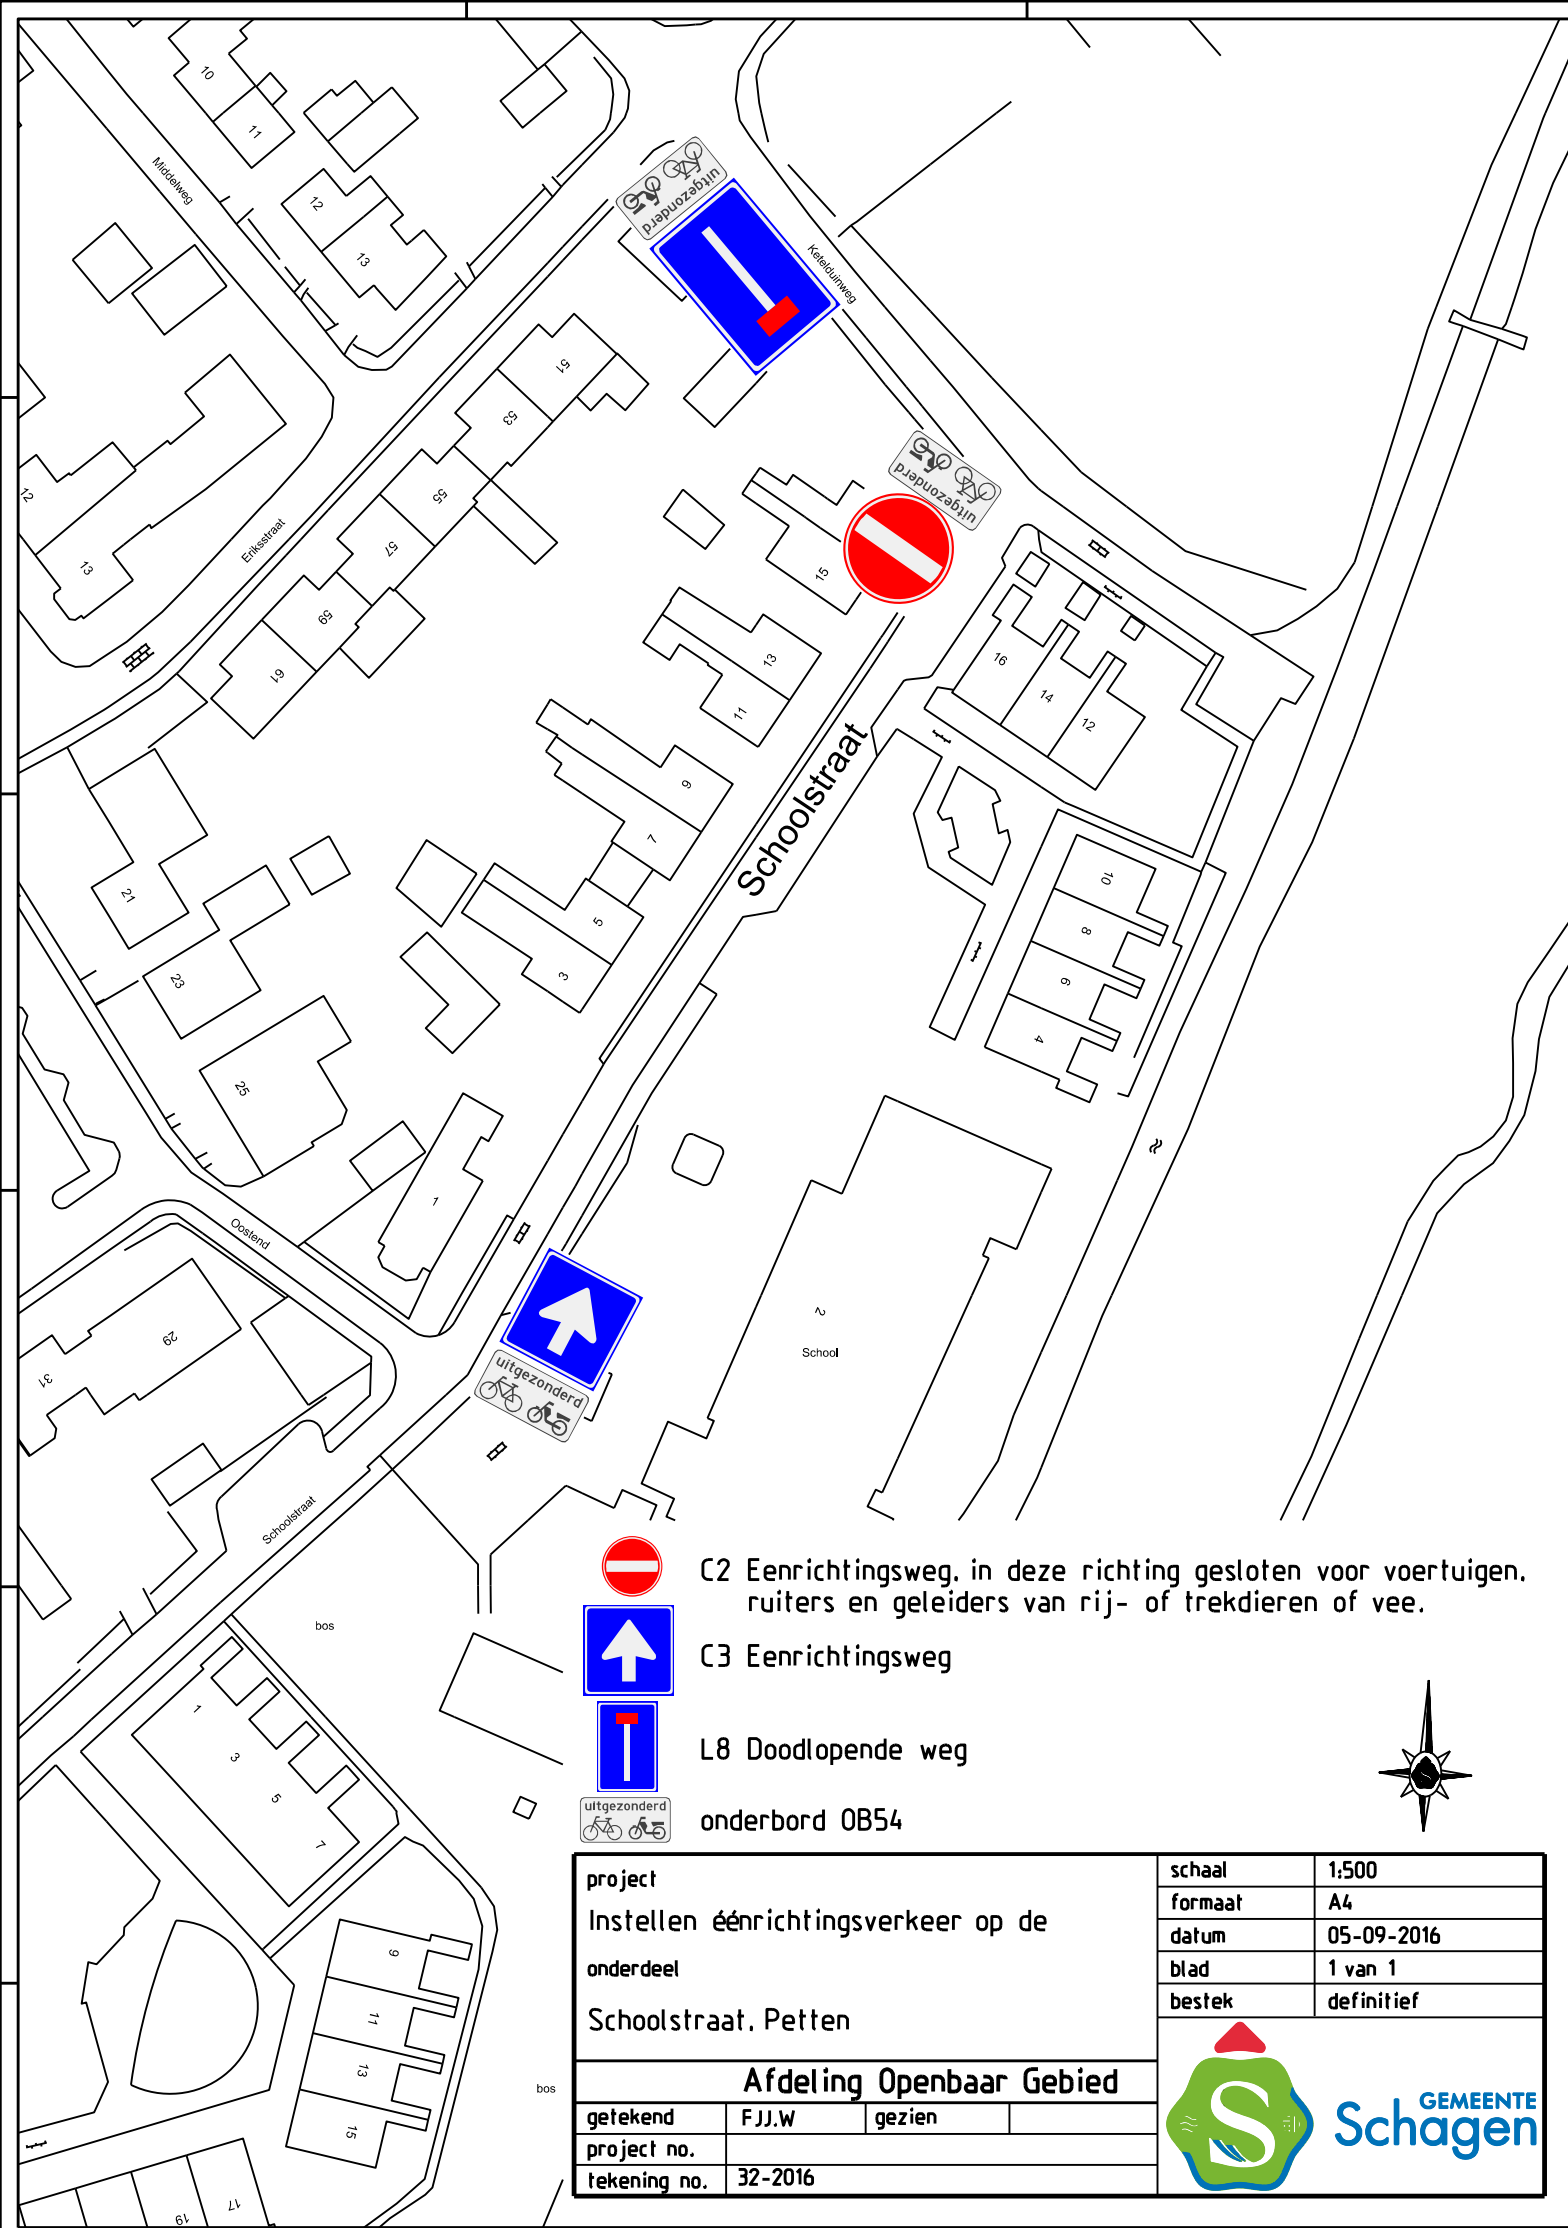

project Instellen éénrichtingsverkeer op de onderdeel Schoolstraat, Petten			schaal		1:500	
			formaat		A4	
			datum		05-09-2016	
			blad		1 van 1	
			bestek		definitief	
Afdeling Openbaar Gebied			 			
getekend	FJJ.W	gezien				
project no.						
tekening no.						32-2016



GEMEENTE
Schagen