



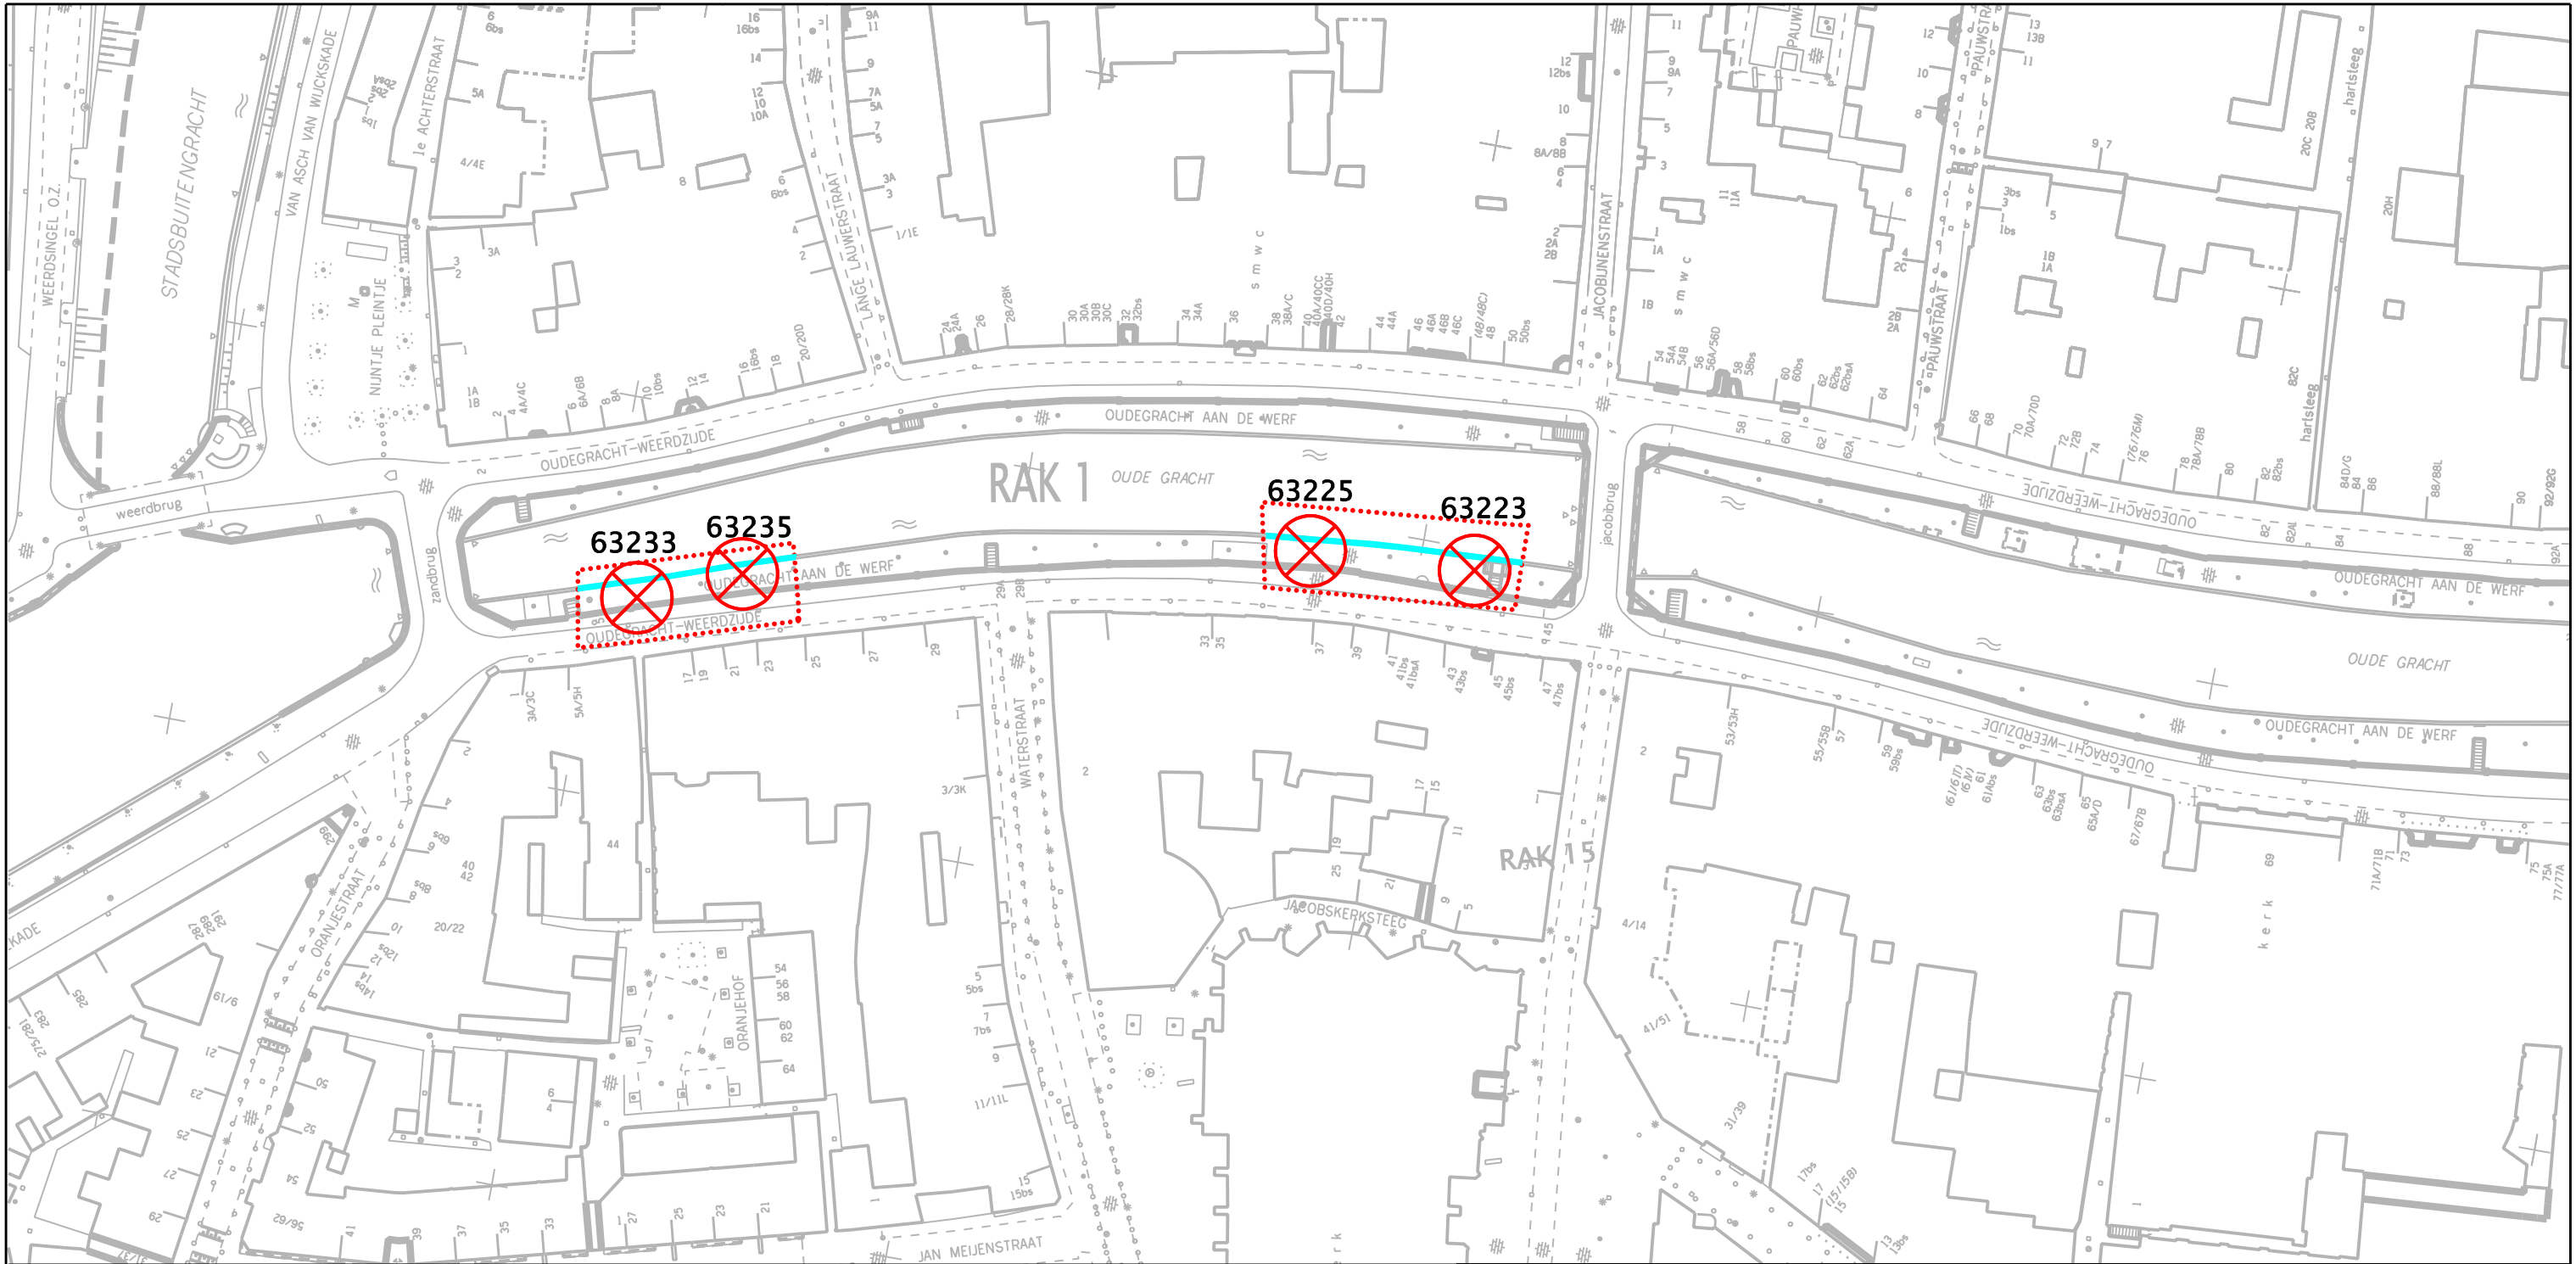

LEGENDA

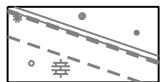

Bestaande situatie



Toekomstige situatie



Werkgrens



Vellen boom



Stadsbedrijven



Opdrachtgever Gemeentebestuur van Utrecht	Schaal 1: 800	Formaat A3
	Beheer --	Bestek n.v.t.
Project Oudegracht RAK 1 West	Projectnummer 141.2002.05	Status Definitief
	Tekeningnummer 2002.99.SI-7	Datum 22-9-2016 Versie
Onderdeel Veltekening	Getekend A.Tanis	
	Getoetst W.de Wolf	
	Vrijgegeven C. Kars	

Stadsingenieurs
Bezoekadres Stadsplateau 1, Utrecht
Postadres Postbus 8375, 3503 RJ Utrecht
Telefoon 030 - 286 4323 Fax 030 - 286 4348
www.utrecht.nl