

Situatie
 Schaal: 1:1000
 Gemeente: Steenbergen
 Kern: Steenbergen
 Adres: Oudlandsdijkje 2
 Postcode: 4651 PZ
 Sectie: AC Nr.: 13-667

Tekeningen/berekeningen derden

Alle tekeningen en/of berekeningen van derden dienen ter goedkeuring voor-gelegd te worden aan de directie.

Bijbehorende tekeningen/berekeningen

Voor tekeningen en berekeningen zie lijst L01

ALLE MATEN IN HET WERK CONTROLEREN !!!

Peil = 0.000+ = 0.640+ N.A.P.
 Kruin v.d. weg = 0.300- Peil = 0.340 + N.A.P.
 Maaiveld = ca. 0.100- aansluitend vloerniveau
 Peil = b.k. afgew. vloer in 0.01 hdl



Behoort bij beschikking	
d.d.	30-09-2016
nr (s)	ZK16003768
Medewerker Publiekszaken/vergunningen	

BEM1604244
 gemeente Steenbergen

REVISIE:

0
A
B
C

OMSCHRIJVING:
 D.D. 08-08-2016 (T.B.V. OMGEVINGSVERGUNNING)

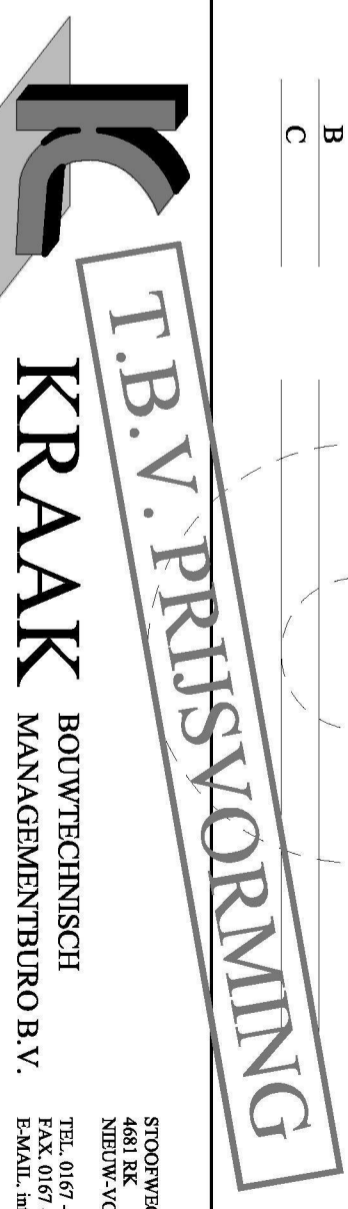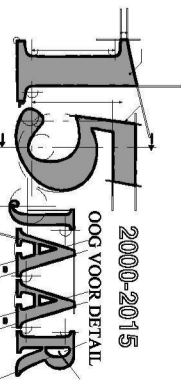

STOOFWEG 3
 4681 RK
 NIEUW-VOSSMEER
 TEL. 0167 - 56 05 09
 FAX. 0167 - 56 09 10
 E-MAIL: info@kraakbv.nl

WERKNR. : 16041
 SCHAAAL : 1:100
 AFM. : A3
 GET. :
 GEC. :

PROJECT: NIEUWBOUW V.E. VRIJSTAANDE
 WONING MET SCHUUR AAN HET
 OUDLANDSDIJKJE 2 TE STEENB.
 OPDR.GEVER:

TEK. NR.:
T06

RIOLERINGSOVERZICHT

**NOOT: LEIDINGVERLOOP & DIAMETERS ZIJN SCHEMATISCHE WEERGAVEN.
E.E.A. DEFINITIEF TE BEPALEN EN BEREKENEN DOOR INSTALLATEUR.**



- Bij het opstellen van het rioleringsoverzicht is uitgegaan van een gescheiden rioleringssysteem (2-ledig).
- Het vuilwater wordt via een IBA geloosd wordt op een nabij gelegen sloot.
- Het schoonwater wordt rechtstreeks geloosd wordt op een nabij gelegen sloot.
- Rioleringen volgens geldende (NEN) normen.

materiaalkeuze:

- materiaal "schoon water": P.V.C. (grijs)
- materiaal "facilien water": P.V.C. (oranje)
- **Aansluitpunten nazien op definitieve Inrichtingen van de diverse ruimtes!**

Renvooi

- o.s. ontstoppingsstuk
- h.w.a. hemelwaterafvoer
- st.l. standleiding
- t. toilet
- w.t. wastafel
- s.b. spoelbak
- v.w. vaatwasser
- c.v. condensafvoer c.v.
- w.m. wasmachine
- w.d. wasdroger
- a.p. afvoerput

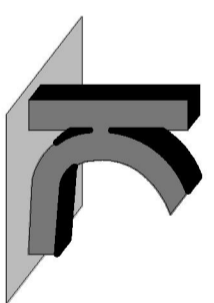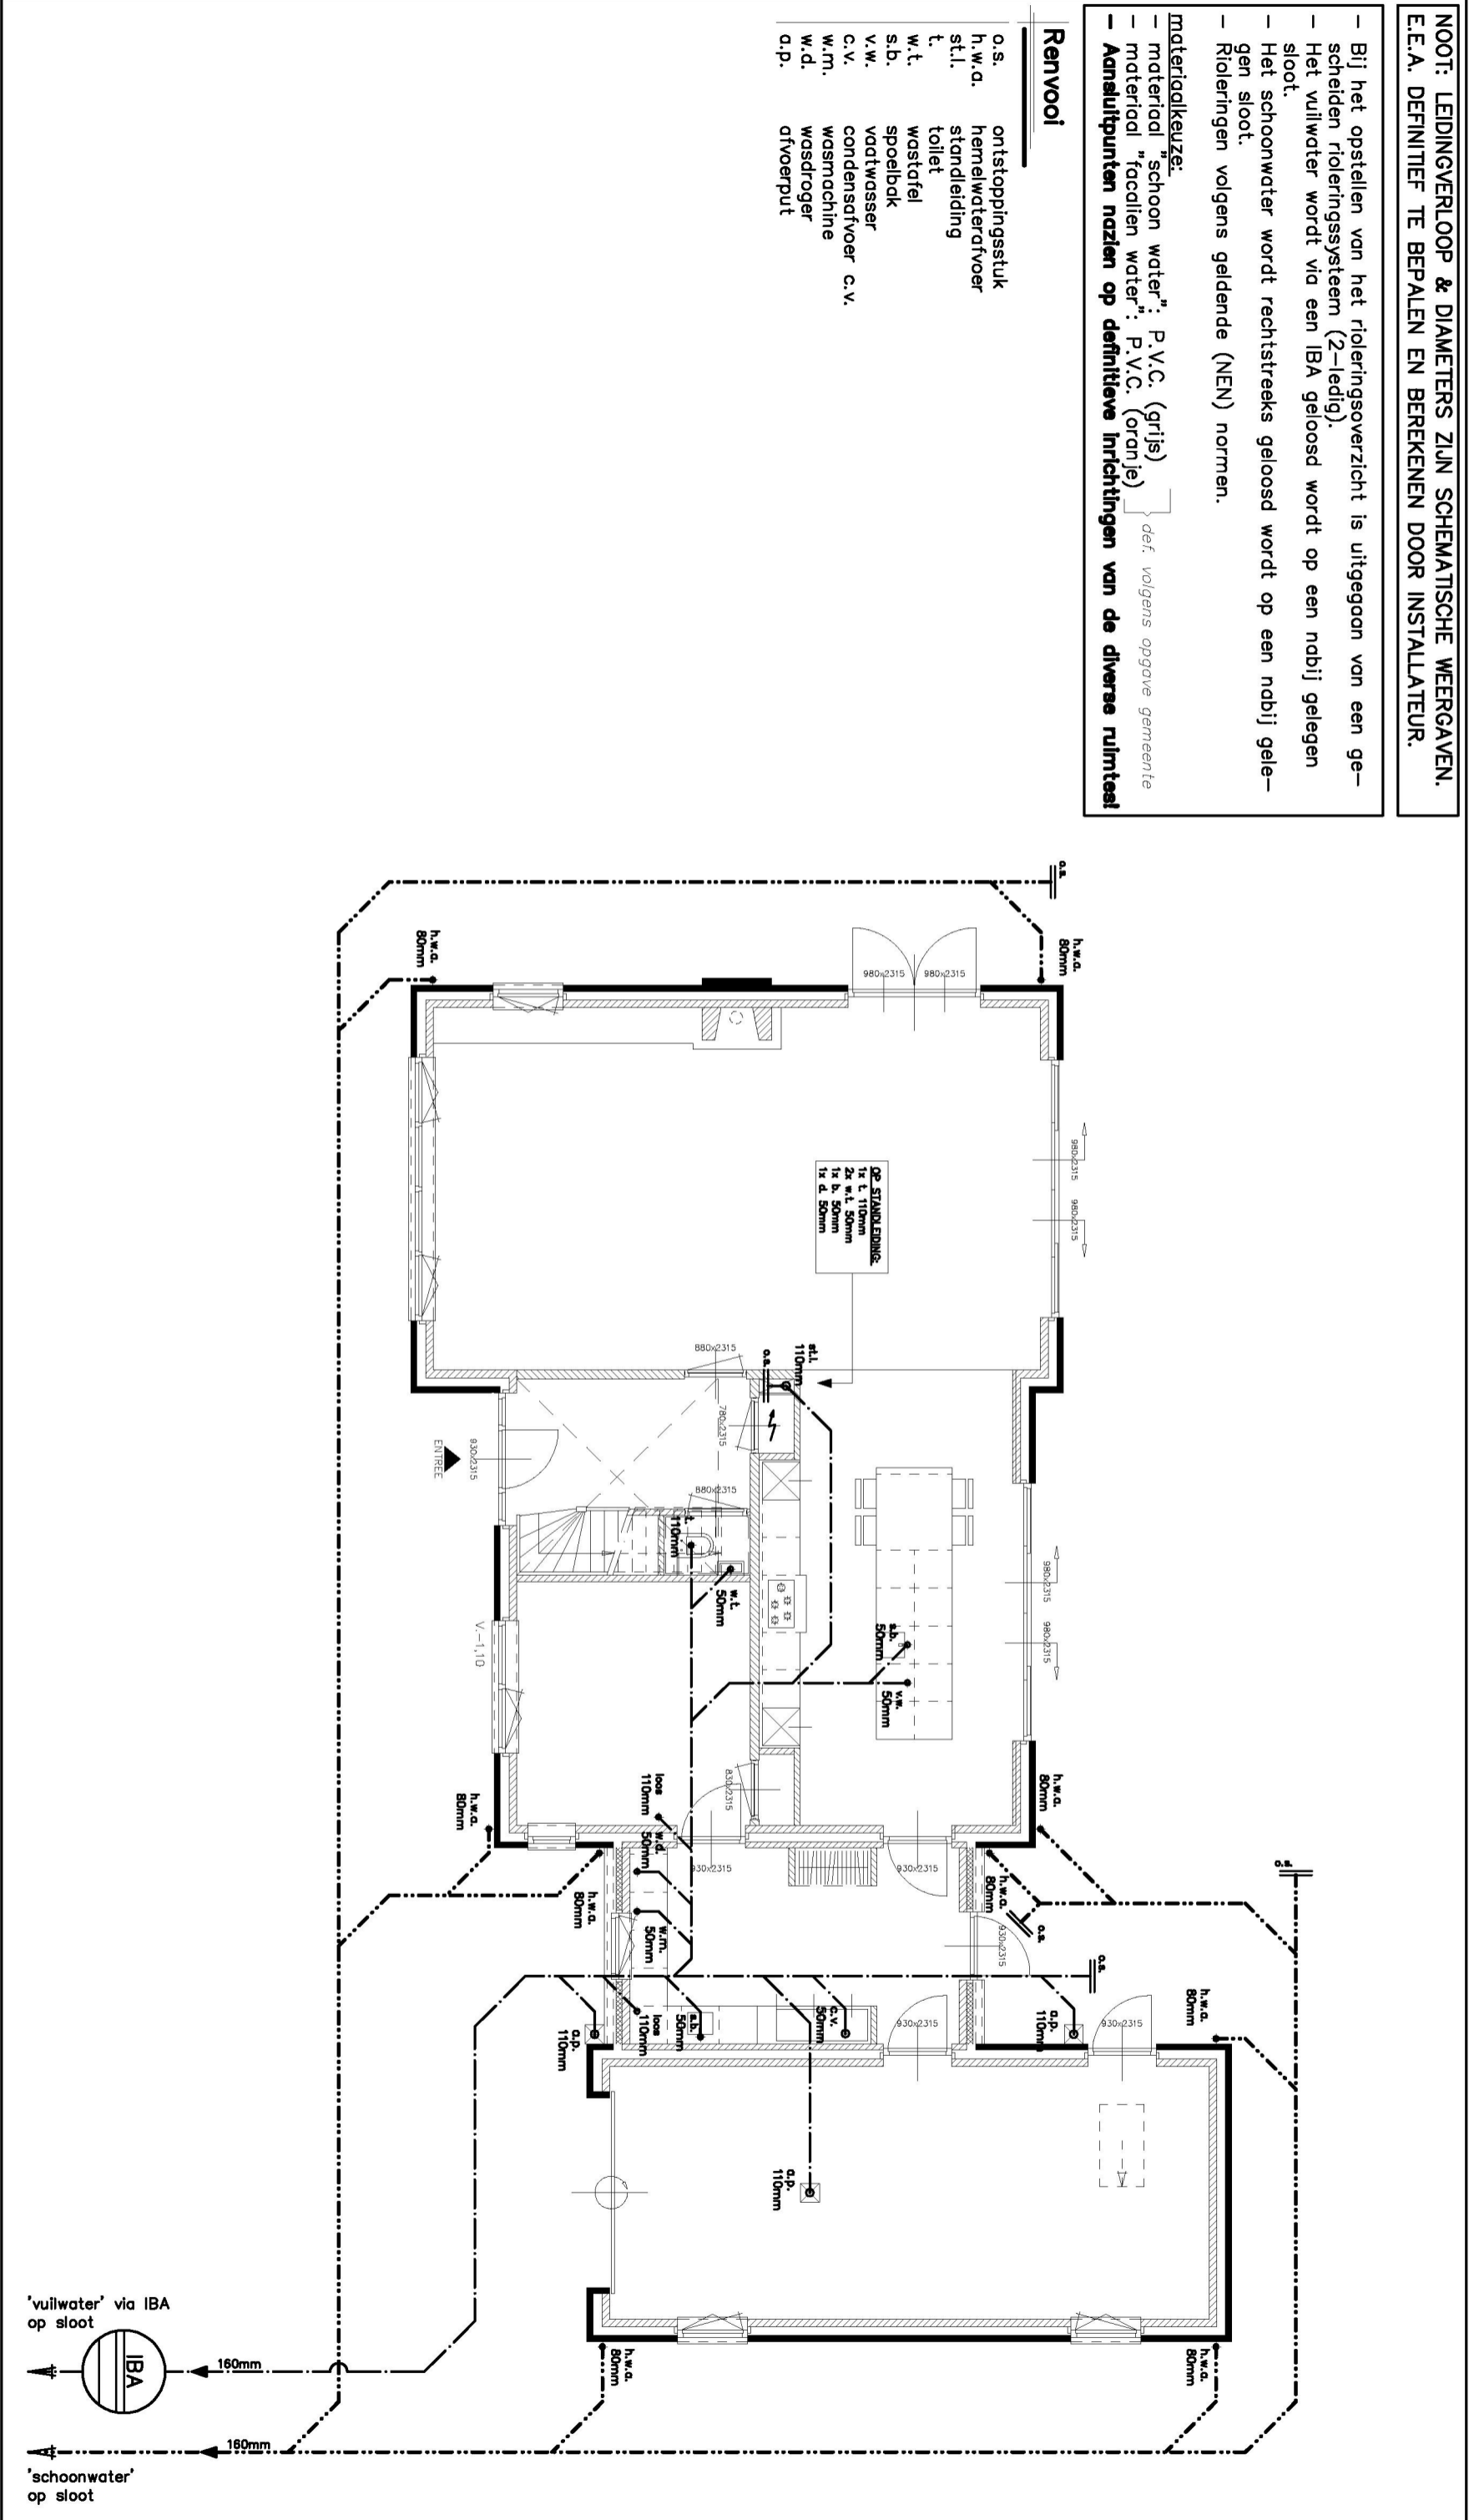

KRAAK
BOUWTECHNISCH
MANAGEMENTBURO B.V.

STOOFWEG 3
4681 RK
NIEUW-VOSEMEER
TEL. 0167 - 56 05 09
FAX. 0167 - 56 09 10
E-MAIL. info@kraakbv.nl

WERKNR.: 16041

DATUM: 08-08-2016

Copyright © Kraak Bouwtechnisch Managementburo BV