


Palenplan  
1:50

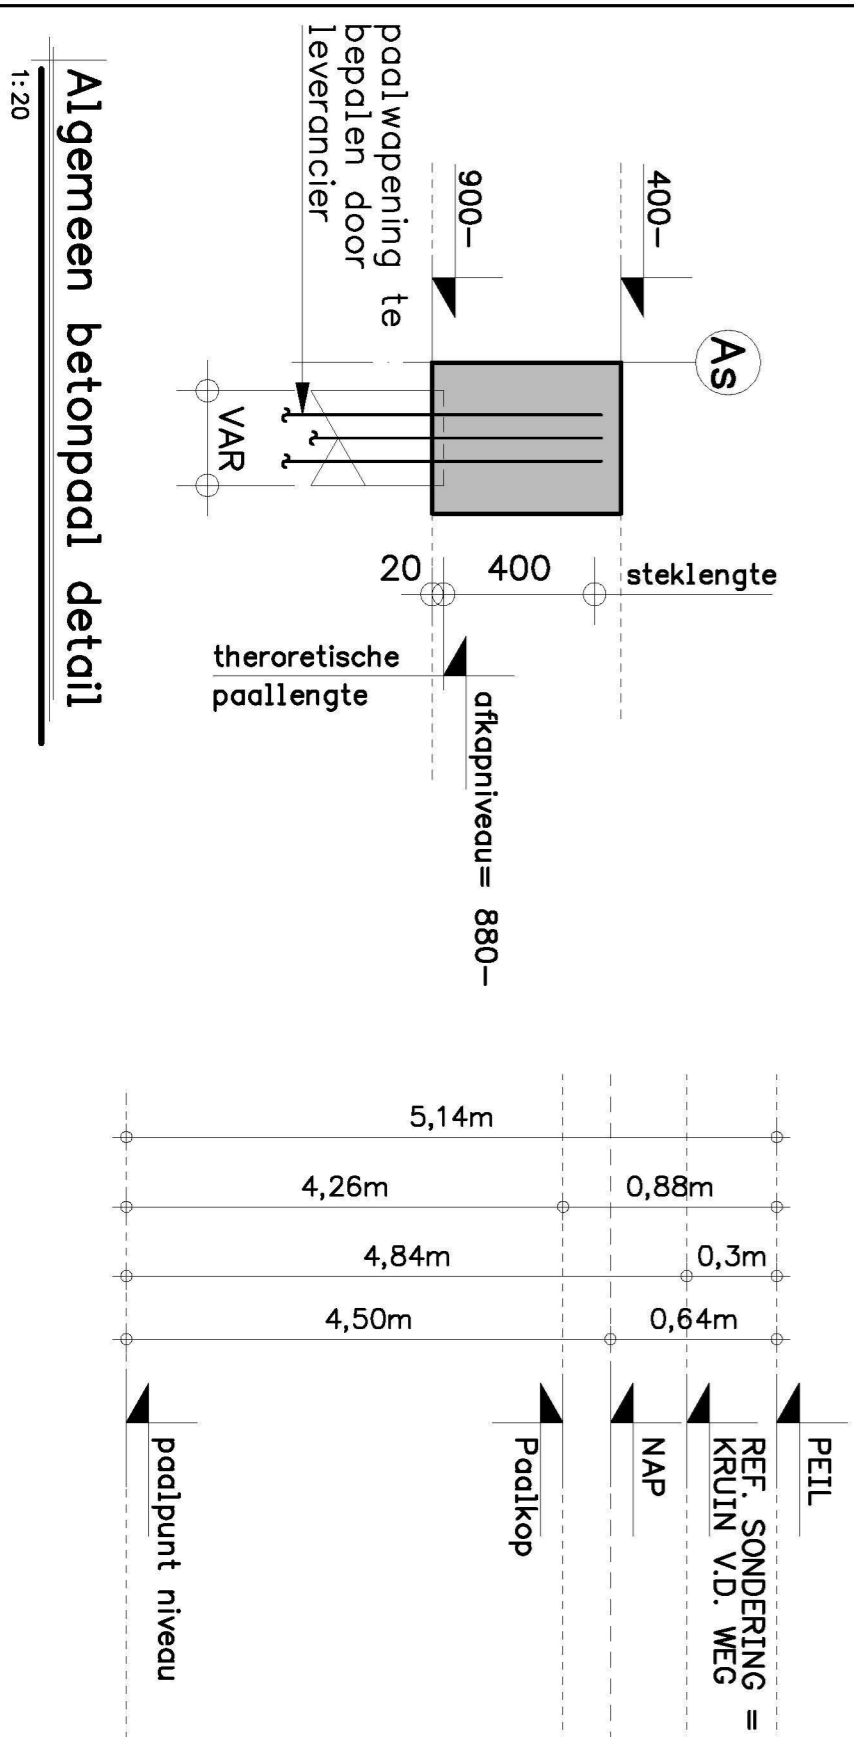

Algemeen betonpaal detail  
1:20

Behoort bij beschikking  
d.d. 30-09-2016  
nr.(s) ZK16003768  
Medewerker  
Publiekszaken/vergunningen

HEIRENVOOI (afkpniveau 880-)				
TYPE	AFM.	PAAL NR.	AANTAL	TOELAATBARE PAALBELASTING T.O.V. NAP
⊞		1t/m21	21	460KN
				4.50 M-

Prefab betonpalen

01 = Paalnummer  
870- = Afkpniveau t.o.v. Peil  
...KN = Rekenwaarde paalbelasting  
Sonderingen 01 t/m 03 zijn uitgevoerd door Geesenda B.V.  
datum: 04-07-2016  
rapportnummer: 16077491-1246

REF. PUNT SONDERING = AS PUIINPAD

Tekeningen en berekeningen paalwepening te ver-  
zorgen door leverancier.  
Ter goedkeuring voorleggen aan hoofdconstructeur

Overige detailleringen anders dan op deze  
tekening, zie: T04 Bouwkundige details


Voor rolringsoverzicht zie tek. T06  
Posities mantelbuizen en doorvoeren i.h.w. te  
bepalen door installateur.

ALLE MATEN IN HET WERK CONTROLEREN !!!

Peil = 0.000+ = 0.300+ kruin van de weg  
Kruin v.d. weg = ± 0.340 + N.A.P.  
Maatveld = ca. 0.100- aansluitend vloerniveau  
Peil = b.k. afgew. vloer in 0.01 hal

Tekeningen/berekeningen derden

Alle tekeningen en/of berekeningen van derden dienen ter goedkeuring voor-  
gesteld te worden aan de directie.

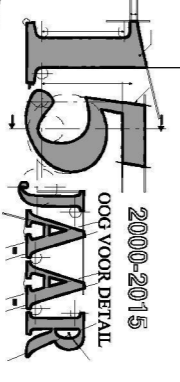

OMGEVINGSVERGUNNING

OMSCHRIJVING:  
D.D. 2016-08-02 (VOOR COMMENTAAR)  
D.D. 08-08-2016 (T.B.V. OMGEVINGSVERGUNNING)

REVISIE:  
0  
A  
B  
C

**KRAAK** BOUWTECHNISCH  
MAANAGEMENTBURO B.V.

STROUWED 3  
NIEUWVOSSENBERG  
TEL. 0167 - 546100  
FAX 0167 - 546010  
E-MAIL: info@kraak.nl

WERKNR.: 16041  
SCHAAL.: 1:50  
AFM.: A1  
GET.:  
GEC.:

PROJECT: NIEUWBOUW V.E. VRIJSTAANDE  
WONING MET SCHUR AN HET  
OUDLANDSDIJKJE 2 TE STEENB.

OPDR.GREVER:  
TEK. NR.:  
**T07a**

BEM1604245  
gemeente Steenbergen