


# HEIRENVOOI (afhakniveau 760-)

TYPE	AFM.	PAAL NR.:	AANTAL	TOELAATBARE PAALBELASTING	P.P. NIVO T.O.V. NAP
	∅400mm	1t/m21	21	460KN	4,50 M-

## Avegaarpalen

PALEN NA VERHARDING 100% AKOESTISCH DOORMETEN

NA HET DOORMETEN VAN DE PALEN MOGEN ER GEEN MACHINALE WERKZAAMHEDEN WORDEN VERRICHT OM EN NABIJ DE PALEN

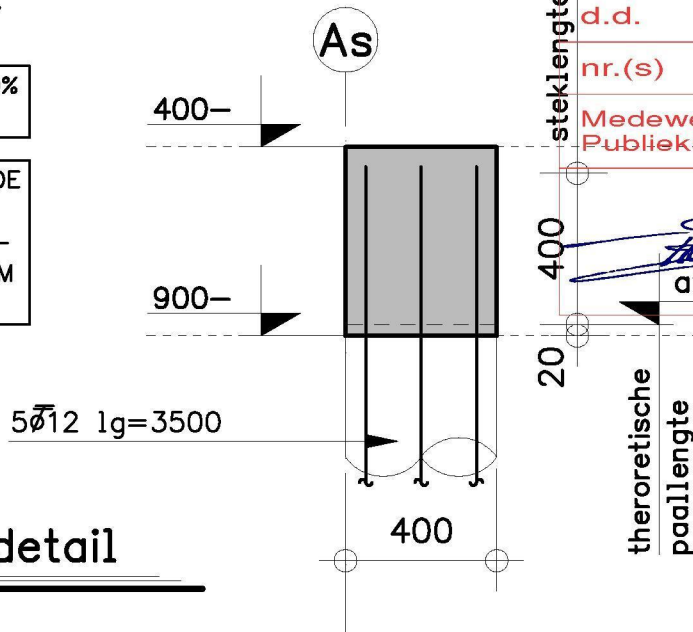

Behoort bij beschikking

d.d. 30-09-2016

nr.(s) ZK16003768

Medewerker  
Publiekszaken/vergunningen

steklengte

400  
20

theroretische  
paallengte

afstortniveau= 880-

principe detail

1:20

VOOR PAALPOSITIES ZIE  
TEK. T07a PALENPLAN



REVISIE:

0

A

B

C

OMSCHRIJVING:


D.D. 2016-08-02 (VOOR COMMENTAAR)

D.D. 08-08-2016 (T.B.V. OMGEVINGSVERGUNNING)

BEM1604246

*gemeente* Steenberg

OMGEVINGSVERGUNNING

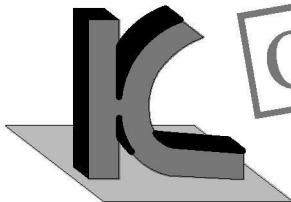

**KRAAK** BOUWTECHNISCH  
MANAGEMENTBURO B.V.

STOOFWEG 3  
4681 RK  
NIEUW-VOSSEMEER

TEL. 0167 - 56 05 09  
FAX. 0167 - 56 09 10  
E-MAIL. info@kraakbv.nl

WERKNR. : 16041

SCHAAL : 1:20

AFM. : A4

GET. :

GEC. :

PROJECT: NIEUWBOUW V.E. VRIJSTAANDE  
WONING MET SCHUUR AAN HET  
OUDLANDSDIJKJE 2 TE STEENB.

OPDR.GEVER:

TEK. NR.:

**T07b**

ALTERNATIEF AVEGAARPALEN