


Kadevak 117A-1

SCHAAL 1:100

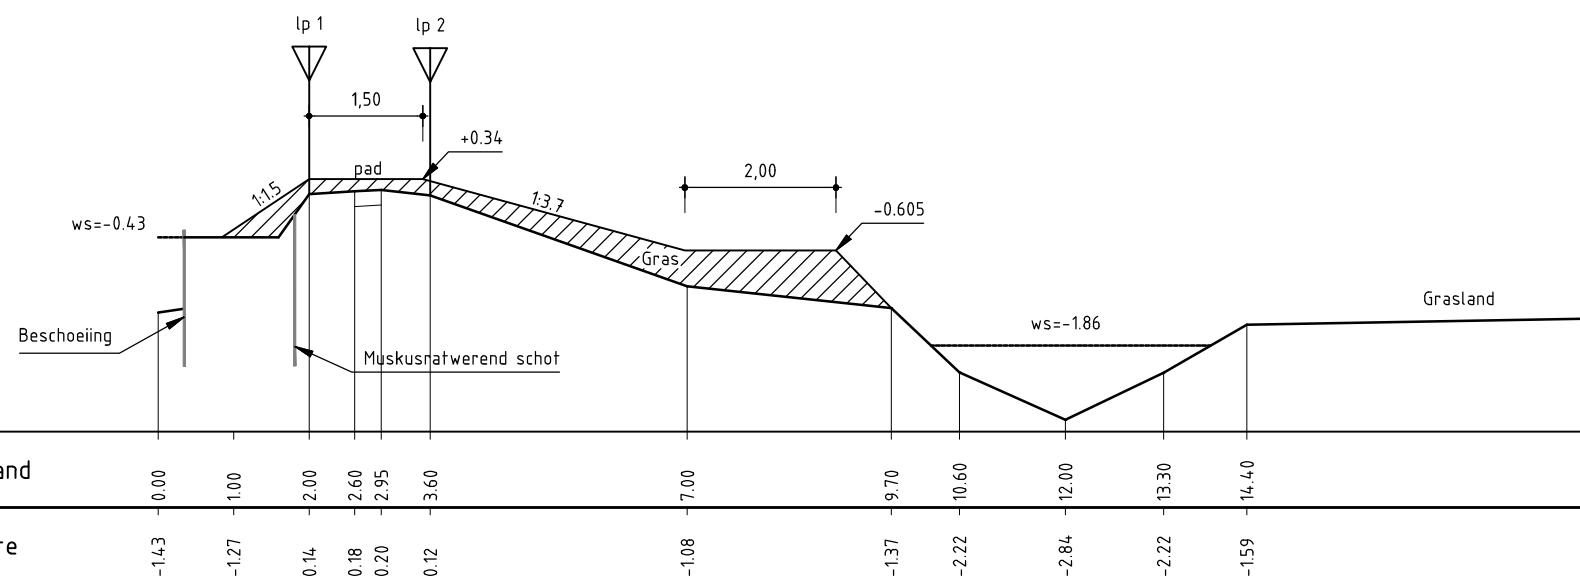

Kadevak 117A-2

SCHAAL 1:100



Overzichtstekening

SCHAAL 1:10000

CONCEPT 2
28-10-2015

Opmerkingen:


- Kadevak 117A-1 loopt van 0 tot 150 meter
- Kadevak 117A-2 loopt van 150 tot 1160 meter

Legenda::

- OPHOGING IN KLEI
- 30 JAAR PROFIEL



SCHAAL 1:20

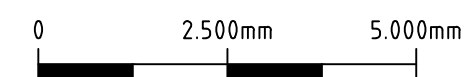

SCHAAL 1:100



SCHAAL 1:10.000

HOOGHEEMRAADSCHAP DE STICHTSE RIJNLANDEN

Voorlopig ontwerp

Bijleveldkade Oost

Witteveen **Bos**

Postbus 2397
3000 CJ Rotterdam
Telefoon 010 244 28 00
Telefax 010 244 28 88

Getekend J.L. Borst
Gecontroleerd C.A. Bus
Goedgekeurd G.R. Spaargaren
Datum

D
C
B
A
Wijzigingen
Schaal 1:20 1:100 1:10000
HTN81.9.1100
Formaat A3