Dwarsprofiel bestaande boring

Hor. afstand t.o.v. Intredepunt (m)	0.0	5.0	10.0	15.0	20.0	25.0	30.0	35.0	40.0	45.0	50.0	55.0	60.0	63.1
Lengte boring (m)	0.0	5.2	10.5	15.7	20.8	25.8	30.8	35.8	40.8	45.9	50.9	56.1	61.3	64.6
Hoogte Maaiveld t.o.v. NAP (m)	-1.5	-1.5	-1.5	-1.5	-1.5	-1.5	-1.5	-1.2	-0.8	-0.6	-0.2	-0.1	-0.1	-0.1
Hartlijn Boring t.o.v. NAP (m)	-1.5	-1.1	-1.6	-3.8	-4.9	-4.7	-5.1	-5.1	-4.9	-4.3	-3.3	-2.1	-0.6	-0.4
Hartlijn Boring t.o.v. Maaiveld (m)	0.0	-0.6	-3.1	-6.5	-5.5	-6.2	-6.6	-6.5	-5.7	-4.9	-3.5	-2.2	-0.5	0.0

Bestaande boring 3 buizen reeds gevuld 3 buizen beschikbaar.

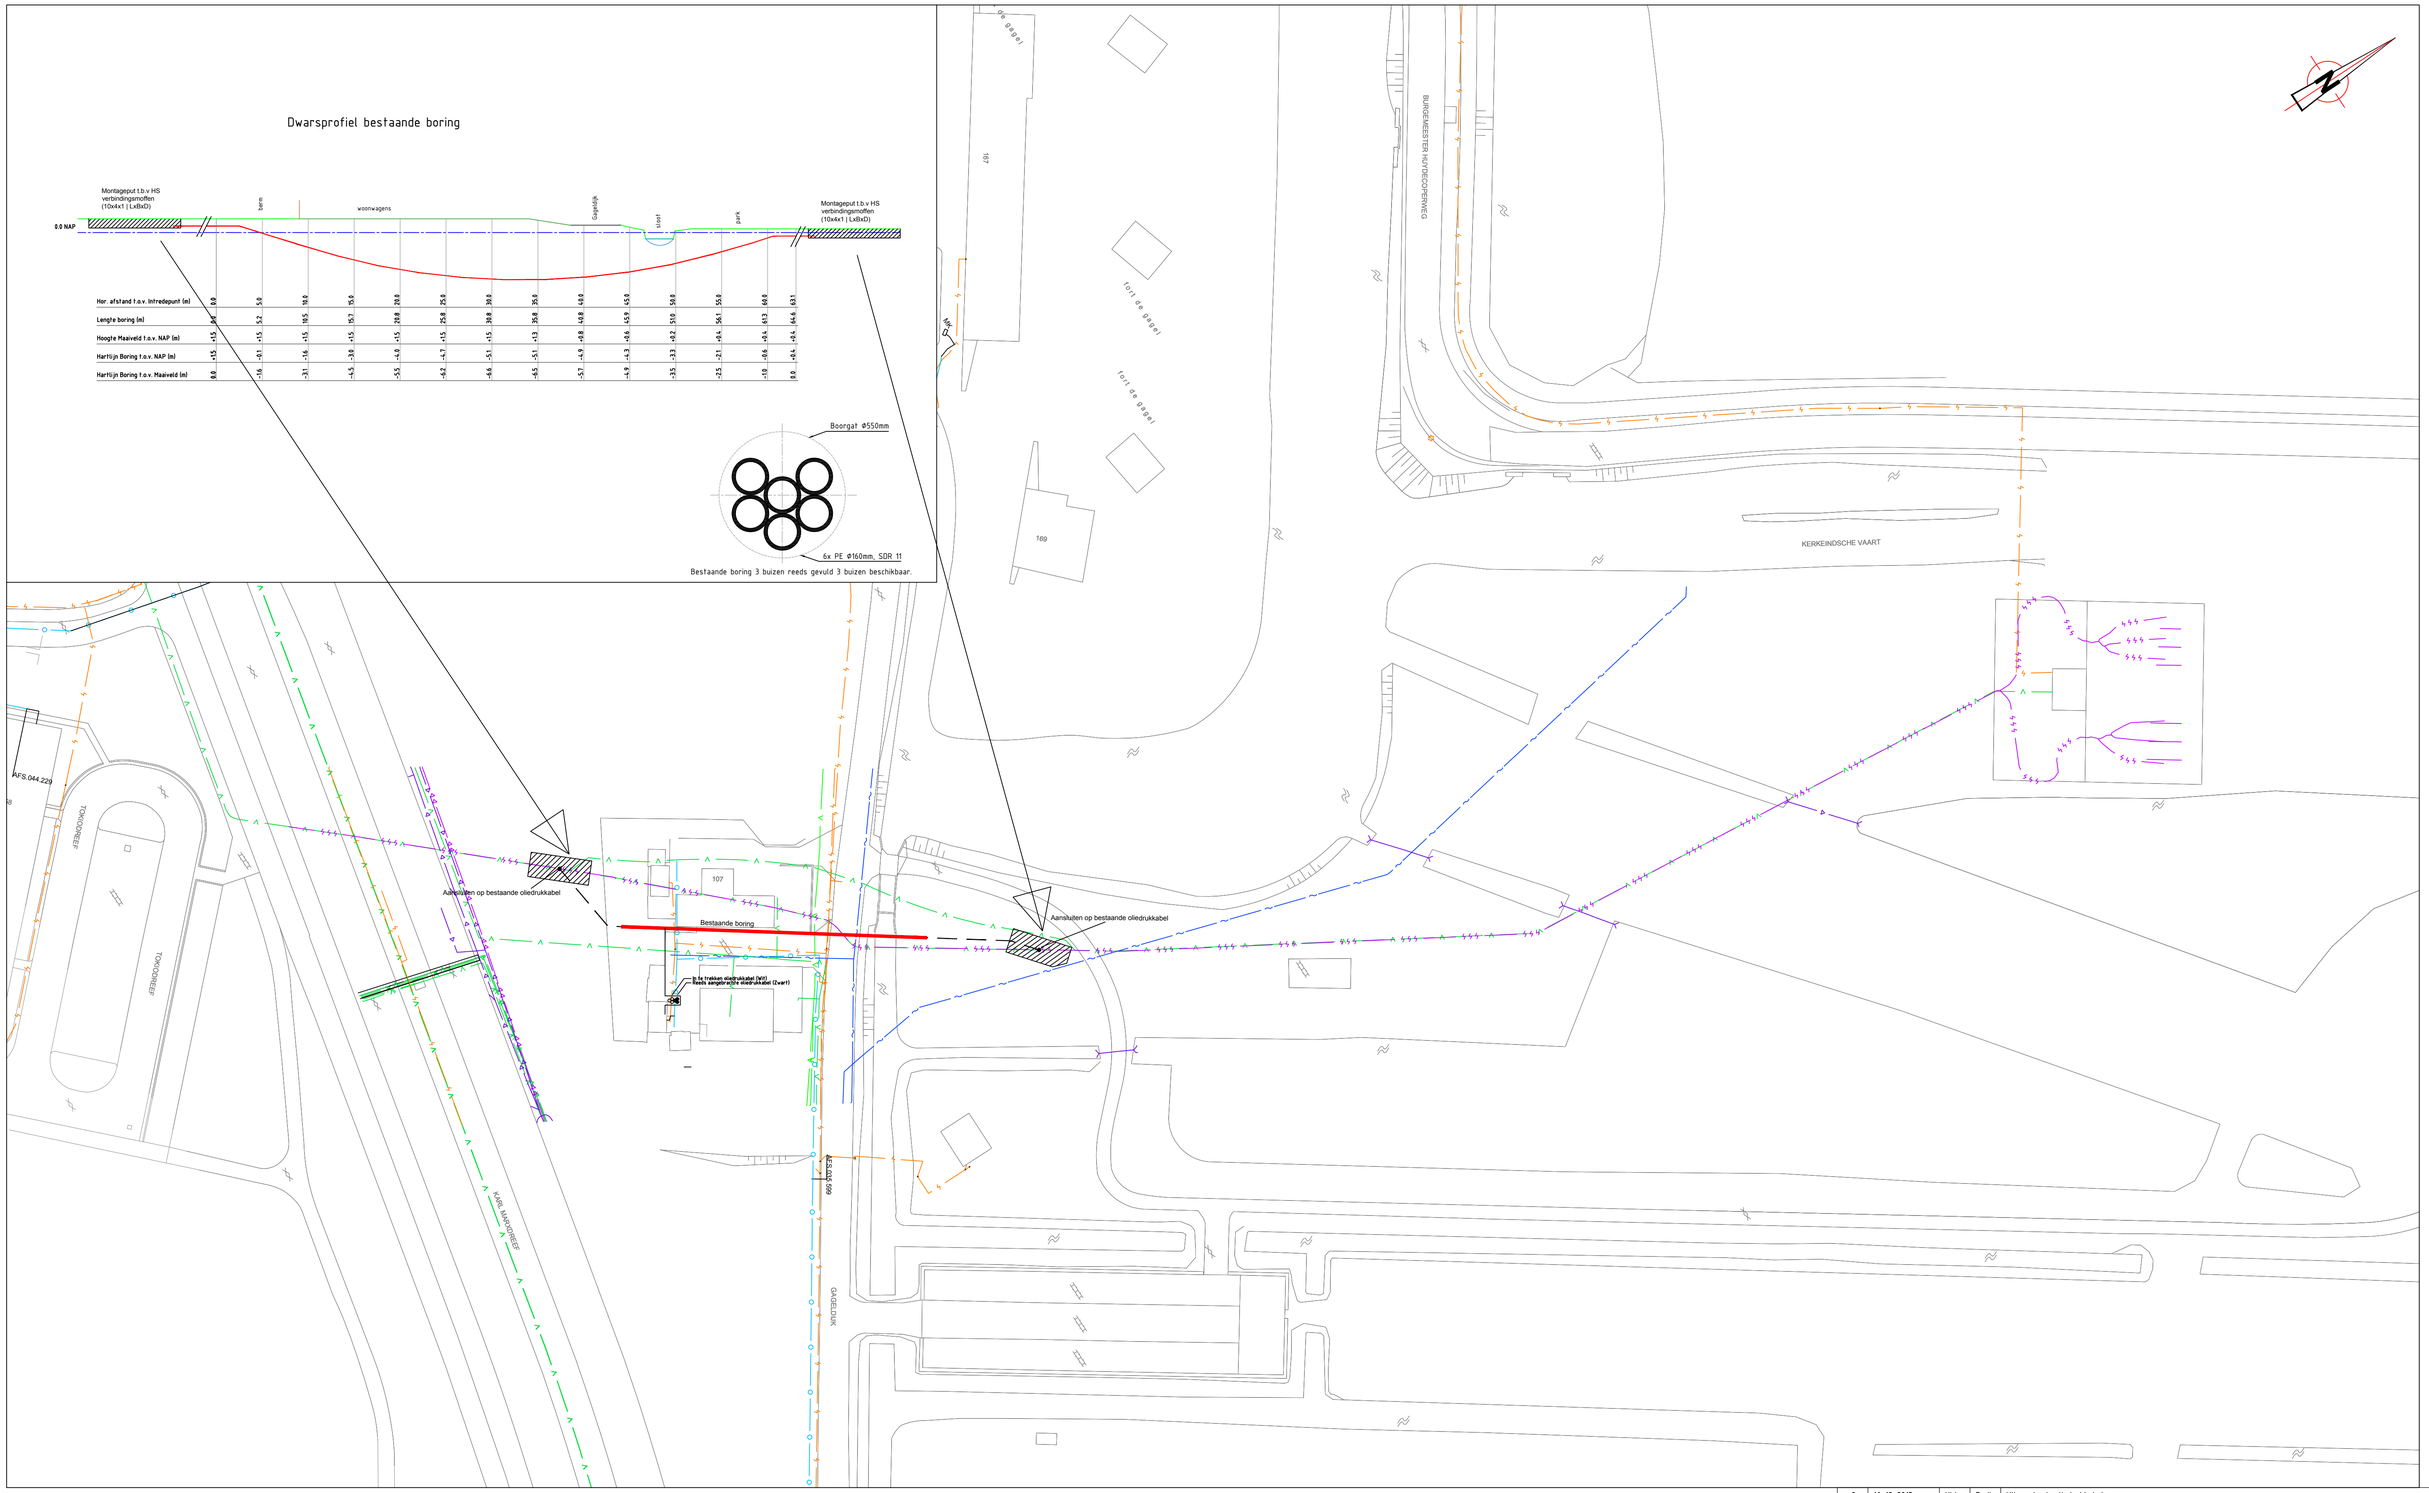

Te teggen MS kabels
Te leggen mantelbuis
Te maken boring
Bestaande mantelbuis

Legenda bestaande K&L

- Cai
- CO2 leiding
- Electra LS
- Electra MS
- Electra HS
- LD gasleiding
- HD gasleiding
- Gasunie leiding
- Olieleiding
- Riool
- Drukriool
- KPN
- Diverse Telecom (UPC,Eurofiber, Tele2, enz)
- Waterleiding
- Transport waterleiding
- Warmte SV
- Sonderingen

Rev.	Datum	Get.	Gez.	WIJZIGING
2	16-12-2015	HW	PvdL	Uitvoering in oliedrukkabel
1	24-03-2015	HW	FvB	Reeds aangebracht tracé aangegeven
0	06-02-2015	HW	LU	Eerste opzet

OPDRACHTGEVER :

ONTWERP	: Isa Özgen	GETEKEND	: Hugo Warbout	DATUM	: 02-06-2015
PROJ.NR.	: 69000070	SCHAAL	: 1:500	FORMAAT	: A1

PROJECT :
Gageldijk, Utrecht
Aanleg nieuwe verbinding 150kV
Vergunningstekening

ONDERWERP :
Optie 3

Joulz
Joulz
Ingenieurs & adviesbureau
Afd. Tracé Engineering
Postbus 19230
3001 BE Rotterdam
FM_Teamtrace@joulz.nl

TEKENING NR. :
69000070-03

Deze tekening is eigendom van Joulz B.V. Zonder haar toestemming mag niets uit deze tekening worden gebruikt, gekopieerd of aan derden ter beschikking worden gesteld.

Bestandsnaam: 2015-02-0002-000-2.dwg | Layout: 001 | Plot d.d.: 17-12-2015 | Opgeslagen als: AutoCAD 2010 | Laatst opgeslagen door: 765858