

2016-1470

Inrichtingsplan:

H.J.W. Siemes

Vierakker

Zaaknummer: 2016-002263

Inrichtingsplan SKNL Siemes

Aanvraagnummer:

NAW

H.J.W. Siemes
Koekoekstraat 17
7233 PB Vierakker
Tel: 0575 452983
Mob: 06 53149117
Mail: vierakker@hotmail.com

Algemeen

In de gemeente Bronckhorst liggen enkele percelen, nu nog in eigendom van dhr. Hissink, die de mogelijkheid hebben om deze om te vormen naar natuur. Dhr. H.J.W. Siemes heeft de interesse om deze percelen aan te kopen en om te vormen naar de natuurdoeltypen die gewenst zijn binnen de ambitie van de provincie.

Motivatie

De realisatie van deze natuurdoeltypen vindt plaats in het kader van de regeling SKNL. Volgens onderzoeken en adviezen van DLG zijn er mogelijkheden voor Dotterbloemhooiland (N10.01 nat schraalland) in de laagten en N10.02 Vochtig schraalland aan de randen.

Uitgangssituatie

Het perceel heeft op dit moment nog een agrarische bestemming. Het wordt op dit moment gebruikt als grasland. De bodem bestaat uit sterk leemhoudende zandgrond tot lichte zandgrond.

Het grootste deel van het in te richten perceel heeft GWT III en een deel GWT V.

Doelpakketten

De te realiseren doelpakketten is:

- *SNL pakket N10.01 Nat Schraalland*
- *SNL pakket N10.02 Vochtig Schraalland*

Beheereenheid 1: Nat Schraalland

Oppervlak 0,88 ha

Beheereenheid 2: Vochtig Schraalland

Oppervlak 2,06 ha

Totaal om te vormen naar natuur is 2,95 ha

Maatregelen

Beheerseenheid 1: Nat Schraalland

Grondverzet

Om de fosfaat laag te verwijderen zal voor een oppervlakte van 8800 m2 van30 cm tot 50 cm afgegraven worden tot op oorspronkelijke reliëf. Na ontgraven zal door maaien en afvoeren het perceel schraal gehouden worden. De greppel met een lengte van ca 83 meter die door de eenheid loopt zal uitgebaggerd worden en daarna iets dieper worden dan de nieuwe maaiveldhoogte. Dit is om afvoer van regenwaterflens intact gehouden wordt naar de waterschap sloot.

De inrichting geeft een grondverzet van af te voeren totaal van ca 3500m3 bovengrond en 85 m3 grond/slib.

Beheereenheid 2: Vochtig Schraalland

In het gearceerde deel met een oppervlakte van 4500 m2 zal tot op het oorspronkelijke reliëf gedeeltelijk worden afgegraven en deze vrijkomende grond zal op het deel met 6500 m2 worden opgebracht. Dit om de oorspronkelijke steil rand in deze eenheid te herstellen. Afgraving is van 0 tot ca 50 cm diep. Dit geeft een grondverzet van ca 1125 m3. Afgegraven en opgehoogde delen zullen worden ingezaaid met een kruidenmengsel.

Planning

- Beheerseenheid 1 en 2



De graafwerkzaamheden wordt ingepland nadat de beschikking is afgegeven. Het zou mooi zijn wanneer er in de zomer gestart kan worden met de graafwerkzaamheden In deze periode is de grondwaterstand laag en kan er behoorlijk gewerkt worden zonder schade te veroorzaken aan de onderlagen.

Financiering

Voor de financiering wordt een bijdrage voor inrichtingsmaatregelen binnen de SKNL regeling gevraagd.

Begroting

beh.eenheid	maatregelen	eenheid	normbedrag	bedrag excl.	btw %
1. Nat schraalland					
	verkennend bodemonderzoek	0	€ 1.200,00	€ -	21%
	Verkennendarcheologischonderzoek	2,06	€ 1.200,00	€ 2.472,00	21%
	ontgronden < 0,25 m3	3325	€ 1,25	€ 4.156,25	21%
	ontgronden 0,25-0,50 cm m3	1300	€ 1,20	€ 1.560,00	21%
	transport 0 - 300 m3	4625	€ 0,95	€ 4.393,75	21%
	uitbaggeren sloot m3	85	€ 1,10	€ 93,50	21%
	transport 0 - 200 m m3	85	€ 0,95	€ 80,75	21%
	egaliseren en zaaiklaarmaken ha	1,1	€ 780,00	€ 858,00	21%
	inzaaien incl zaaizaad ha	1,1	€ 340,00	€ 374,00	21%
			subtotaal	€ 12.582,00	
Overige kosten					
provinciale heffingen		€ 83,06 per 1000 m3 specie			
Plankosten		7%	€ 12.582,00	€ 880,74	21%
directie en uitvoering		6%	€ 12.582,00	€ 754,92	21%
		Kosten excl BTW		€ 14.217,66	
legeskosten gemeente en provincie		stelpost		€ 3.000,00	
				€ 17.217,66	
BTW		21%	€ 14.217,66	€ 2.985,71	
		Totaal kosten		€ 20.203,37	

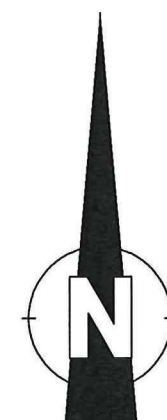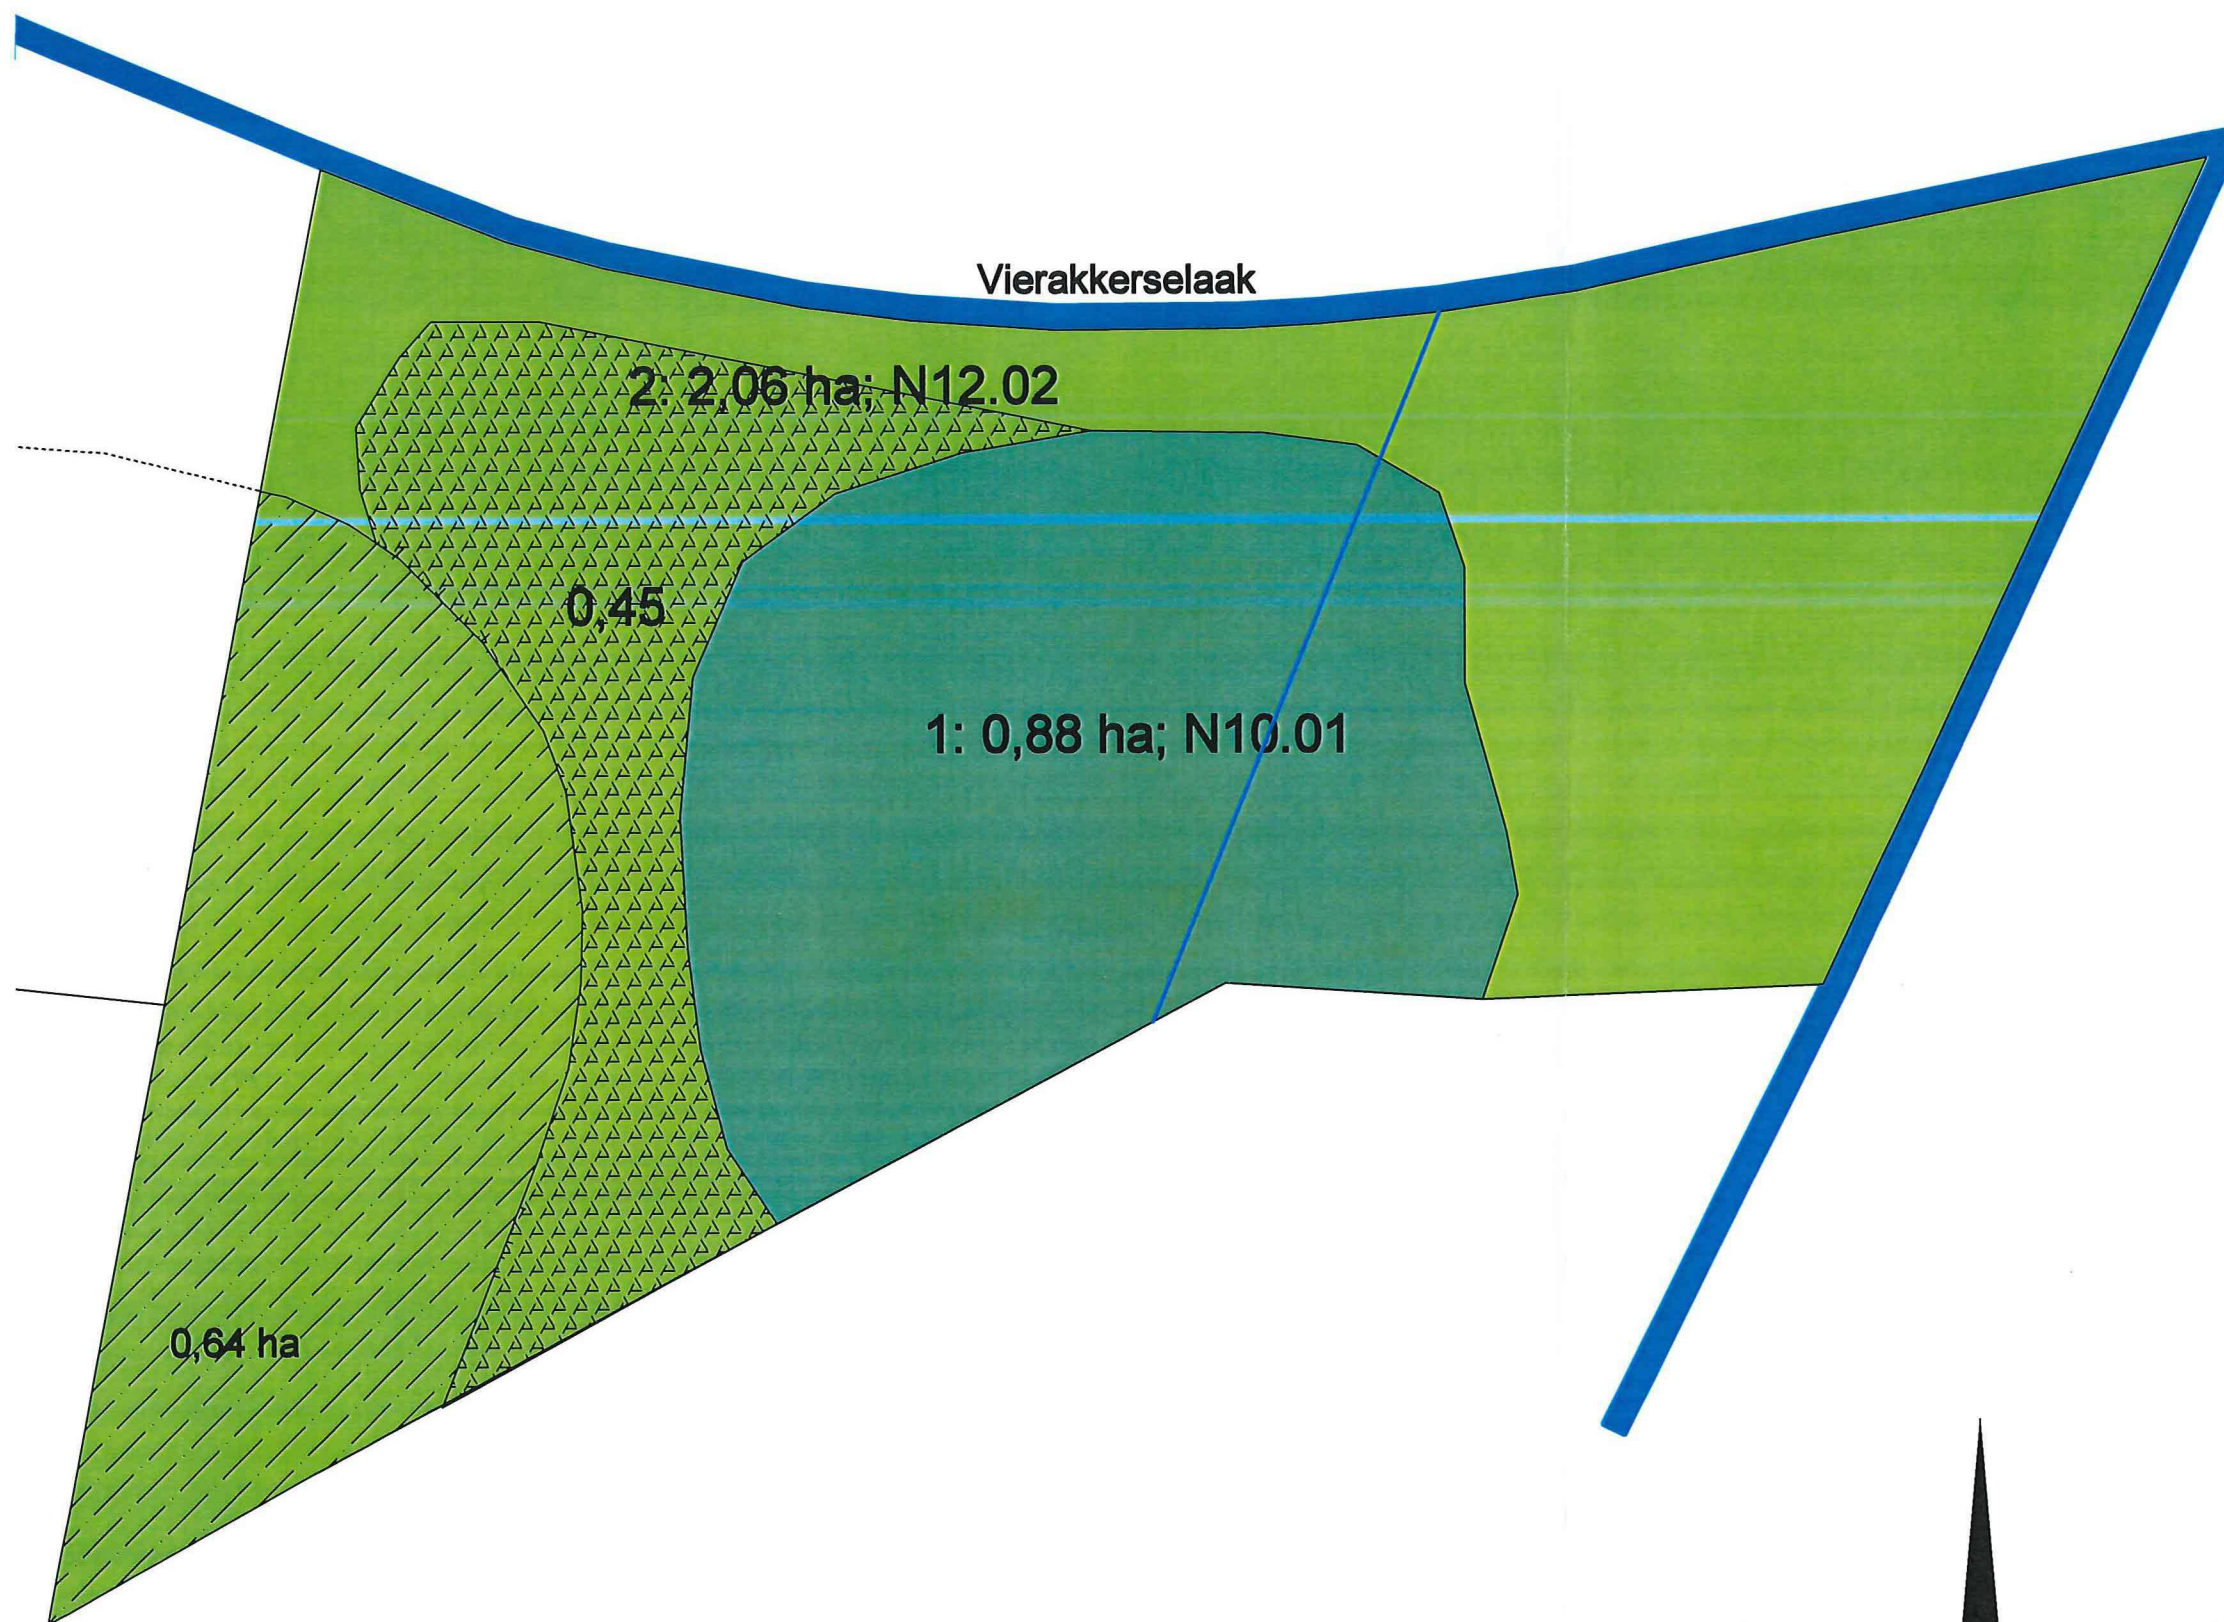

1	N10.01 Nat Schraalland
2	N10.02 Vochtig Schraalland
	Afgraven
	Ophogen

Schaal 1: 1000


W. Siemes
Koekoekstraat 17
7233 PB Vierakker



Zaaknr: 1500-014475

Aanvraagnummer: (neem het aanvraagnummer over van het aanvraagformulier)

X = 216359
Y = 458652

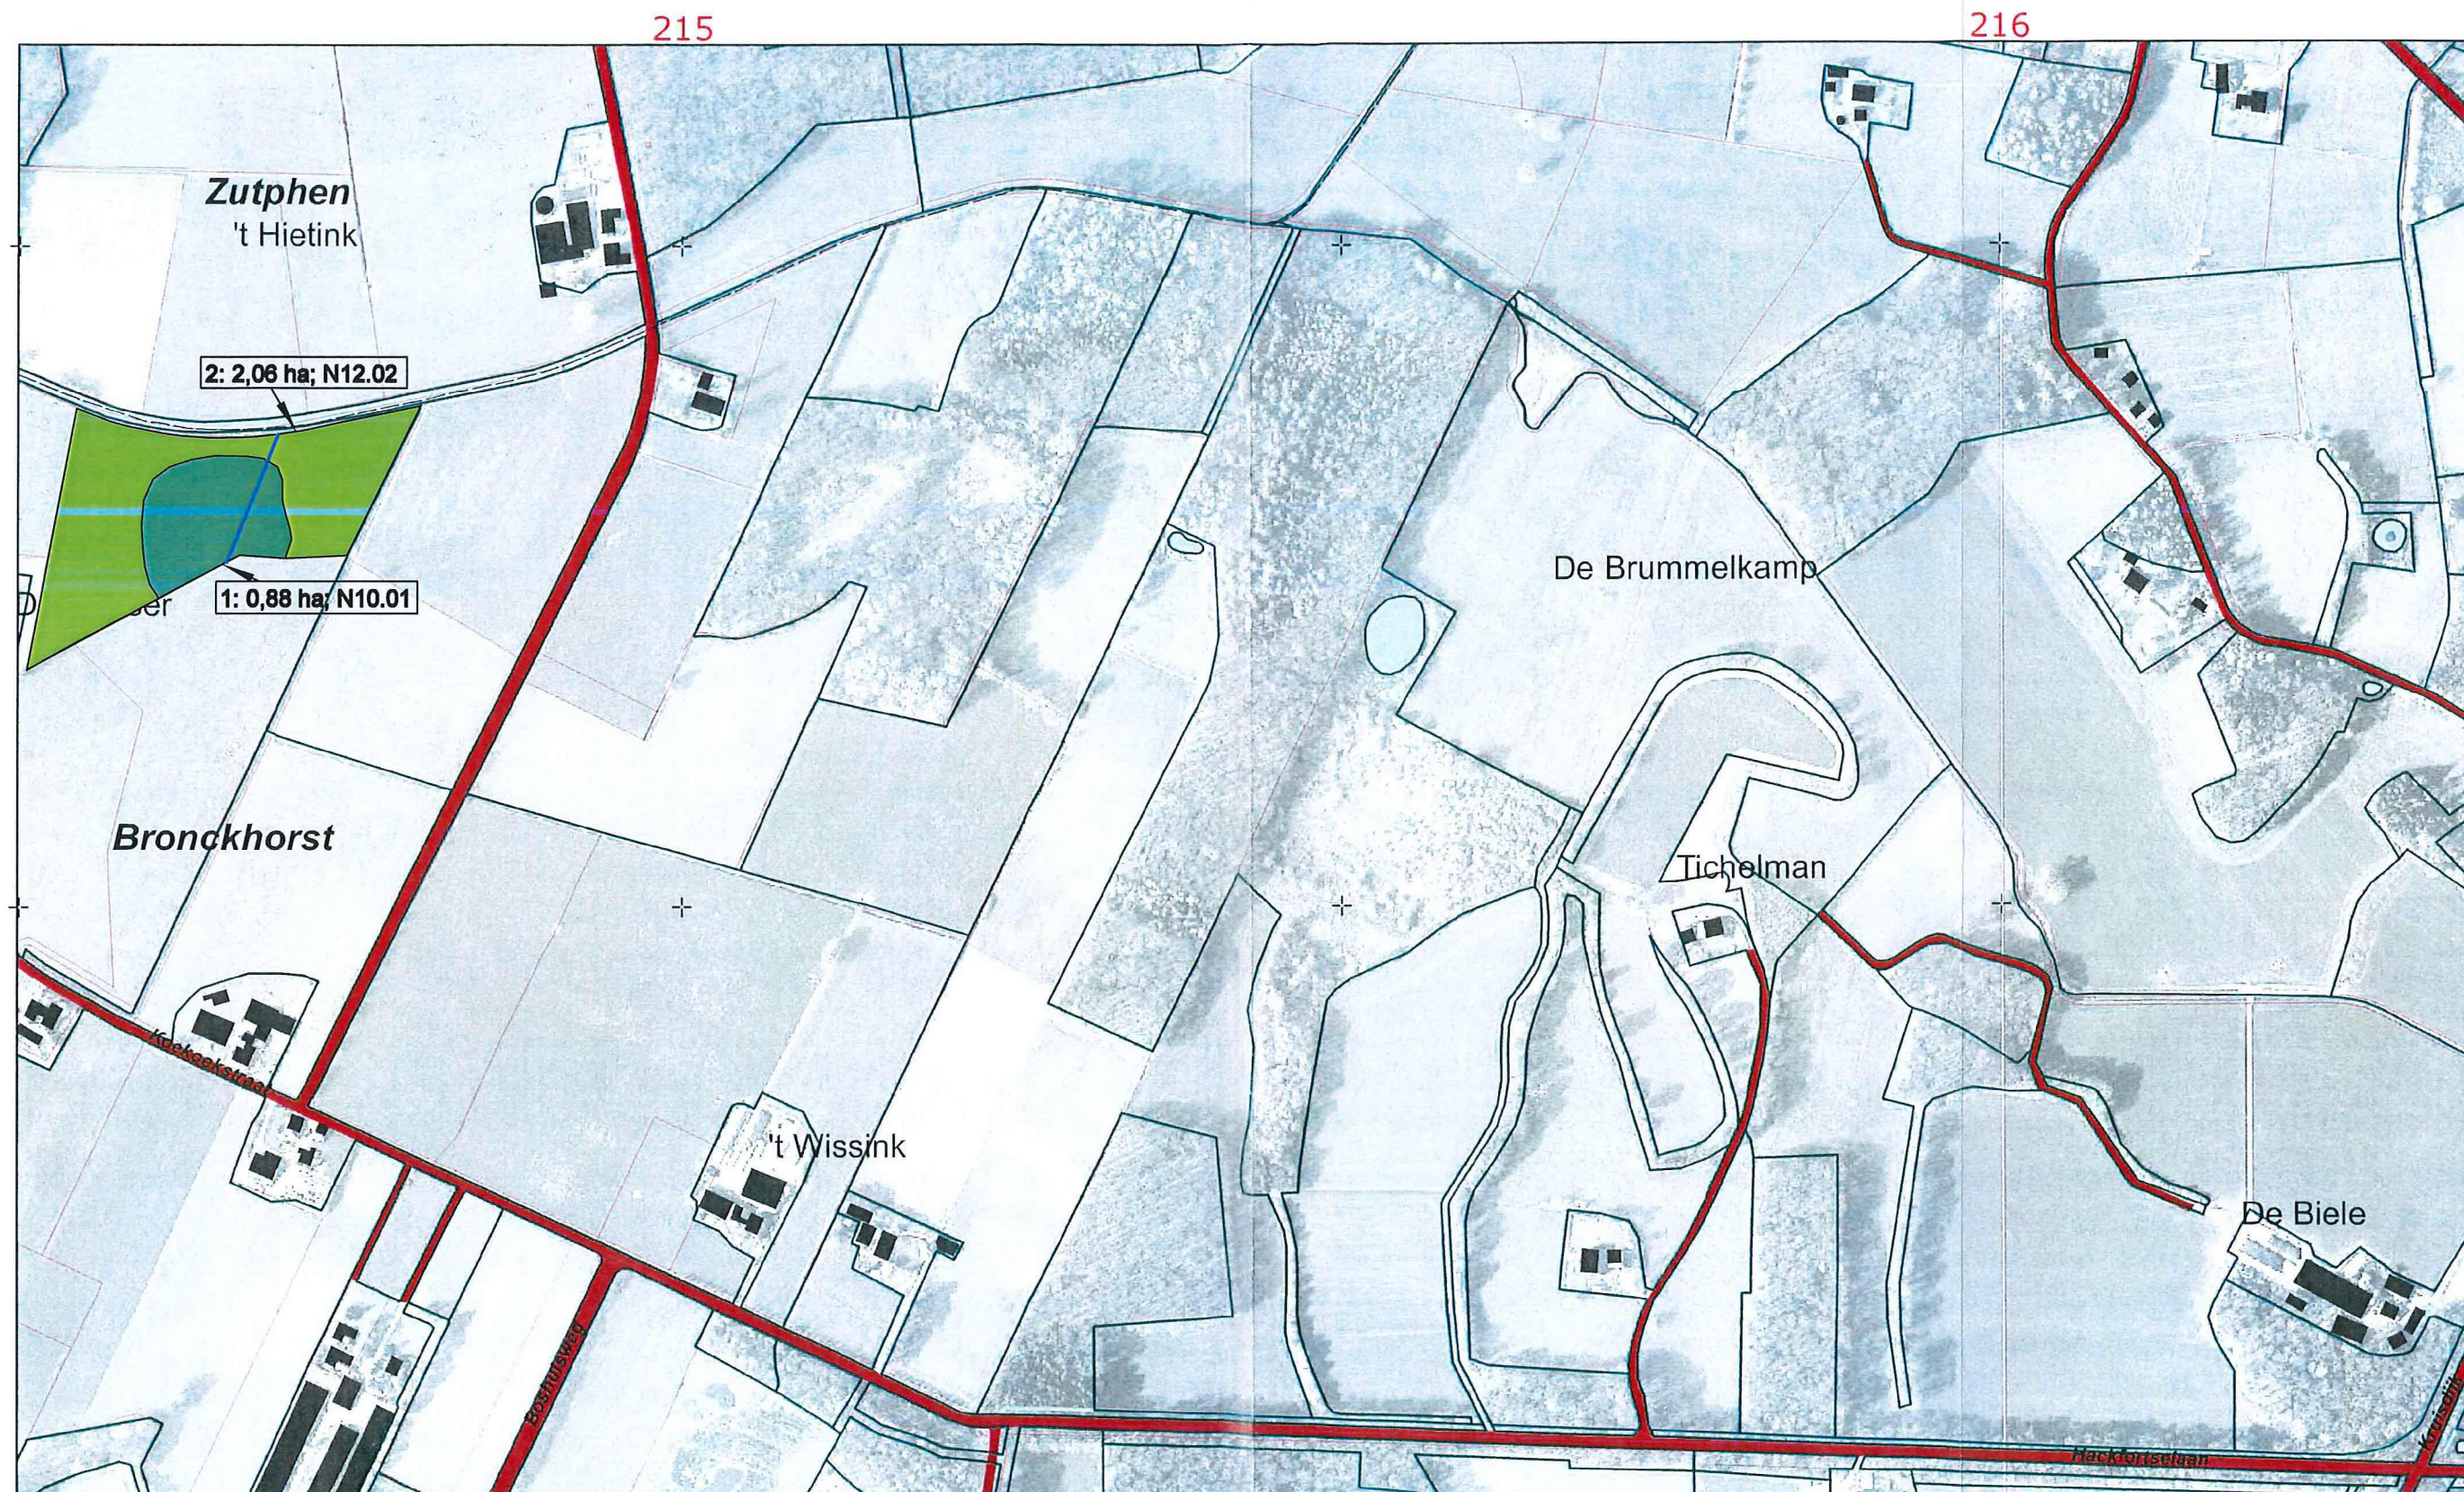

X = 214499
Y = 457552

Subsidieregeling Kwaliteitsimpuls Natuur en Landschap

H.J.W. Siemes
Koekoekstraat 17
7233 PB Vierakker

Schaal 1 : 5000

Topografische perceelsgrenzen
Topografische grenzen
Kadastrale grenzen

Gemeentegrens
Provinciegrens
Lands grenzen
Spoorwegen en metro
Gebouwen, huizen en kassen
Verharde wegen en kavelpaden
Water en sloter
Luchtfoto: 2007

Volgnummer: 001

Provincie Gelderland
Gemeente Bronckhorst

N

Inrichting en Functie verandering



Kaartproductie: Alterra, onderdeel van Wageningen UR
Kadastrale kaart: Kadaster, Azeldoom
Kaartondergrond: Topografische Dienst Nederland
Copyright luchtfoto Aerodata / n.l. Surveys, aéroGRID 02/07
Nationaal Wegenbestand (NWB) RWS/AVV
Bestelnnummer 1215746