





situatie
schaal 1:1000

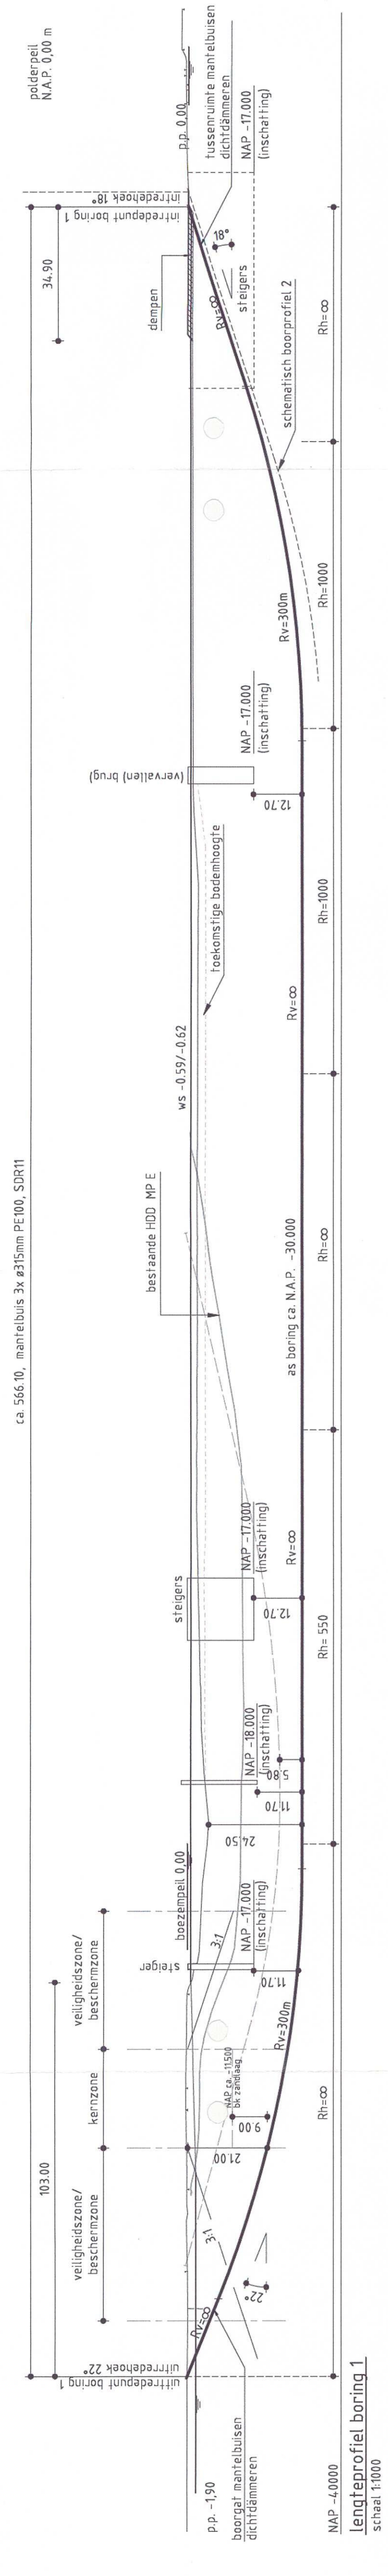


Lengteprofiel boring 1
schaal 1:1000

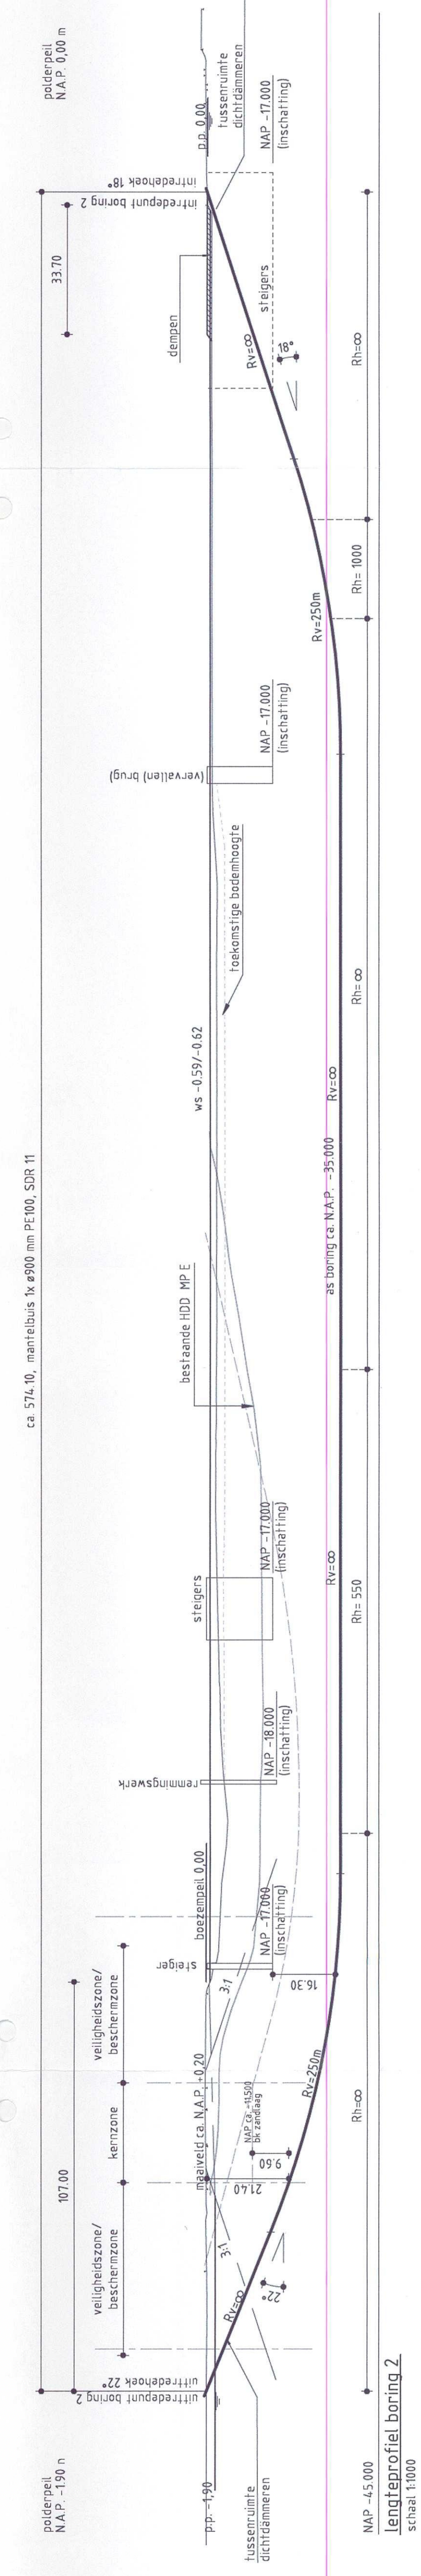


Lengteprofiel boring 2
schaal 1:1000


Langsprofielen
Schaal 1:1000

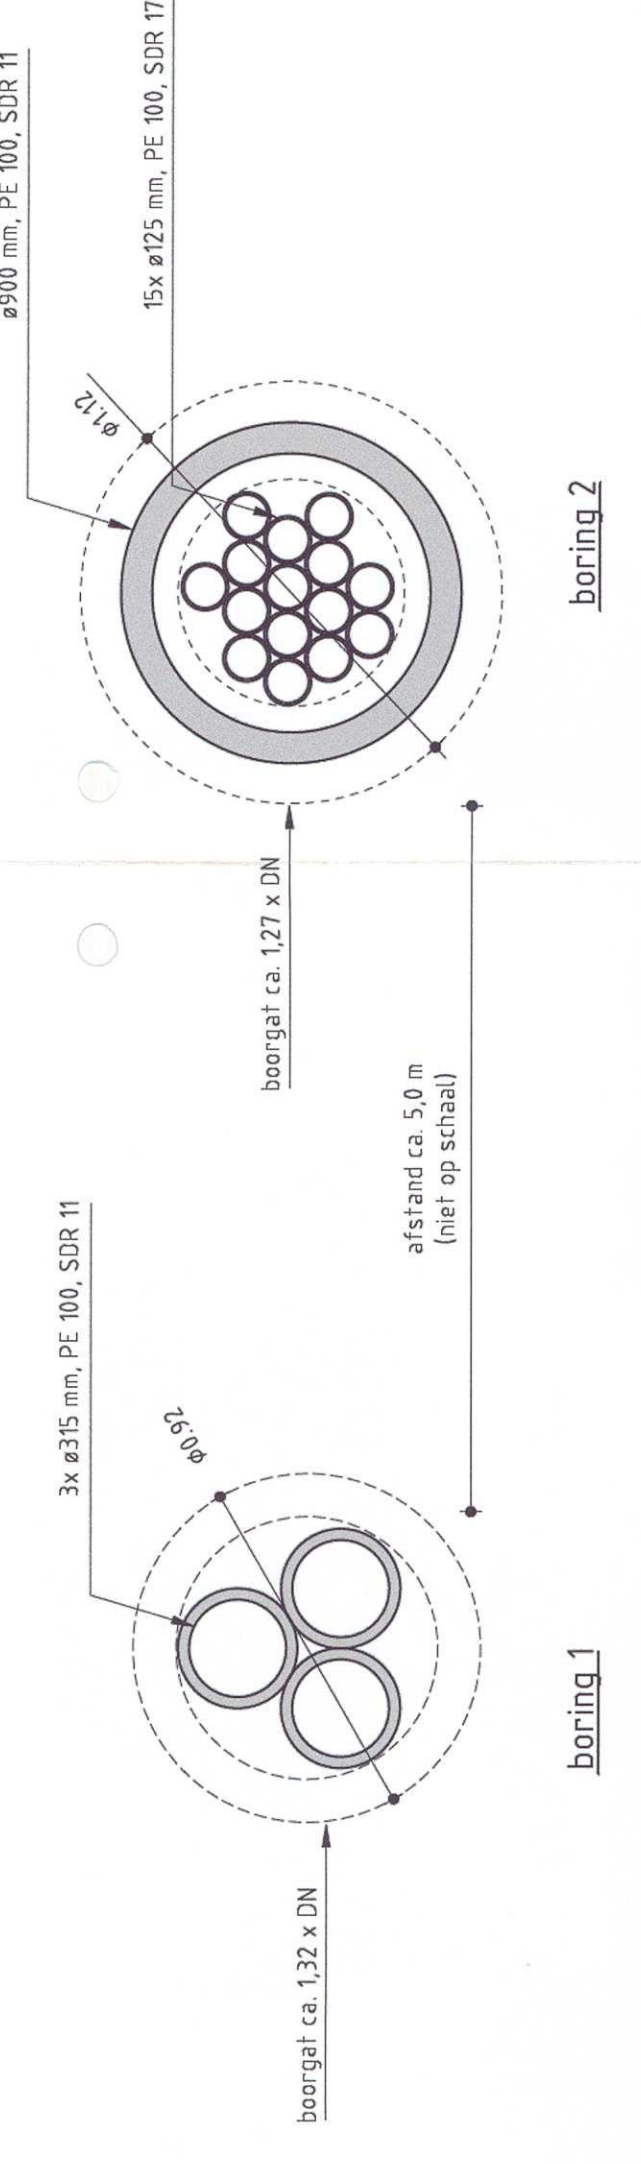


dwarsdoorsnede A
schaal 1:20

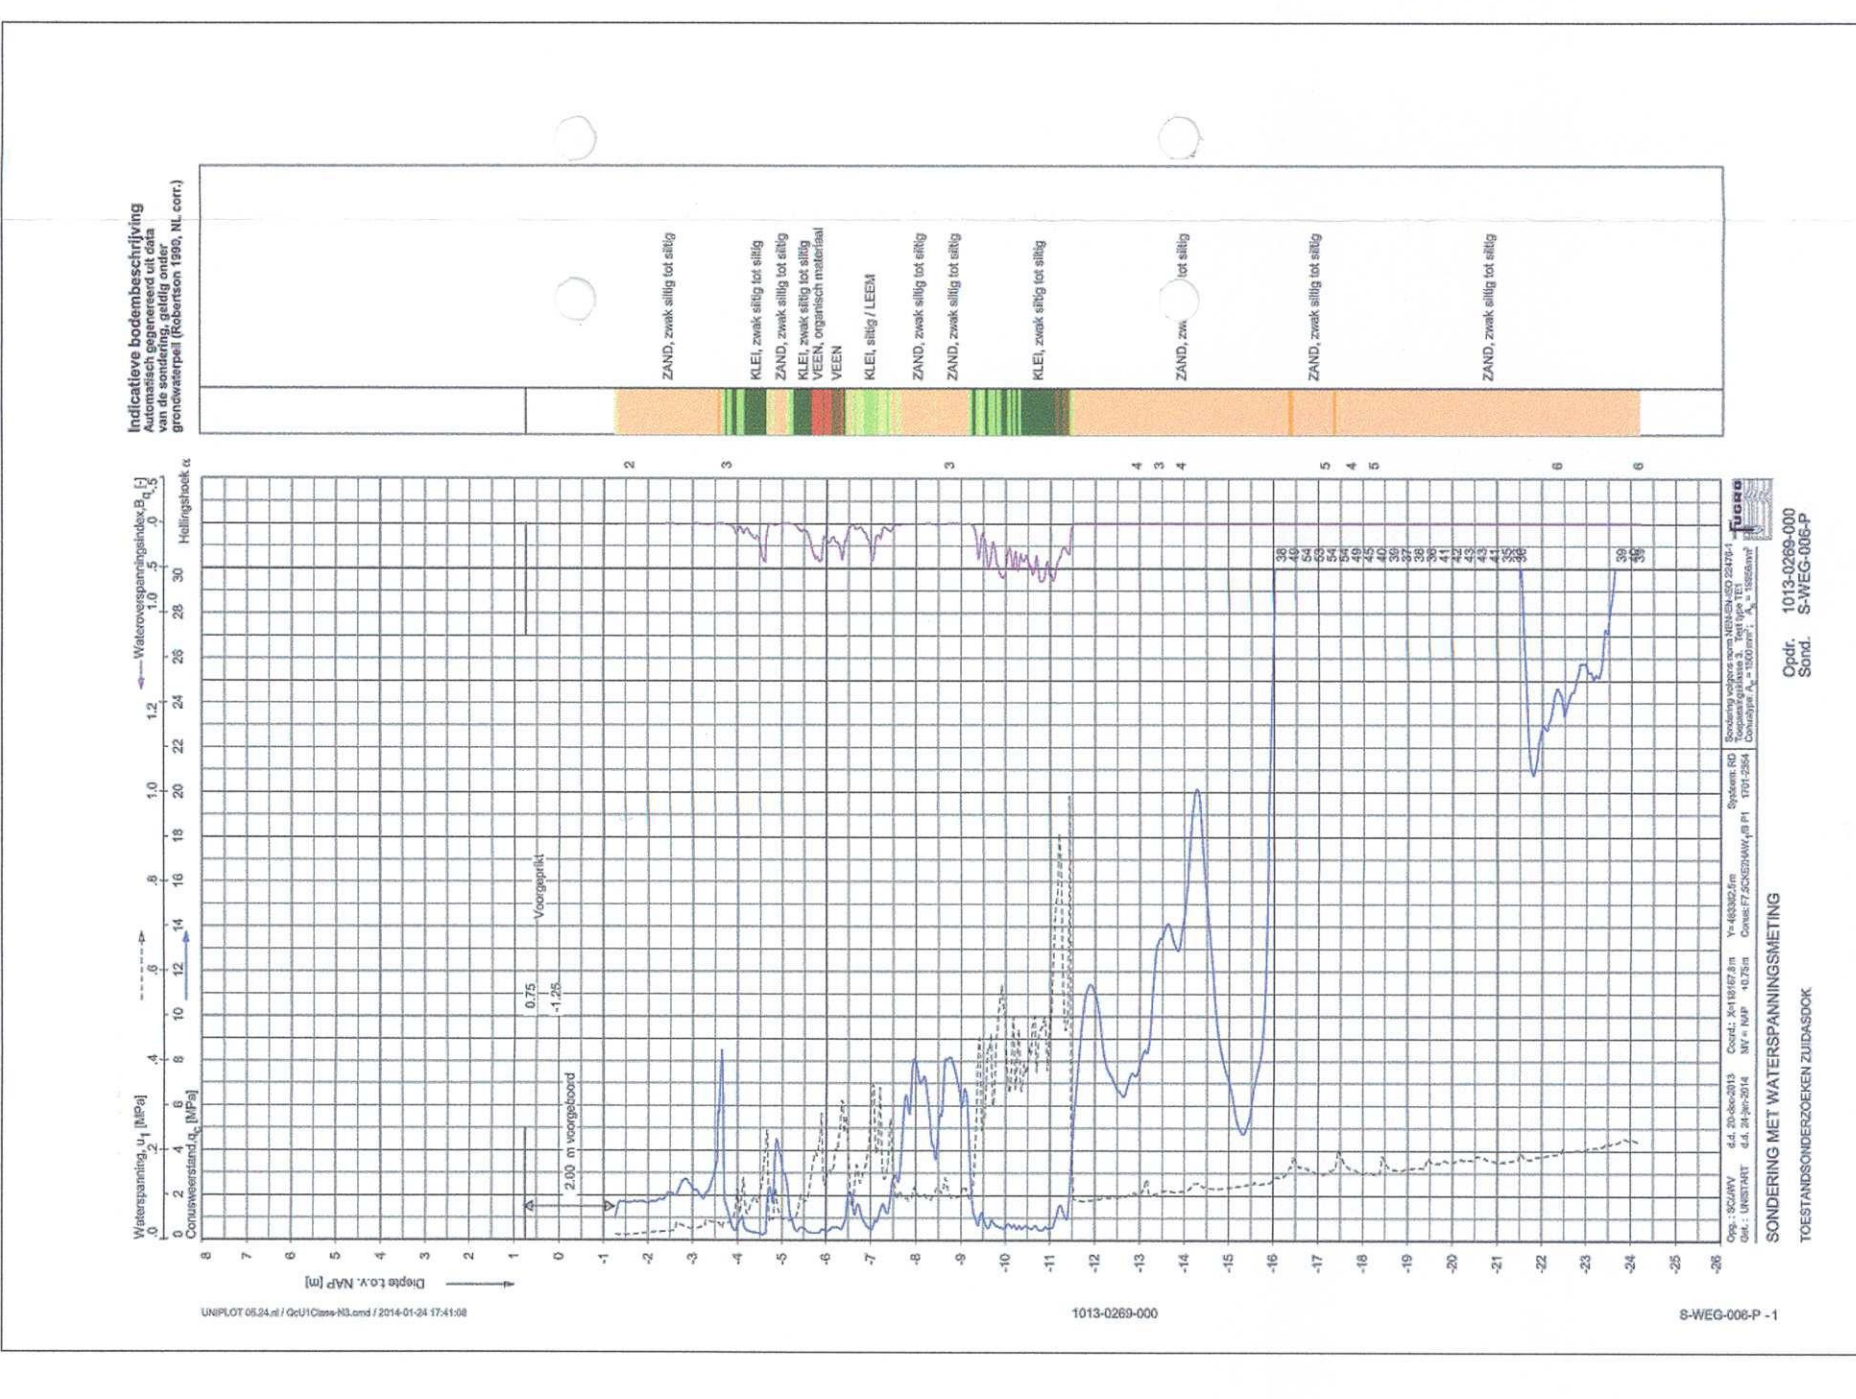


sondoring S-WIC-006-P

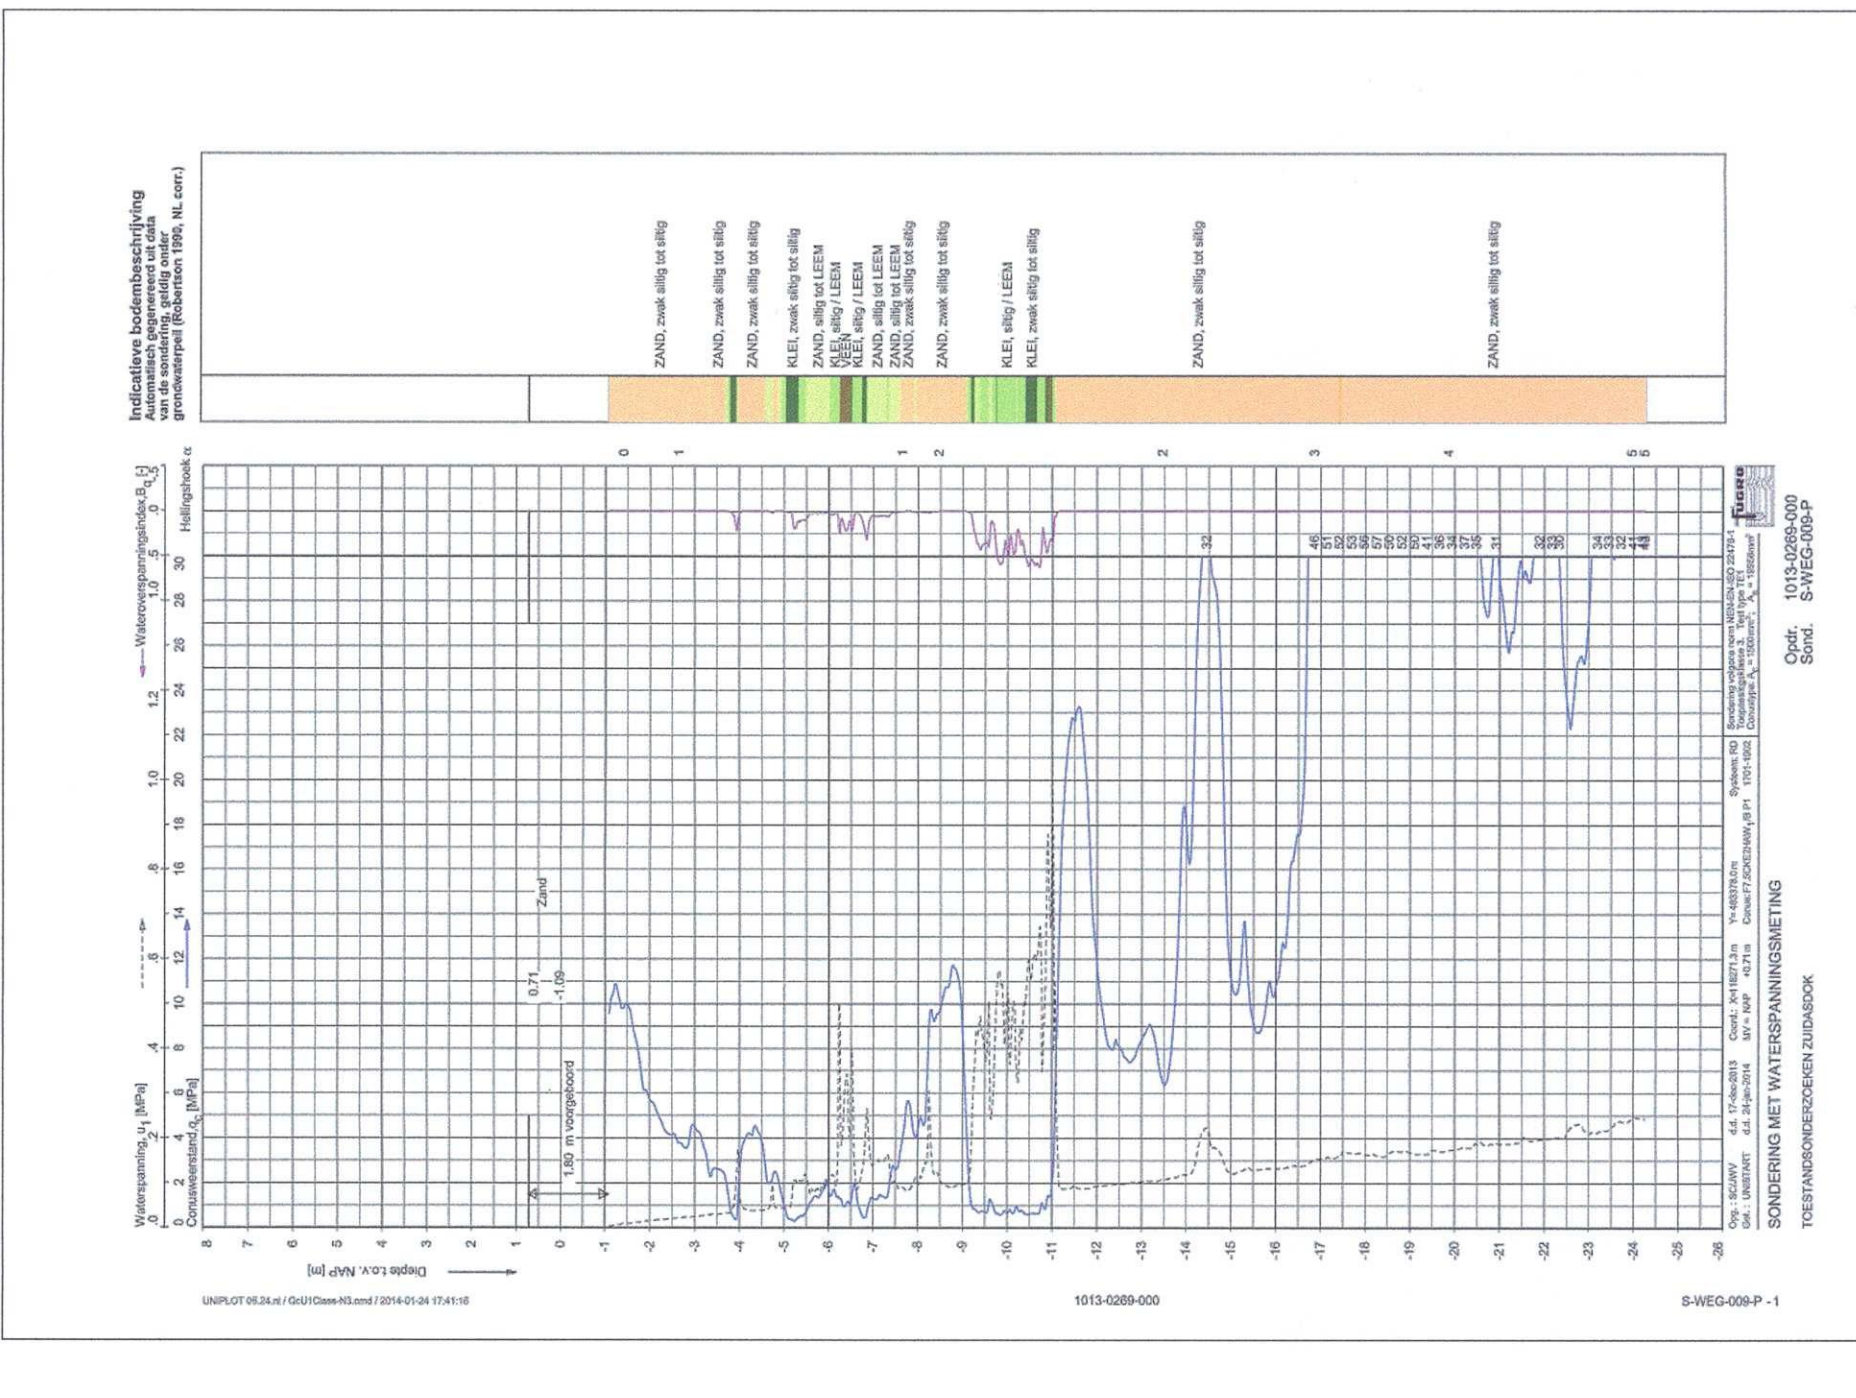

sondoring S-WIC-008-P

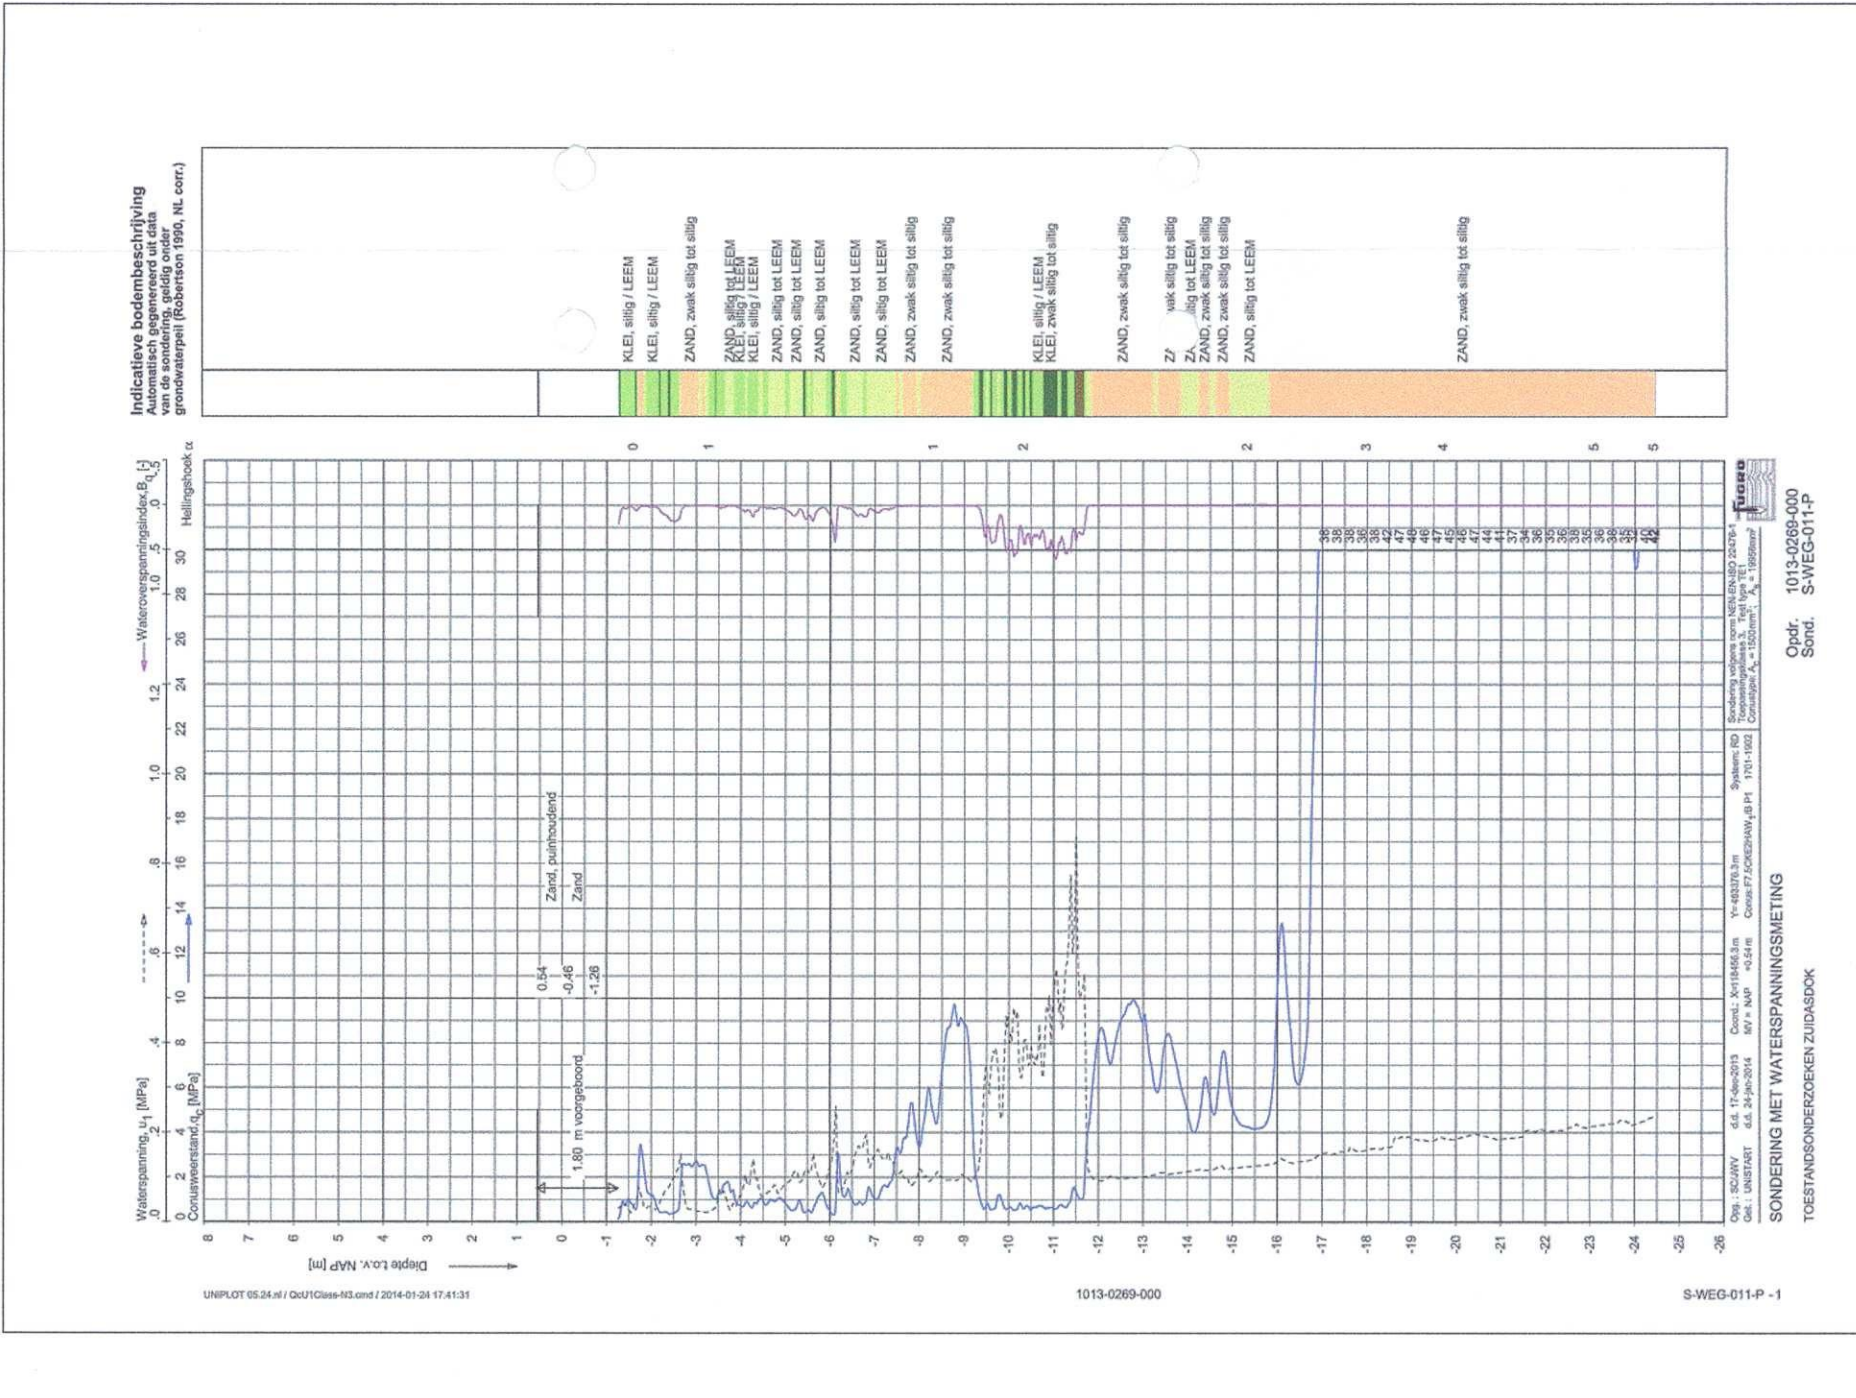

sondoring S-WIC-011-P

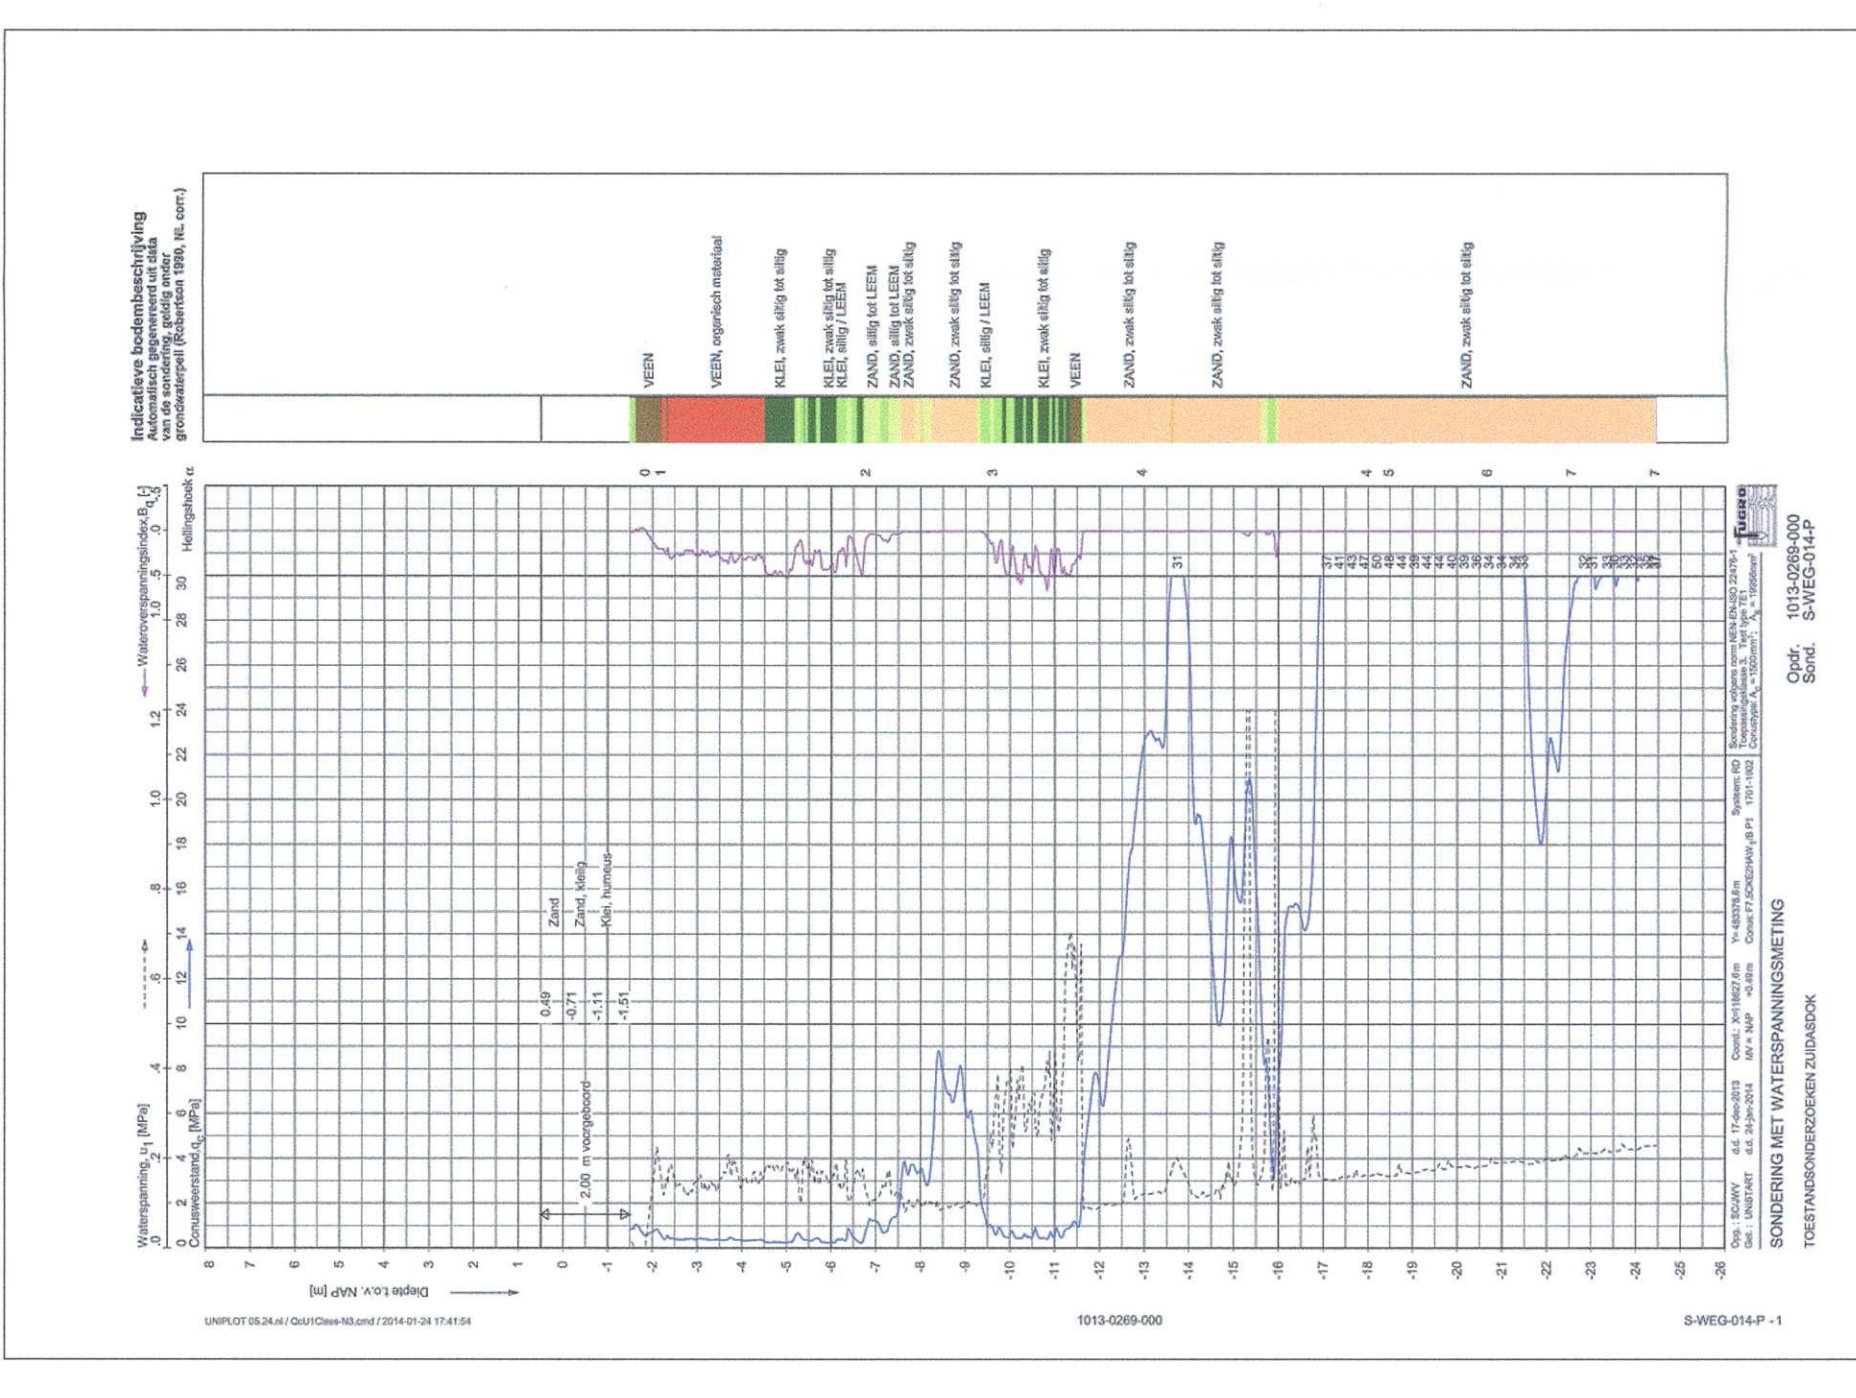

sondoring S-WIC-014-P

Legenda
bodem met opname nummer
te kappen banen

OPMERKINGEN			
Nieuw in meeren, (schr.) onder vermeld			
Nieuw in meeren, (schr.) onder vermeld			
Diepte ligging funderingen kunstwerken indicatief			
Verke	C	Datum	14-06-2016
Beschrijving	Definitief ontwerp	Gepland	Bouwwerk
Geometrie	J.H. van Boven	Verigaren	J.H. van Boven
Ingenieursbureau ZuidasDak			
Piet Mondriaanlaan 26			
3800 AS Amersfoort			
Tel 033 4771 000			
Fax 033 4772 000			
Opdrachtgever			
Ministerie van Infrastructuur en Milieu			
Opdracht			
ZuidasDak A10			
Project			
Rijkswaterstaat / De Nieuwe Meer - knip Amstel			
Bouwwerk			
Mantelbuizen Schinkelbrug			
Boring 1, 3x 315 mm en			
Boring 2, 1x 900 mm			
Type			
Definitief ontwerp			
Schakel			
1500			
Status			
Definitief			
Berekening			
J.H. van Boven			
Projectnummer			
003011000284			
Versie			
01			