


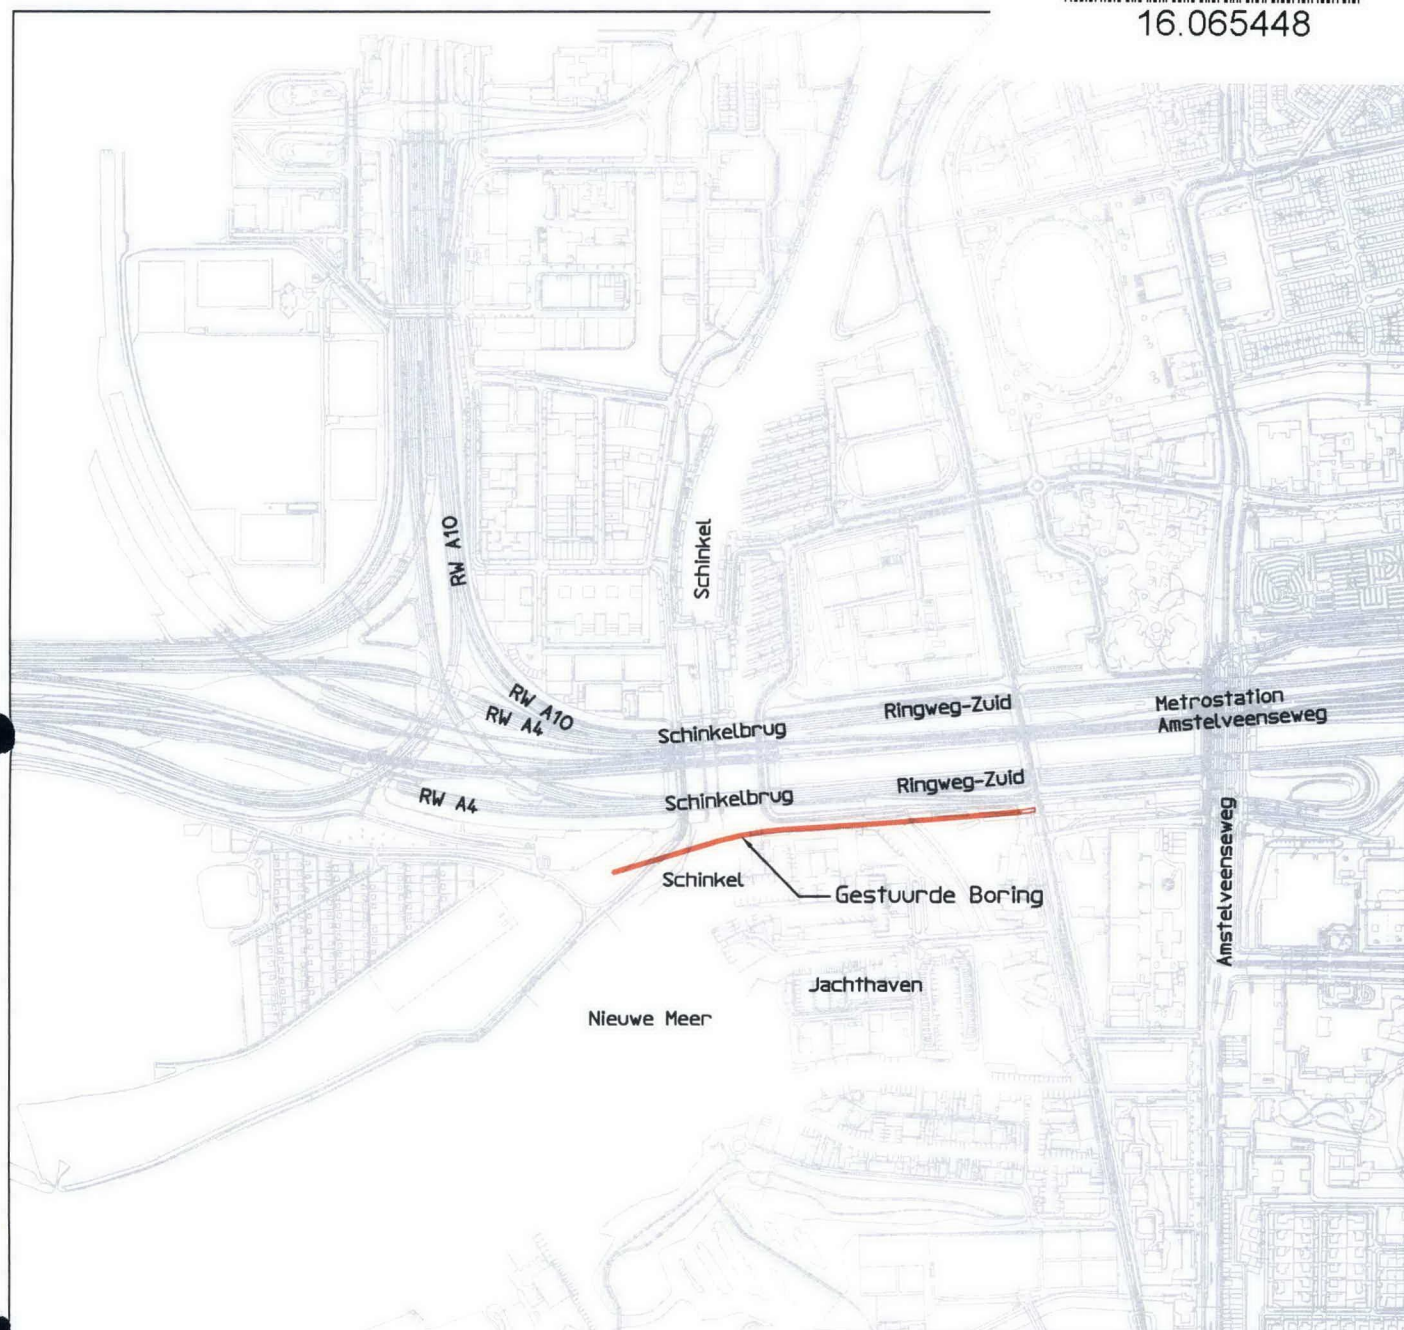

16.065448



Gecontroleerd : H.J. Wesselink Vrijgegeven : J.J.M. van Bokhoven



ARCADIS en Witteveen+Bos

Ingenieursbureau ZuidasDok

Piet Mondriaanlaan 26
Postbus 220
3800 AE Amersfoort
Tel 033 4771 000
Fax 033 4772 000

Opdrachtgever : Ministerie van Infrastructuur en Milieu

Ontwerp : ZuidasDok A10

Project : RW A10 knpt De Nieuwe Meer - knpt Amstel

Onderwerp : Overzicht kruising Schinkel
Gestuurde boring tbv mantelbuizen
trace Jaagpad - Piet Kranenbergpad

Fase :

Schaal : 1:10000

Divisie : Mobiliteit

Bladformaat : A4

Status : definitief

Bestek nr. :

Projectleider : J.J.M. van Bokhoven

Projectnummer :

Tekeningnummer : Versie :

D03011.000284

01 Mantelbuizen

1.0