

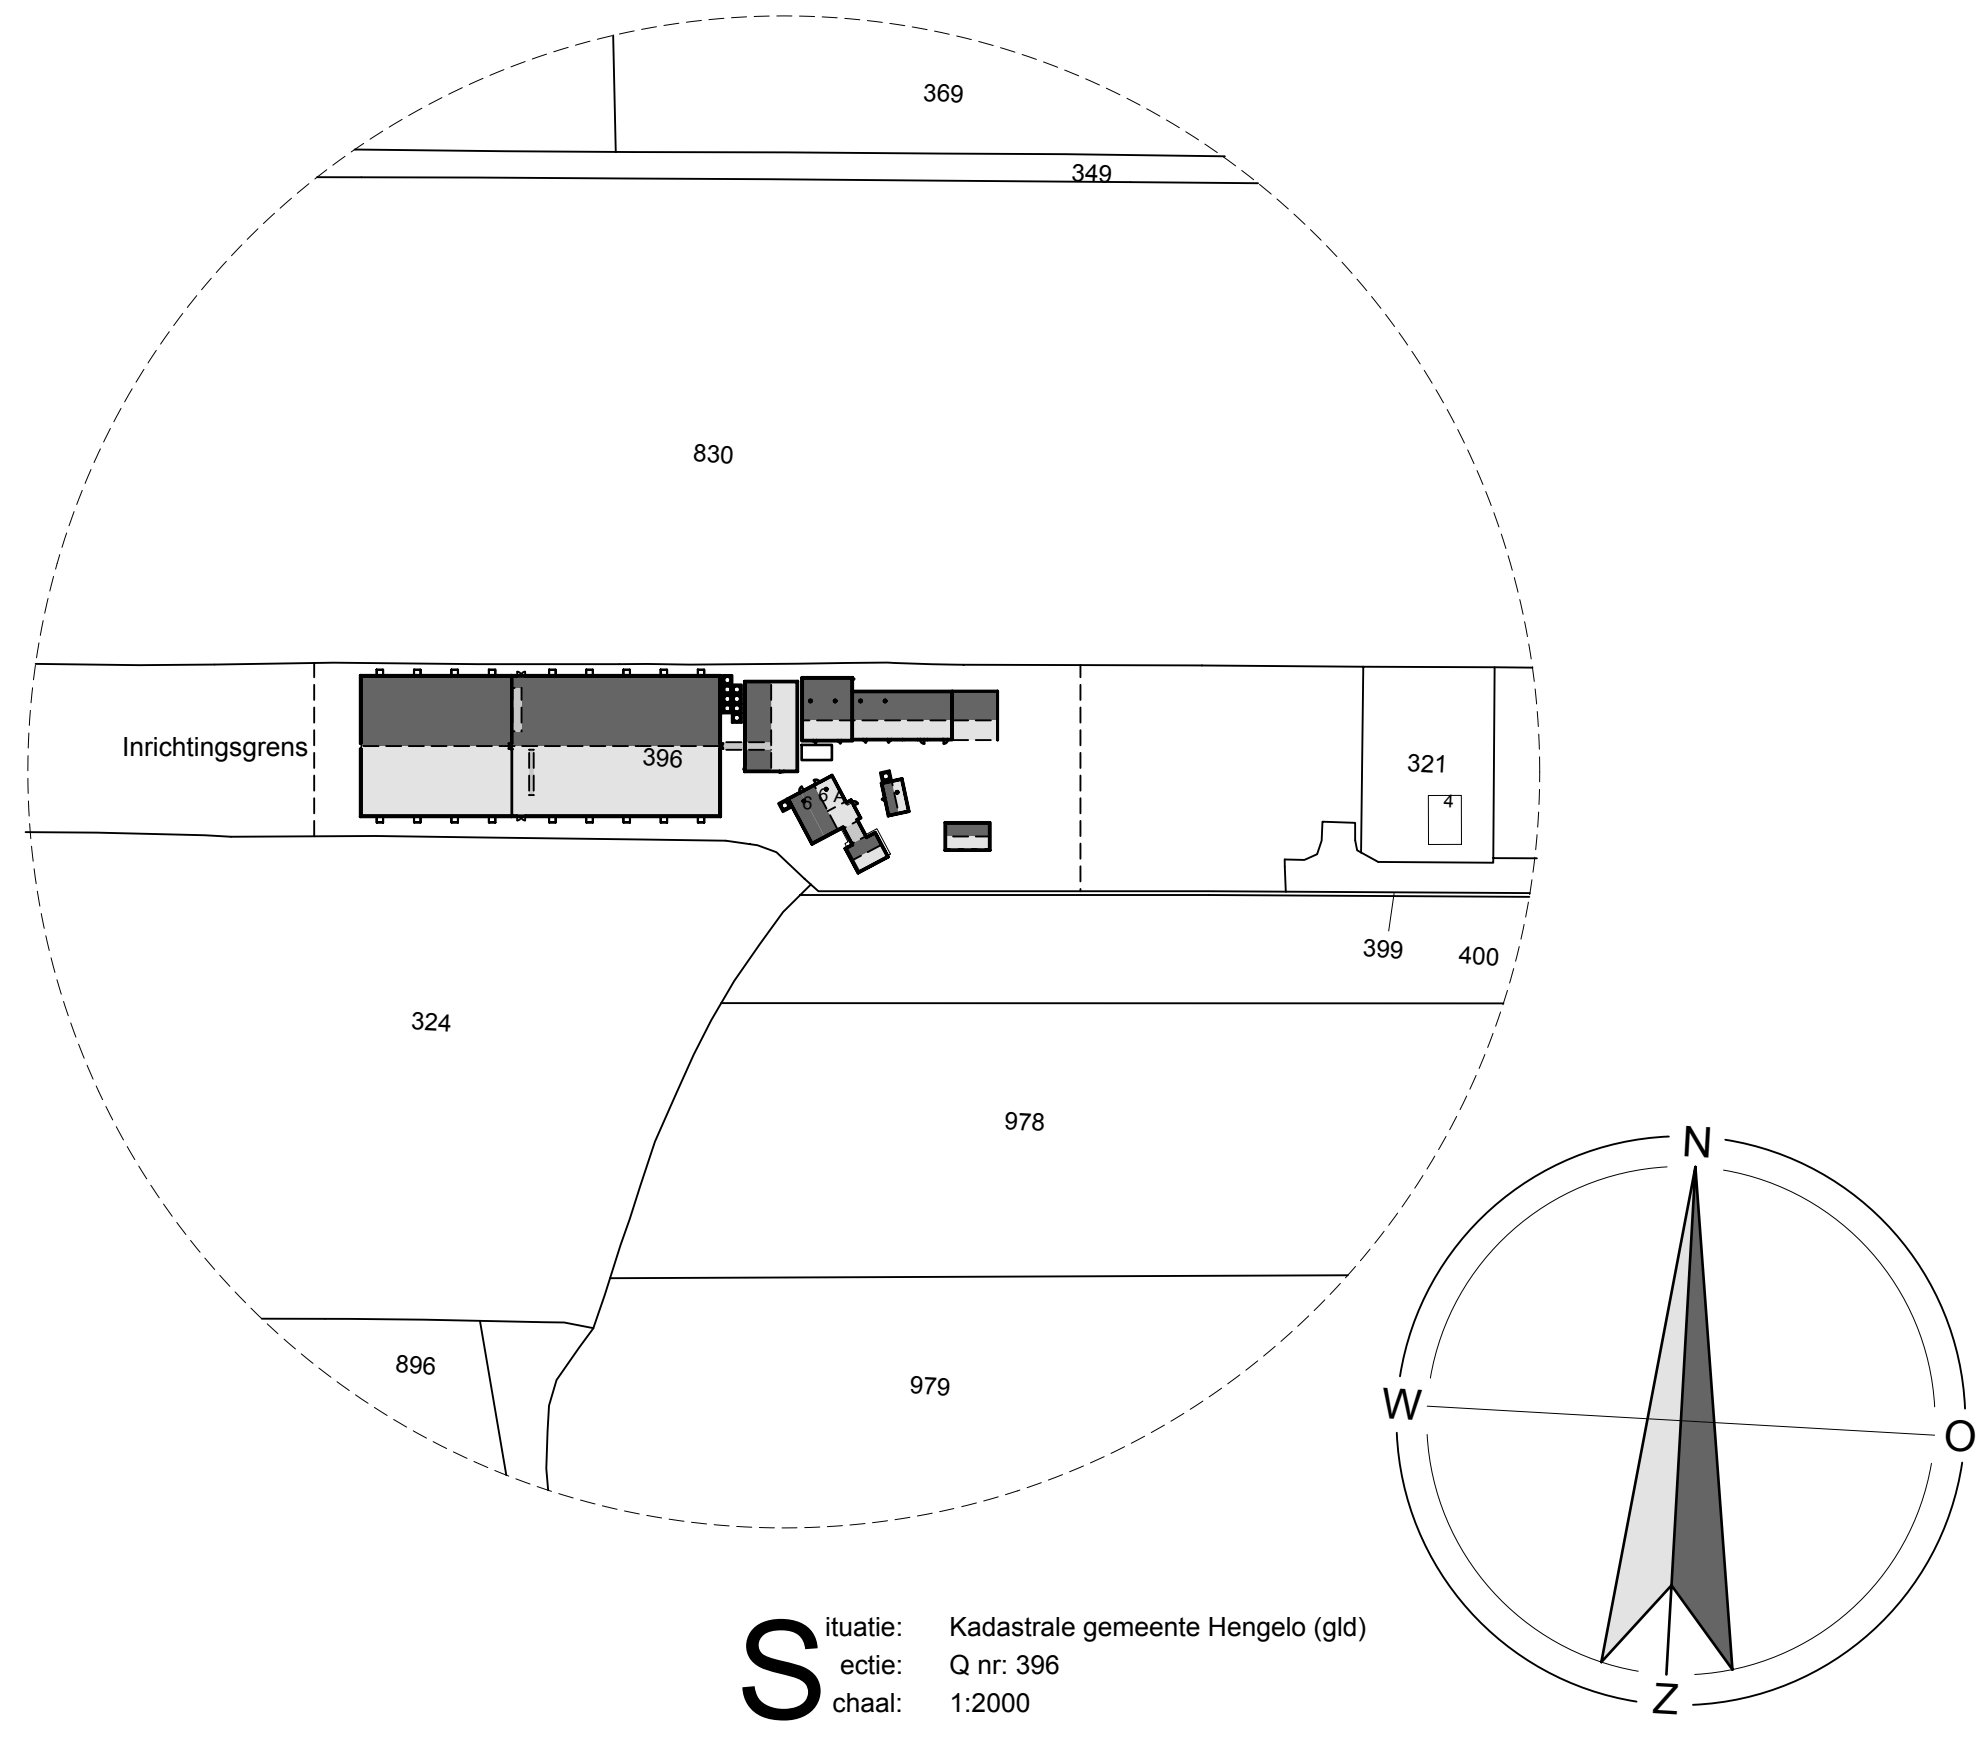
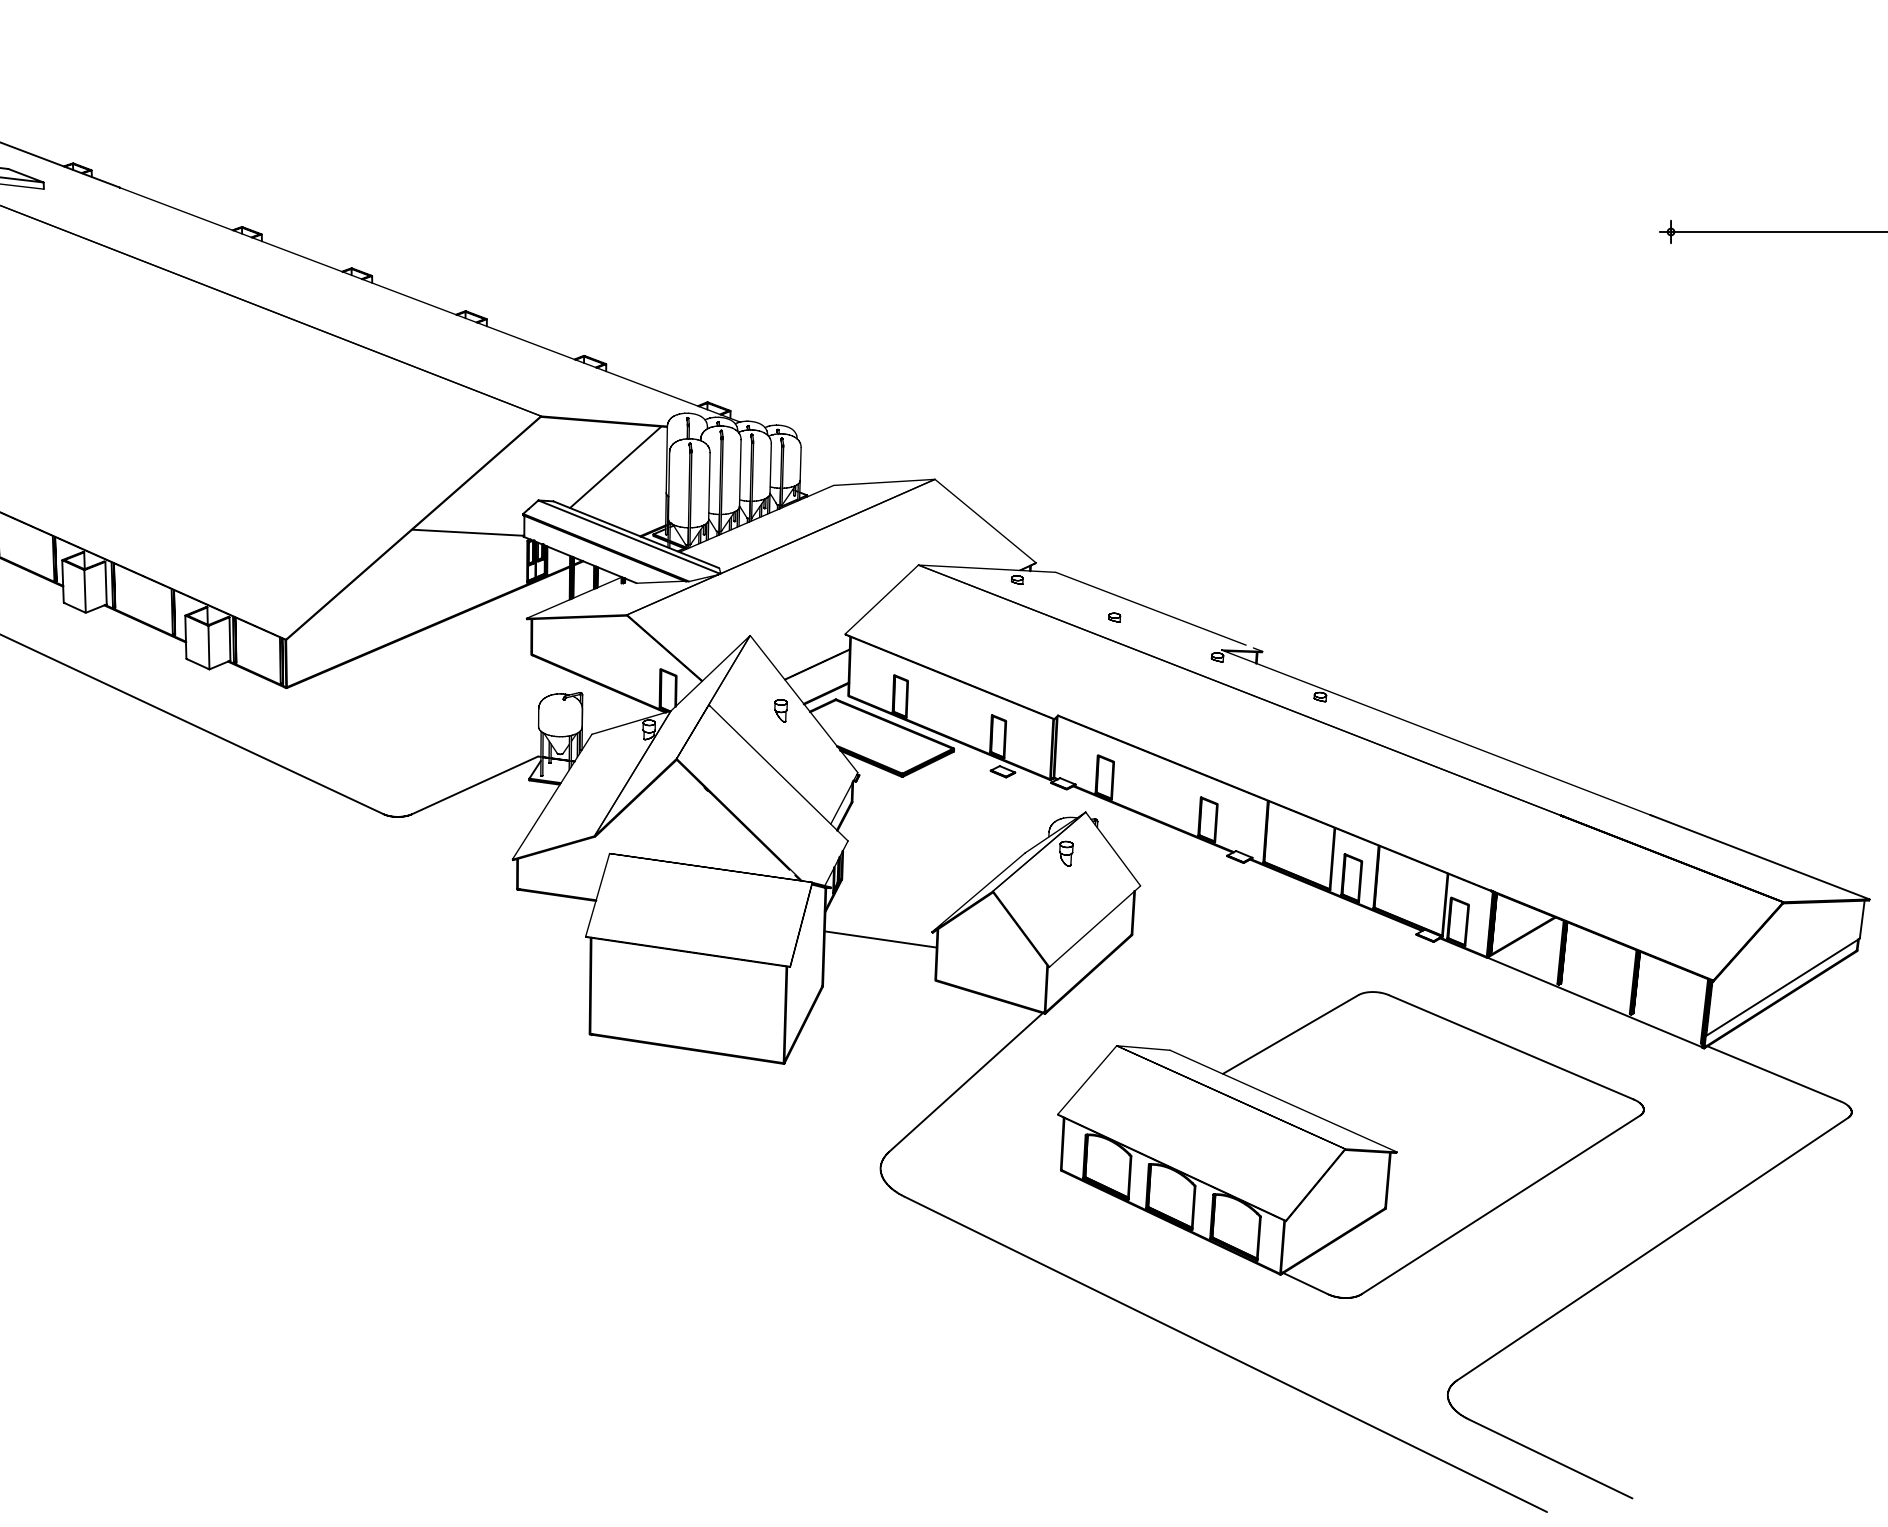
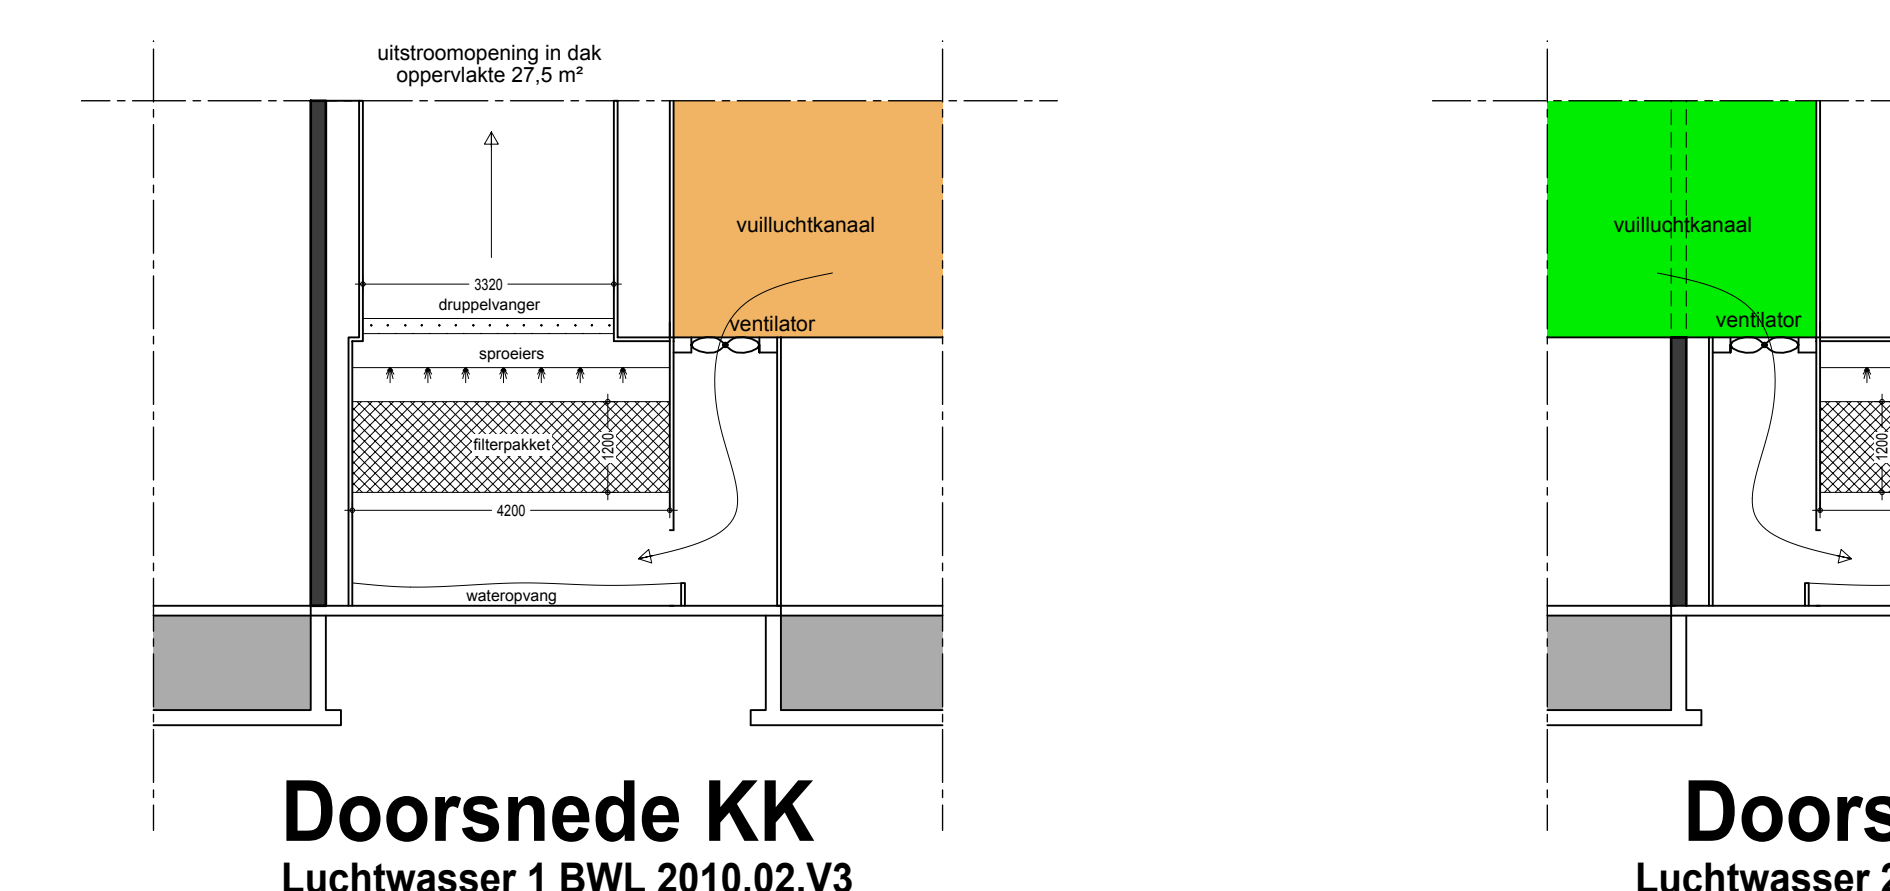
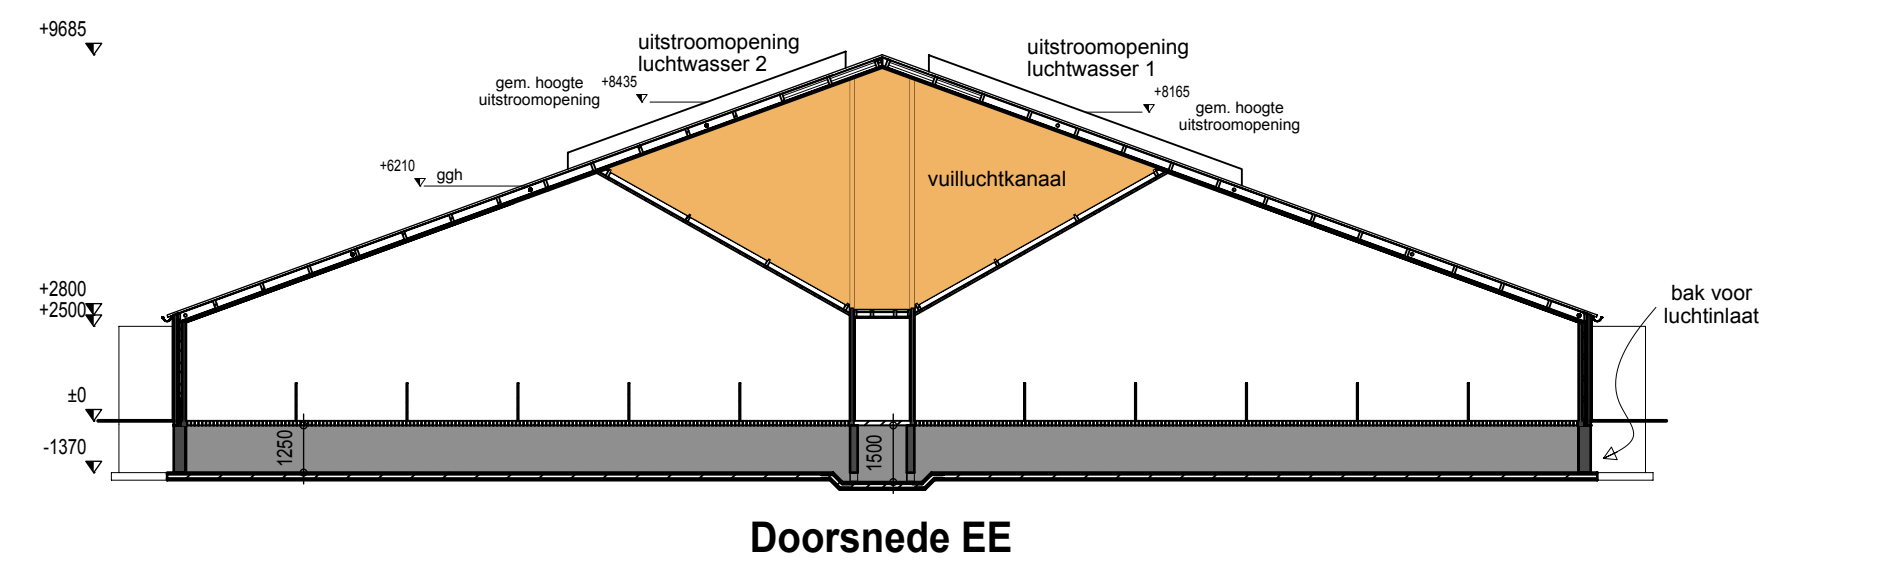
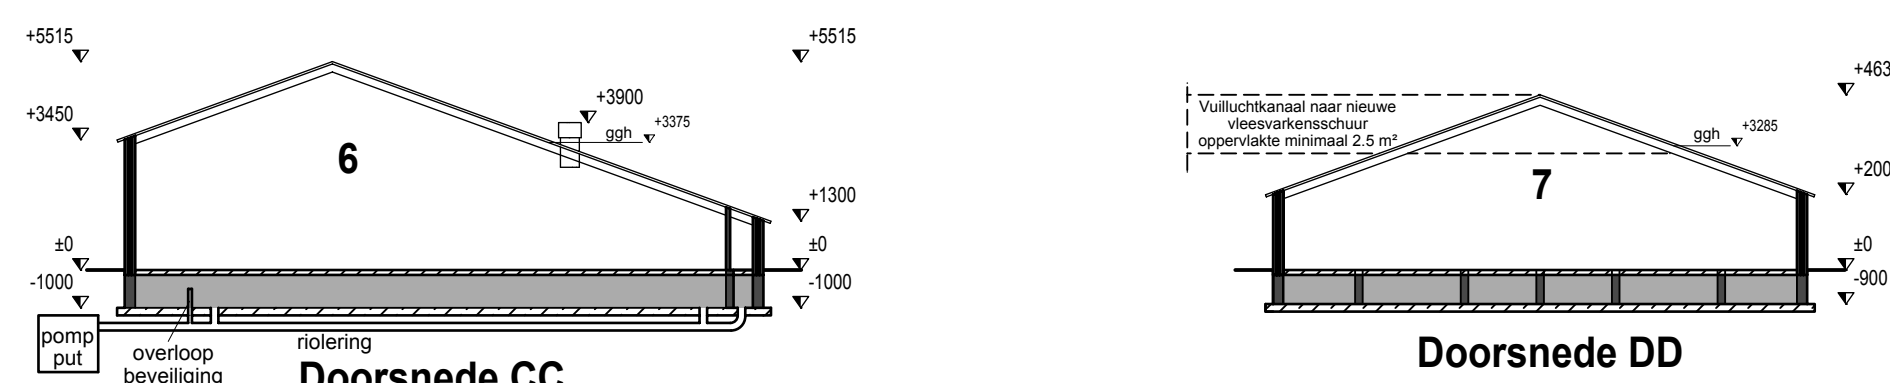


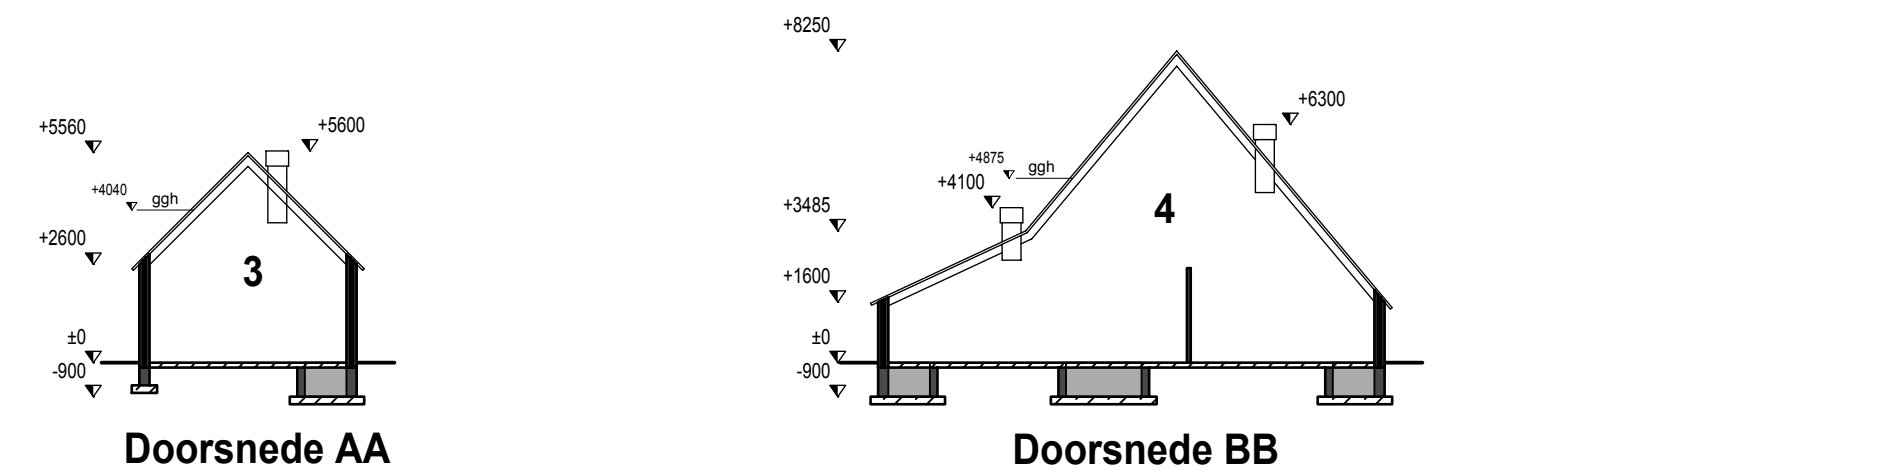

Gebouwgegevens									
Gebouw nr.	Functie	Bruto oppervlakte m²	Dak	Wanden	Vloer	Ventilatie	Dieraantallen	Rav. code	Groen Label nr.
1:	Bedrijfswooning	92	-	dakpannen	baksteen	-	-	-	-
2:	Garage	90	-	golflaten	beton	-	-	-	-
3:	Vleesvarkensstal	52	-	dakpannen	baksteen	-	-	-	-
4:	Vleesvarkensstal	191	-	dakpannen, riet, golflaten	beton	-	-	-	-
5:	Vleesvarkens- en rundveestal en berging	343	156	golflaten	beton	-	-	-	-
6:	Vleesvarkensstal	229	-	golflaten	beton	-	-	-	-
7:	Vleesvarkensstal	340	-	golflaten	beton	-	-	-	-
8a:	Vleesvarkensstal	2077	-	golflaten	beton	-	-	-	-
8b:	Vleesvarkensstal	-	1500	golflaten	beton	-	-	-	-
Totaal:		3.414 m²	1.656 m²						2.583 m²

Renvooi				Verbrandingsvermogen			
Elektrisch vermogen	Aantal	KW pist	KW totaal	Verbrandingsvermogen	Aantal	KW pist	KW totaal
1 Hogedrukreiniger	1	3,00	3,00	31 Heater	1	10	10
2 Dompelpomp	1	1,00	1,00				
3 Hydroinstallatie	1	4,00	4,00				
4 Elektrische dieselpomp	1	0,50	0,50				
5 Spiraalwiel	8	1,00	8,00				
6 Voermachine	1	3,00	3,00				
7 Mestpomp	1	1,00	1,00				
8 Handgereedschap	1	10,00	10,00				
9 Lasapparaat	1	5,00	5,00				
10 Zaagmachine	1	1,00	1,00				
11 Slijpmachine	1	1,00	1,00				
12 Boormachine	1	0,50	0,50				
13 Pompen luchtwasser	1	3,00	3,00				
Totaal elektrisch vermogen				Totaal opslagcapaciteit voersilo's			
45,27 KW				79 ton			

Betreft:				Omgevingsvergunning (activiteit Milieu)			
Oprachtgever:				Dhr. M. Sessink			
Locatie:				Moatweg 6			
				7255 KK Hengelo (gld)			
				0675 - 462127			
				06 - 12318332			
				mjm.sessink@hetnet.nl			
				Projectnr.: 2015-162			
				Tekeningsnr.: MV 1			
				Schaal: 1:200			
				Formaat: A 0			
				Getekend: MH			
				Datum: 28-09-2015			
				Datum gewijzigd: 15-10-2015			
				22-10-2015			
				13-11-2015			
				26-11-2015			

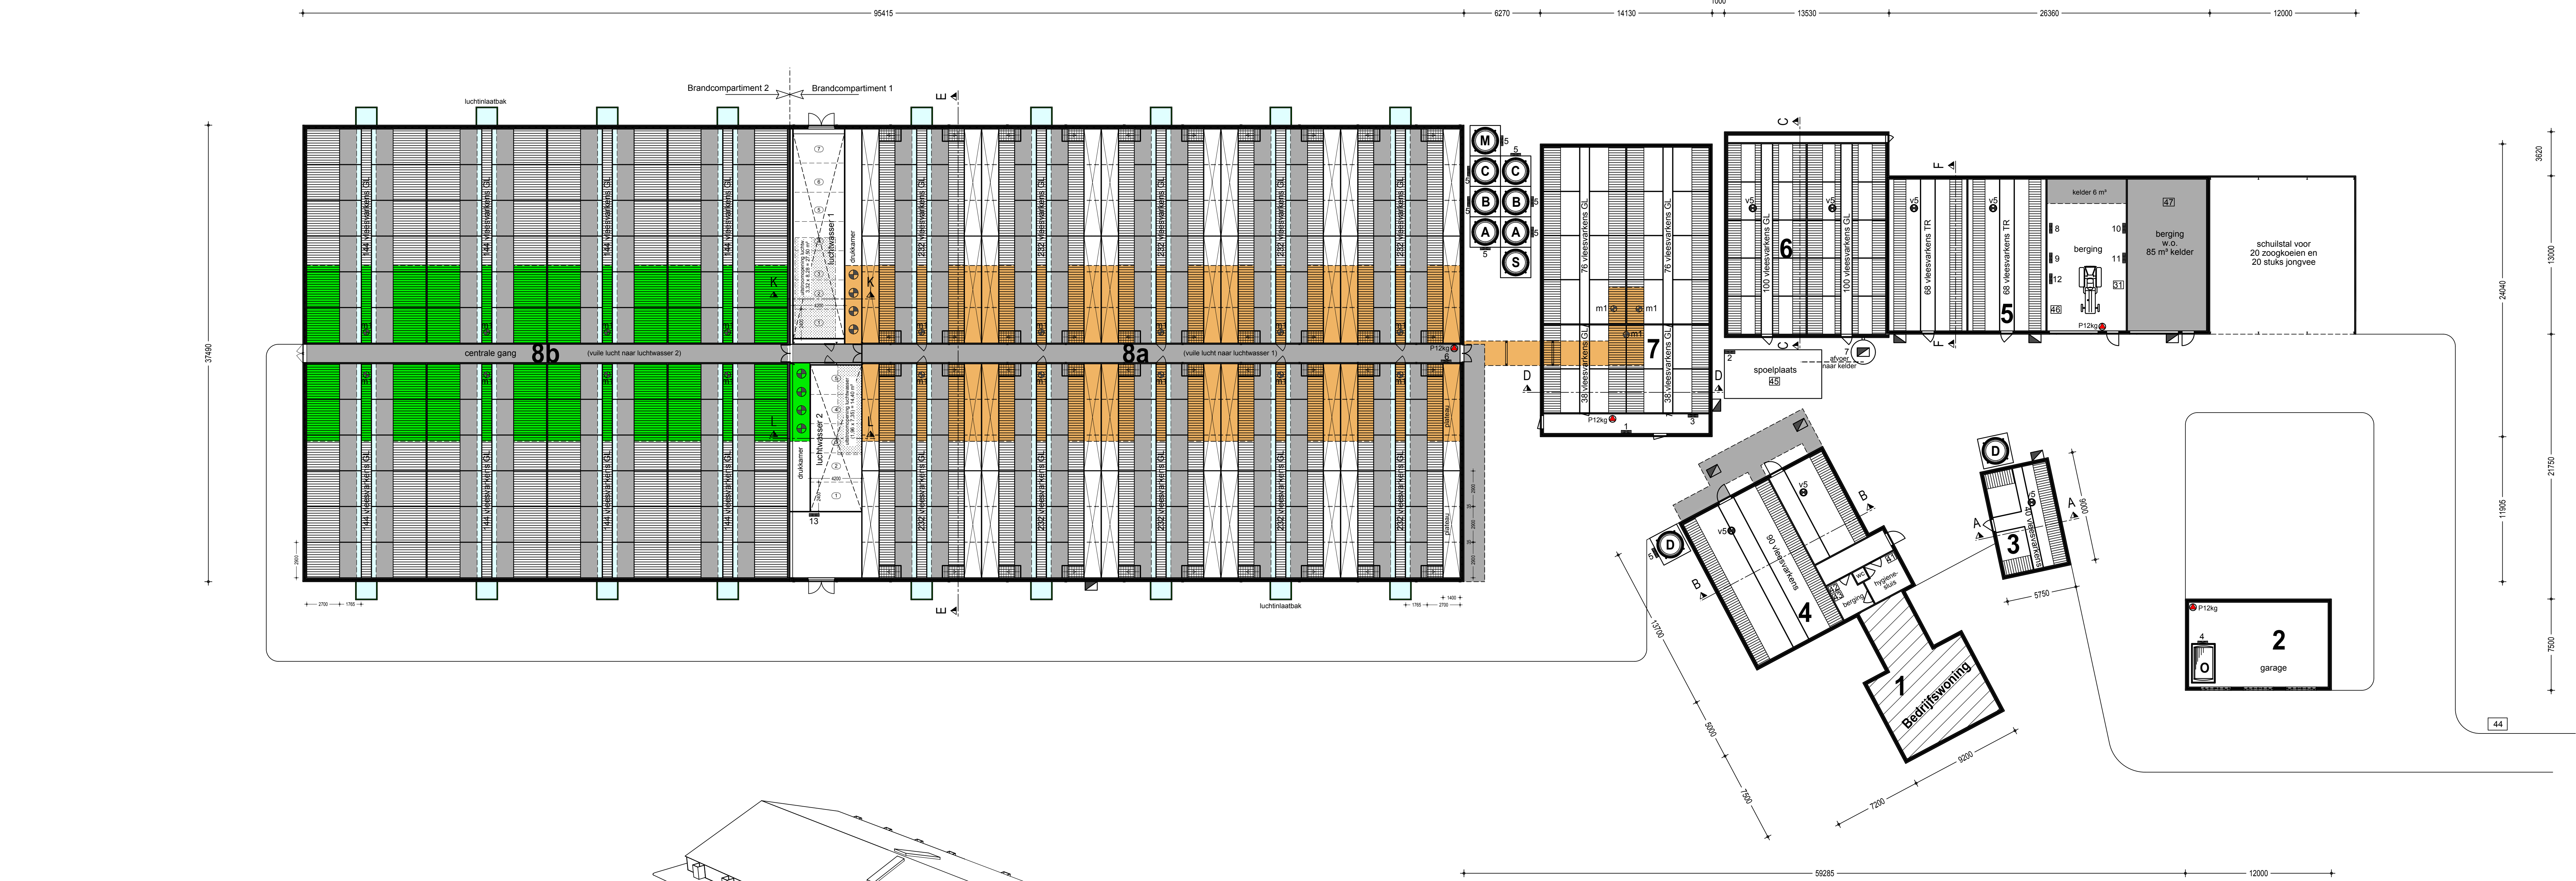