


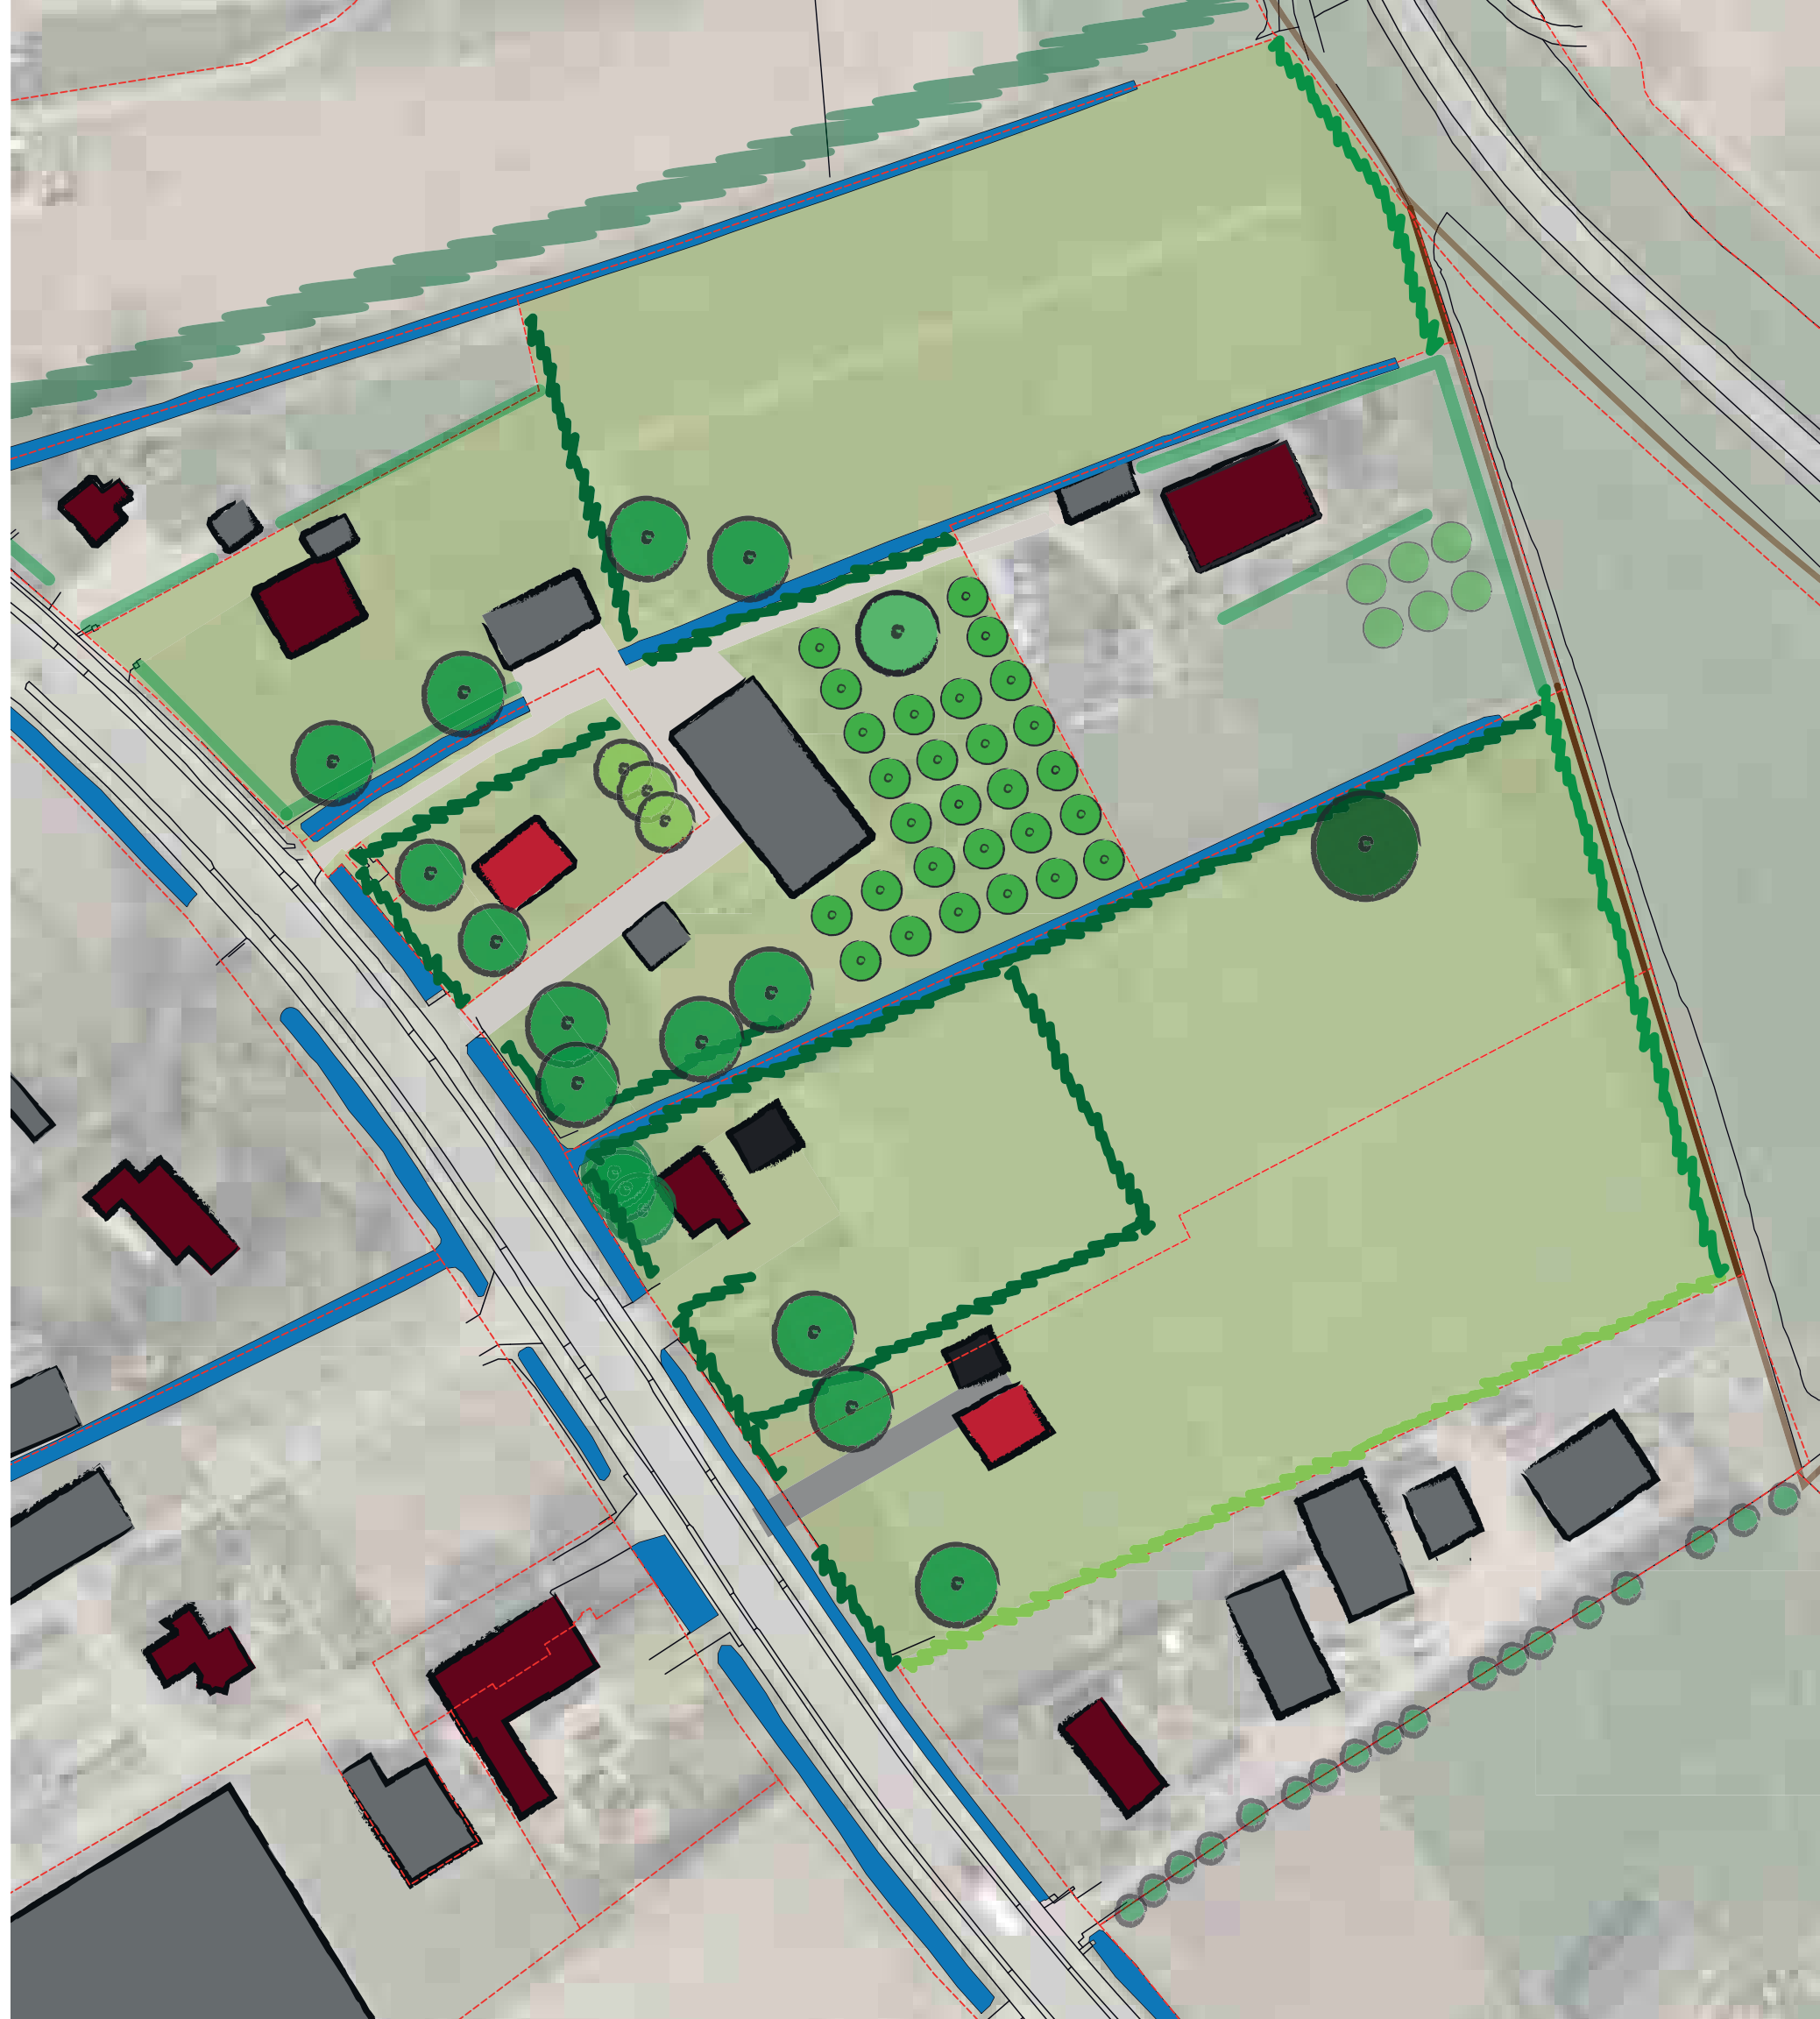

Legend

ALGEMEEN

-  Bestaande haag
-  Bestaande boom
-  Nieuwe woning (maximaal 850m³)
-  Nieuw bijgebouw (maximaal 75m²)

FASE 1

-  Aan te planten beukenhaag, ligusterhaag, meidoornhaag, veldesdoorn of andere inheemse soort i.i.g. 1 zelfde soort langs de Leutsestraat (maximale hoogte 1,5 meter)
-  Aan te planten haag in overeenstemming met bestaande haag Leutsestr. 18 1 rij (maximale hoogte 1,5 meter)
-  Aan te planten boom, inlandse Eik of andere inheemse soort Grootte 20/22
-  Aan te planten Es of andere inheemse soort Grootte 20/25
-  Aan te planten Linde Grootte 20/25
-  Aan te planten fruitboom Grootte 16/18
-  Aan te planten leibomen Exacte locatie nader te bepalen
-  Te herstellen kerkepad

FASE 2

-  Aan te planten beukenhaag, ligusterhaag, meidoornhaag, veldesdoorn of andere inheemse soort i.i.g. 1 zelfde soort als langs de Leutsestraat (maximale hoogte 1,5 meter)
-  Erftoegangsweg uitgevoerd in asfalt met grove slijtlaag (breedte 3 meter)

Inrichtingsplan - *definitief*