


1e ontwerp dd: 16-4-2016
 voor het laatst bijgewerkt dd: 12-8-2016

134,40 m

BEM1604298
 gemeente Steenbergen

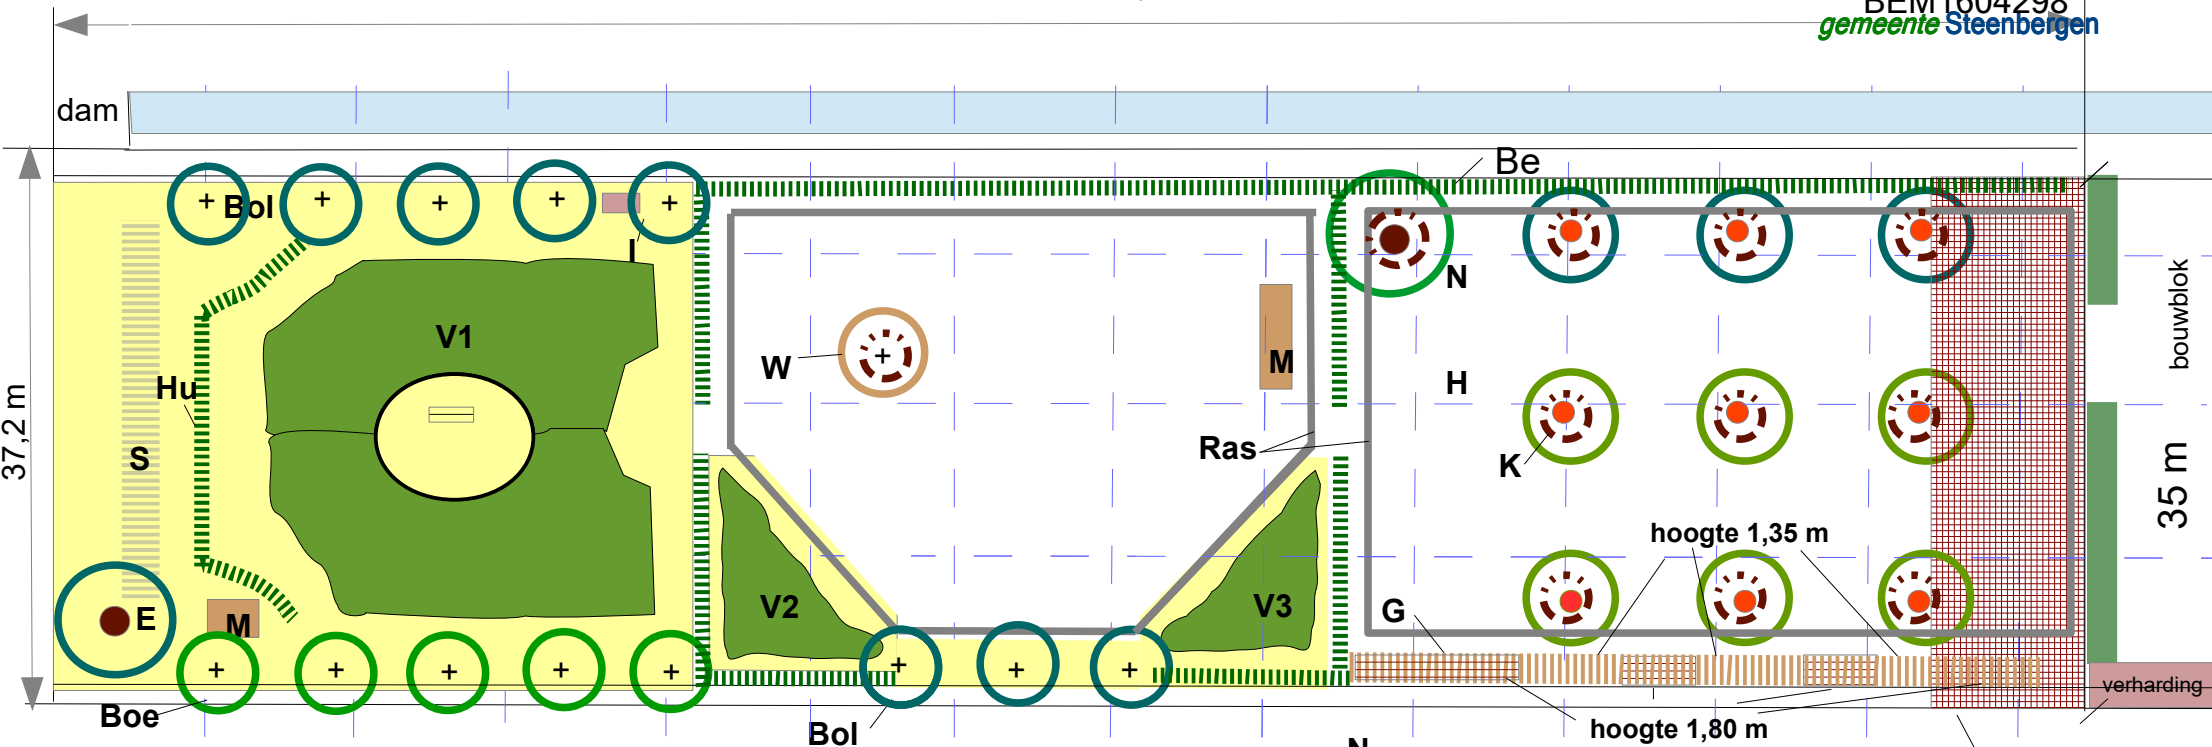

- Be Beukenhaag
- Hu Hulsthaag
- + Bol Bomenrij (linde)
- V Vogelbosje
- S Struweelhaag
- E Eikenboom

- G Gemengde haag
- H Hoogstamboomgaard
- BI Bloemenweitje
- + Boe Bomenrij tamme kastanje
- + W Wilgvar.

- N Notenboom
- M mutserdmijt
- I Insectenhotel
- Ras veeraster
- K boomkorf

Behoort bij beschikking

d.d.	05-10-2016
nr.(s)	ZK16003850
Juridisch beleidsmedewerker Publiekszaken / vergunningen	

[Handwritten signature]



Ontwerp: **project Boonhil 25**
 aug 2016 voor:
 Fam. De Wit
 Boonhil 25 Kruisland
 Schaal 1: 500
 www.verwerplant.nl