



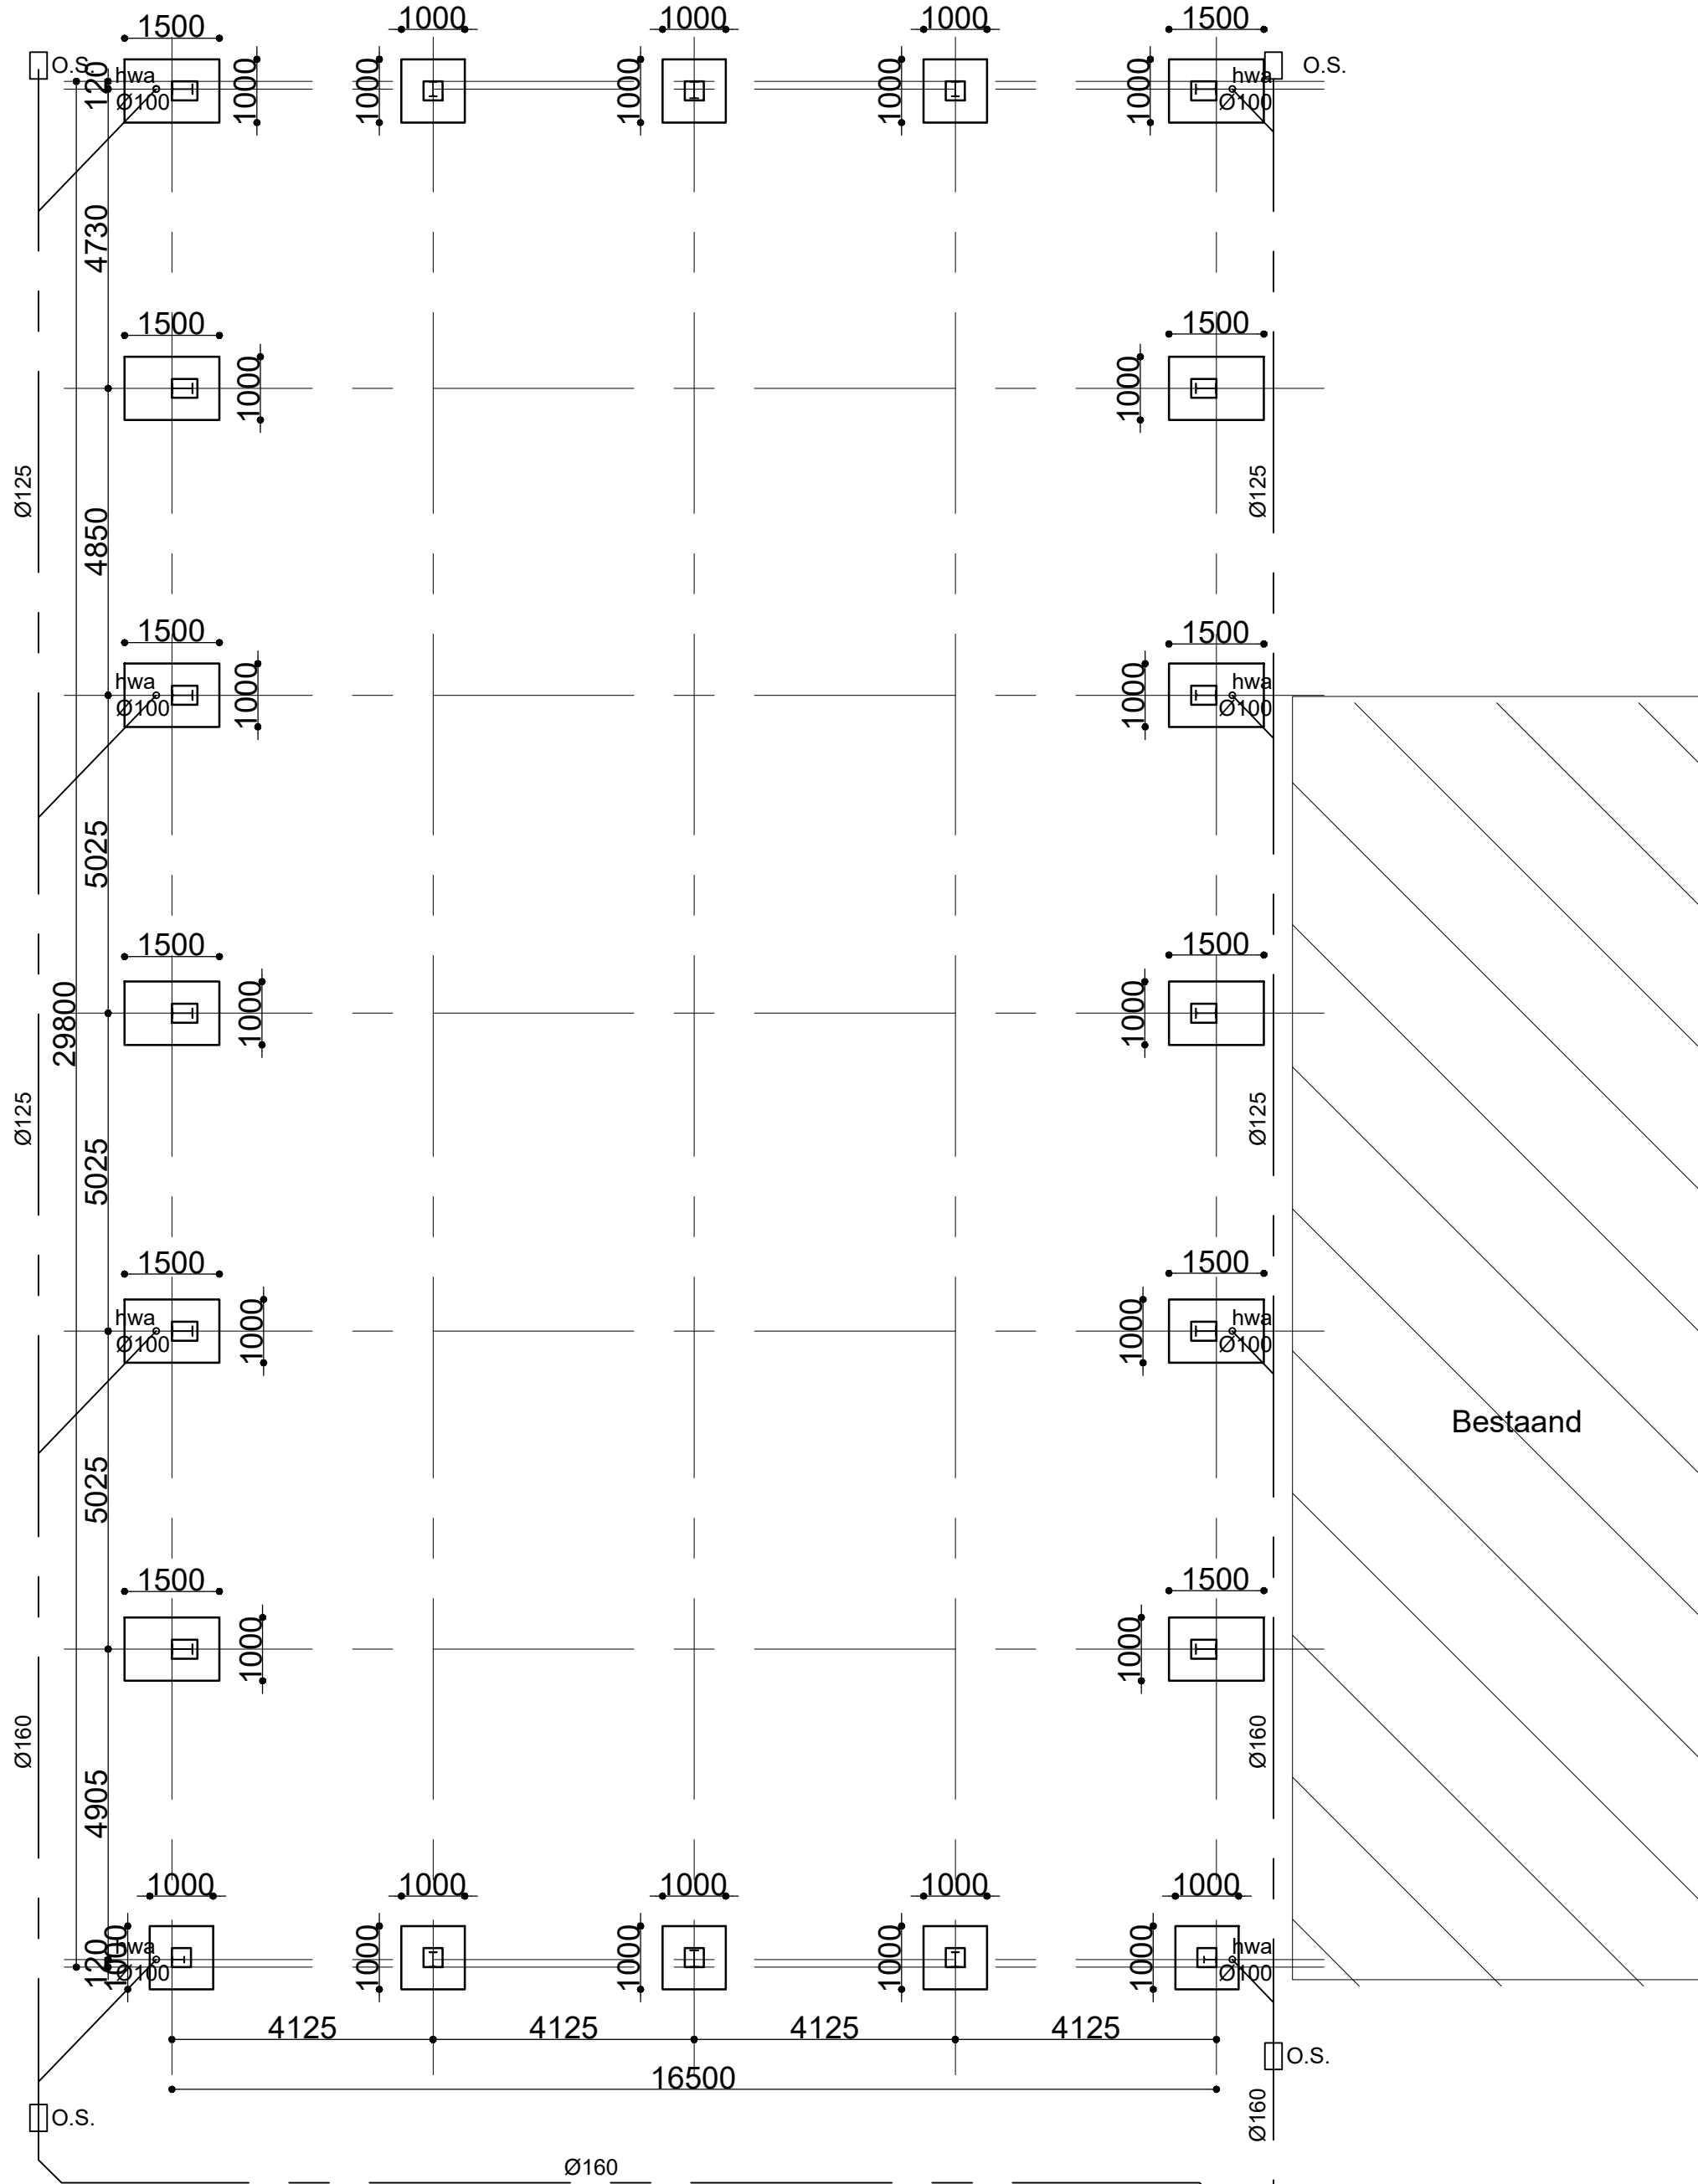

FUNDERINGS- EN RIOLERINGSPLAN

Fundering volgens berekening constructeur
Riolering volgens installateur

Hemelwaterafvoer
naar open water of
d.m.v. bodem infiltratie

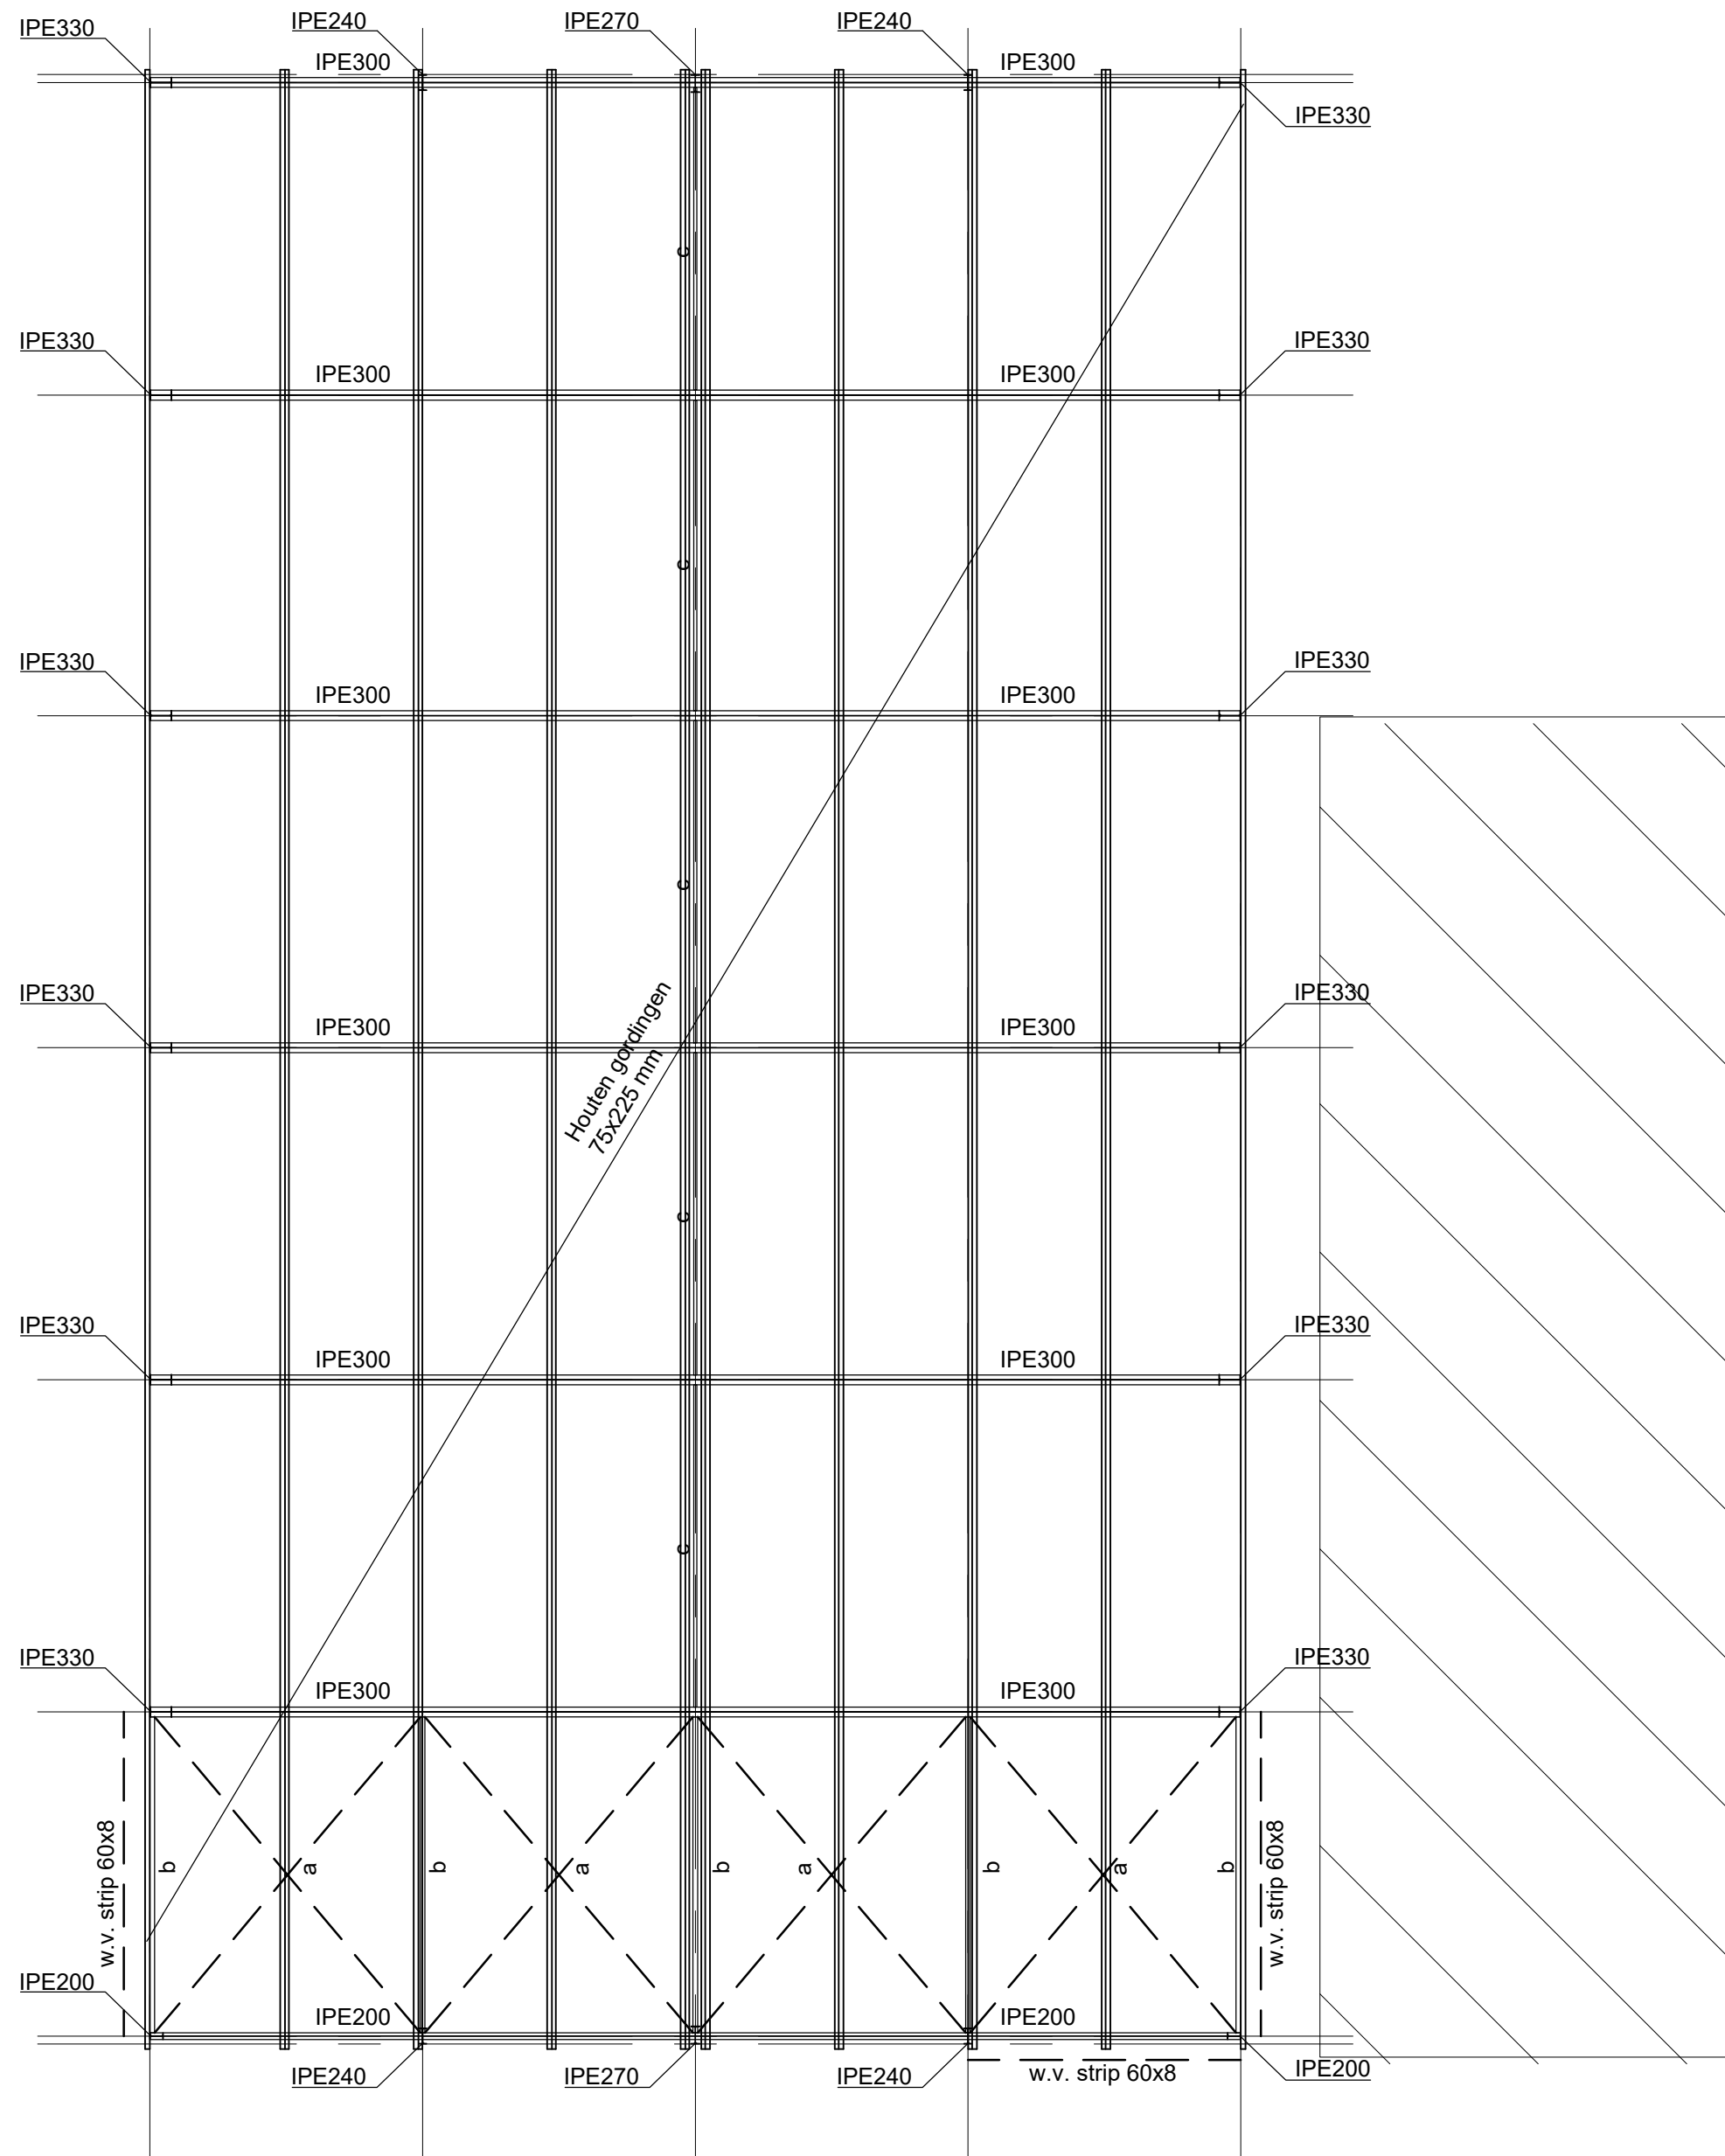

KAPPLAN

Alle beton-, staal- en houtconstructies volgens constructeur.
Maten en aantallen in het werk controleren, alle maten zijn in millimeters.
a = strip 60x6 mm
b = koppelkoker 70x70x3 mm
c = montagekoker 50x50x2 mm



Project nr. 270716 Tekening nr. B02

Omschrijving
Technisch blad

Project
Nieuwbouw bewaarplaats
Broekstraat 31/B

Opdrachtgever
Dhr. B. Minkhorst
Broekstraat 31
6999 DH Hummelo

Datum	Getekend	Schaal
27-07-2016	K.S.	1:100
Gewijzigd		

Steenbergen Bouwwerken B.V. Milrooijseweg 41 5258 KG Berlicum	T. 073 5032527 info@steenbergen-bouw.nl www.steenbergen-bouw.nl
---	---