




KLEUREN SCHEMA

metselwerk : rood/geel genunaseerd
 tras : donkere voeg
 dakbedekking : herfskleur
 deuren : groen
 ramen : "
 kozijnen : beige
 dakranden : "

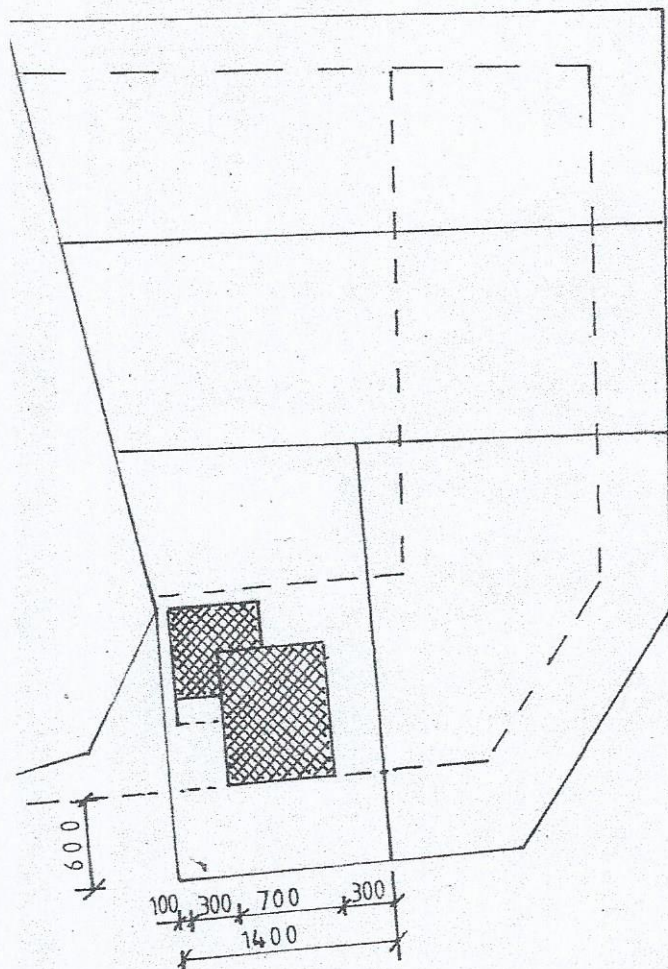

DE BREIDE 8

T'SOERLANT GEM. ZELHEM schaal 1: 500

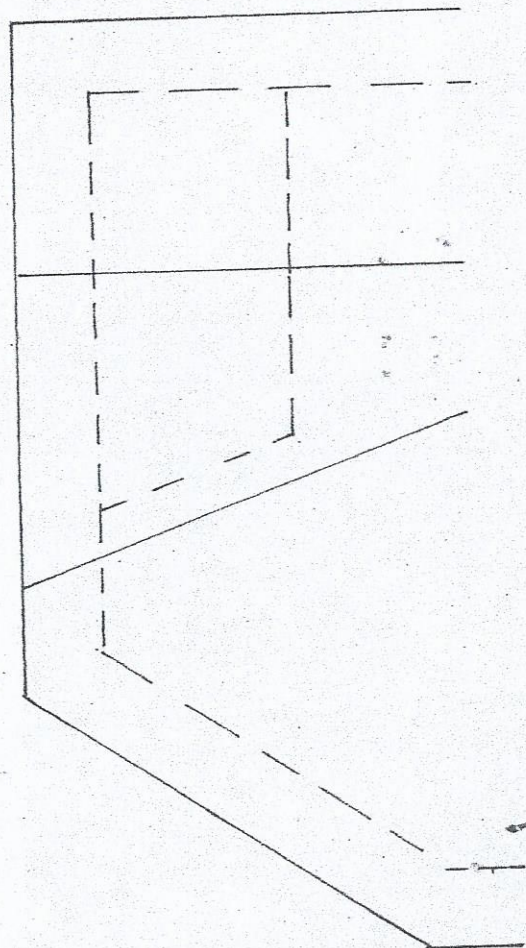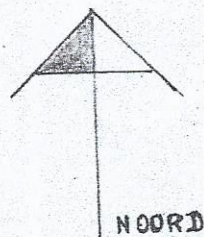

an: VRIJSTAAND WOONHUIS DE BREIDE "T'SOERLANT" ZELHEM

opdrachtg.: TH. J.W. GIEZEN De Breide 8 7021NK ZELHEM

et. TH.G.	0134-622613	gew.	25-08-2016	gew.		onderwerp: BESTEKTEKENING	blad: 1
zw.		gew.		gew.		schaal: 1:100 1:10	

PLAN CARPORT