

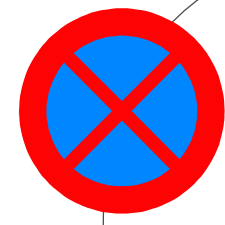
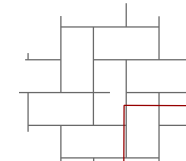


WERK IN UITVOERING



ANTONIO VIVALDISTRAAT

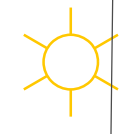


MARIA ANTONIA WALPURGISLAAN

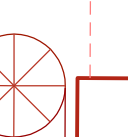

2 t/m 8

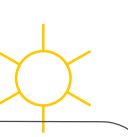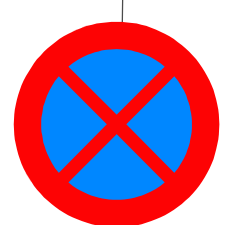

DE BOELELAAN

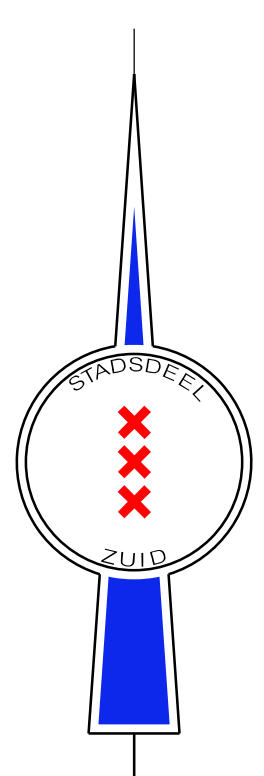

Stadsdeel Zuid

President Kennedylaan 923
1079 MZ Amsterdam

SECTOR :
Beheer

SCHAAL :
1:500

PROJECT :

Antonio Vivaldistraat

ONDERWERP :

Stopverboden

GET : P.Buijsman D.D. : 18-01-2016

GEC : L EN K :

REV : D.D. :

AANT. BL : BL. NR :

IMP./WATERP :

ONDERGROND :

PROJECTNR :

TEK NR :