




DETAL NR.	DATUM	A	B	C	D
<u>verificao</u>					
V1	22-07-2016	-	-	-	-
V2	22-07-2016	-	-	-	-
V3	22-07-2016	-	-	-	-
V4	22-07-2016	-	-	-	-
V5	22-07-2016	-	-	-	-

DETAIL NR.	DATUM	A	B	C	D
<u>horizontal</u> H1 H2	22-07-2016 22-07-2016	- -	- -	- -	- -

Project:	Verbouw / Uitbreiding kantoorgebouw aan de Fortstraat 2 te Halle.
Onderwerp:	Bestektekening, principedetails
Opdrachtgever:	Exploitatiemaatschappij J. ter Horst bv Aaltenseweg 58 7051 GV Varsseveld tel. (0315) 241 883
School:	1:10
Datum:	22 juli 2016
Getekend:	MP
Werknummer:	H306
Blaadnummer:	B-det.
	dd: *
	dd: *

Stationsweg 25
7061 CT Terborg
Tel. 0315-323070
Fax. 0315-326155

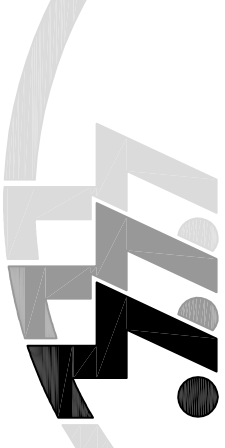


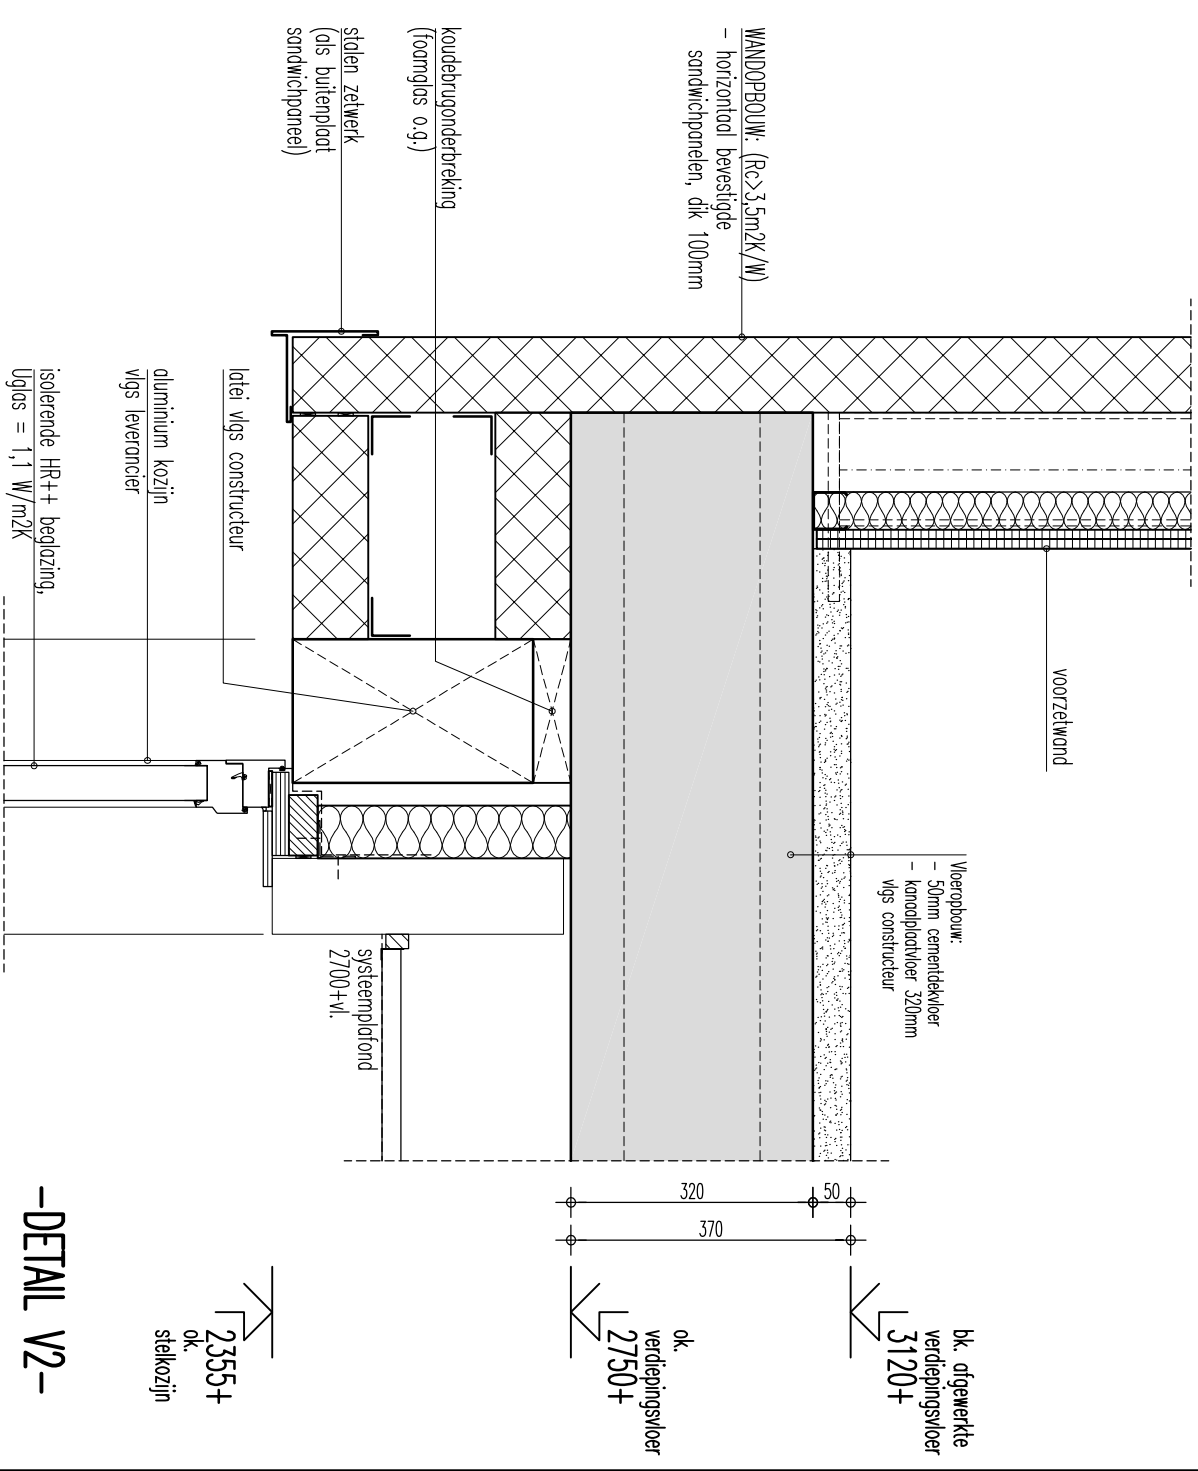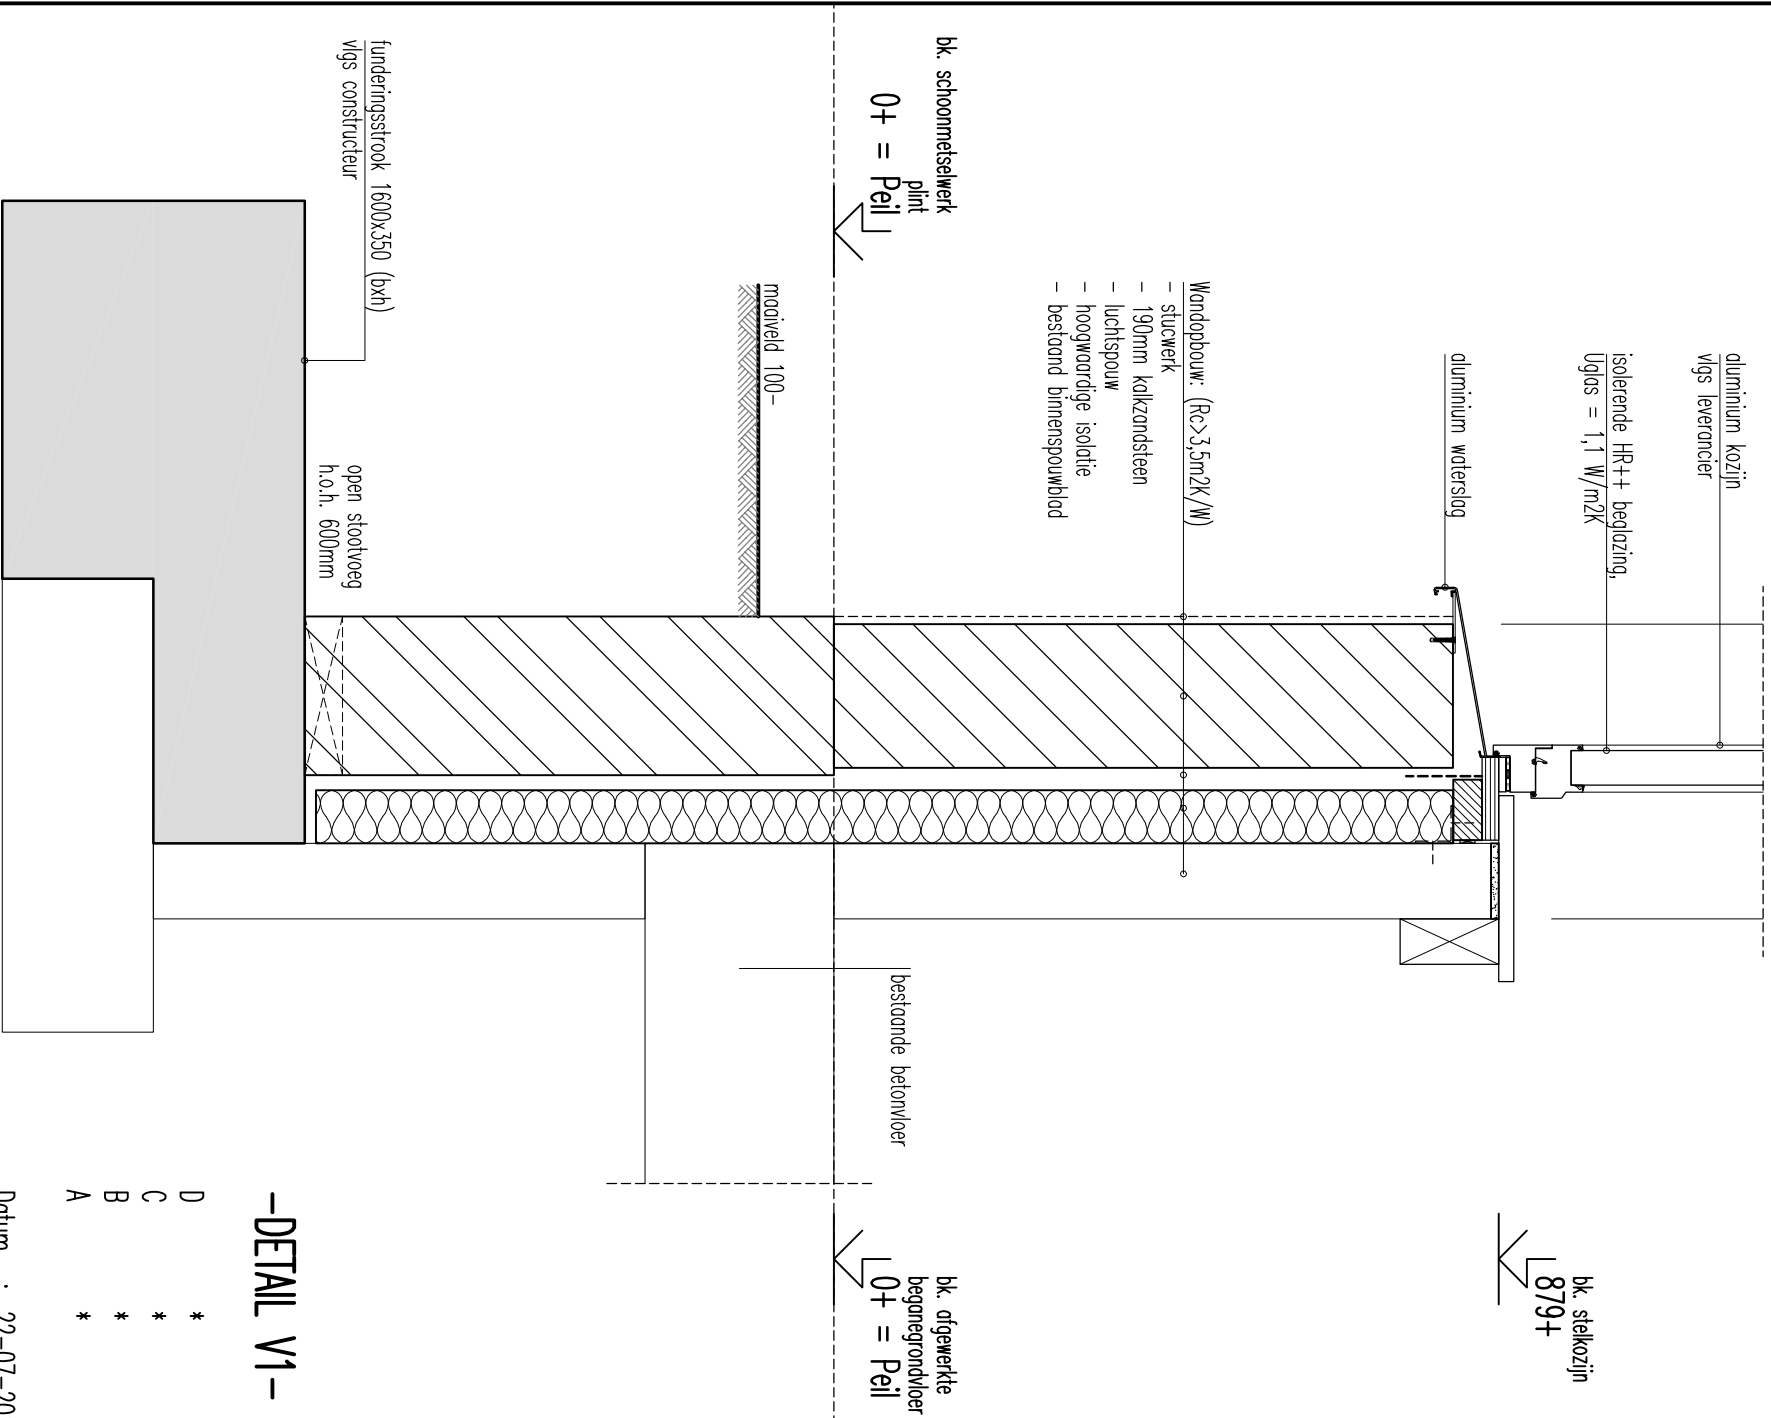

bestaande fundering i.h.w. te onderzoeken

Datum : 22-07-2016
Fase : Bestekfase
Schaal : 1:10
Werknr. : H306
Status : Definitief


Datum : 22-07-2016
Fase : Bestekfase
Schaal : 1:10
Werknr. : H306
Status : Definitief

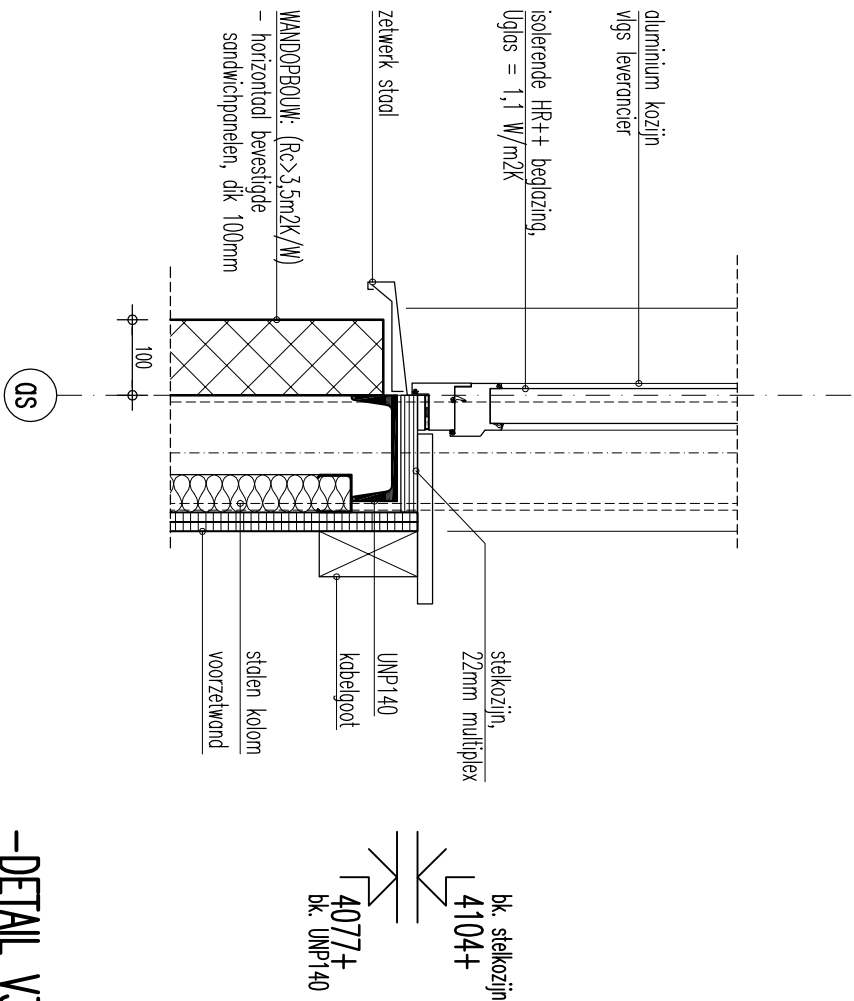

-DETAIL V3-

D *
C *
B *
A *


Datum : 22-07-2016
Fase : Bestekfase
Schaal : 1:10
Werknr. : H306
Status : Definitief

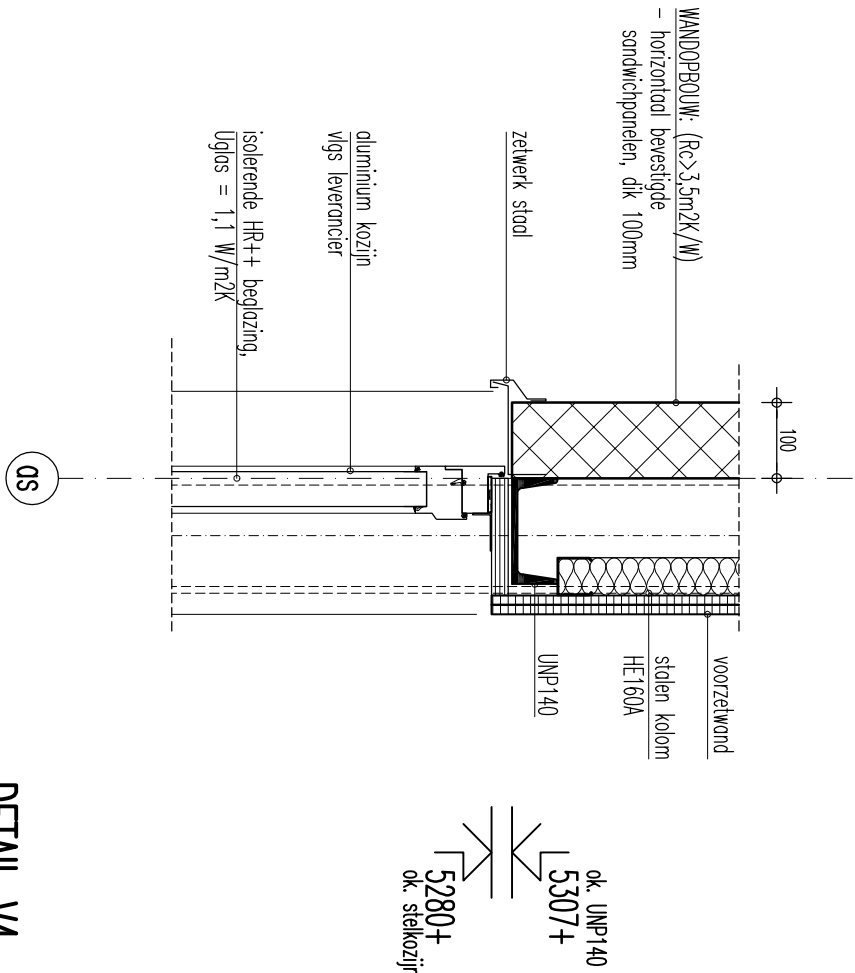

-DETAIL V4-

D *
C *
B *
A *


Datum : 22-07-2016
Fase : Bestekfase
Schaal : 1:10
Werknr. : H306
Status : Definitief

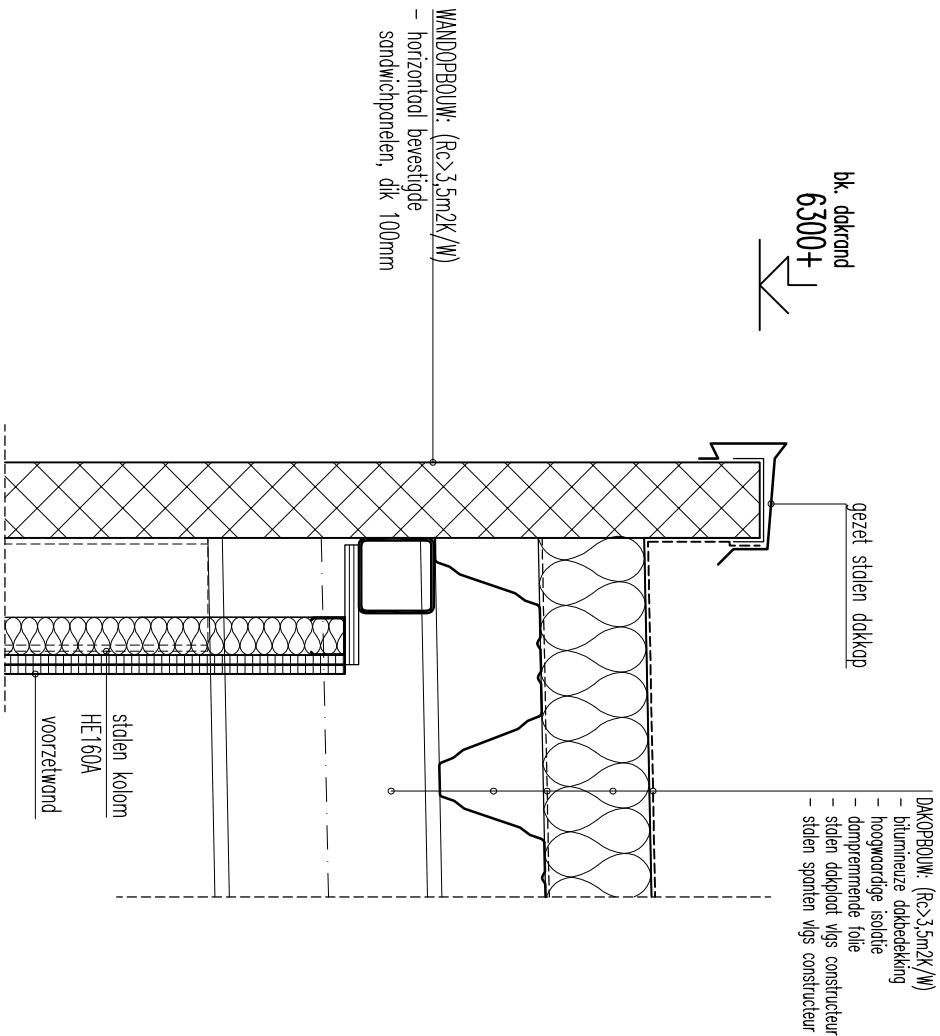

–DETAIL V5–

D	*
C	*
B	*
A	*


Datum : 22-07-2016
Fase : Bestekfase
Schaal : 1:10
Werknr. : H306
Status : Definitief

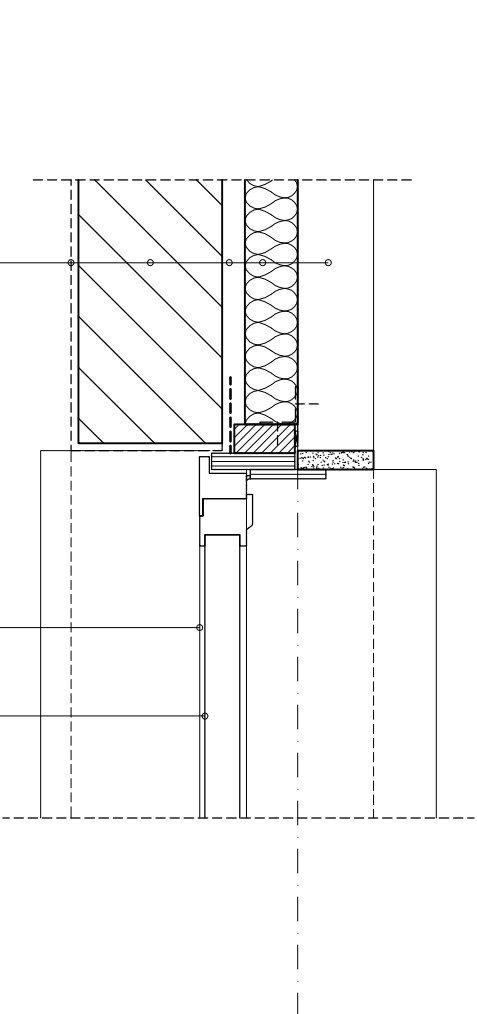

-DETAIL H1-

D	*
C	*
B	*
A	*

Datum : 22-07-2016
Fase : Bestekfase
Schaal : 1:10
Werknr. : H306
Status : Definitief

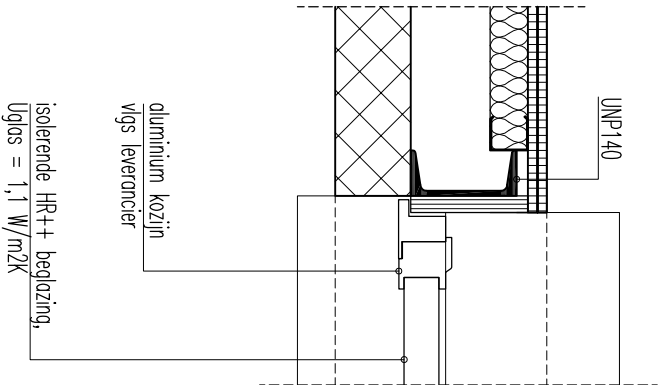

-DETAIL H2-

D	*
C	*
B	*
A	*

Datum : 22-07-2016
Fase : Bestekfase
Schaal : 1:10
Werknr. : H306
Status : Definitief