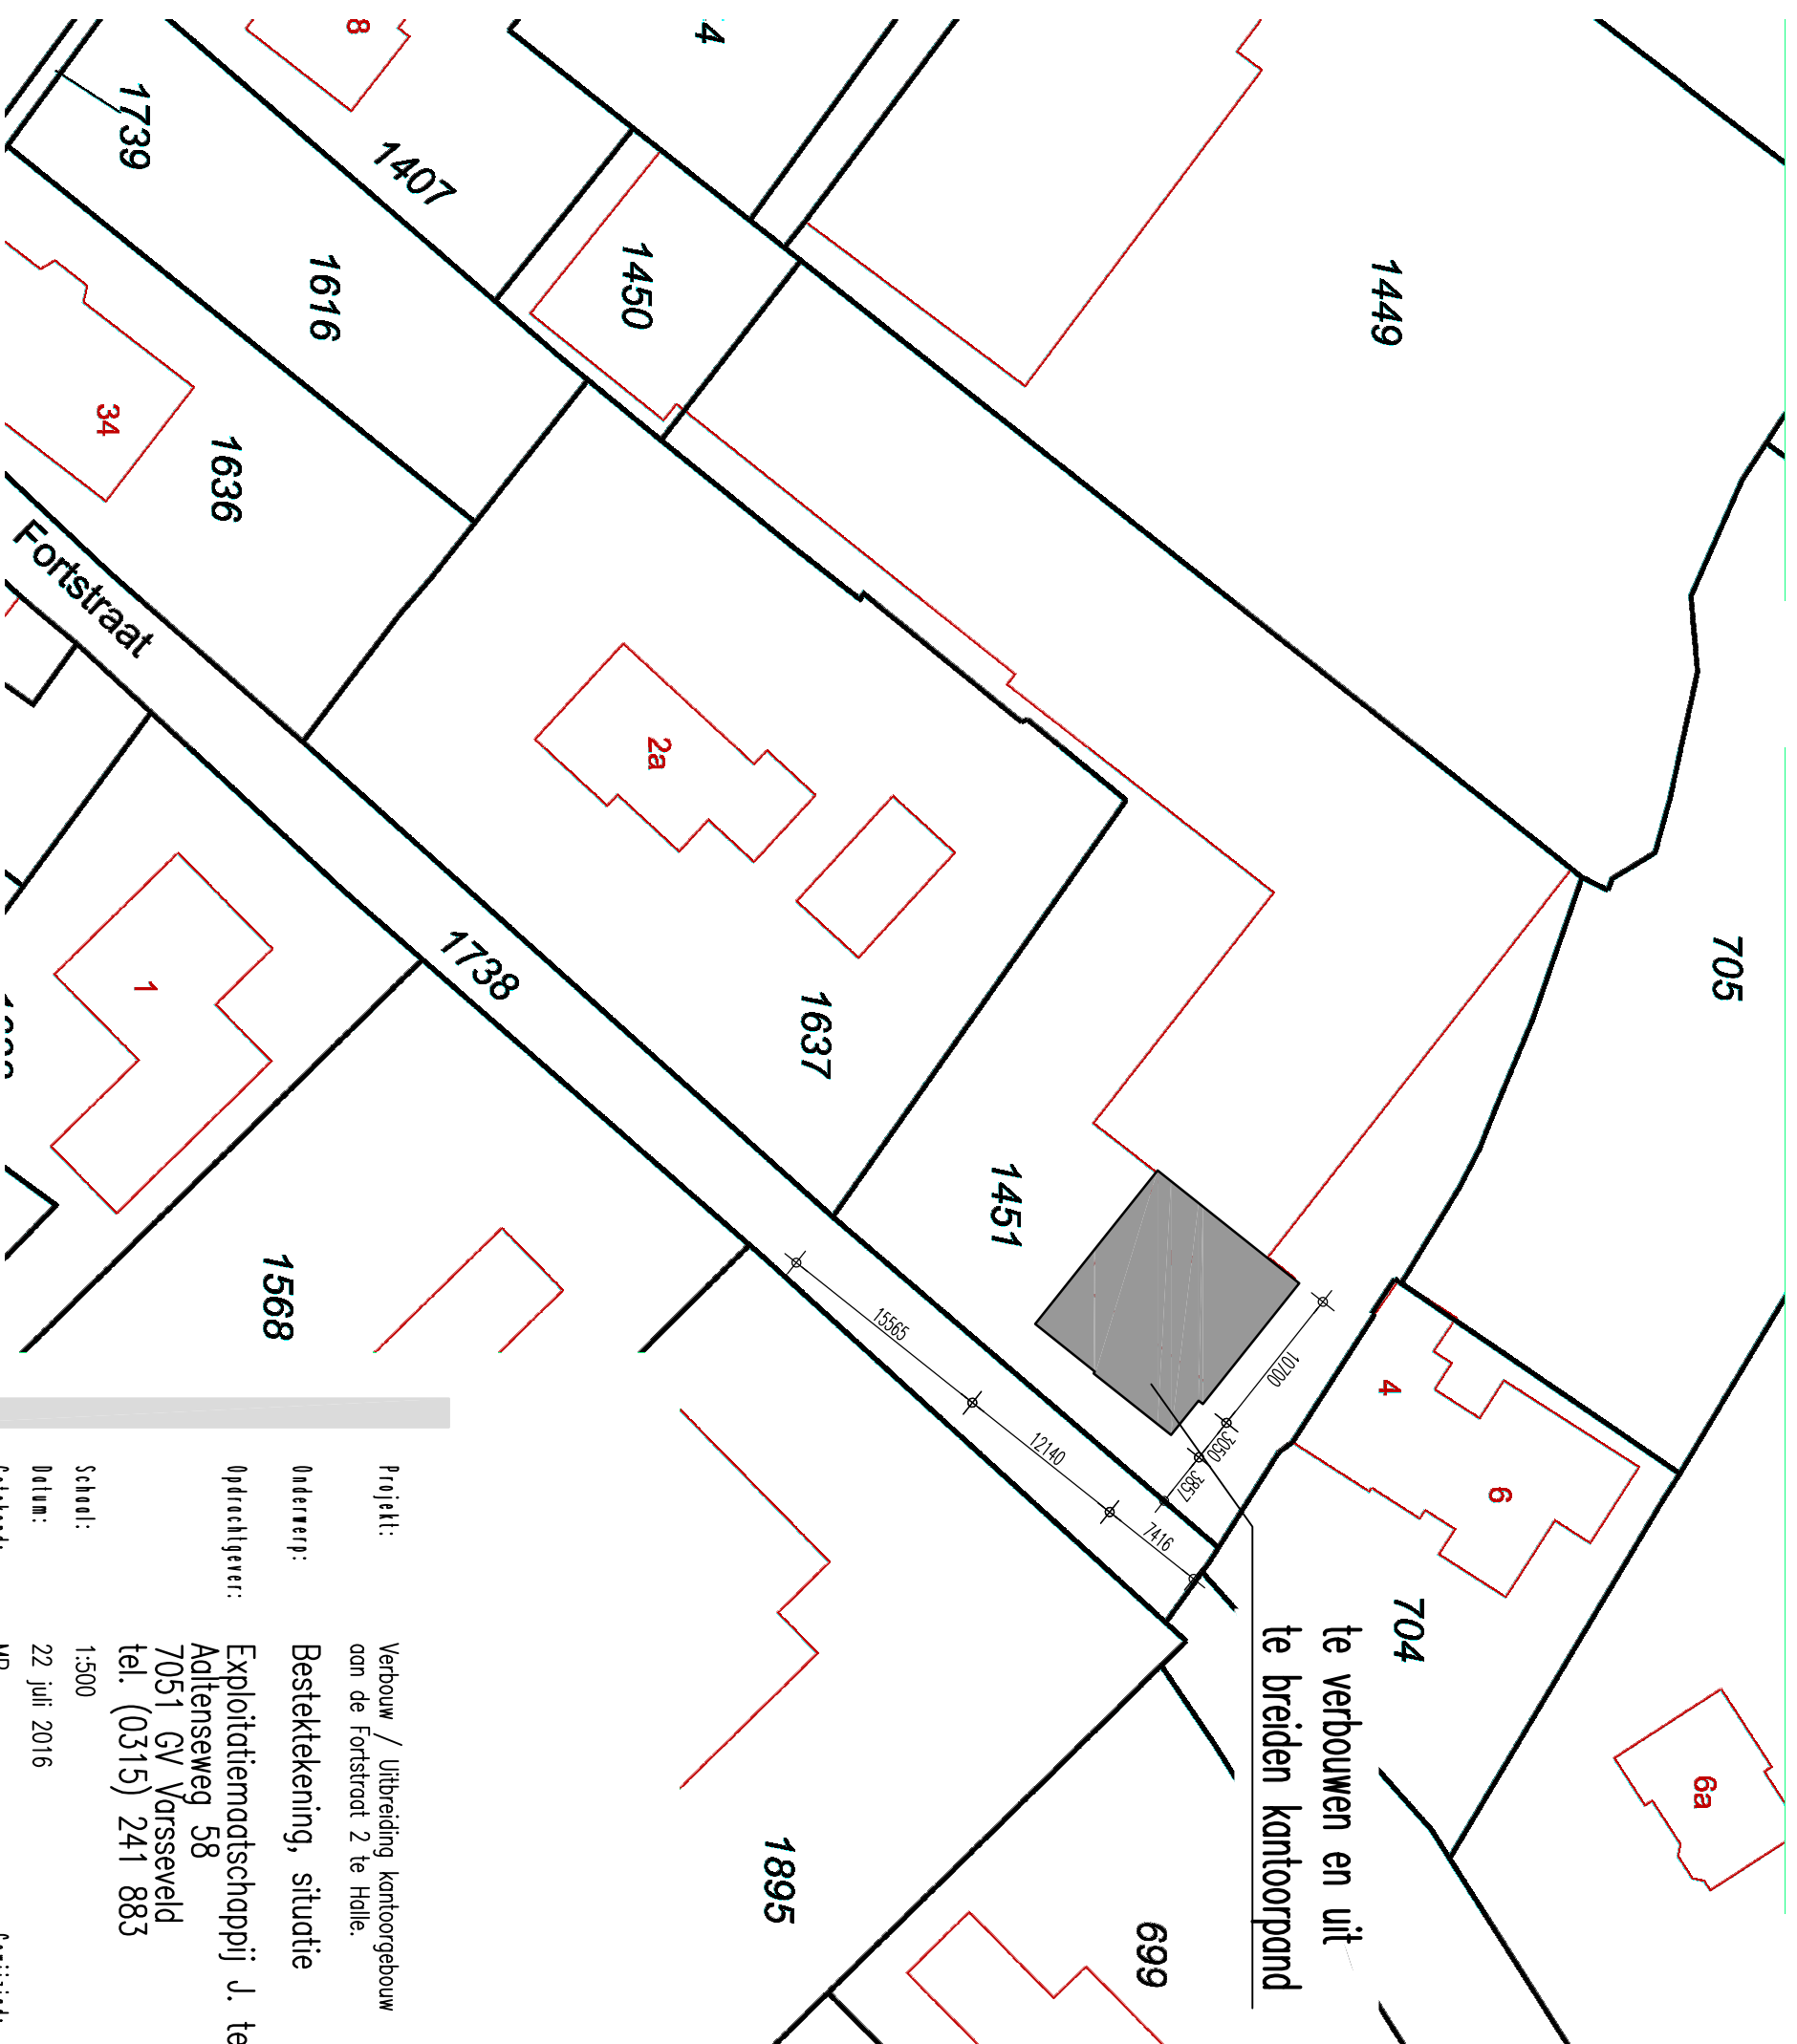


SITUATIE

kadastraal bekend bestemmingsplan sectie - nummer plaatselijk bekend schaal	Zelhem (Bronckhorst) D - 1451 Fortstraat 2 te Halle 1:500
---	--

Project: Verbouw / Uitbreiding kantoorgebouw

Onderwerp: Bestektekening, situatie

Opdrachtgever: Exploitiatiemaatschappij J. ter Horst bv
Aaldenseweg 58
7051 GV Varsseveld
tel. (0315) 241 883

School: 1:500

Datum: 22 juli 2016

Getekend: MP Gewijzigd: *

Werknummer: H306

dd: *

Bldnummer:	B-sit.
dd:	*

ERS
architekten bna

Stationsweg 25
7061 CT Terborg
Tel. 0315-323070
Fax 0315-326155

SITUATION

File: H306-MP_B-sit.dwg

CAD-tekening, GEEN handmatige wijzigingen toegestaan