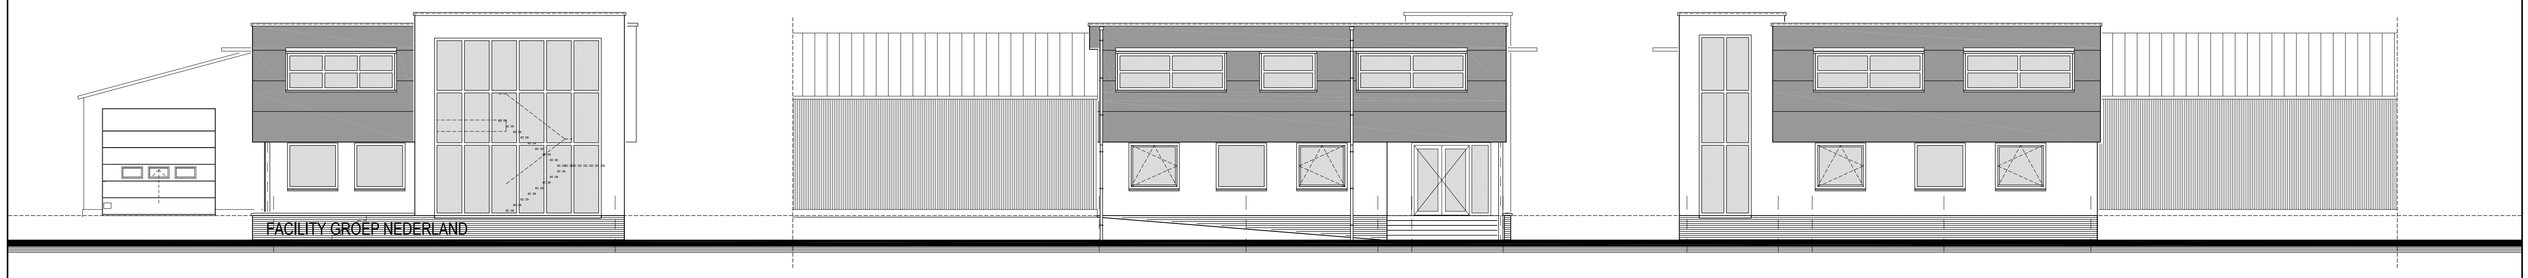

VOORGEVEL

LINKER ZIJGEVEL

RECHTER ZIJGEVEL

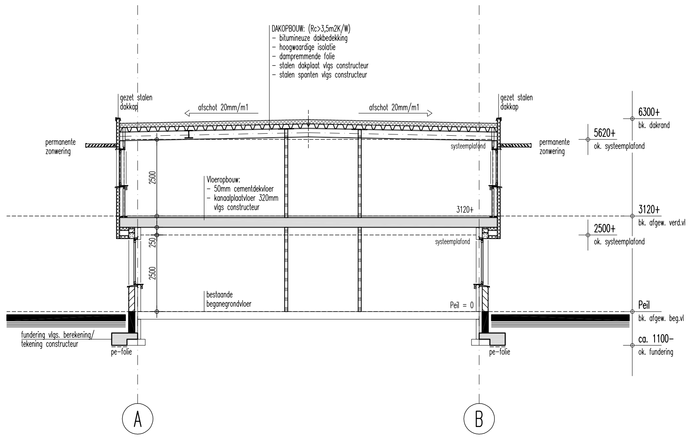

DOORSNEDE A–A

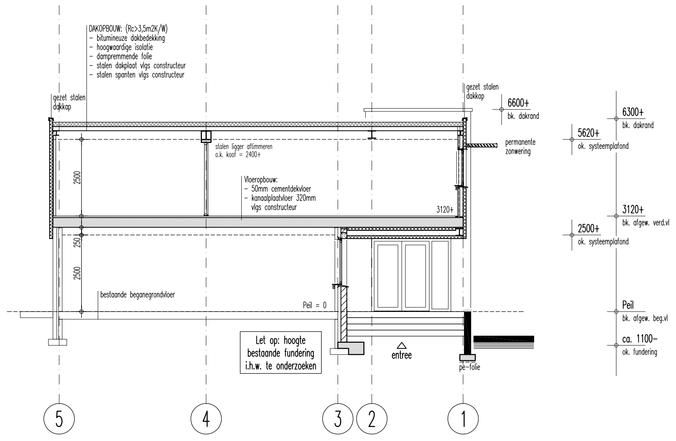

DOORSNEDE B–B

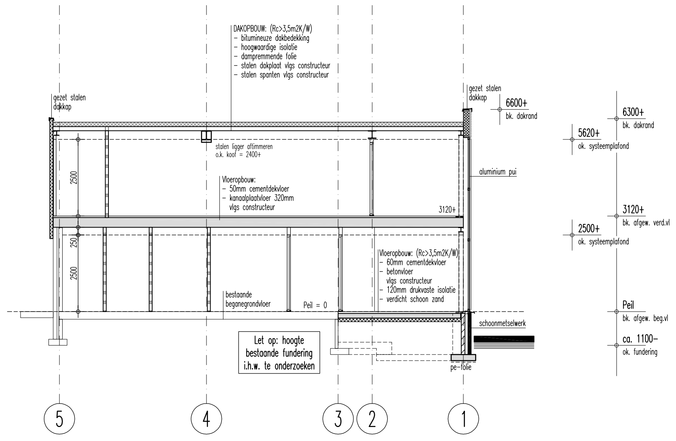

DOORSNEDE C–C

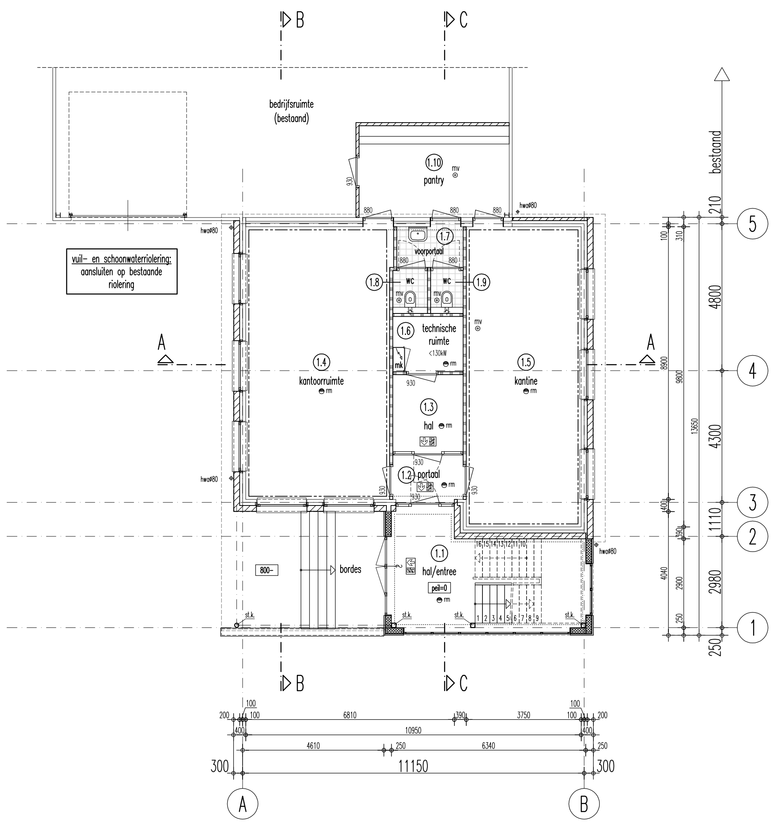

BEGANEGROND

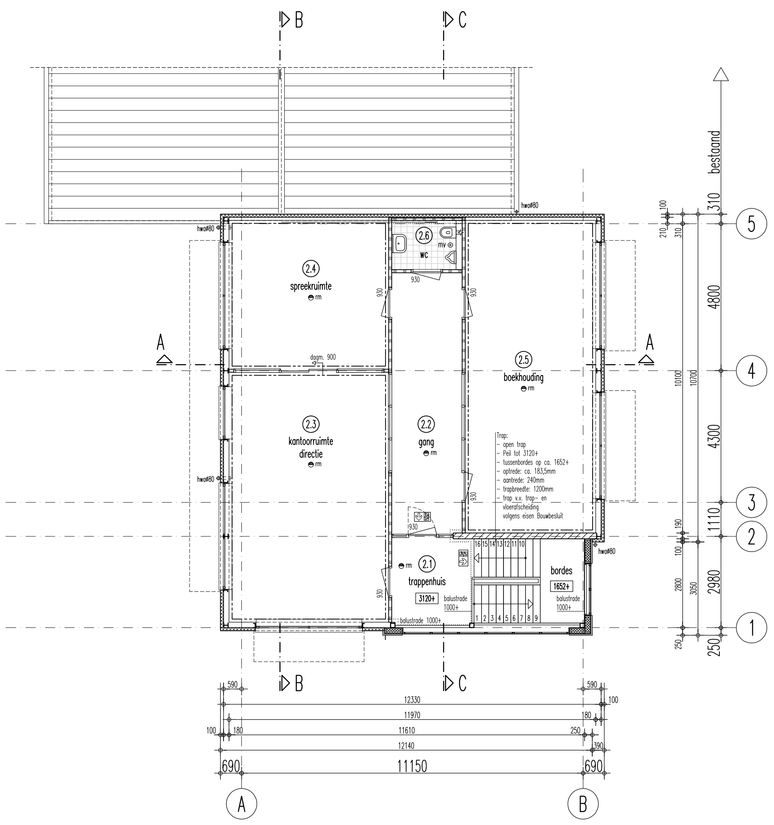

VERDIEPING

RENVOOI

Materialen:
- = beton
- = kalkzandsteen
- = metal–stud wand
- = HSB–wand
- = schoonmetselwerk
- = isolatiemateriaal

Overig:
- = gebruiksoppervlak
- = verblijfsgebied

Brandveiligheid:
- = pictogram met aanduiding 'vluchtrichting rechtdoor of naar beneden'
- = pictogram met aanduiding 'veranderingrichting van de vluchtrichting'
- = (buiten)deur welke zonder sleutel geopend dient te worden
- = zelfsluitende deur
- = rookmelder, vlgs NEN 2535
- = handbrandblusser
- = brandslanghaspel

BRANDVEILIGHEID

Compartimenten:
– het gehele gebouw vormt één brandcompartiment <2000m2 (bestaande bouw)

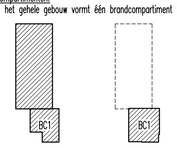

Begaanegrond Verdieping

GEBRUIKSFUNCTIES

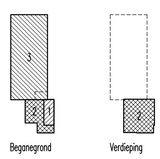

Begaanegrond Verdieping

Gebruiksfuncties:
1: Bijeenkomstfunctie
2: Kantoorfunctie (max. 1 pers. per 12m2 GO)
3: Industriefunctie (bestaand) (max. 1 pers. per 30m2 GO)

KLEURENSTAAT

Onderdeel:	Materiaal:	Kleur:
Onderbouw:		
metselwerk	baksteen, waalformaat	antraciet
muurafdekker entree	prefab beton	naturel
buitentrap entree	prefab beton	naturel
buitenplafond entree	hout / sandwich	grijswit
onderbouw + trappenhuis	stucwerk	grijswit
Bovenbouw:		
zetwerk	gezet staal	RAL 7016, antracietgrijs
dakrand	gezet staal	RAL 7016, antracietgrijs
zonneroosters	aluminium	RAL 7016, antracietgrijs
dakbedekking	bitumineus	antraciet
Algemeen:		
kozijnen	aluminium	RAL 7016, antracietgrijs
raamdorpels	aluminium / staal	RAL 7016, antracietgrijs
draaiende delen	aluminium	RAL 7016, antracietgrijs
staalconstructie buiten (zichtwerk)	staal, verzinkt + coating	grijswit

DE ALGEMEEN TE HANTEREN (BOUWBESLUIT)TEKSTEN, TOETSING BRANDVEILIGHEID, EN TOEGANGKELIJHEIDSSECTOREN ZJN UITGEWERKT OP BLADNR. B–alg. DE TOETSING VERBLIJFSGEBIEDEN, LUCHTVERVERSING, DAGLICHTTOETREDING EN ENERGIEPRESTATIE ZJN UITGEWERKT IN EEN SEPARATE BEREKENING EN VORMEN ÉÉN GEHEEL MET DE BESTEKTEKENINGEN

ALLE INSTALLATIETECHNISCHE VOORZIENINGEN UITVOEREN VOLGENS BEREKENING EN TEKENING INSTALLATEUR

ALLE HOUT–, BETON–, EN STAALCONSTRUCTIES UITVOEREN VOLGENS BEREKENING EN TEKENING CONSTRUCTEUR

Projekt:	Verbouw / Uitbreiding kantoorgebouw aan de Fortstraat 2 te Halle.
Onderwerp:	Bestektekening, gevels, doorsn. en plattegronden
Opdrachtgever:	Exploitatiemaatschappij J. ter Horst bv Aaltenseweg 58 7051 GV Varsseveld tel. (0315) 241 883
Schaal:	1:100
Datum:	22 juli 2016
Getekend:	MP — Gewijzigd: *
Werknummer:	H306 — dd: * — dd: *
Bladnummer:	B–01 — dd: * — dd: *

ERS architekten bna
Stationsweg 25
7061 CT Terborg
Tel.0315–323070
Fax.0315–326155

File: H306–MP_B.dwg

CAD–tekening, GEEN handmatige wijzigingen toegestaan