


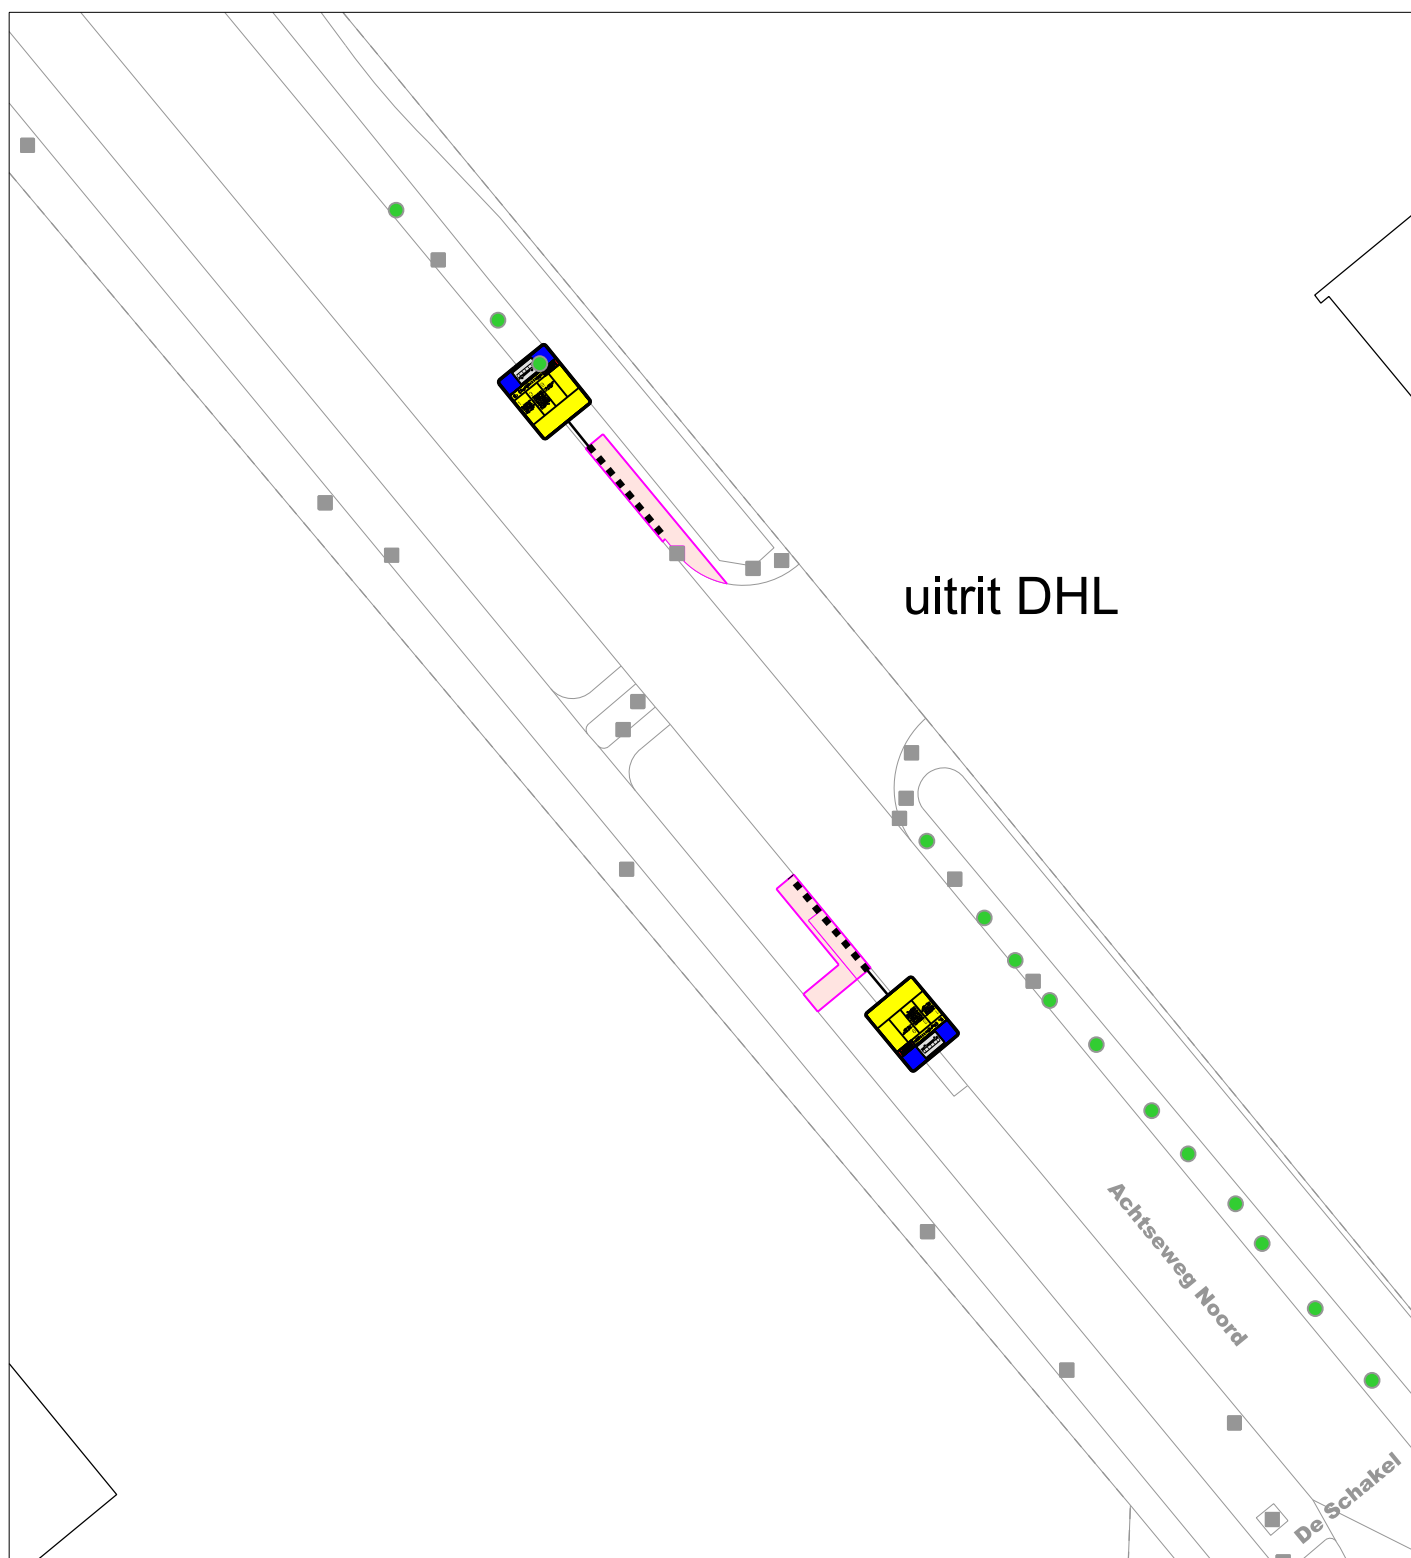

EINDHOVEN

sector:

Ruimtelijke Expertise

afdeling:

Verkeer en Milieu

aanpassing lijnvoering 2016

halte Achtseweg Noord

Implementatie concessie 2009 Eindhoven

projectnr: 565-00

datum: 20-07-16

status: Schets Ontwerp

document code:

wijzigingsdata

formaat: A4

get.: Richard Gielen

sequence: 0

VKO-20160056

1

schaal: 1 : 500

gez.:

model:


ST 1_1

2

3

4

5

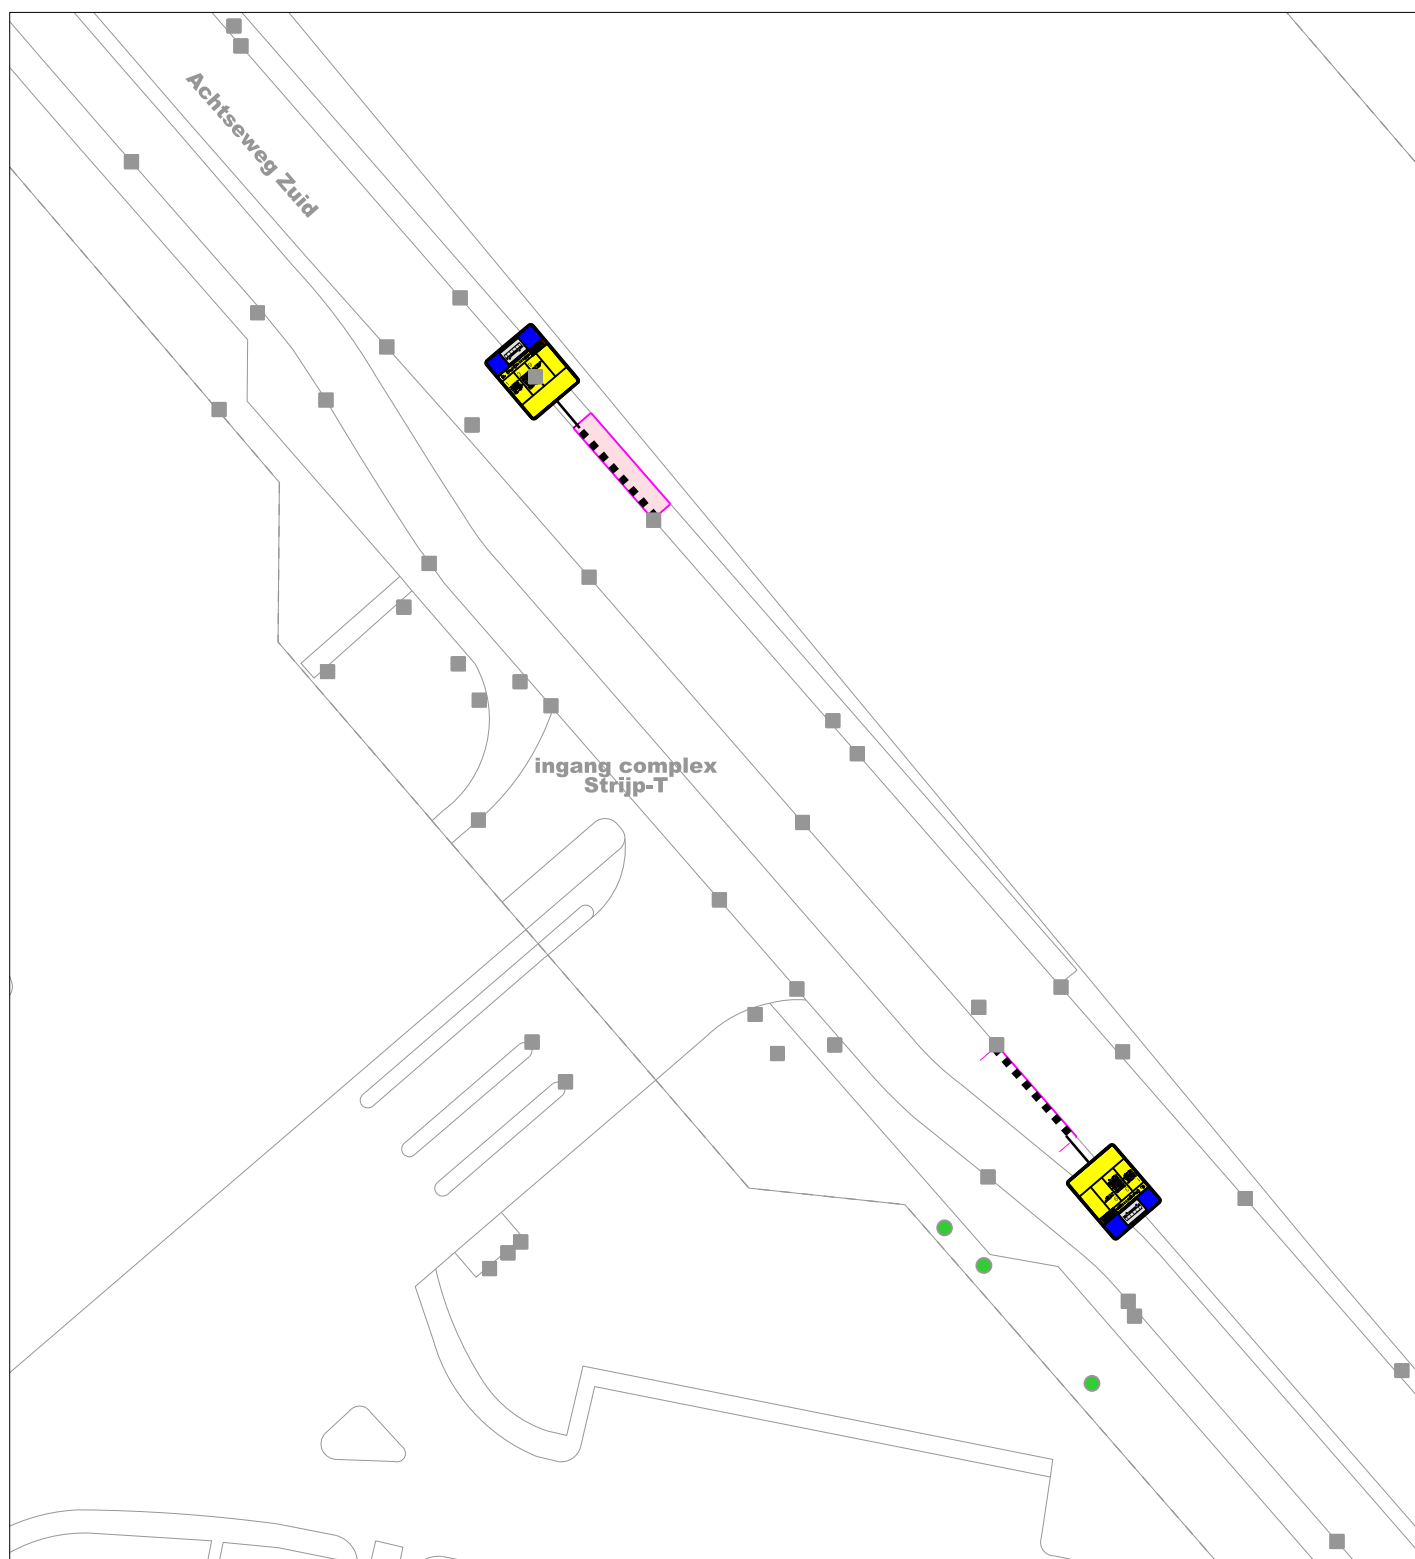

EINDHOVEN

sector:

Ruimtelijke Expertise

afdeling:

Verkeer en Milieu

aanpassing lijnvoering 2016

halte Achtseweg Zuid - complex Strijp-T

Implementatie concessie 2009 Eindhoven

projectnr: 565-00

datum: 26-08-2016

status: Schets Ontwerp

formaat: A4

get.: Richard Gielen

sequence: 0

schaal: 1 : 500

gez.:



document code:


VKO-20160056

model:

ST 1_1

wijzigingsdata

1
2
3
4
5

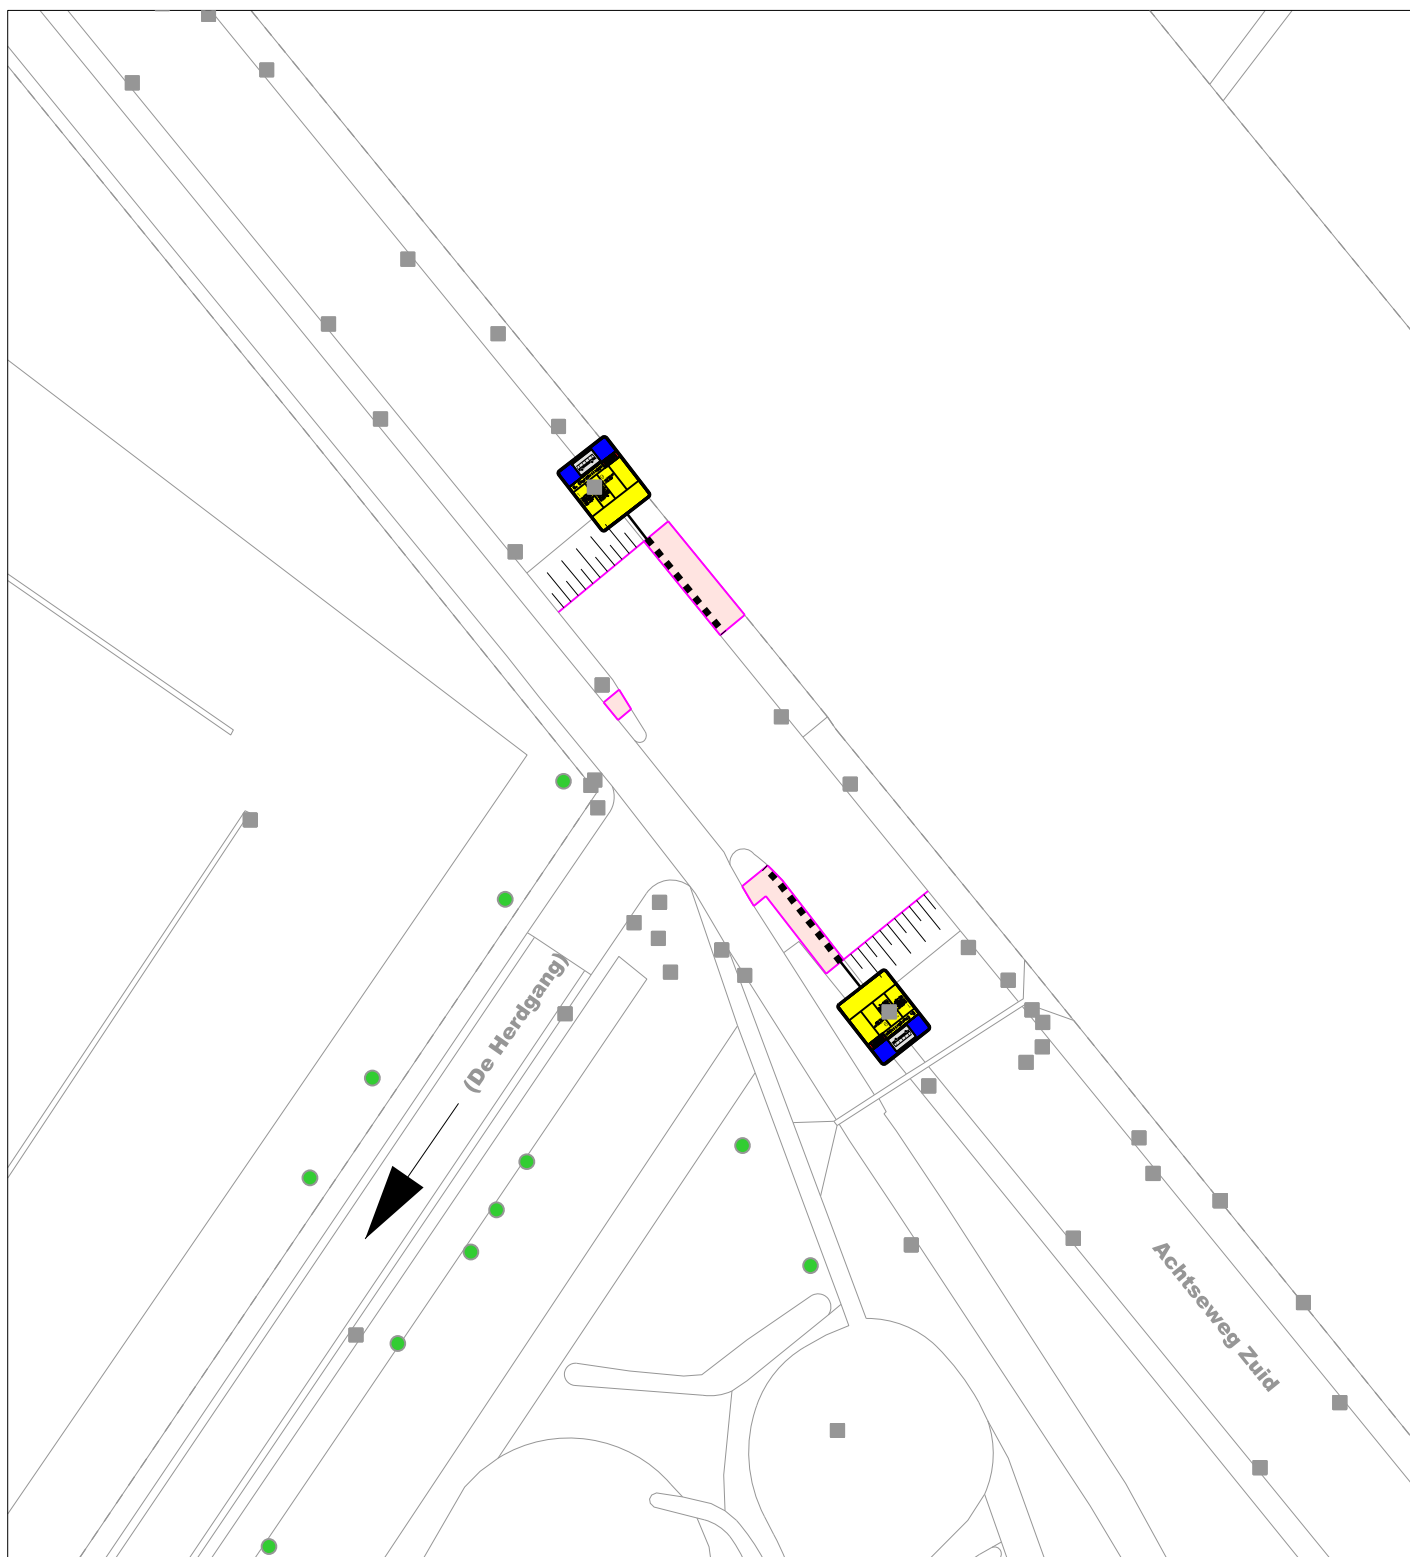

EINDHOVEN

sector:

Ruimtelijke Expertise

afdeling:

Verkeer en Milieu

aanpassing lijnvoering 2016

halte De Herdgang

Implementatie concessie 2009 Eindhoven

projectnr: 565-00

datum: 20-07-16

status: Schets Ontwerp

formaat: A4

get.: Richard Gielen

sequence: 0

schaal: 1 : 500

gez.:

document code:

VKO-20160056

model:

ST 1_1

wijzigingsdata

1
2
3
4
5

Galvano

6/N01

8

De Schakel

De Schakel



EINDHOVEN

sector:

Ruimtelijke Expertise

afdeling:

Verkeer en Milieu

halte De Schakel - Truckstop 8
Implementatie concessie 2009 Eindhoven

projectnr: 565-00

datum: 20-07-16

status: Schets Ontwerp

formaat: A4

get.: Richard Gielen

sequence: 0

schaal: 1 : 500

gez.:

document code:


VKO-20160056

model:

ST 1_1

wijzigingsdata

1
2
3
4
5

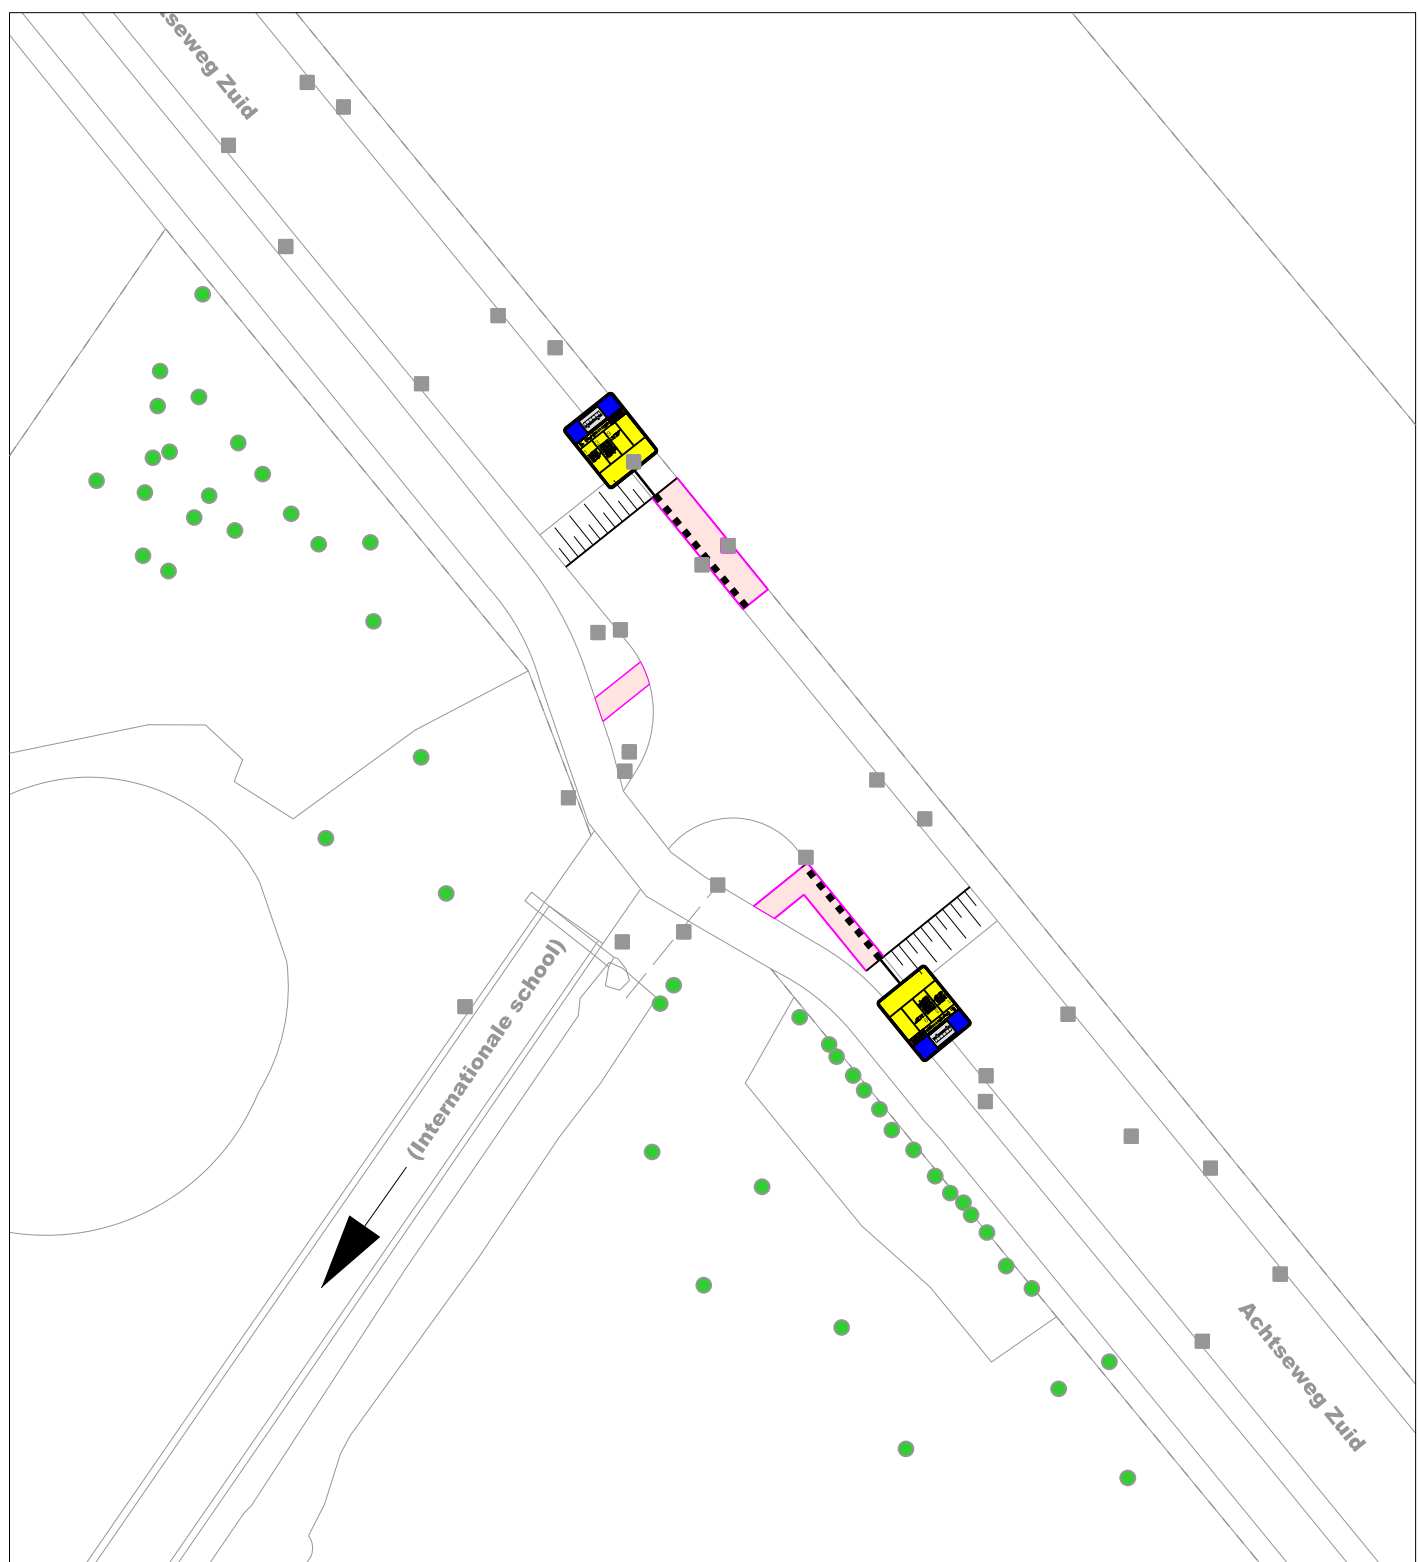

EINDHOVEN

sector:

Ruimtelijke Expertise

afdeling:

Verkeer en Milieu

aanpassing lijnvoering 2016

halte ISE

Implementatie concessie 2009 Eindhoven

projectnr: 565-00

datum: 20-07-2016

status: Schets Ontwerp

document code:

wijzigingsdata

formaat: A4

get.: Richard Gielen

sequence: 0

VKO-20160056


model:

schaal: 1 : 500

gez.:

ST 1_1

1
2
3
4
5

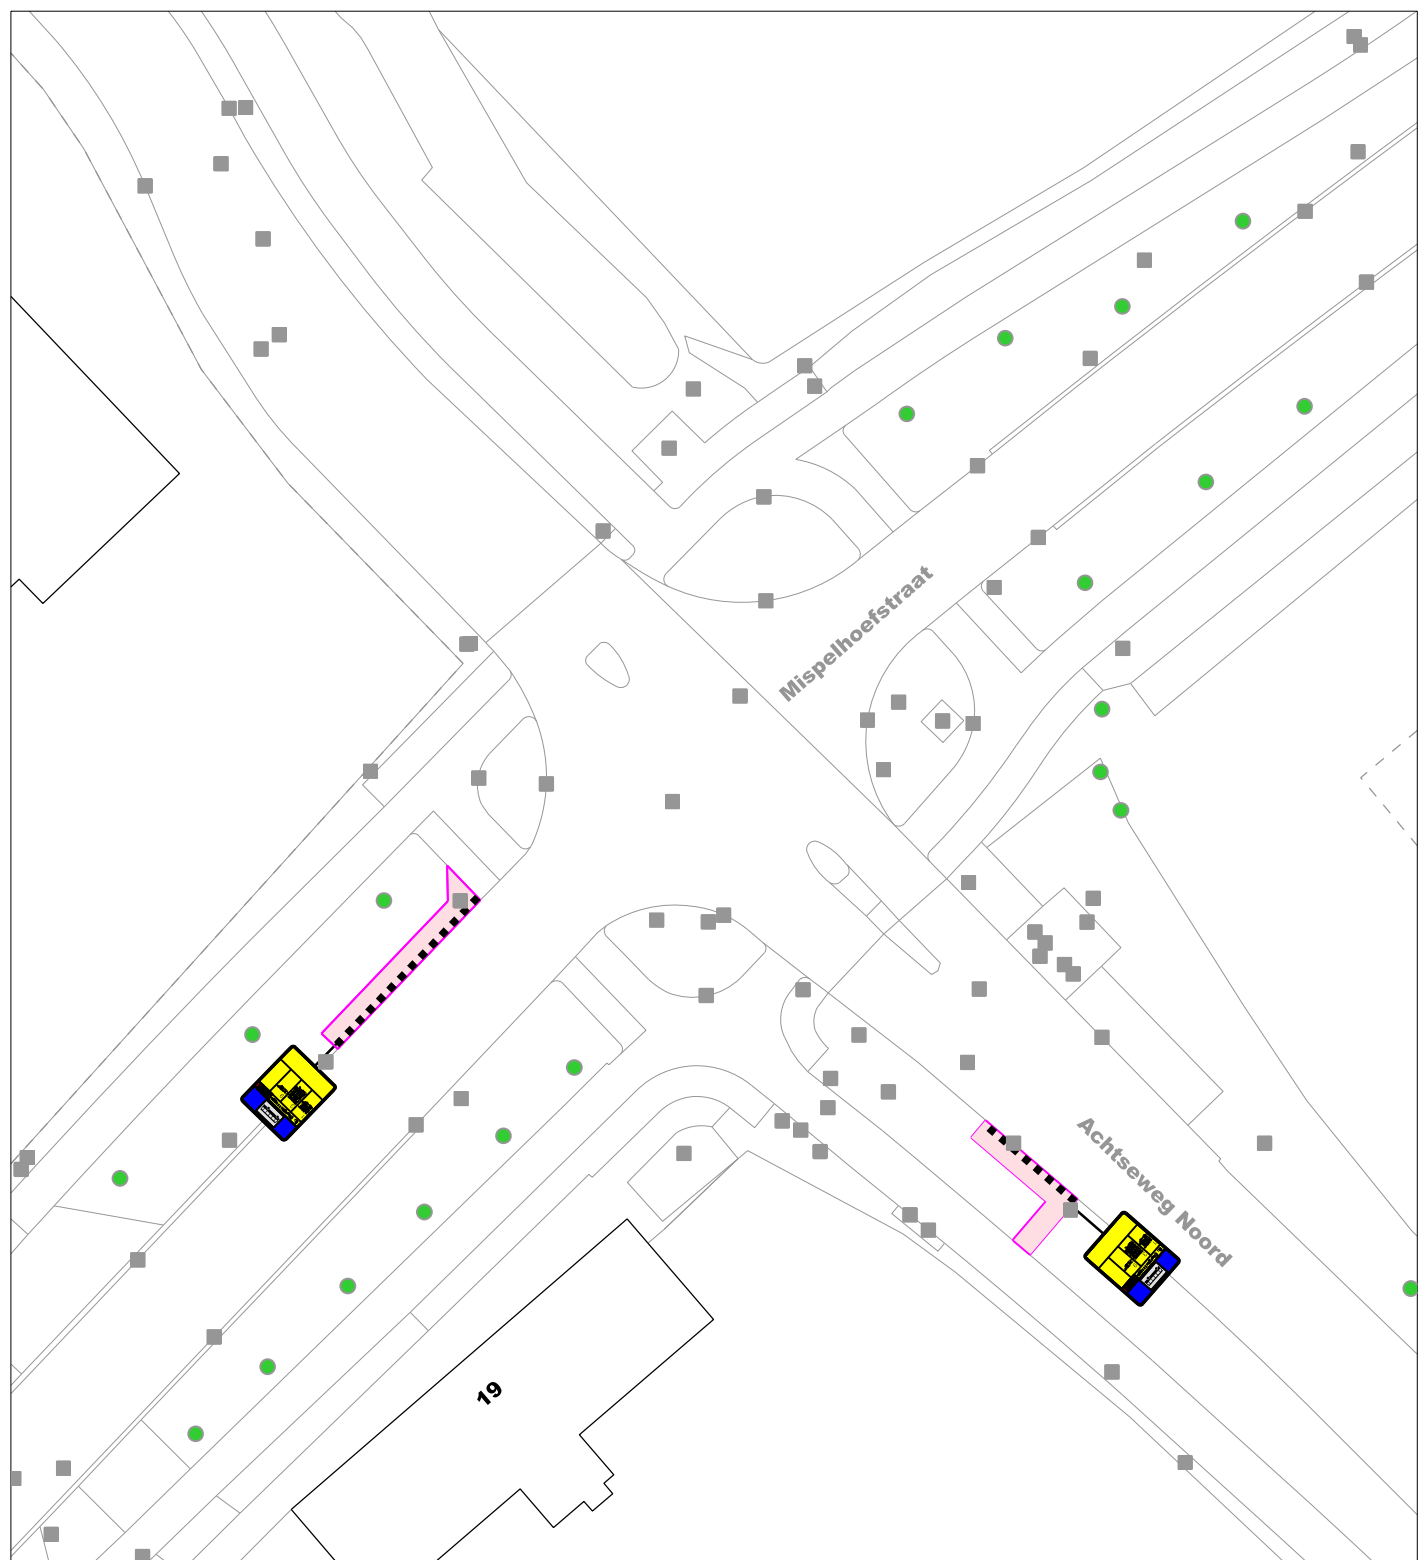

EINDHOVEN

sector:

Ruimtelijke Expertise

afdeling:

Verkeer en Milieu

aanpassing lijnvoering 2016

halte Mispelhoefstraat - Achtseweg Noord
Implementatie concessie 2009 Eindhoven

projectnr: 565-00

datum: 20-07-2016

status: Schets Ontwerp

document code:

wijzigingsdata

formaat: A4

get.: Richard Gielen

sequence: 0

VKO-20160056

1

schaal: 1 : 500

gez.:

model:


ST 1_1

2

3

4

5

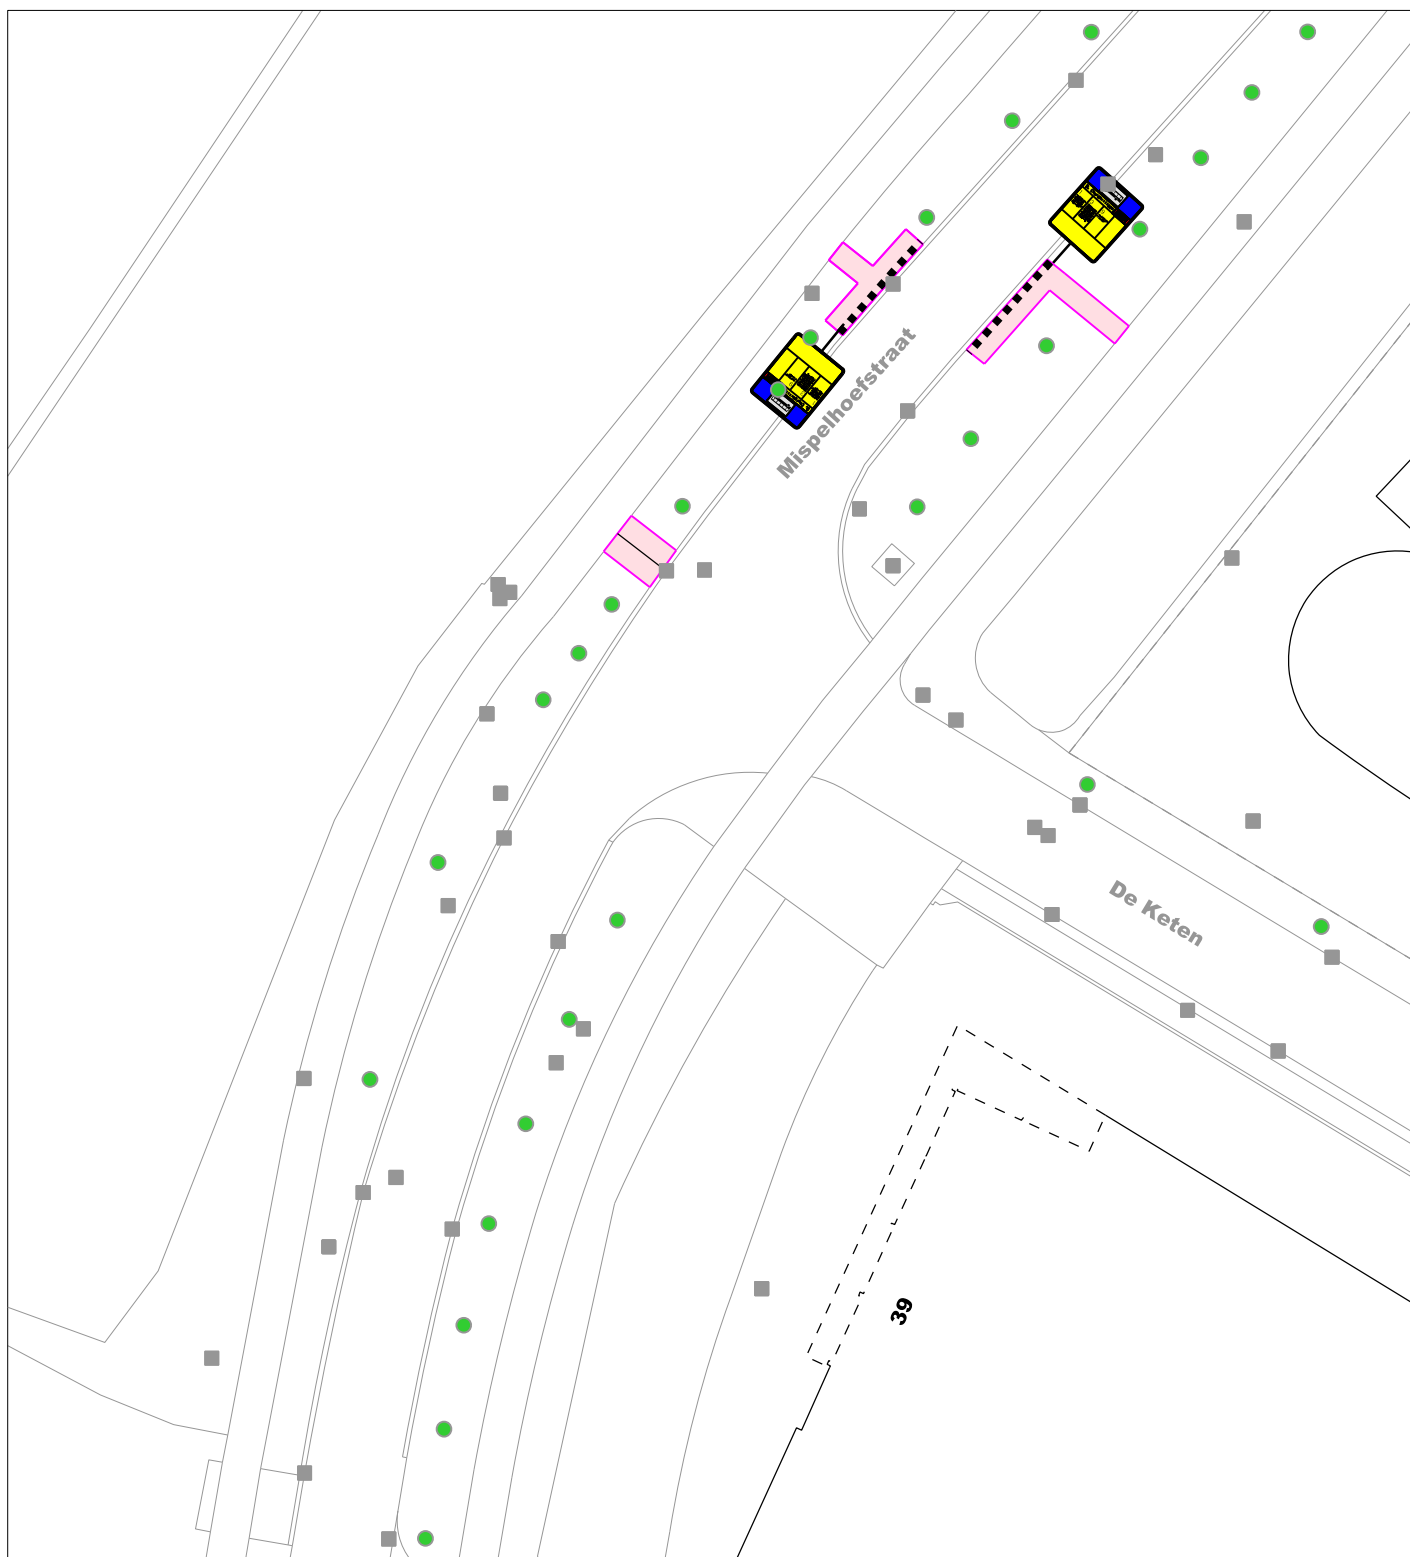

EINDHOVEN

sector:

Ruimtelijke Expertise

afdeling:

Verkeer en Milieu

aanpassing lijnvoering 2016

halte Mispelhoefstraat - De Ketten

Implementatie concessie 2009 Eindhoven

projectnr: 565-00

datum: 20-07-2016

status: Schets Ontwerp

formaat: A4

get.: Richard Gielen

sequence: 0

schaal: 1 : 500

gez.:

document code:


VKO-20160056

model:

ST 1_1

wijzigingsdata

1
2
3
4
5

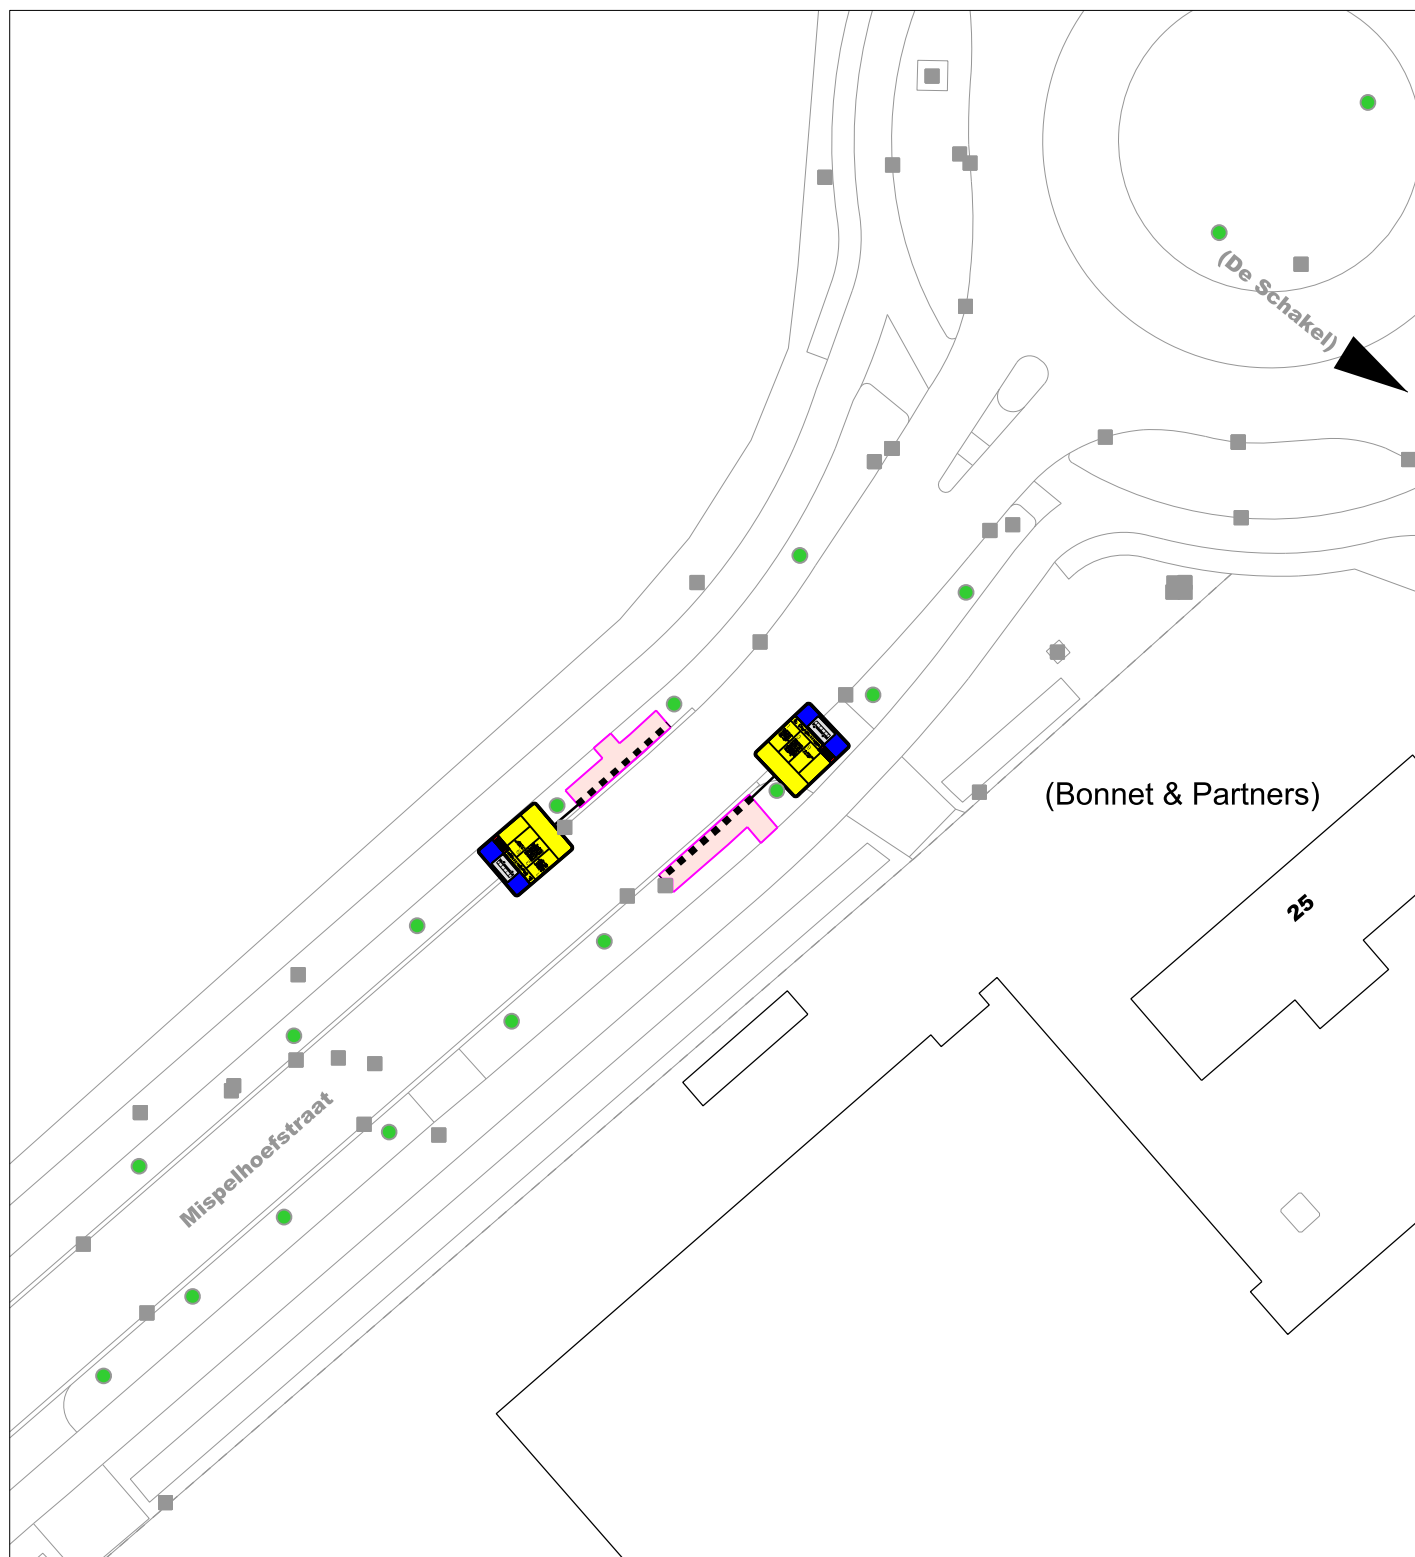

EINDHOVEN

sector:

Ruimtelijke Expertise

afdeling:

Verkeer en Milieu

aanpassing lijnvoering 2016

halte Mispelhoefstraat - De Schakel

Implementatie concessie 2009 Eindhoven

projectnr: 565-00

datum: 20-07-2016

status: Schets Ontwerp

formaat: A4

get.: Richard Gielen

sequence: 0

schaal: 1 : 500

gez.:

document code:


VKO-20160056

model:

ST 1_1

wijzigingsdata

1
2
3
4
5

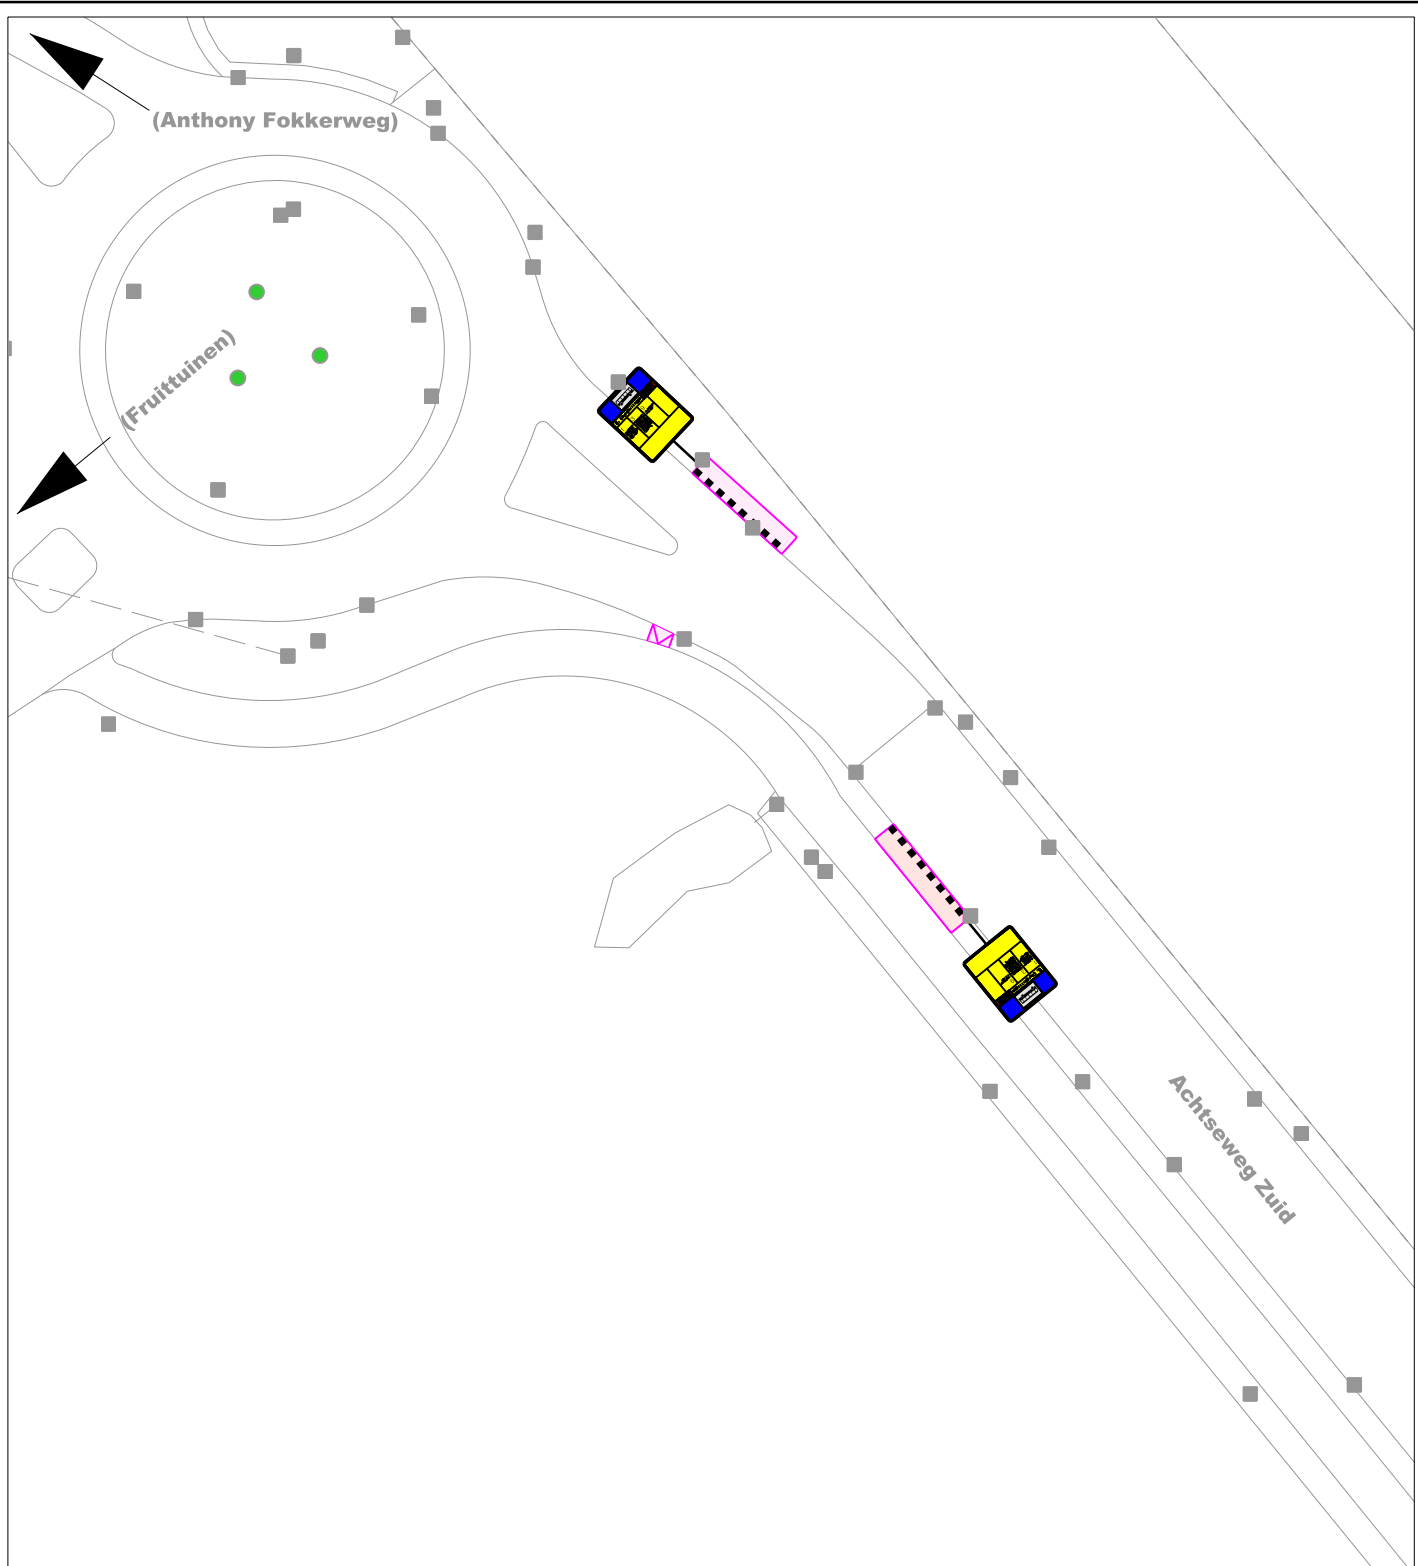

EINDHOVEN

sector:

Ruimtelijke Expertise

afdeling:

Verkeer en Milieu

aanpassing lijnvoering 2016

halte Philips Fruittuin

Implementatie concessie 2009 Eindhoven

projectnr: 565-00

datum: 20-07-2016

status: Schets Ontwerp

document code:

wijzigingsdata

formaat: A4

get.: Richard Gielen

sequence: 0

VKO-20160056

1

model:

2

schaal: 1 : 500


gez.:

ST 1_1

3

4

5

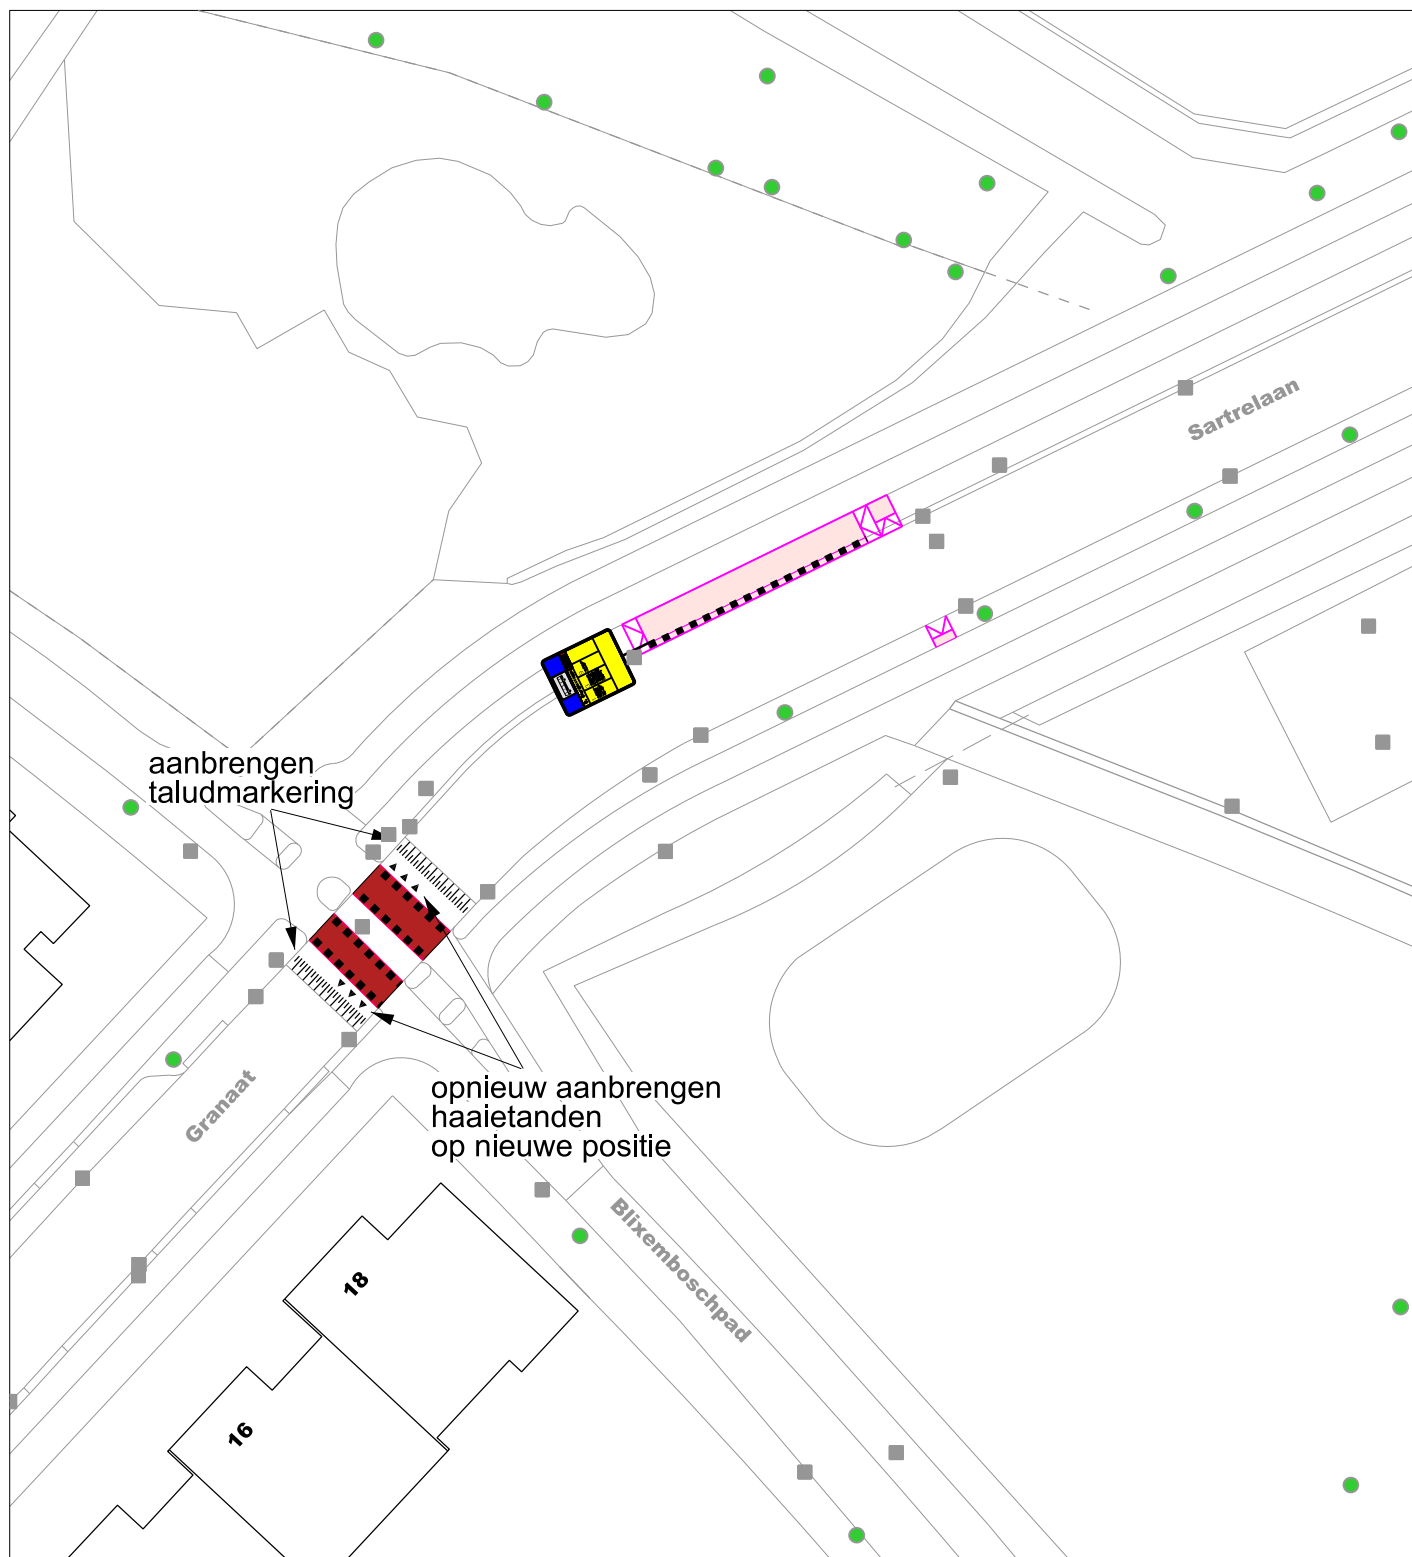

EINDHOVEN

sector:

Ruimtelijke Expertise

afdeling:

Verkeer en Milieu

aanpassing lijnvoering 2016

halte Smaragd

Implementatie concessie 2009 Eindhoven

projectnr: 565-00

datum: 20-07-2016

status: Schets Ontwerp

formaat: A4

get.: Richard Gielen

sequence: 0

schaal: 1 : 500

gez.:

document code:


VKO-20160056

model:

ST 1_1

wijzigingsdata

1
2
3
4
5

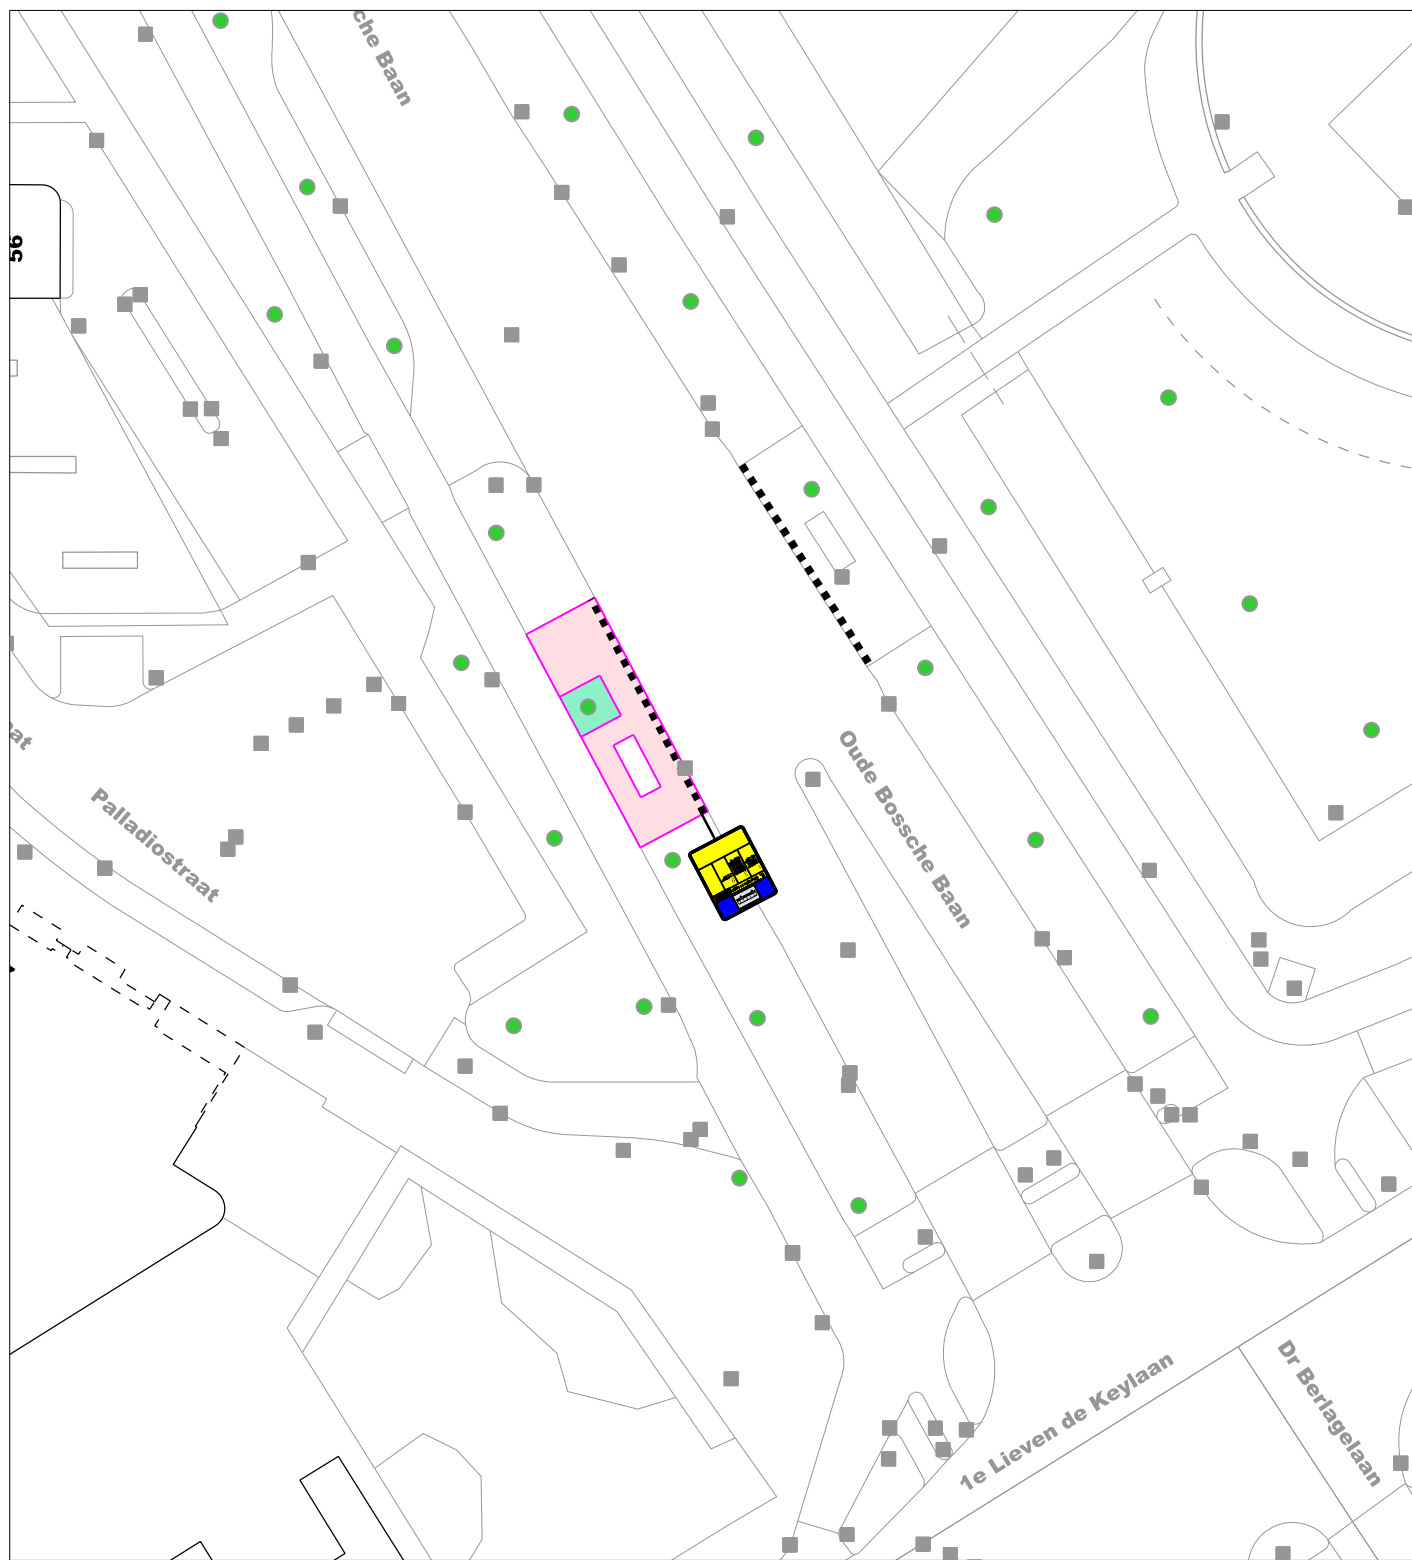

EINDHOVEN

sector:

Ruimtelijke Expertise

afdeling:

Verkeer en Milieu

aanpassing lijnvoering 2016

halte Suyslaan

Implementatie concessie 2009 Eindhoven

projectnr: 565-00

datum: 20-07-2016

status: Schets Ontwerp

formaat: A4

get.: Richard Gielen

sequence: 0

schaal: 1 : 500

gez.:

document code:

VKO-20160056

model:

ST 1_1

wijzigingsdata

1
2
3
4
5