16.080786

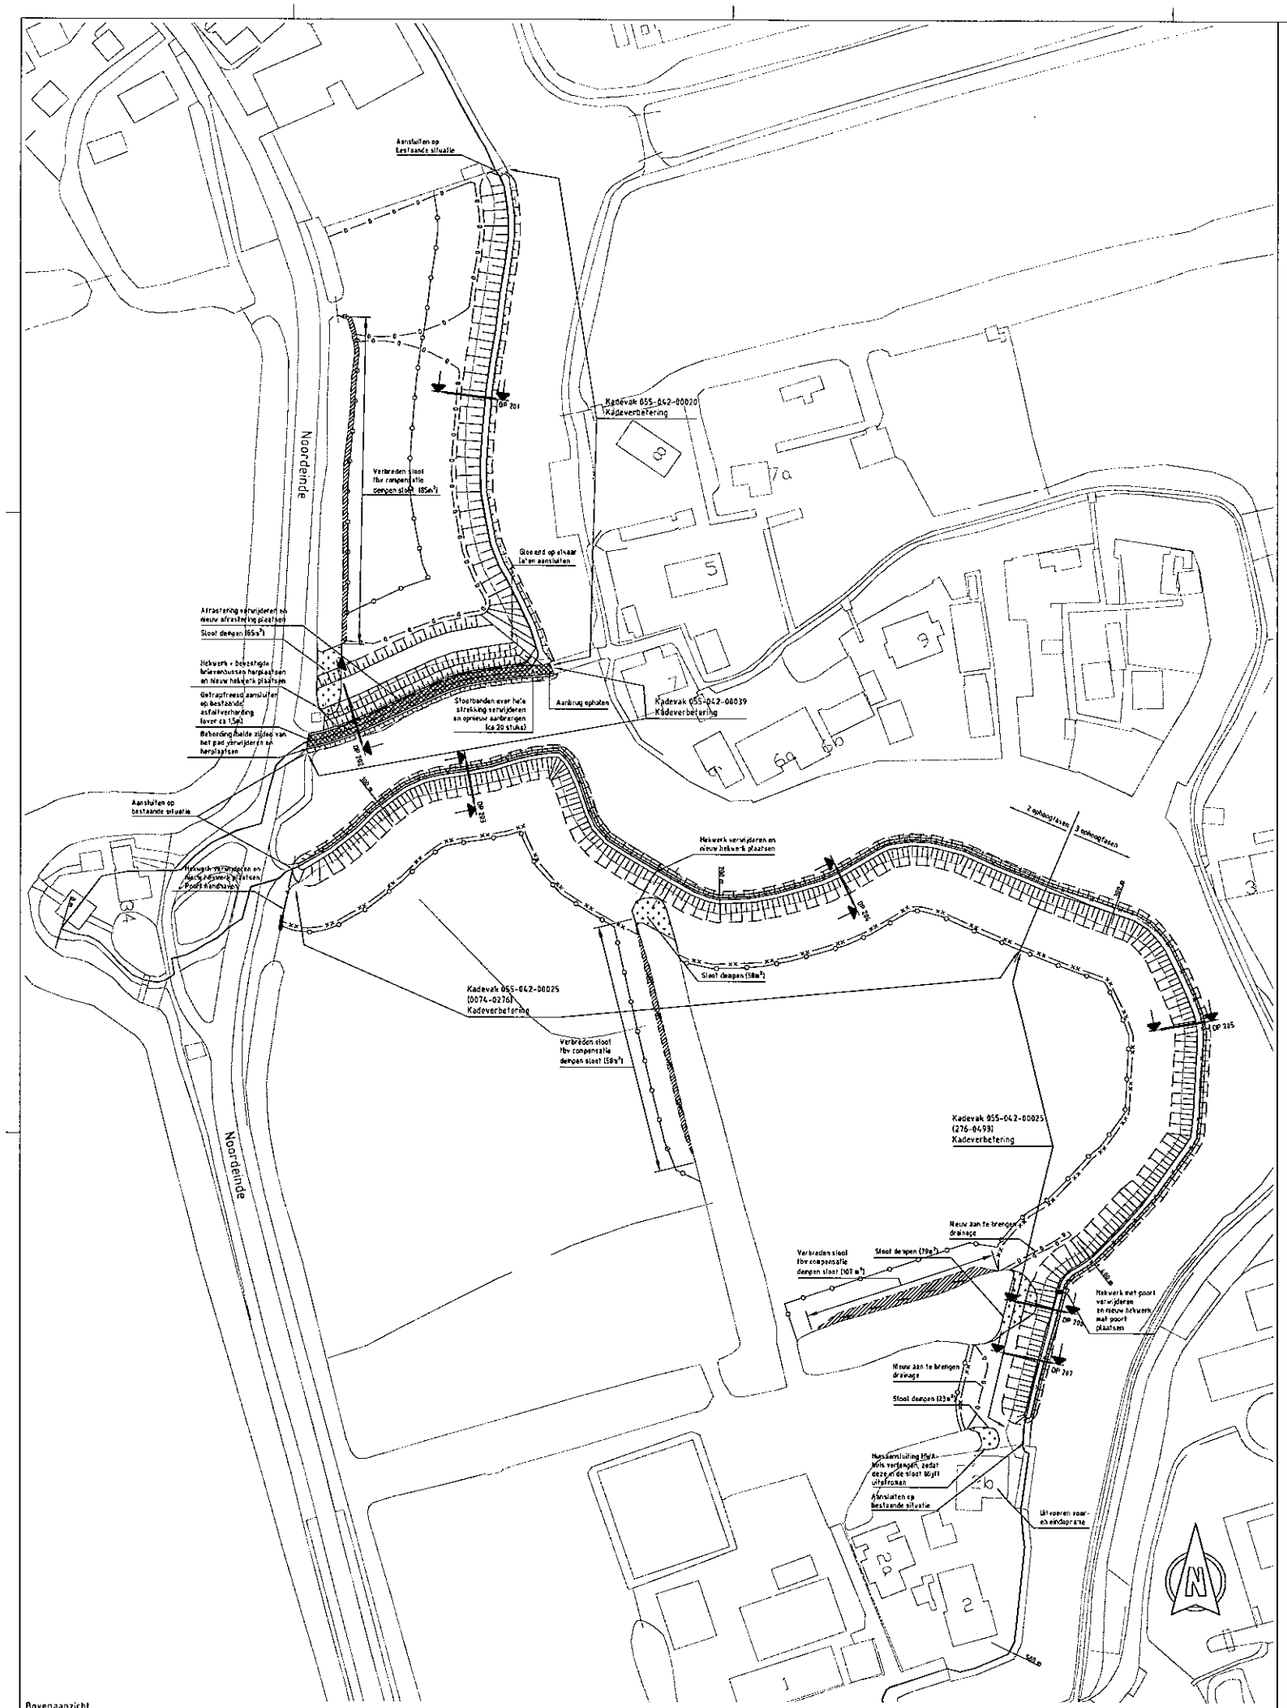

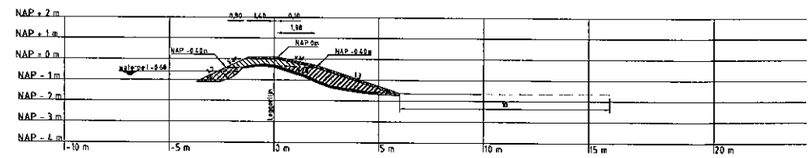

Dwarsprofiel 201
Schaal 1:100

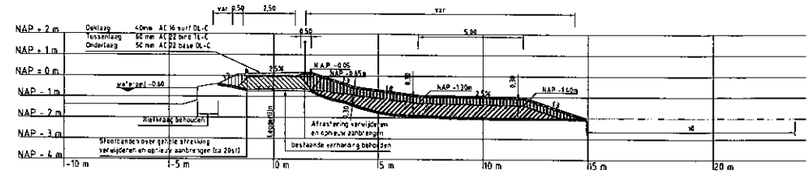

Dwarsprofiel 202
Schaal 1:100

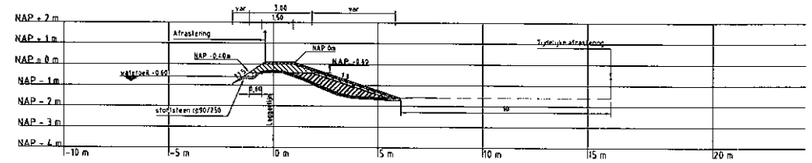

Dwarsprofiel 203
Schaal 1:100

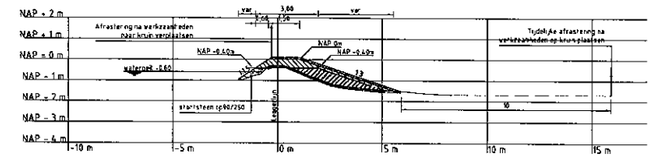

Dwarsprofiel 204
Schaal 1:100

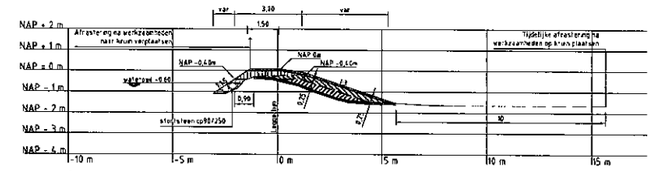

Dwarsprofiel 205
Schaal 1:100

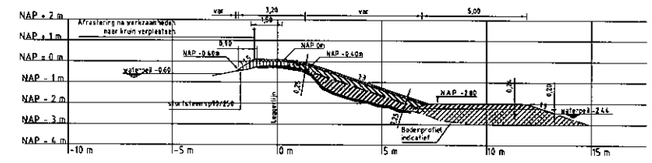

Dwarsprofiel 206
Schaal 1:100

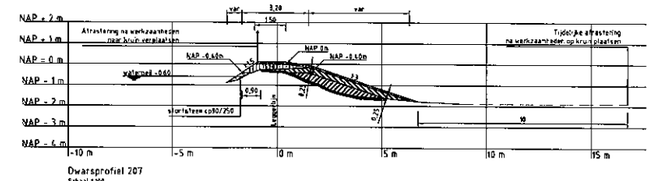

Dwarsprofiel 207
Schaal 1:100

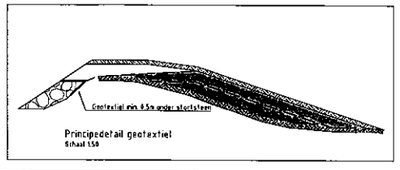

Principedetail geotextiel
Schaal 1:50

Legenda:

Bovenaanzicht
- Kruinlijn
- Teenlijn
- Talud
- Leggerlijn bestaand
- Aanbrengen kunststof damwand
- Bestaande beschoeiing
- Verwijderen en aanbrengen haag
- Aanbrengen drainage in grindkoffer omgeven met geotextiel
- Werkgrens
- Verwijderen en aanbrengen nieuwe afrastering
- Verwijderen en aanbrengen nieuw hekwerk
- Aanbrengen tijdelijke afrastering
- Handhaven poort
- Verwijderen en opnieuw aanbrengen poort
- Aanbrengen fiedlijverbarding Asfalt, Bitbeton, Bitkeiblinkker, Grijsrod, Gkl-gebakken klinker, Dubbelkeind, Dupain, Rijnrood split, Splitrefab Beton plaat
- Compensatie tbv dempen sloot
- Stoot dempen

Dwarsprofielen
- Huidig dwarsprofiel
- Nieuw dwarsprofiel
- Uitvoerings fasering
- Huidig dwarsprofiel, indicatief
- Waterpeil
- Aanbrengen kleiklasse EBC 1
- Aanbrengen kleiklasse EBC 2
- Afraasen dijklichaam en aanbrengen op dijklichaam
- Ophoging fase 1
- Ophoging fase 2
- Ophoging fase 3
- Aanbrengen stortsteen Sortering CP90/250
- Aanbrengen verharding
- Aanbrengen zand
- Aanbrengen meengranulaat
- Bestaande verharding
- Asfalt
- Aanbrengen tijdelijke afrastering

0 10 20 30 40 50m Schaal 1:500
0 2 4 6 8 10m Schaal 1:100

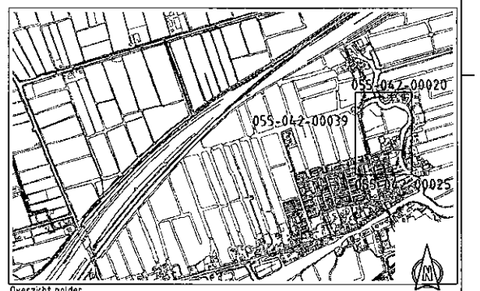

Overzicht polder
Schaal 1:10.000
Noordgericht

Opmerkingen:
Maten in meters tenzij anders vermeld
Hoogtematen in meters t.o.v. NAP
Profielen dienen te worden uitgezet op basis van dwarsprofielen en niet op basis van bovenaanzicht.

BO	17-06-2016	DEFINITIEF	PG		PF		EV
TO	03-03-2016	DEFINITIEF	FK		PF		EV
DO	25-2-2016	DEFINITIEF	PG		PF		EV
SC	19-2-2016	CONCEPT	PG		PF		EV
AC	12-2-2016	CONCEPT	PG		EW		EV
JC	3-2-2016	CONCEPT	AK		TS		EV
JC	25-10-2015	CONCEPT	BK		TS		TS
KC	13-10-2015	CONCEPT	FK		TS		TS
REV.	DATUM	OMSCHRIJVING REVISIE	GETEKEND		GECONTR.		GEZIEN

PROJECT: Hoogheemraadschap van Rijnland
2333 CM Leiden, Archimedesweg 1

ONDERWERP: Kadeverbetering Hoogmadesepolder
Bestekstekening
Kadevak 055-042-00020
Kadevak 055-042-00039
Kadevak 055-042-00025

SPECIALI VERWE BO

DATUM	19-2-2016	GECONTROLEERD	P.F.P. Pilon
GETEKEND	A.Ruijs	GEZIEN	G. van der Velden
STATUS	DEFINITIEF	SCHAAL:	Zie tekening
FORMAAT:	A0		

Iv-Infra

Iv-Infra b.v.
Trapezium 322
3364 DL Sliedrecht
P.O. Box 535
3360 AG Sliedrecht
Nederland
Telefoon: +31 88 943 3200
www.iv-infra.nl

PROJECTNR.	INFR150562
TEKENNUMMER	T-001
BLADNR.	1 van 1