


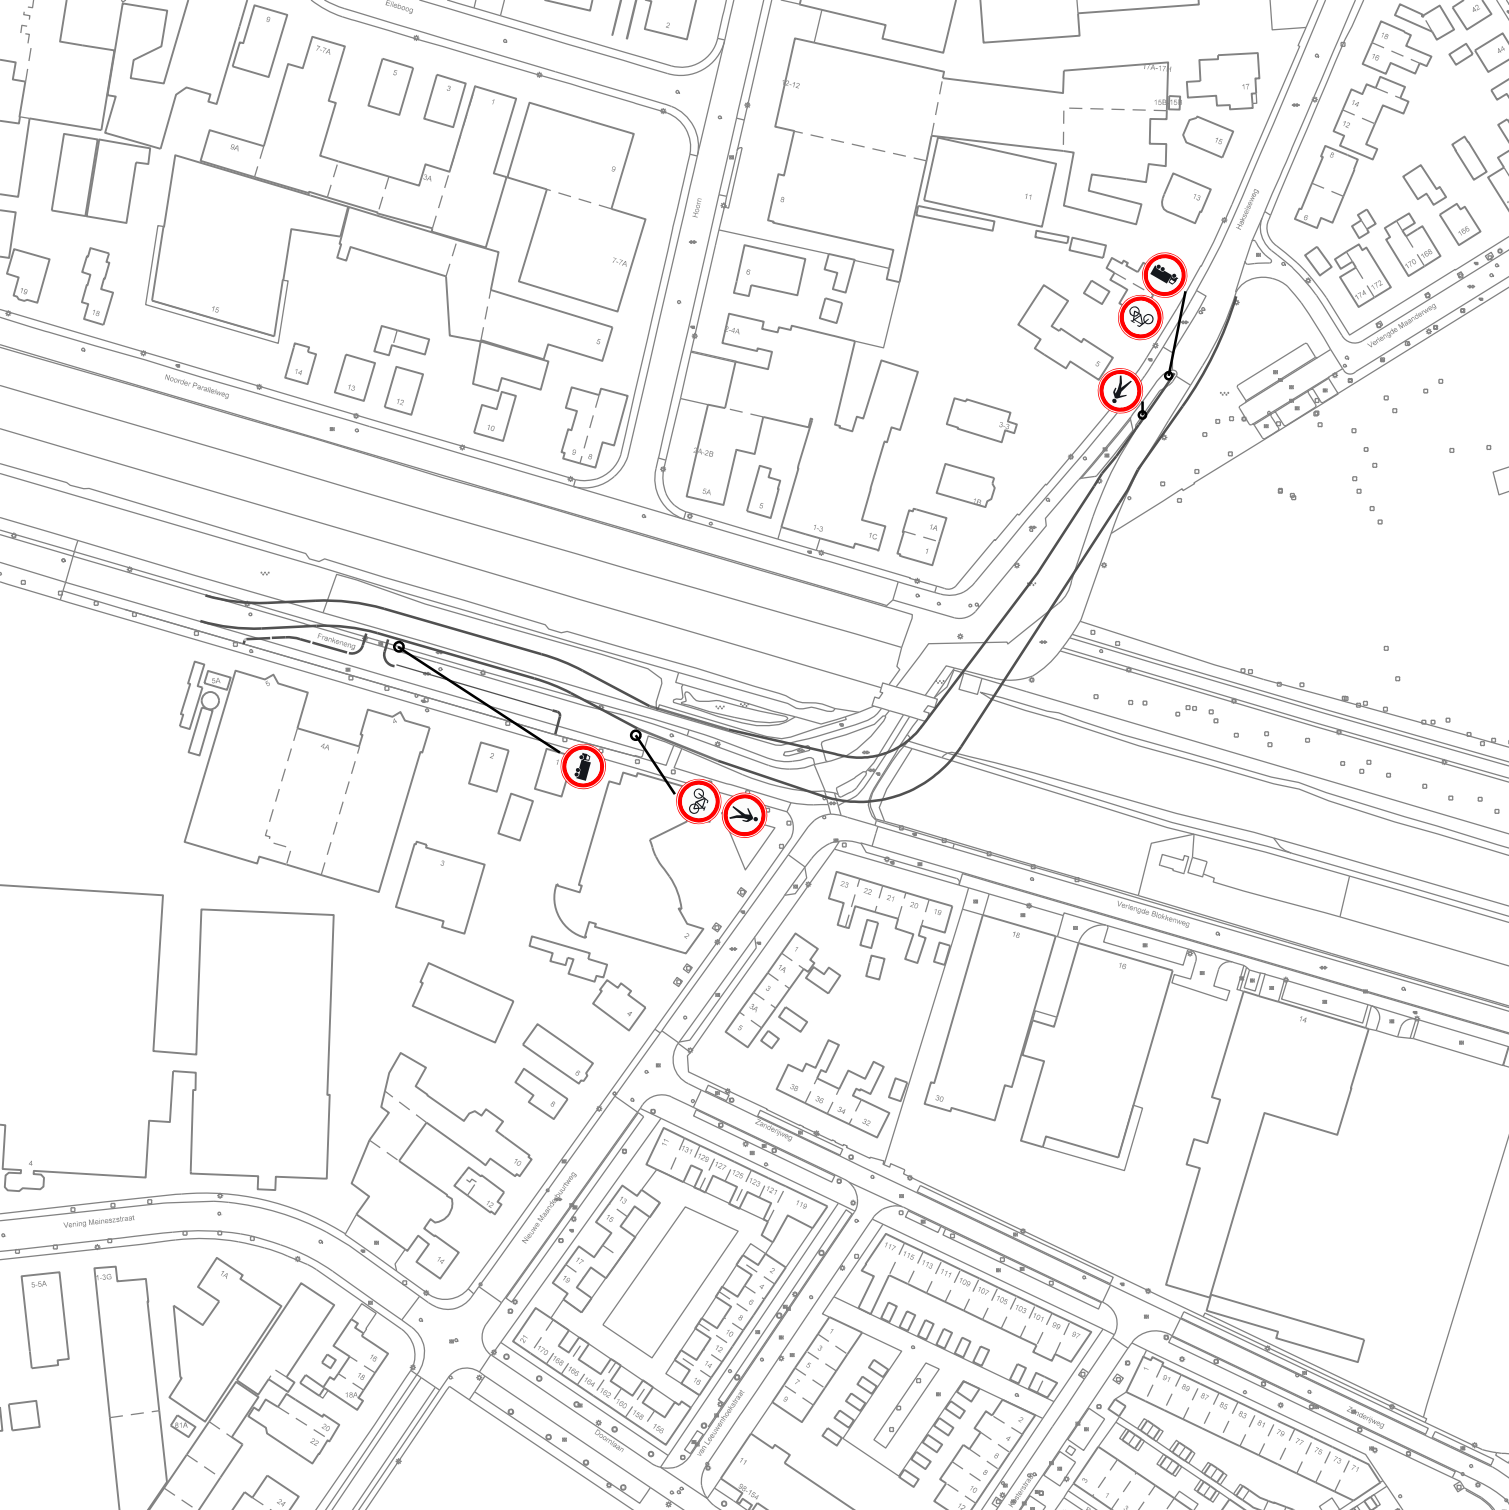

06-10-2016	D.C. Kamphorst	definitief
Datum	Tekenaar	Status/ Wijzigingen
Opdrachtgever Gemeente Ede Projectomschrijving Bebordingsplan tbv onderdoorgang Hakselseweg / Frankeneng Tekening omschrijving		Project nr. Bestek nr. van Schaal 1:2000 Formaat A2 Tekening nr. 2016CTV-410A Opmerking



Ingenieursbureau
 Cluster Leefomgeving en Veiligheid

Postbus 9024 - 6710 HM Ede

Bezoekadres: Gemeentewerf - Asakkerweg 8 - Ede