



16.091191

rojectplan waterwet

Reg.nr.:	16.091191	Projectnummer:	91834
Aan:	Mevr. Ina Elema		
Tav:			
Cc:	Dhr. Dirk de Graaf		
Van:	Renate Jensen (071) 306 34 74		
Projectplan:	Nieuwbouw Poldergemaal Oudenhof-Zuid		
Datum:	7 oktober 2016	- 7 OKT. 2016	

Beste Ina,

Hierbij zend ik je het advies van de afdeling Vergunningverlening & Handhaving over het projectplan Nieuwbouw Poldergemaal Oudenhof-Zuid.

Het plan is getoetst op de volgende Uitvoeringsregels:

- **Regel 5. Graven van water;**
 - Voor het vergroten van een bestaande watergang volstaat een algemene regel. Wanneer er geen verplichting is tot het graven van water – het water wordt dus vrijwillig gegraven – zijn er geen inhoudelijke voorwaarden in deze algemene regel opgenomen. Wel moet het graven worden gemeld
- **Regel 11 versnelde afvoer bij toename verhard oppervlak;**
 - Bij kleine uitbreidingen van het verharde oppervlak tot 500 vierkante meter zal er ook sprake zijn van versnelde afvoer van neerslag. In beginsel zullen de negatieve effecten van dergelijke verhardingen echter zeer beperkt zijn.
- **Regel 15. Kabels en leidingen;**
 - Voor kabels en leidingen die niet in de kern-, beschermings- of buitenbeschermingszone van de waterkering, of in de kern- of beschermingszone van de zeewering of watergang worden aangelegd, zijn de regels uit de Keur niet van toepassing.


Ik constateer na bestudering van het projectplan Nieuwbouw Poldergemaal Oudenhof-Zuid dat deze in lijn is met het Rijnlands beleid.

Indien u hierover vragen heeft, kunt u contact opnemen met mevr. Renate Jensen (071 306 3474).

Met vriendelijke groet,


Inge Kramps-Luitwieler,
hoofd Vergunningverlening en Handhaving.

principe poldergemaal
polder Oudenhof Zuid

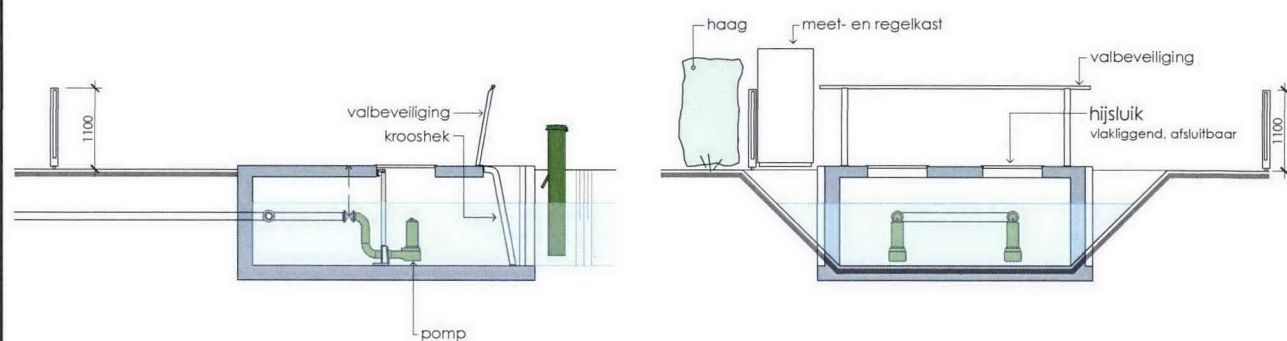


langsdoorsnede

dwarsdoorsnede

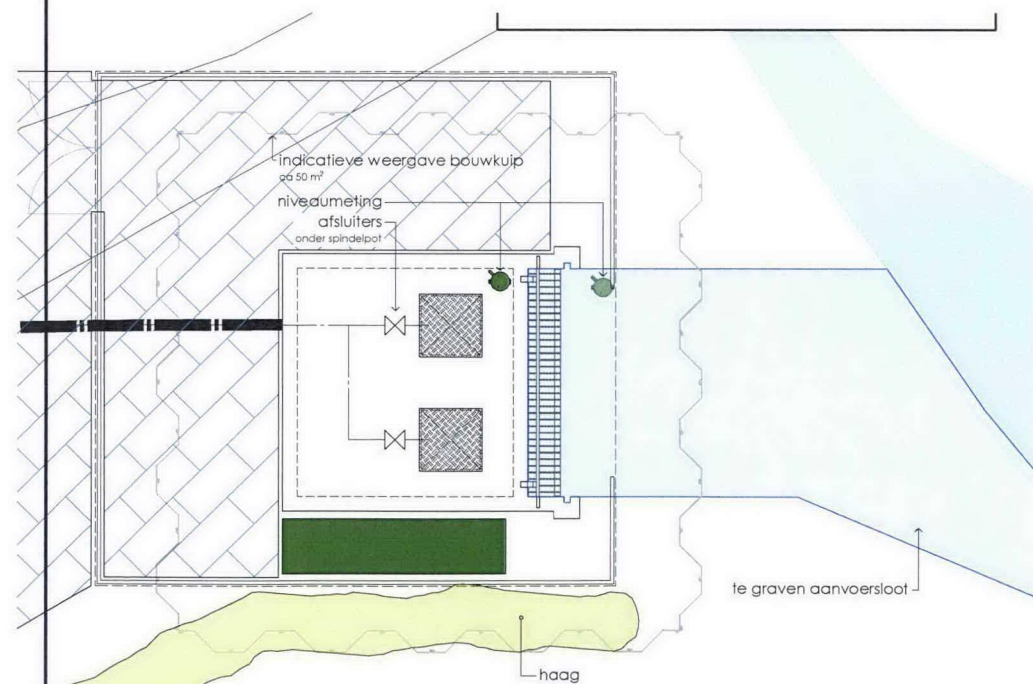

bovenaanzicht

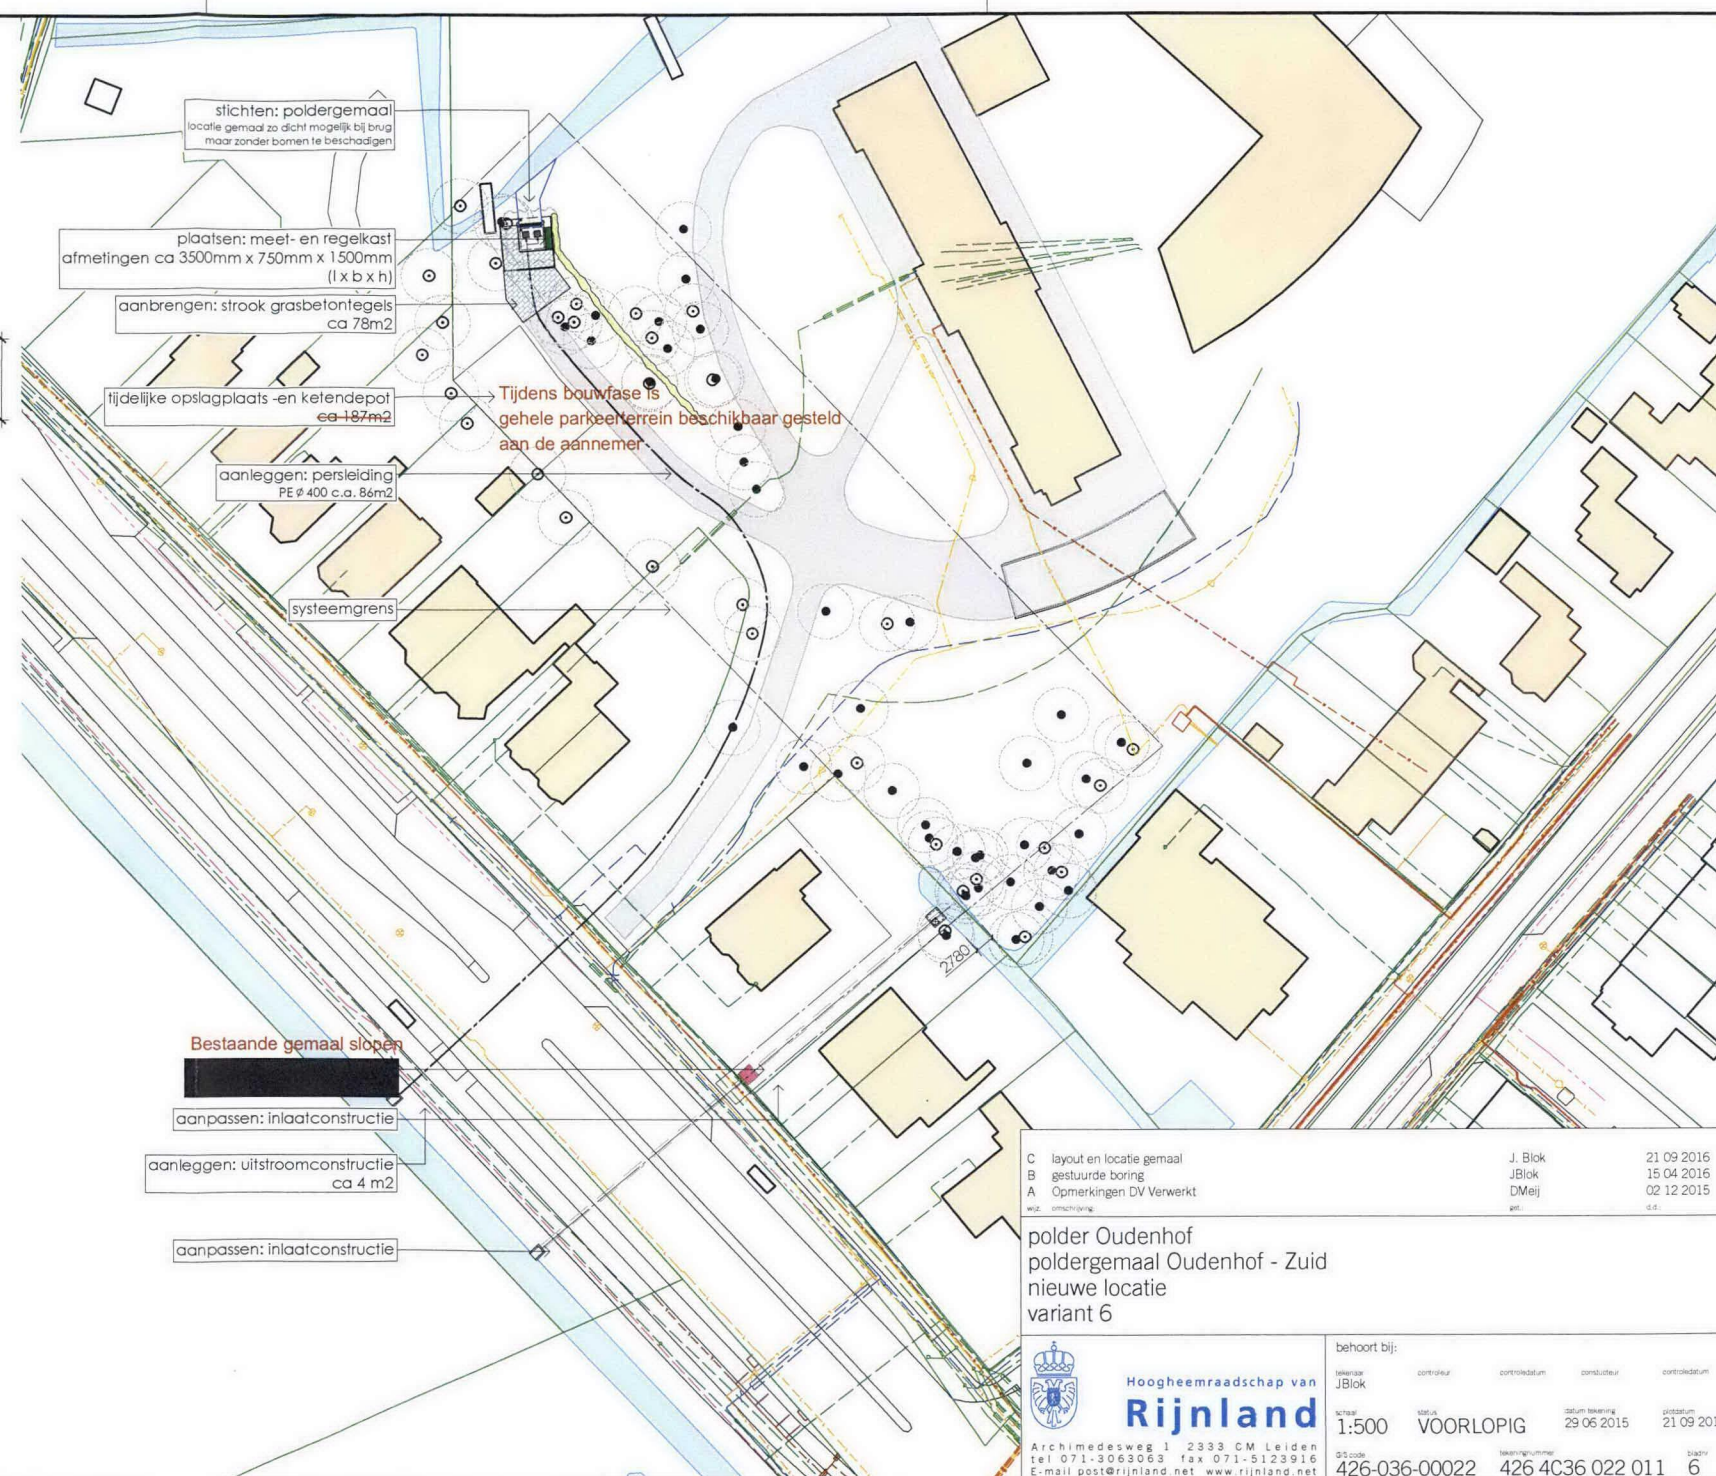

C	layout en locatie gemaal	J. Blok	21 09 2016
B	gestuurde boring	J.Blok	15 04 2016
A	Opmerkingen DV Verwerkt	DMeij	02 12 2015
WZ	omschrijving	get.	S.S.

polder Oudenhof
poldergemaal Oudenhof - Zuid
nieuwe locatie
variant 6

behoort bij:	ontwerp	controle	controle	controle
J.Blok				

Archimedesweg 1 2333 CM Leiden
tel: 071-3063053 fax: 071-5123916
E-mail: post@rijnland.net www.rijnland.net

1:500 VOORLOPIG
426-036-00022 426 4C36 022 011 6