




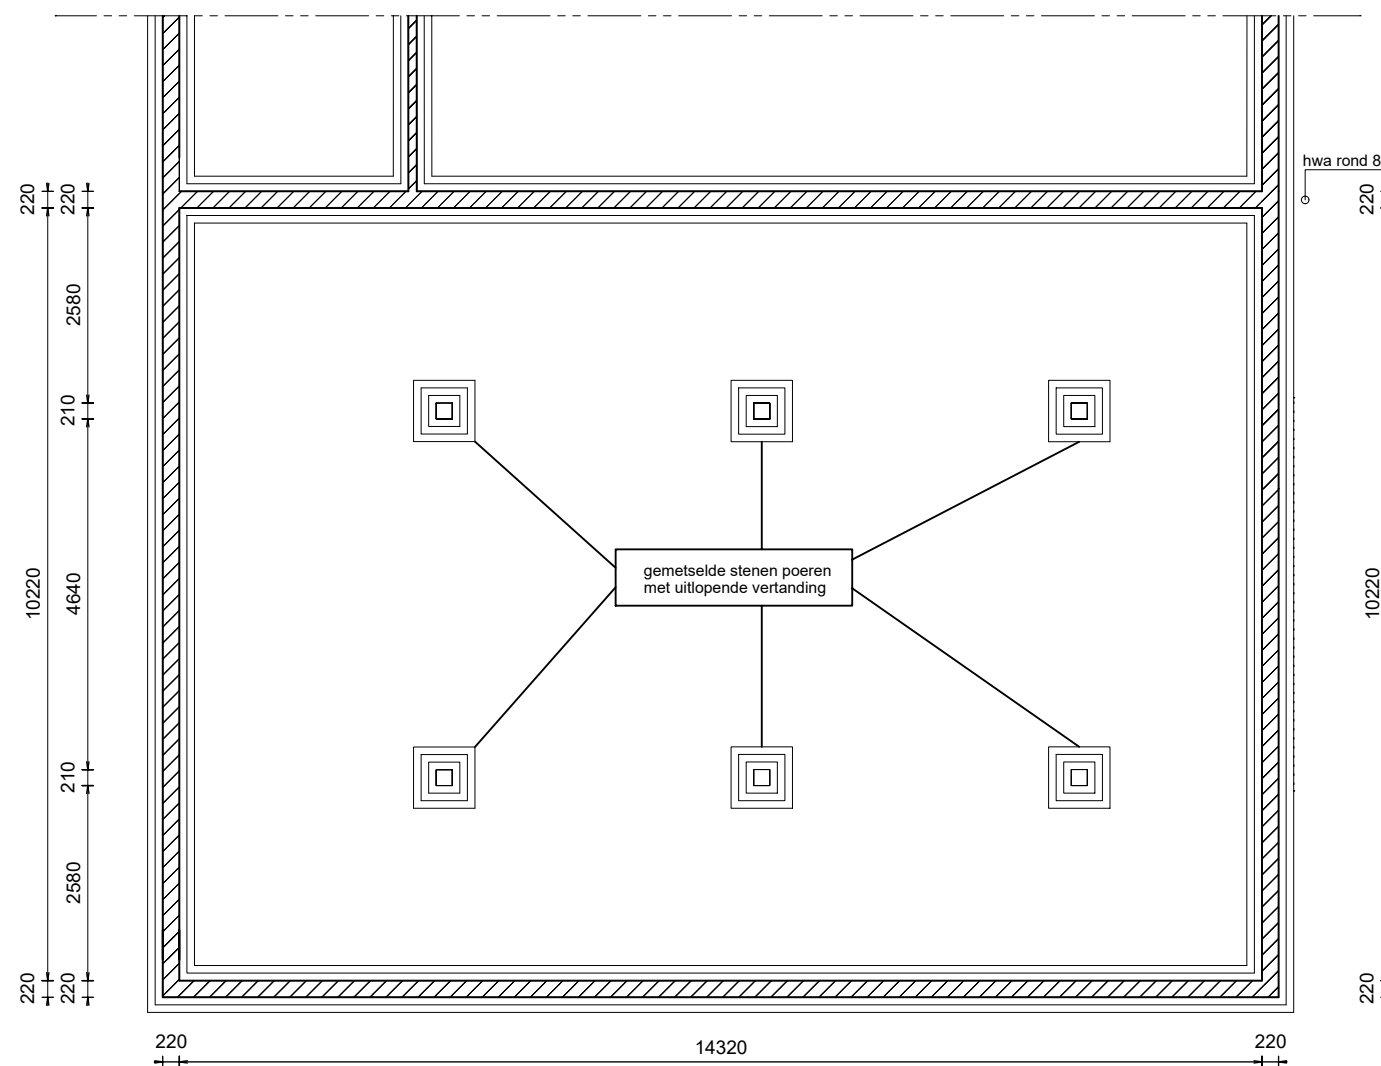


Bestaande fundatie

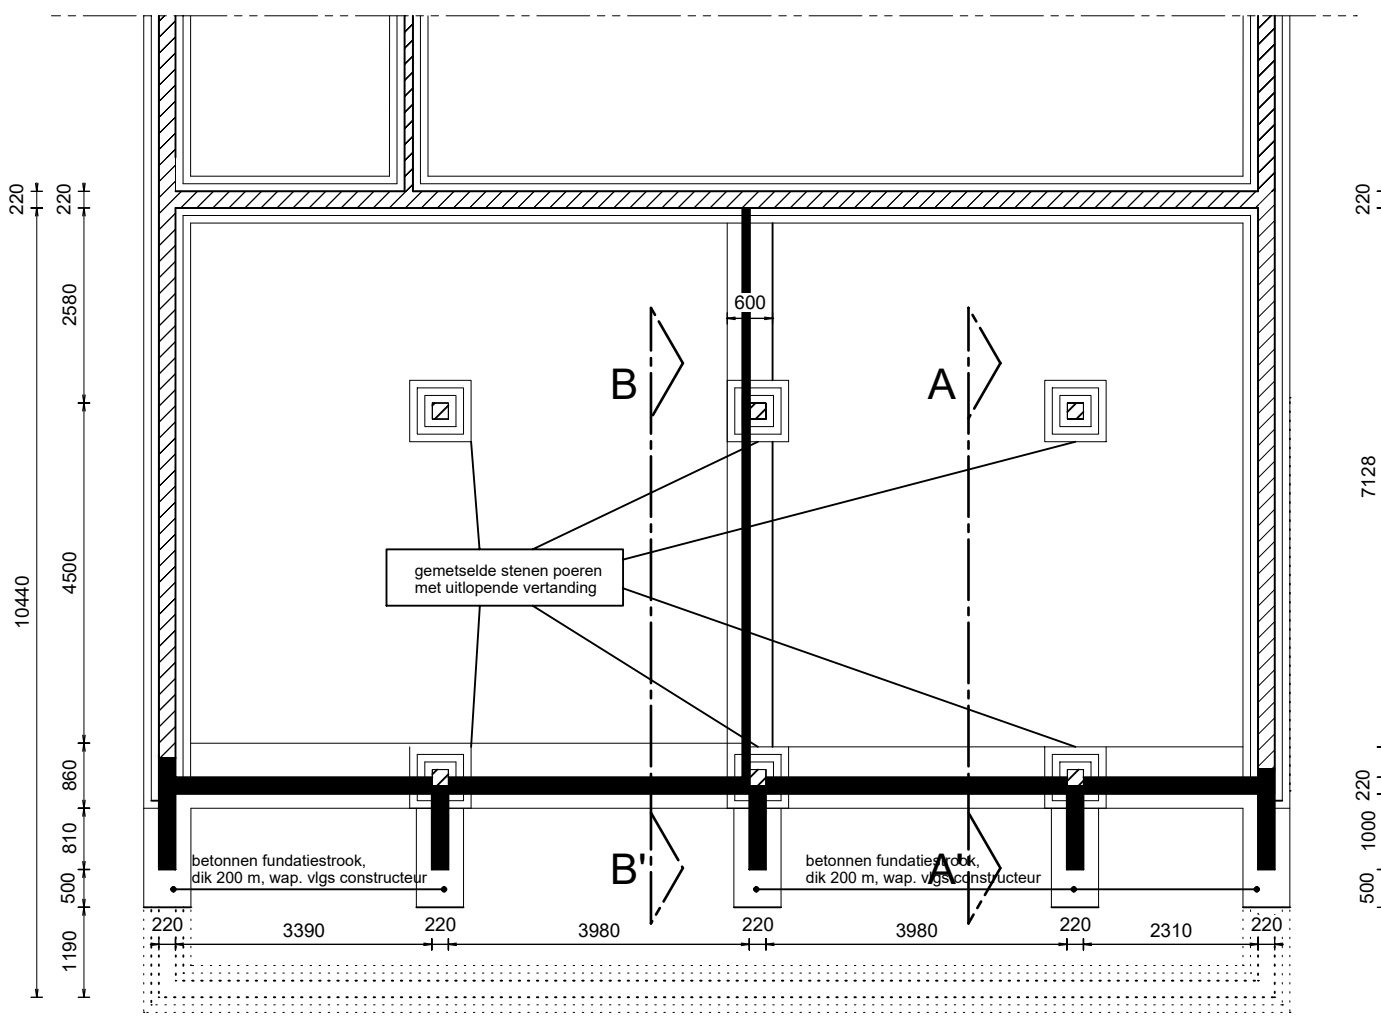


Aangepaste fundatie

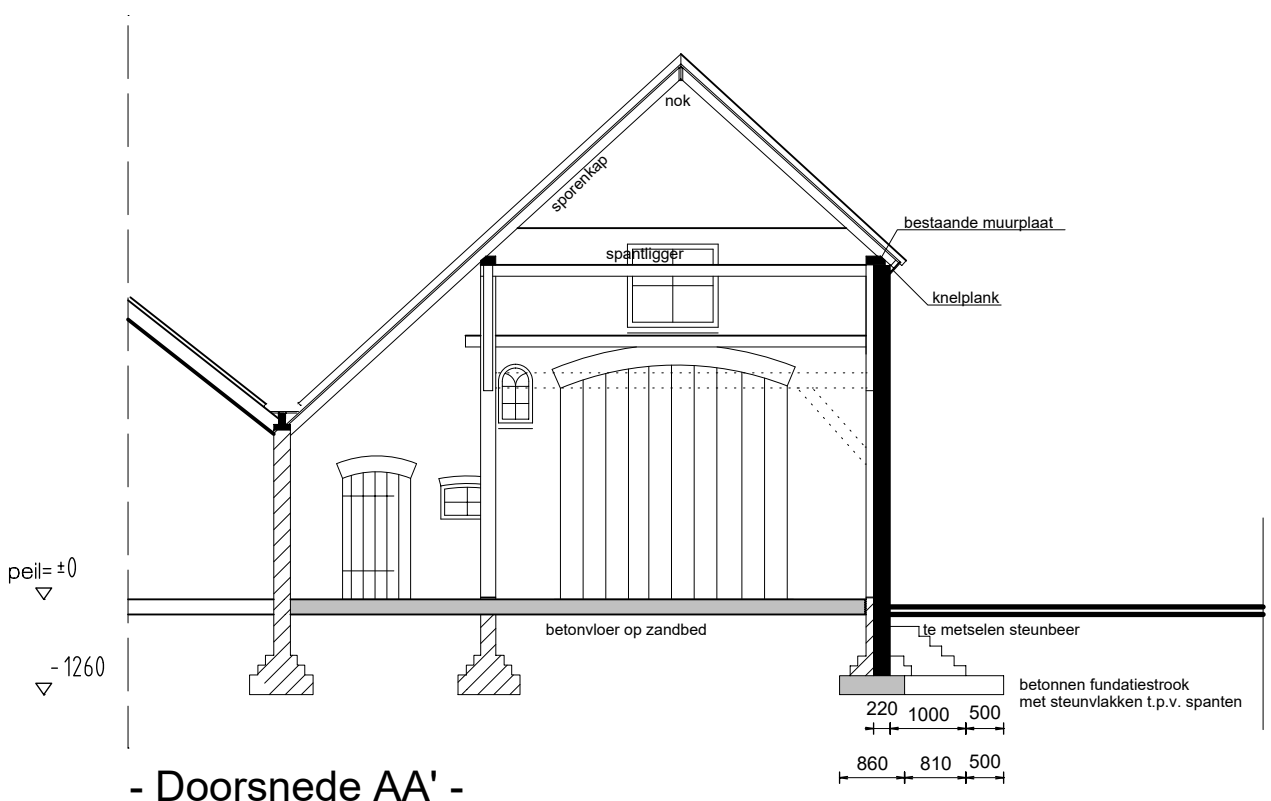


- Doorsnede AA' -

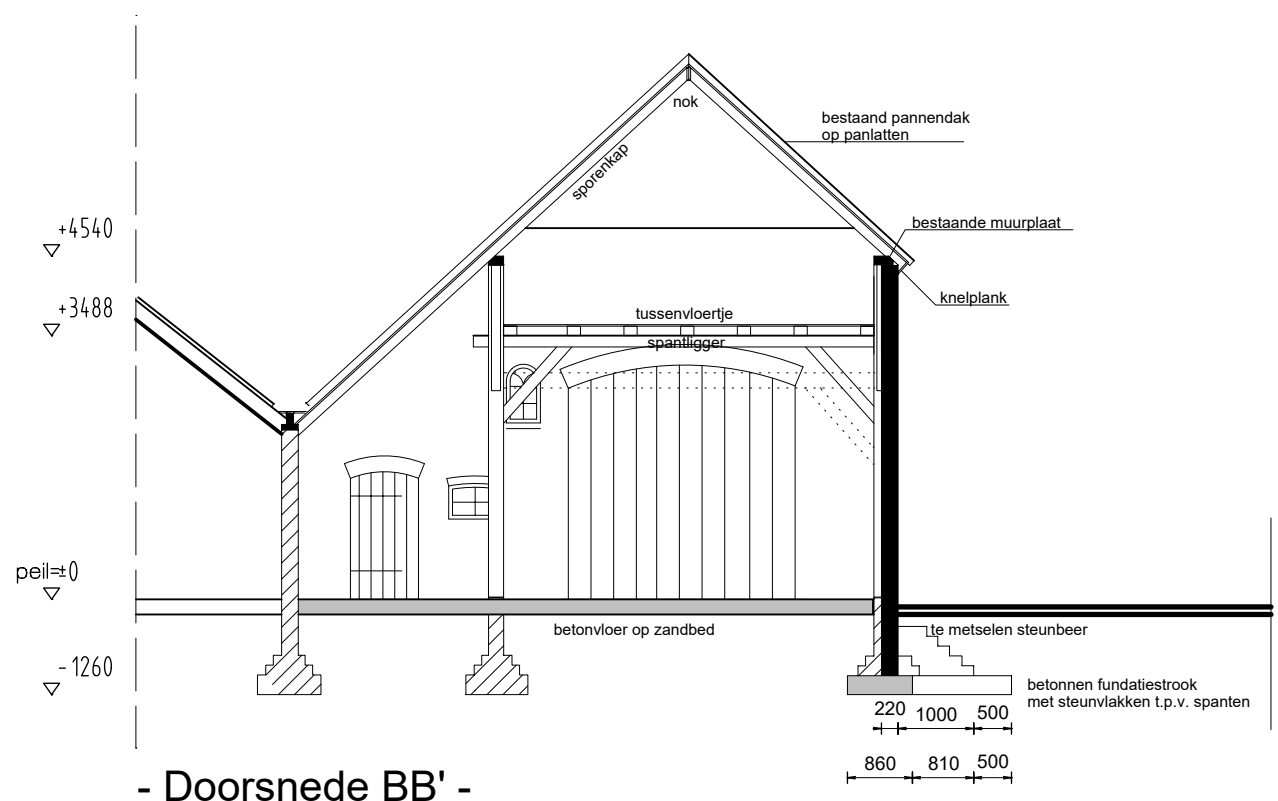


- Doorsnede BB' -

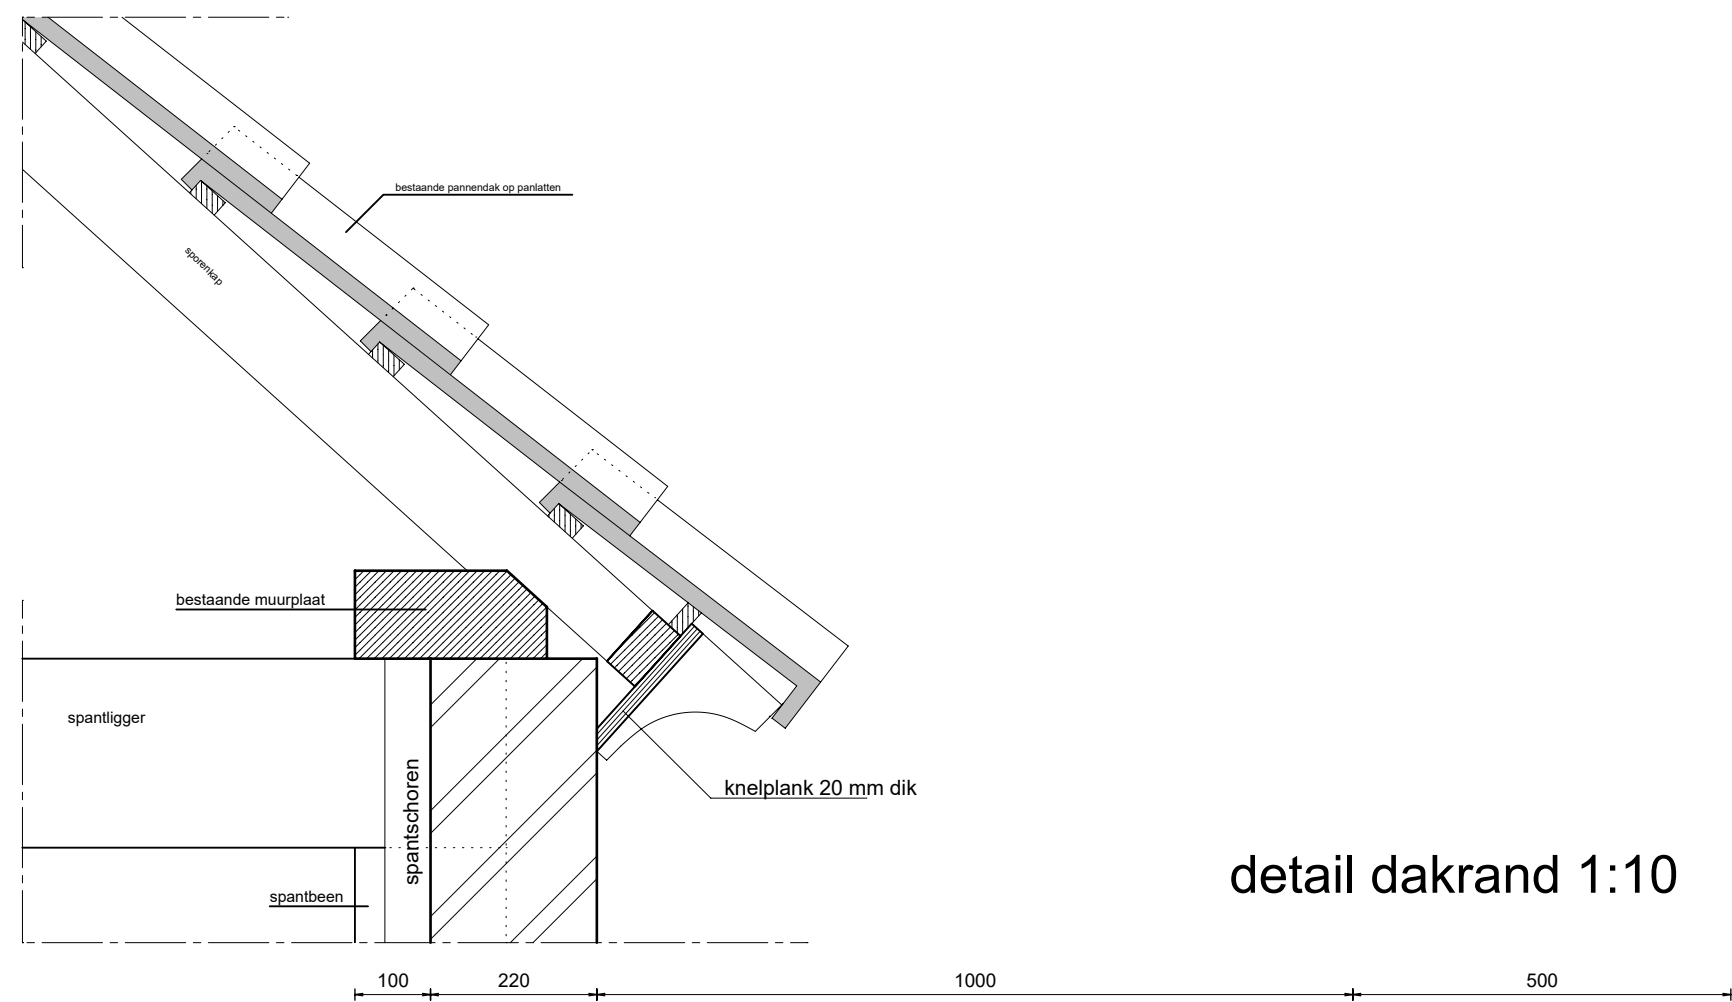


detail dakrand 1:10

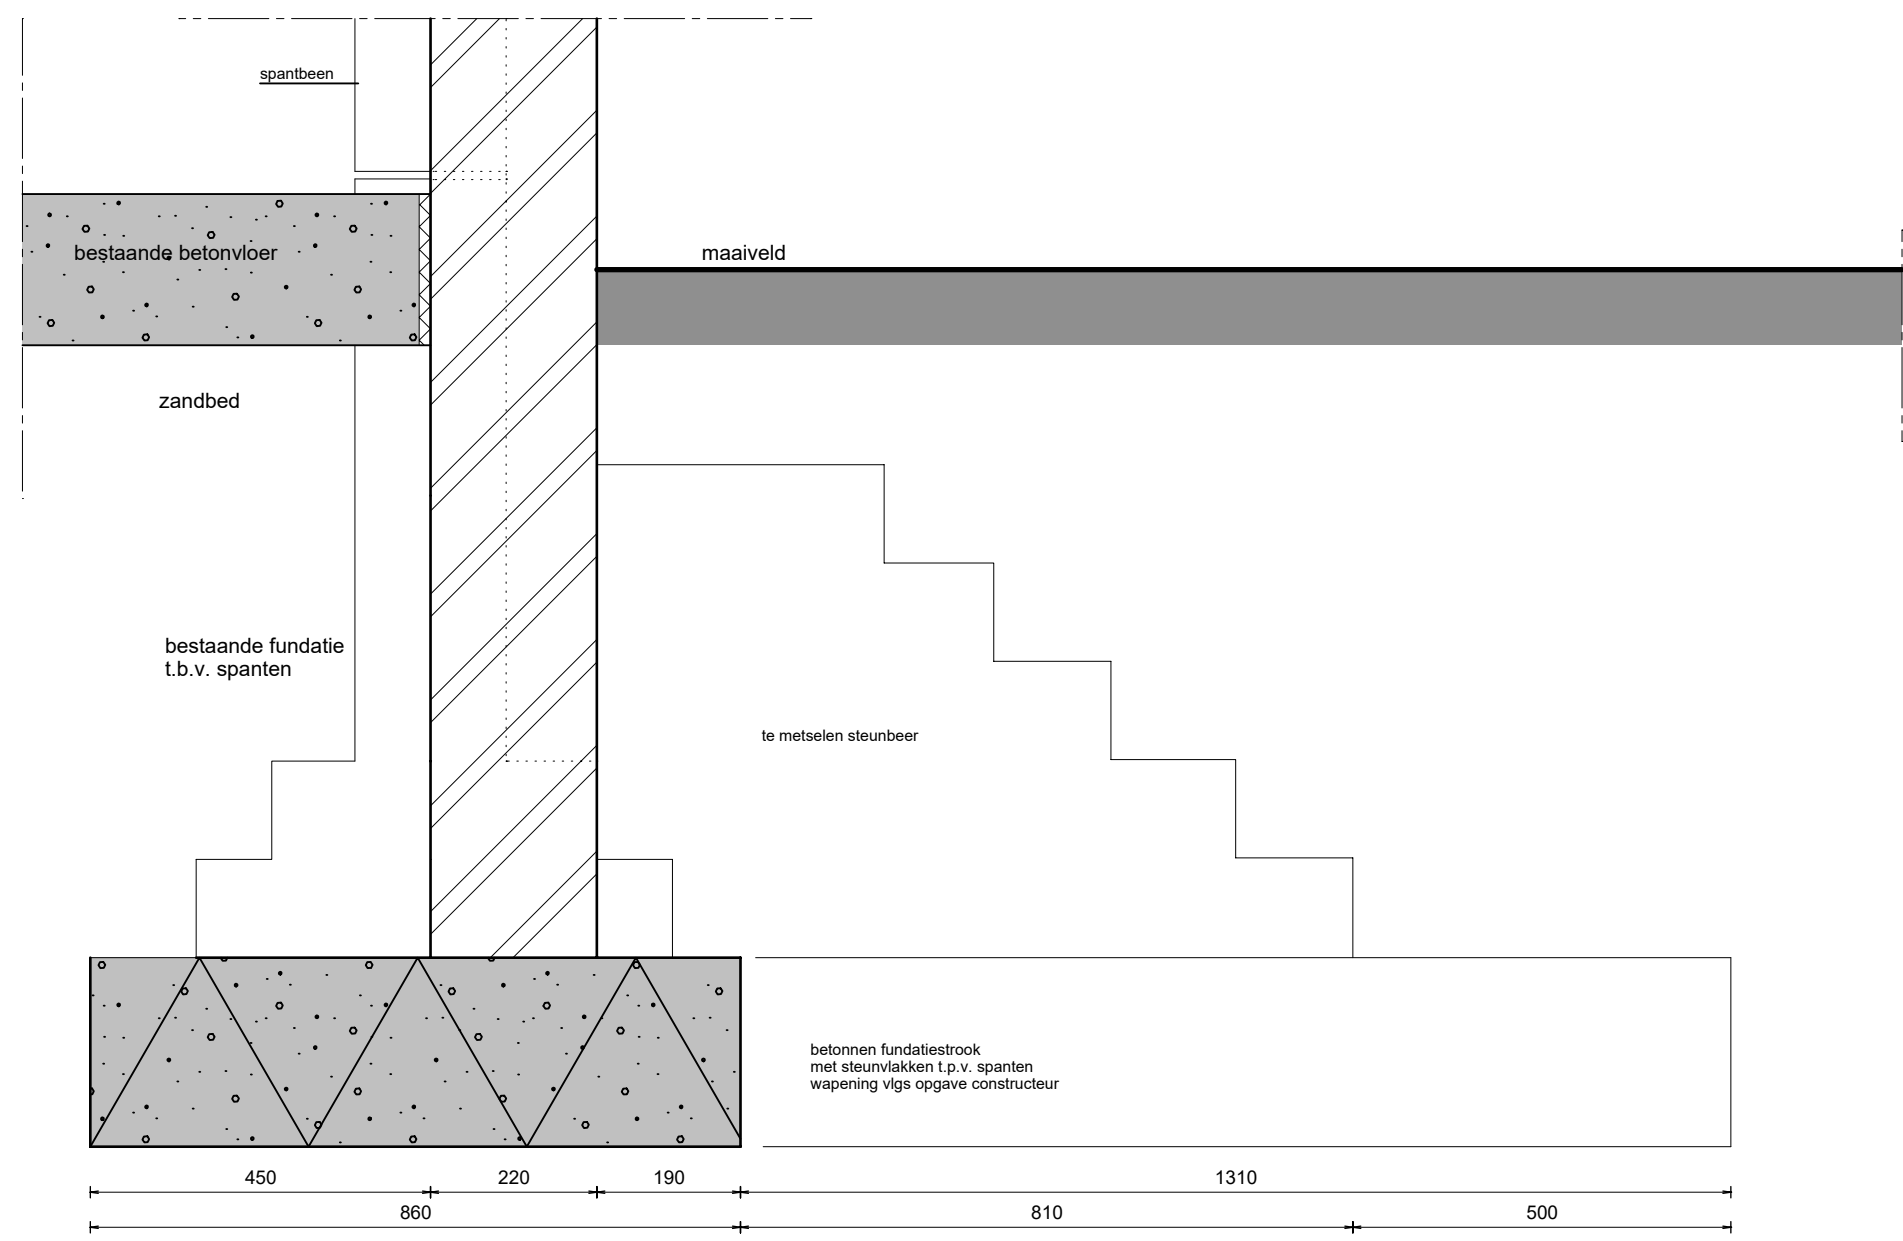


detail fundatie 1:10

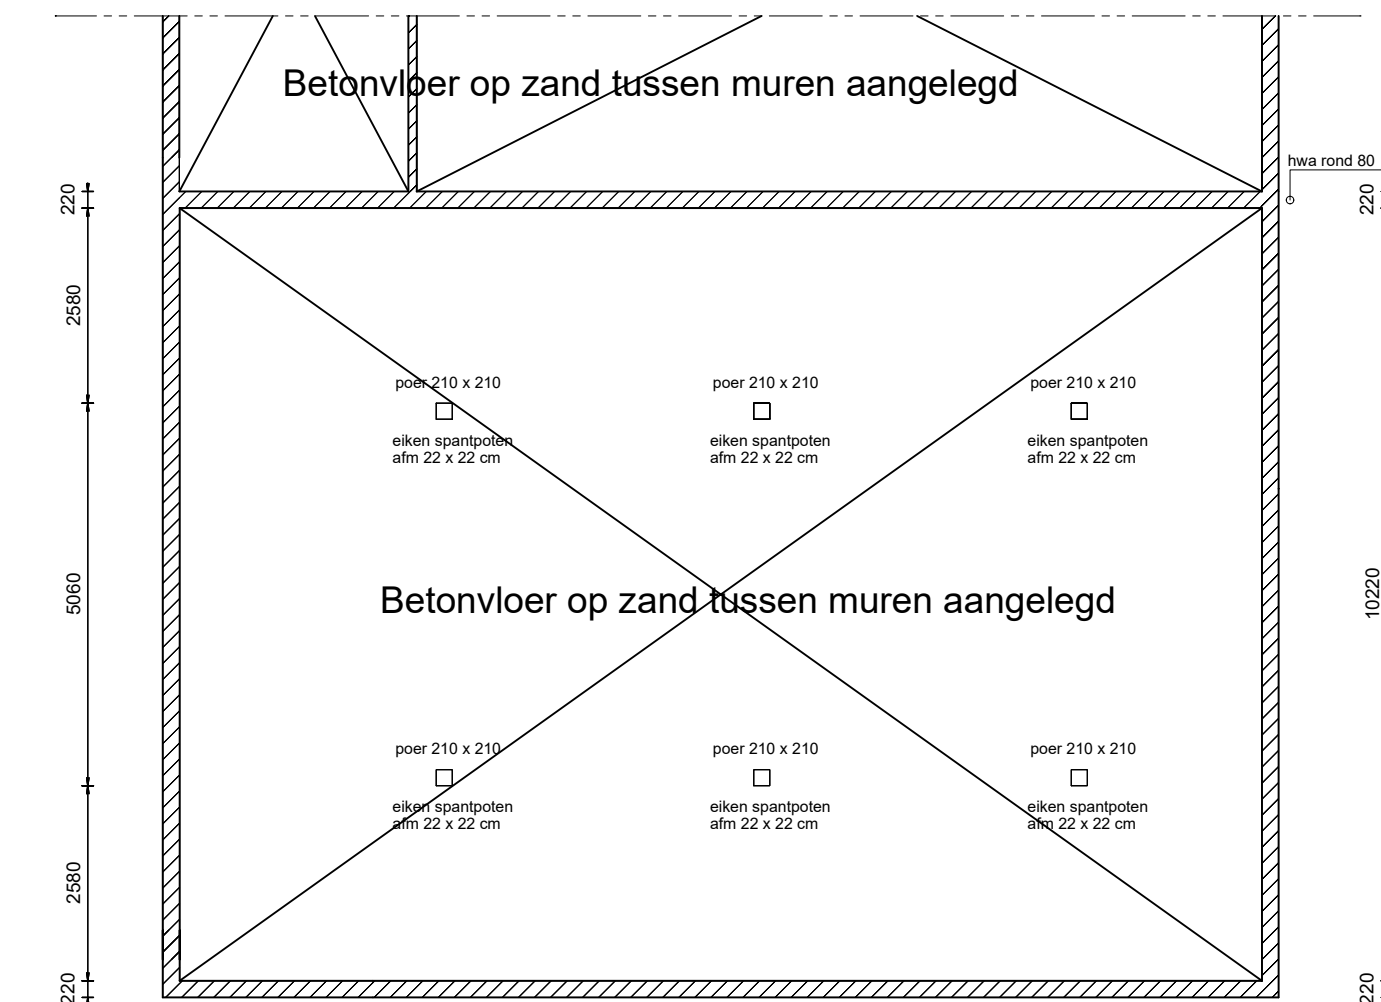


Bestaande beg. grondvloer

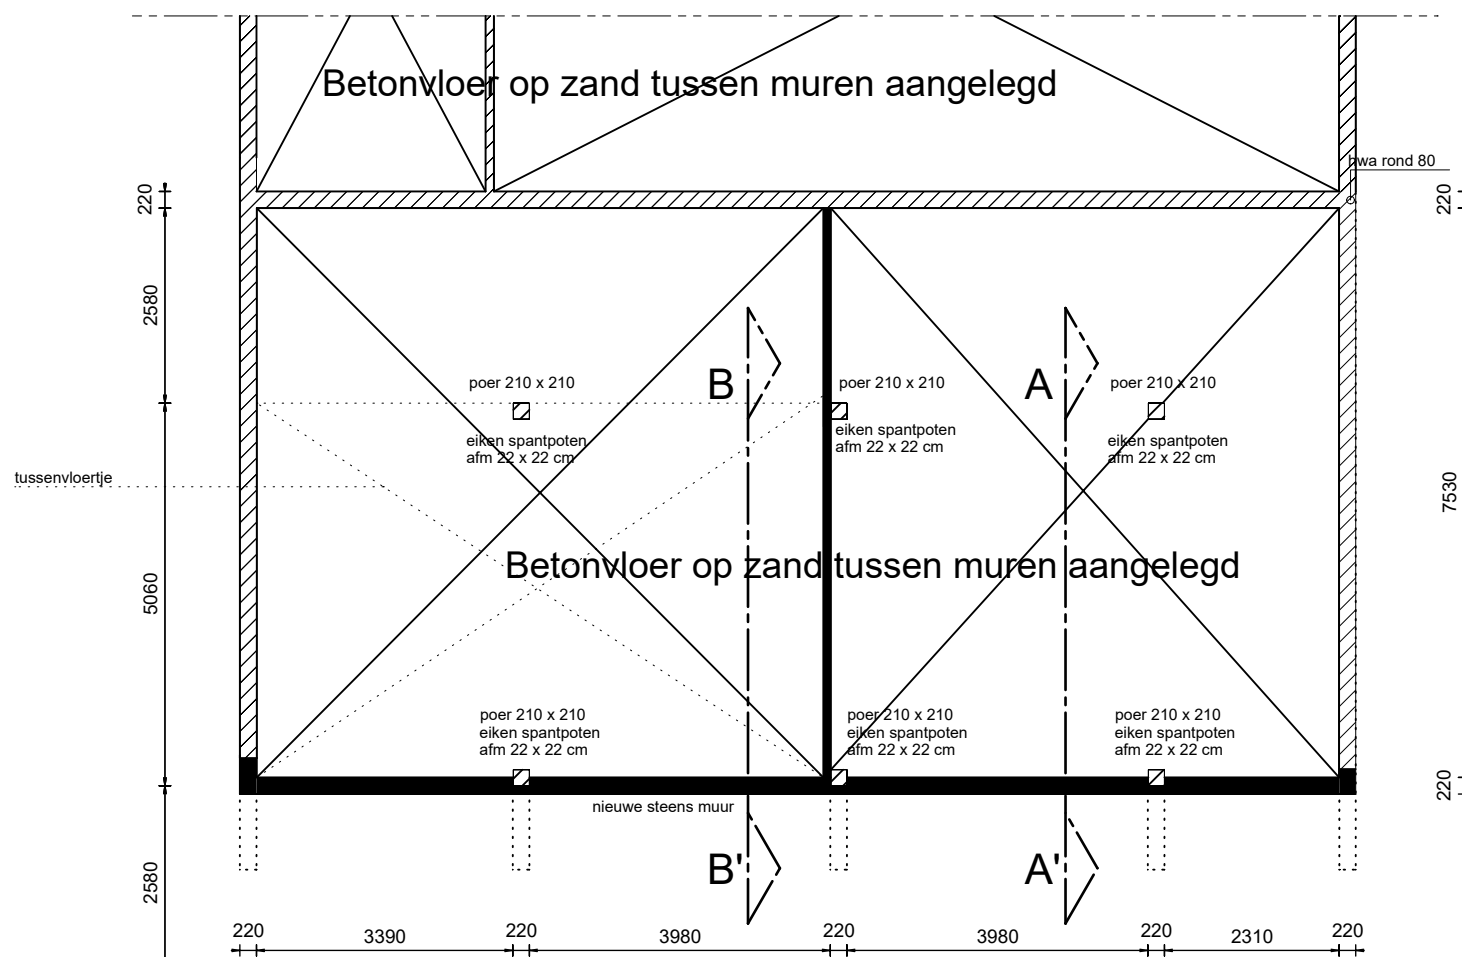

Aangepaste Beg. Grondvloer

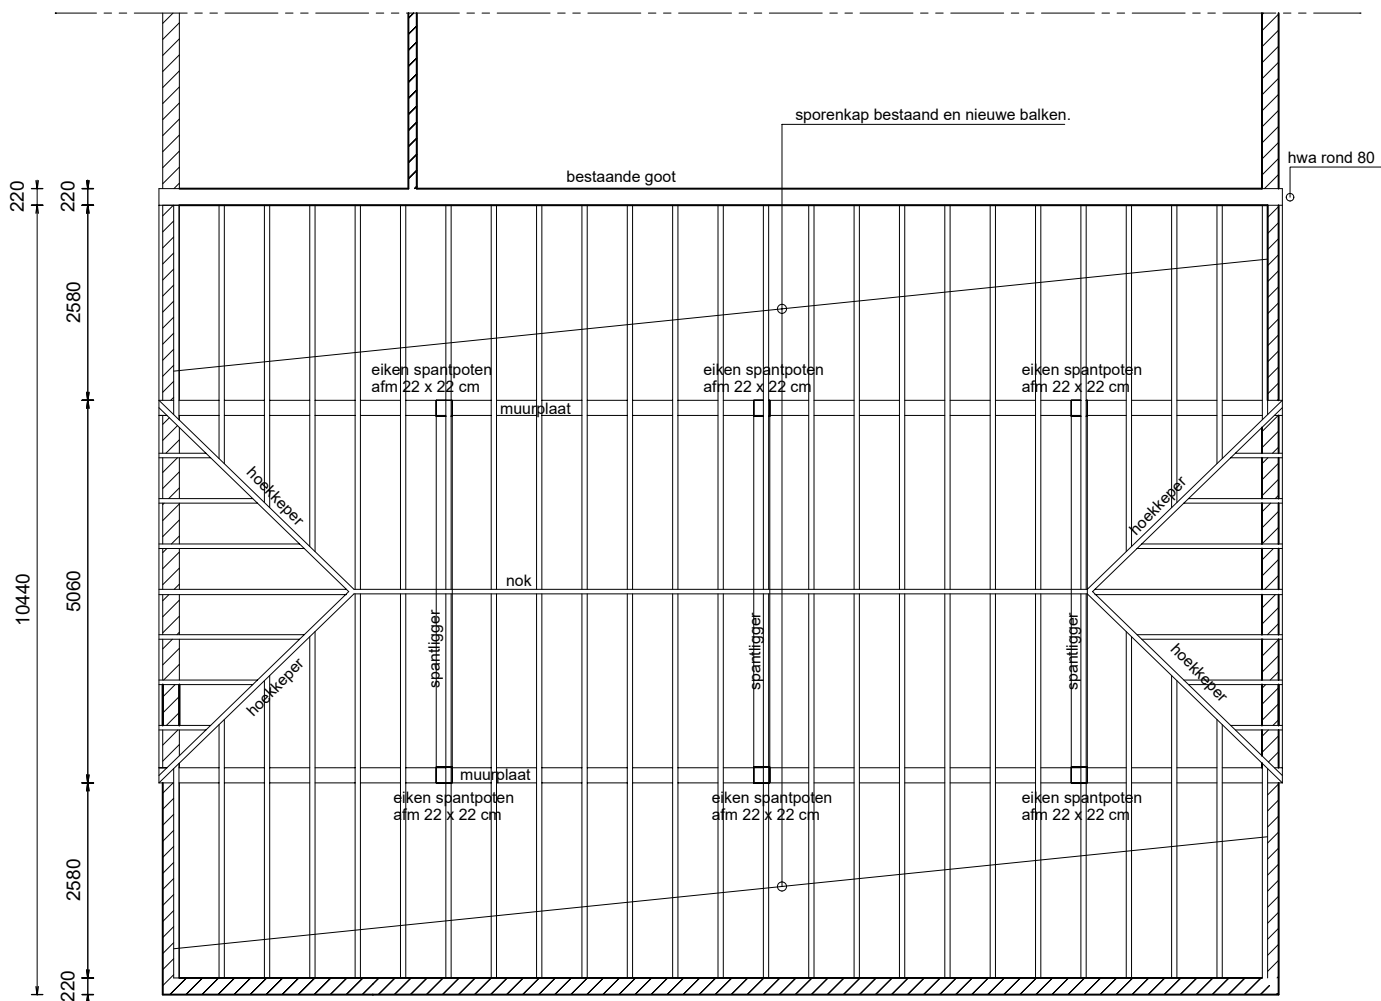

Bestaande kapconstructie

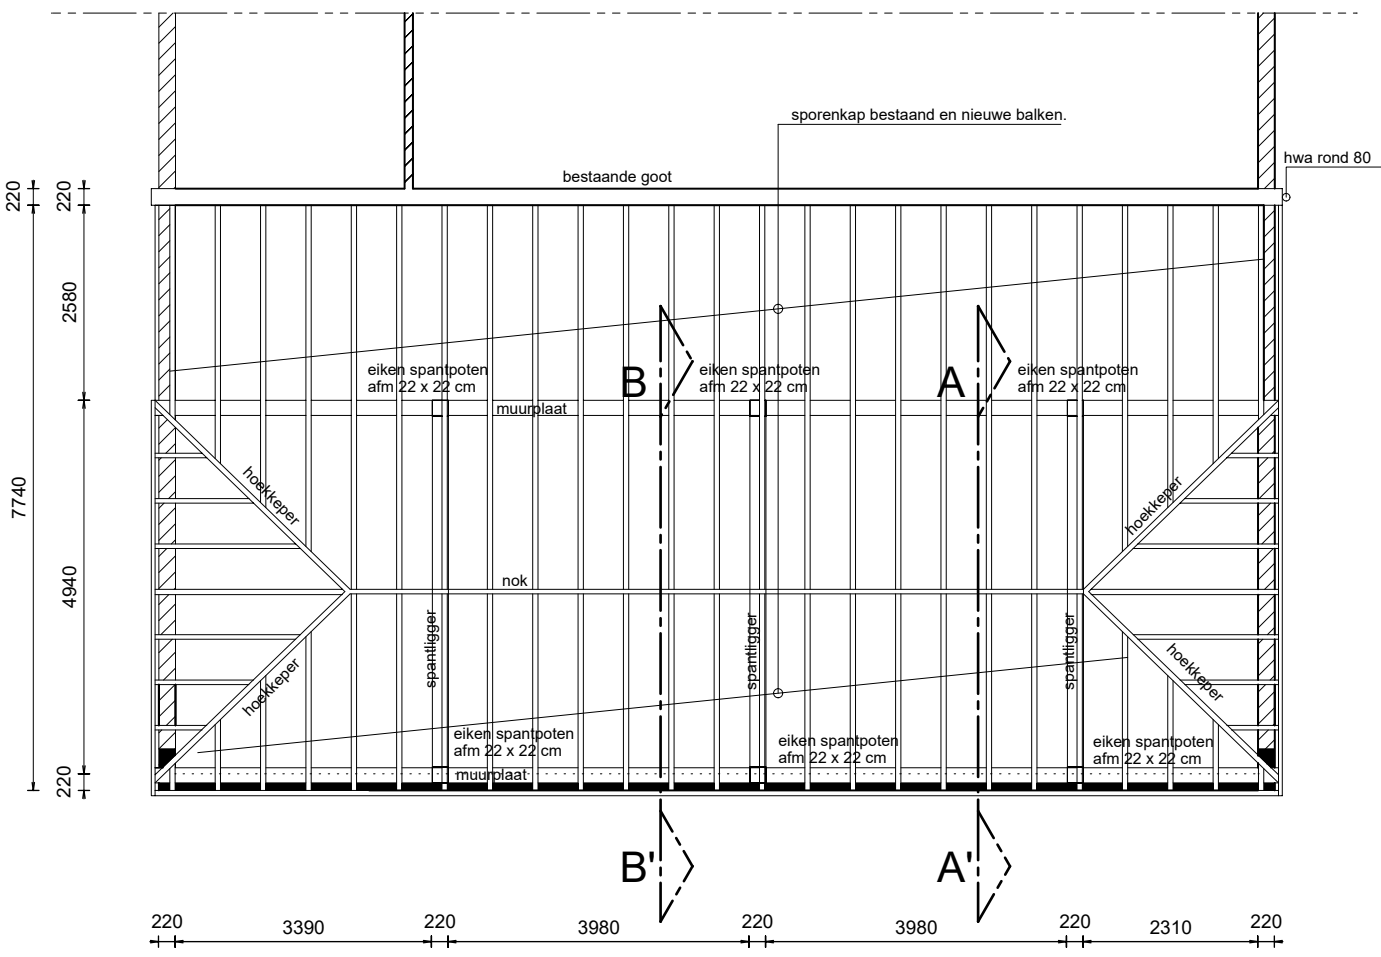

Ingekorte kapconstructie

!!! MAATVOERING IN HET WERK TE CONTROLLEREN !!!

TK Architectuur & Bouwmanagement
Verbouwing woonhuis te Baak
i.o.v. Mevr. E. Haggeman-Jacobs
Zutphen-Emmerikseweg 54
7223 DH te BAAK

Mensinkedijkje 6a
7433 AN Schalkhaar
Tel 0570 - 630302
Mob 06 - 55194540
G. van Oostveensstraat 2
7203 EZ Zutphen
Tel 0575 - 541838
www.tkarchitect.nl
K.v.K.-no. 56491980
Architectenregister 1.881216.005
B.T.W.-no. NL.85.21.51.846.B01
ontwerp ir. A.W. Keijmel
schaal 1:10/1:100
datum 02-09-2016
getekend t.k.

Technisch Blad

BLAD NR :
2036-03

WUJONGEN A: B: C: D: E: F: