


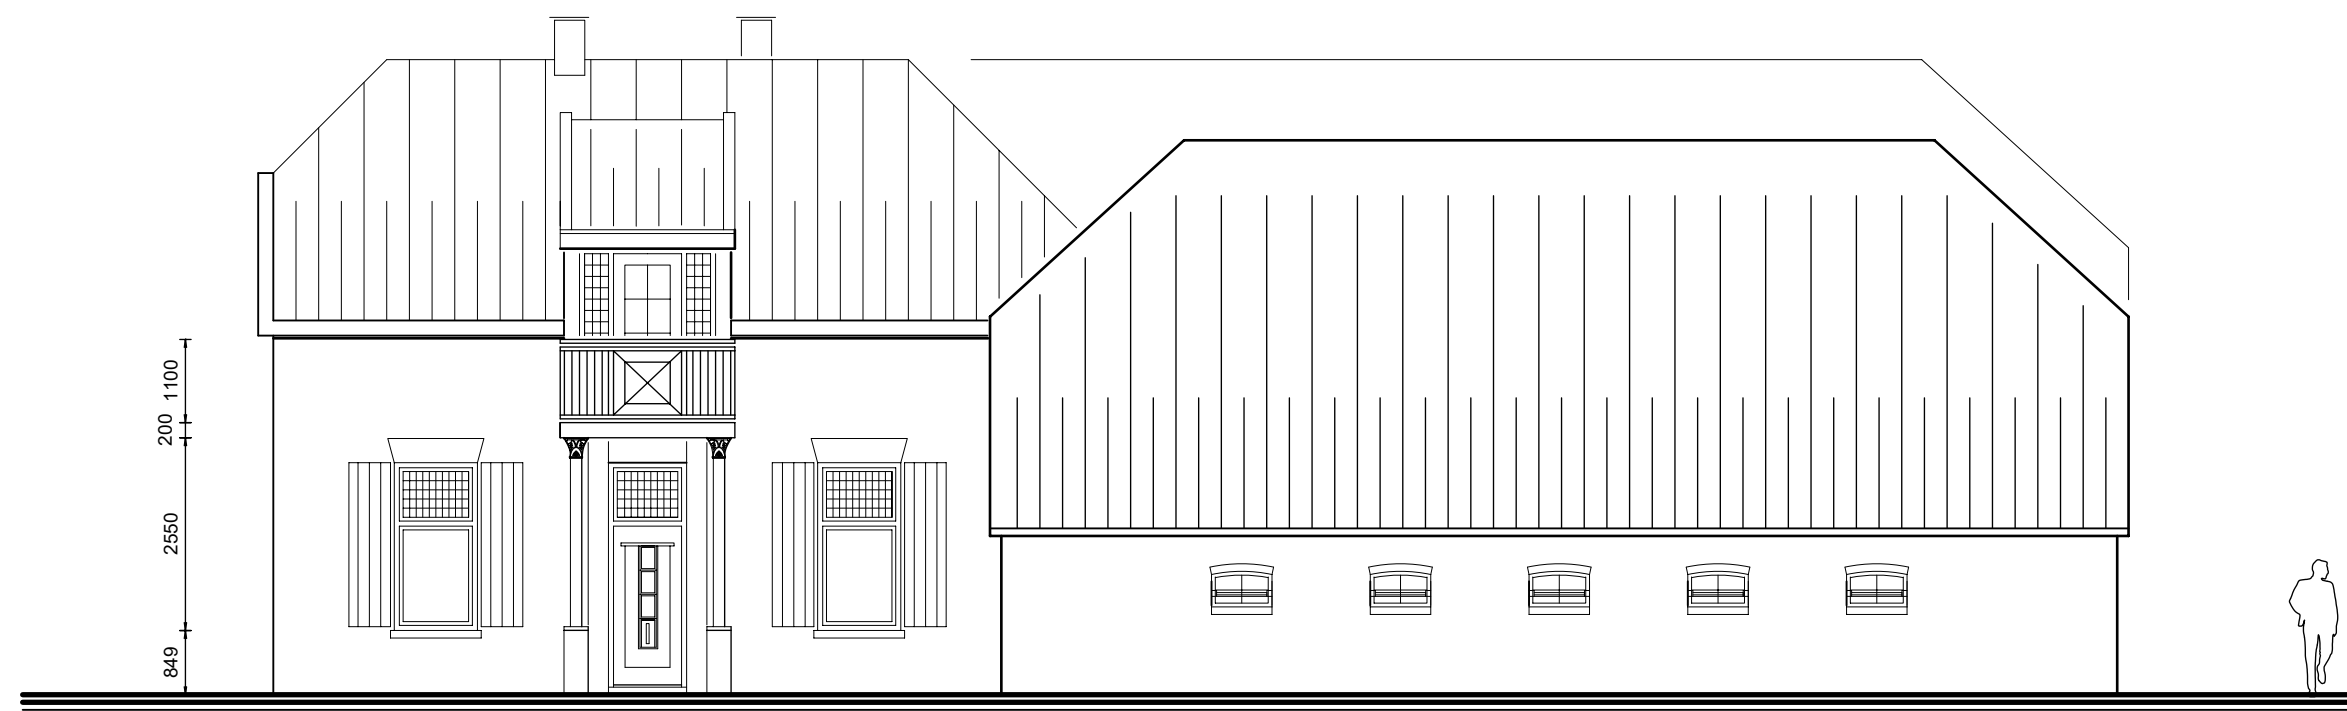


- Westgevel - (Wegzijde)




- Zuidgevel -




- Oostgevel -

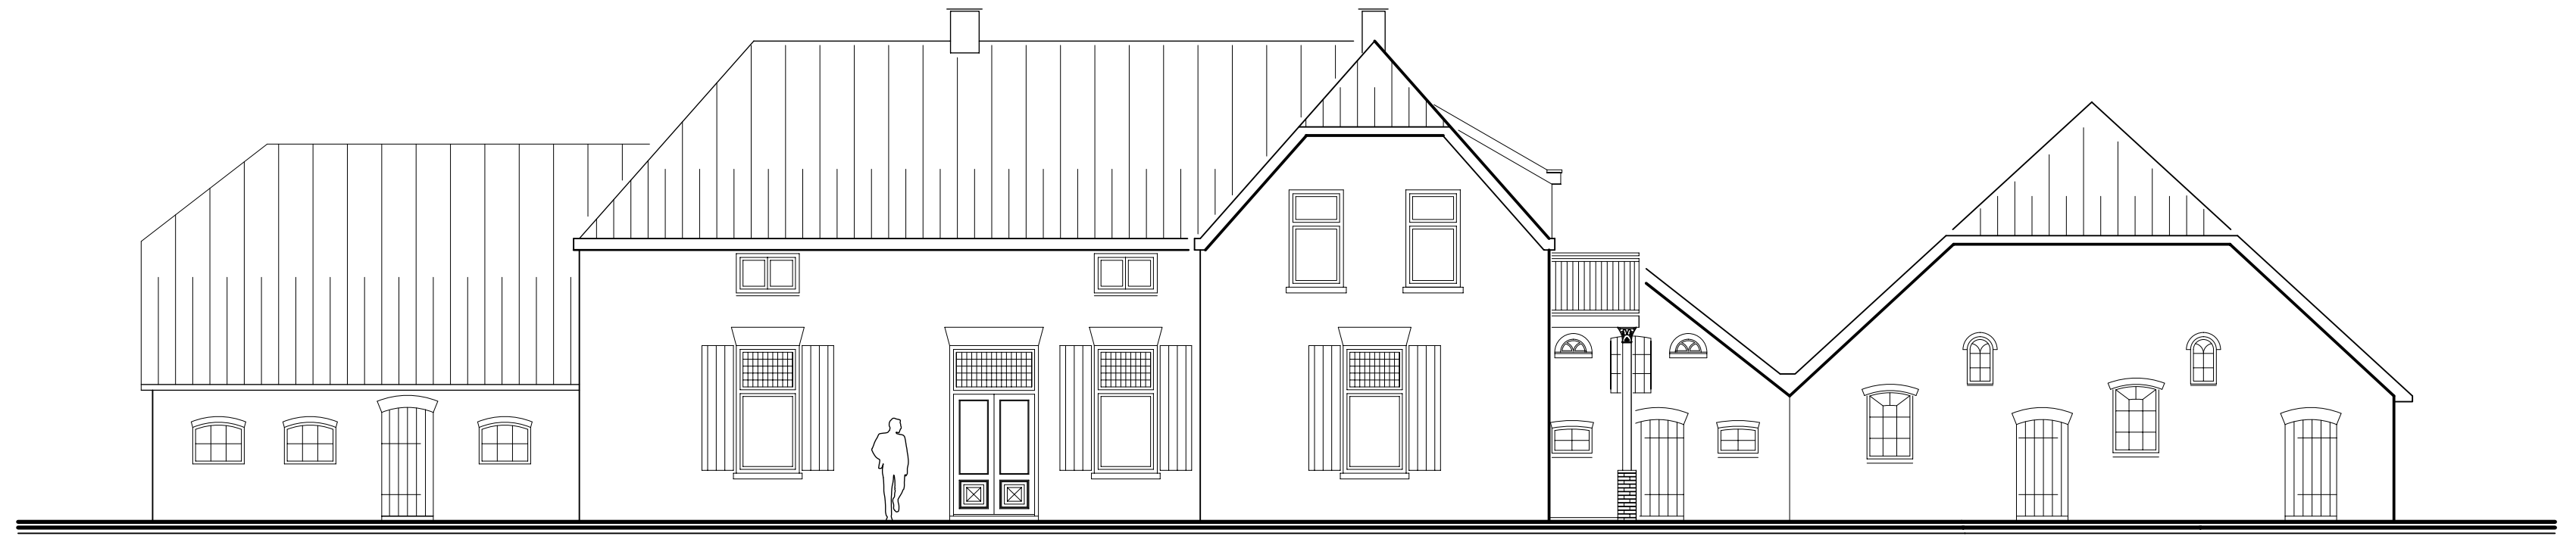


- Noordgevel -

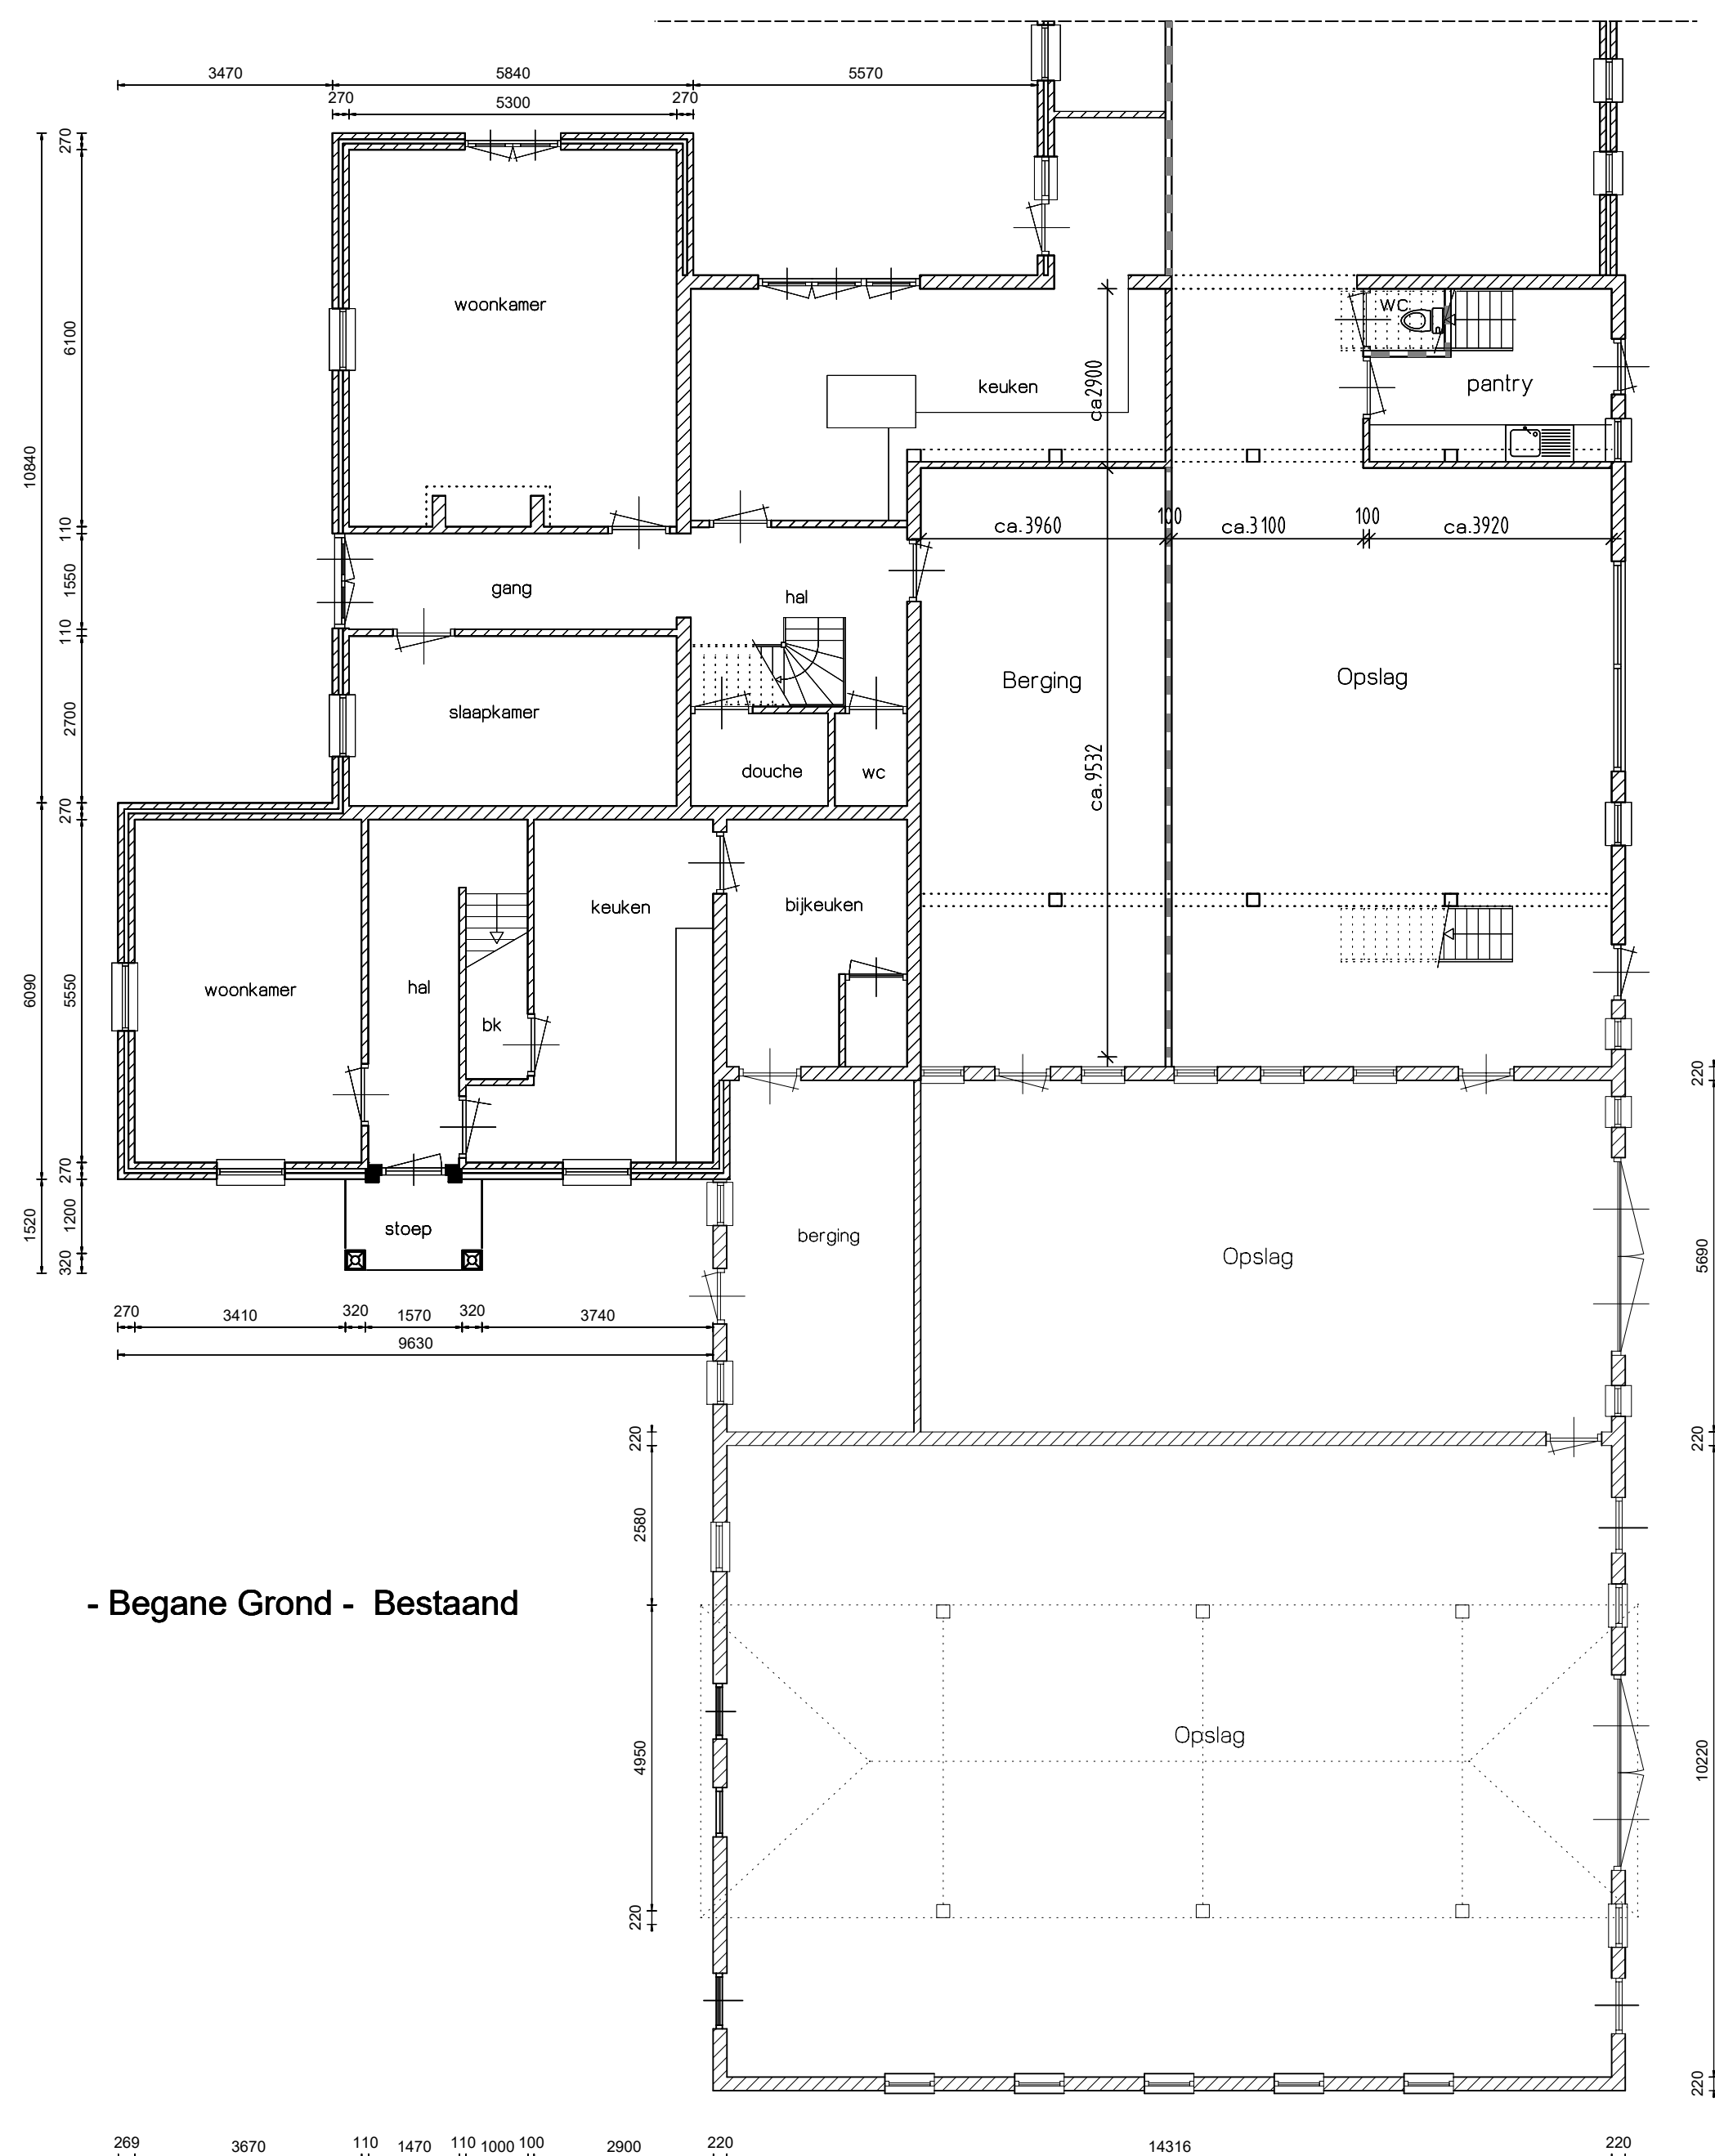

- Begane Grond - Bestaand

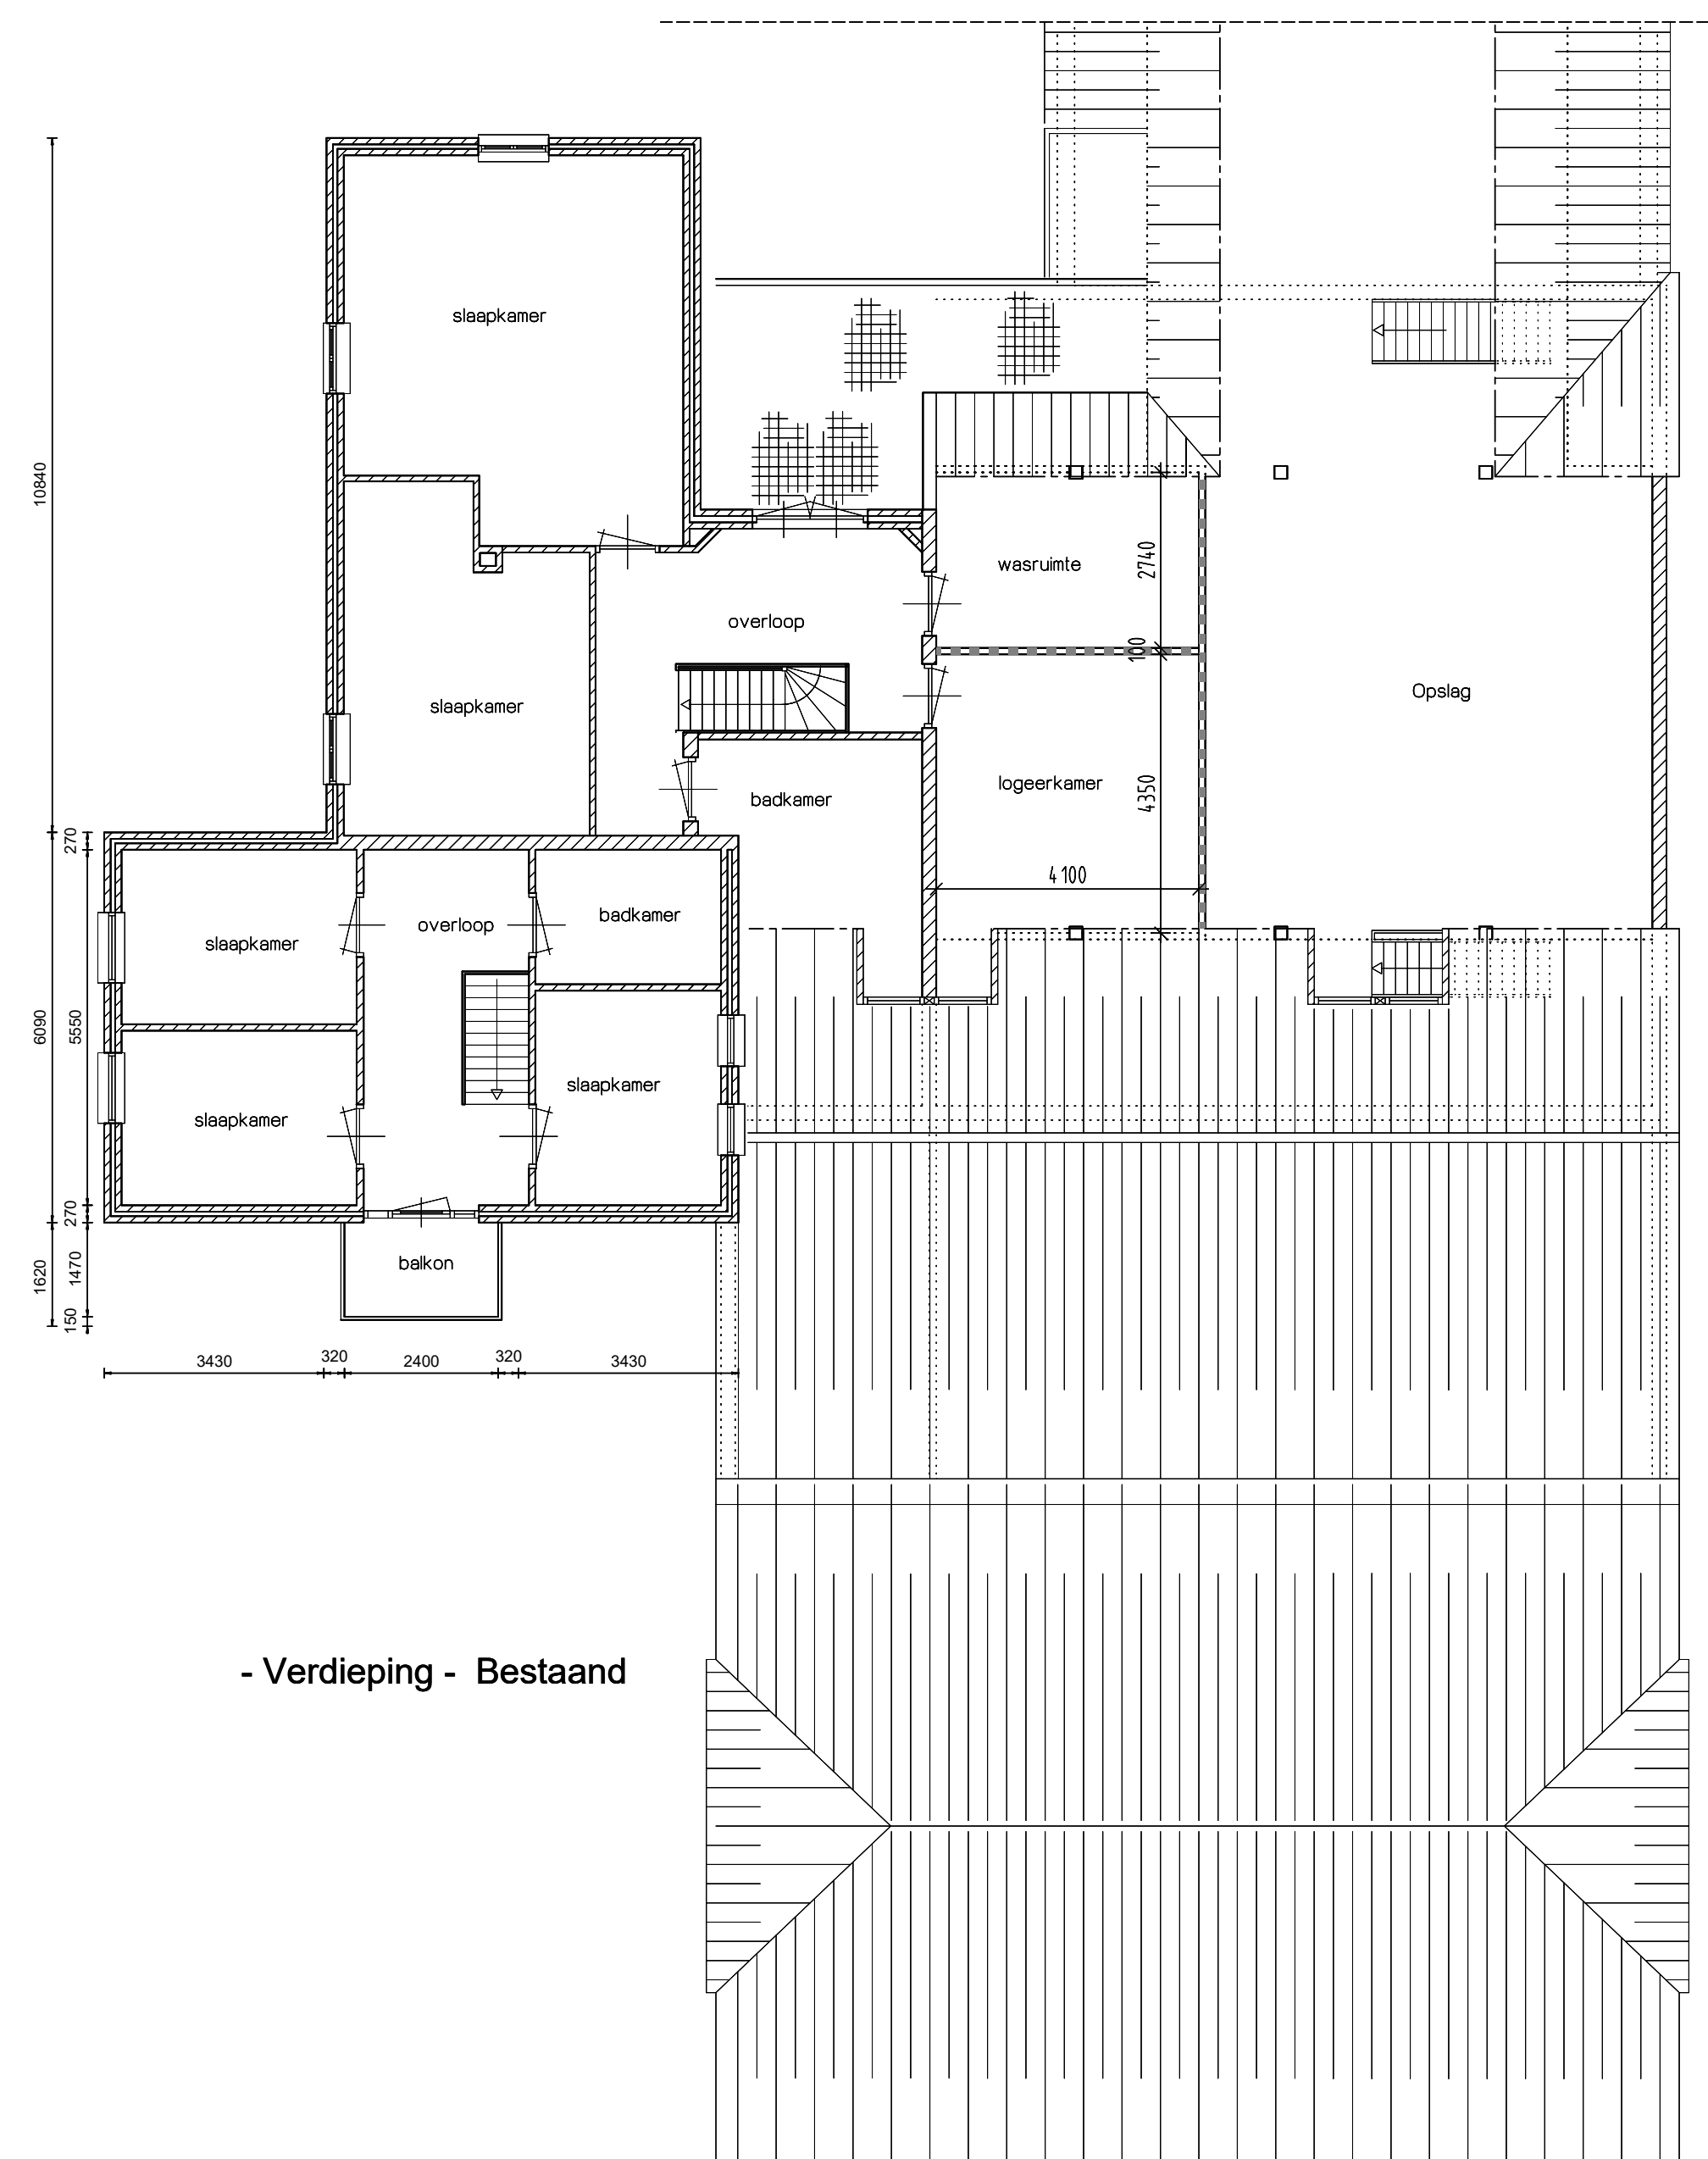

- Verdieping - Bestaand

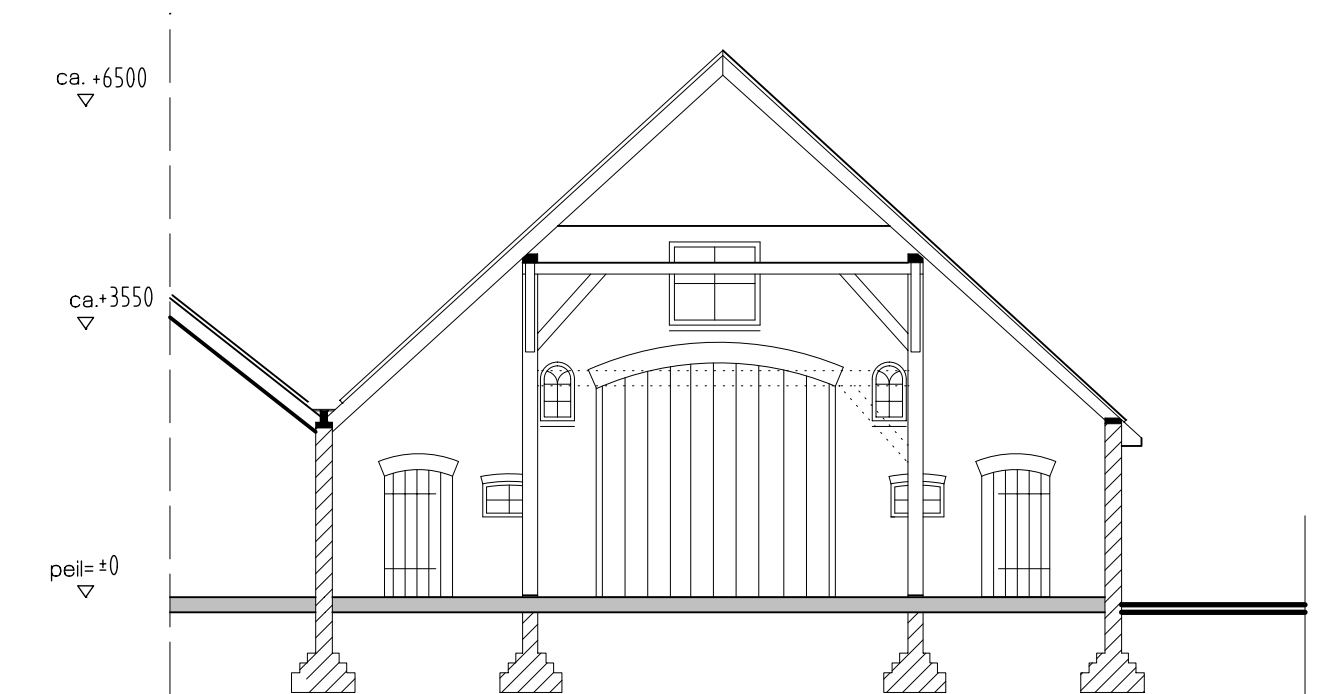

- Doorsnede AA' -

!!! MAATVOERING IN HET WERK TE CONTROLLEREN !!!



Verbouwing woonhuis te Baak
i.o.v. Mevr. E. Haggeman-Jacobs
Zulphen-Emmerikseweg 54
7223 DH te BAAK

Mensinkdijkje 6a
7433 AN Schalkhaar
Tel 0570 - 630302
Mob 06 - 55194540

G. van Oostveenstraat 2
7203 EZ Zutphen
Tel 0575 - 541838

www.tkarchitect.nl
K.v.K.-no. 56491980
Architectenregister 1.881216.005
B.T.W.-no. NL 85.21.51.846.B01

ontwerp ir. A.W. Keijmel
schaal 1 : 100
datum 12-08-2016
getekend t.k.

Bestaande Situatie

BLAD NR :
2036-01

WJZINGEN A : 30-08-2016t.k. B : 02-09-2016t.k. C : D : E : F :