

BRONCKHORST

13 SEP. 2016

Afdeling

Registratienummer

AMVB-meter

In te vullen als aanvulling op het meldingsformulier

Algemeen

Bedrijfsnaam : Thijs autoschade
 Adres : Nieuwerheidsweg 131 Steenderen
 Type bedrijf : Autoschade bedrijf

Bedrijfstijden : ma – vr van 13⁰⁰ uur tot 17⁰⁰ uur
 Zaterdag van uur tot uur

Uitzonderingen werktijden ☒ ja/nee te weten Als er een klus echt af moet op zaterdag van ongeveer 10⁰⁰ tot 12⁰⁰

Omschrijving activiteiten binnen gebouwen
Schade herstel van auto's (plaat en spuitwerk)

Deuren geopend gedurende 4 uur per dag

Type gevel metsewerk / staal / kunststof ☒ wel/niet geïsoleerd
 Type dak pannen, hout, eternit ☒ wel/niet geïsoleerd

Geluidbronnen

Afzuigingen ☒ ja/nee

type luchtafzuiging vermogen 7 kW locatie dak/gevel 1 uur in bedrijf (per dag)
 type vermogen kW locatie dak/gevel uur in bedrijf
 type vermogen kW locatie dak/gevel uur in bedrijf

koelinstallaties

type vermogen kW locatie dak/gevel uur in bedrijf
 type vermogen kW locatie dak/gevel uur in bedrijf

Transporten

Aantal vrachtwagens per
 Dag:
 Avond:
 Nacht:


Heftrucks uren buiten actief
 Dag:
 Avond:
 Nacht:

Type diesel / gas / elektrisch

Overige akoestisch relevante activiteiten

Nadere informatie bij Thijs Brouwer tel.nr. 06 30782794 email thijsautoschade1@gmail.com

d.d. 12-09-2016

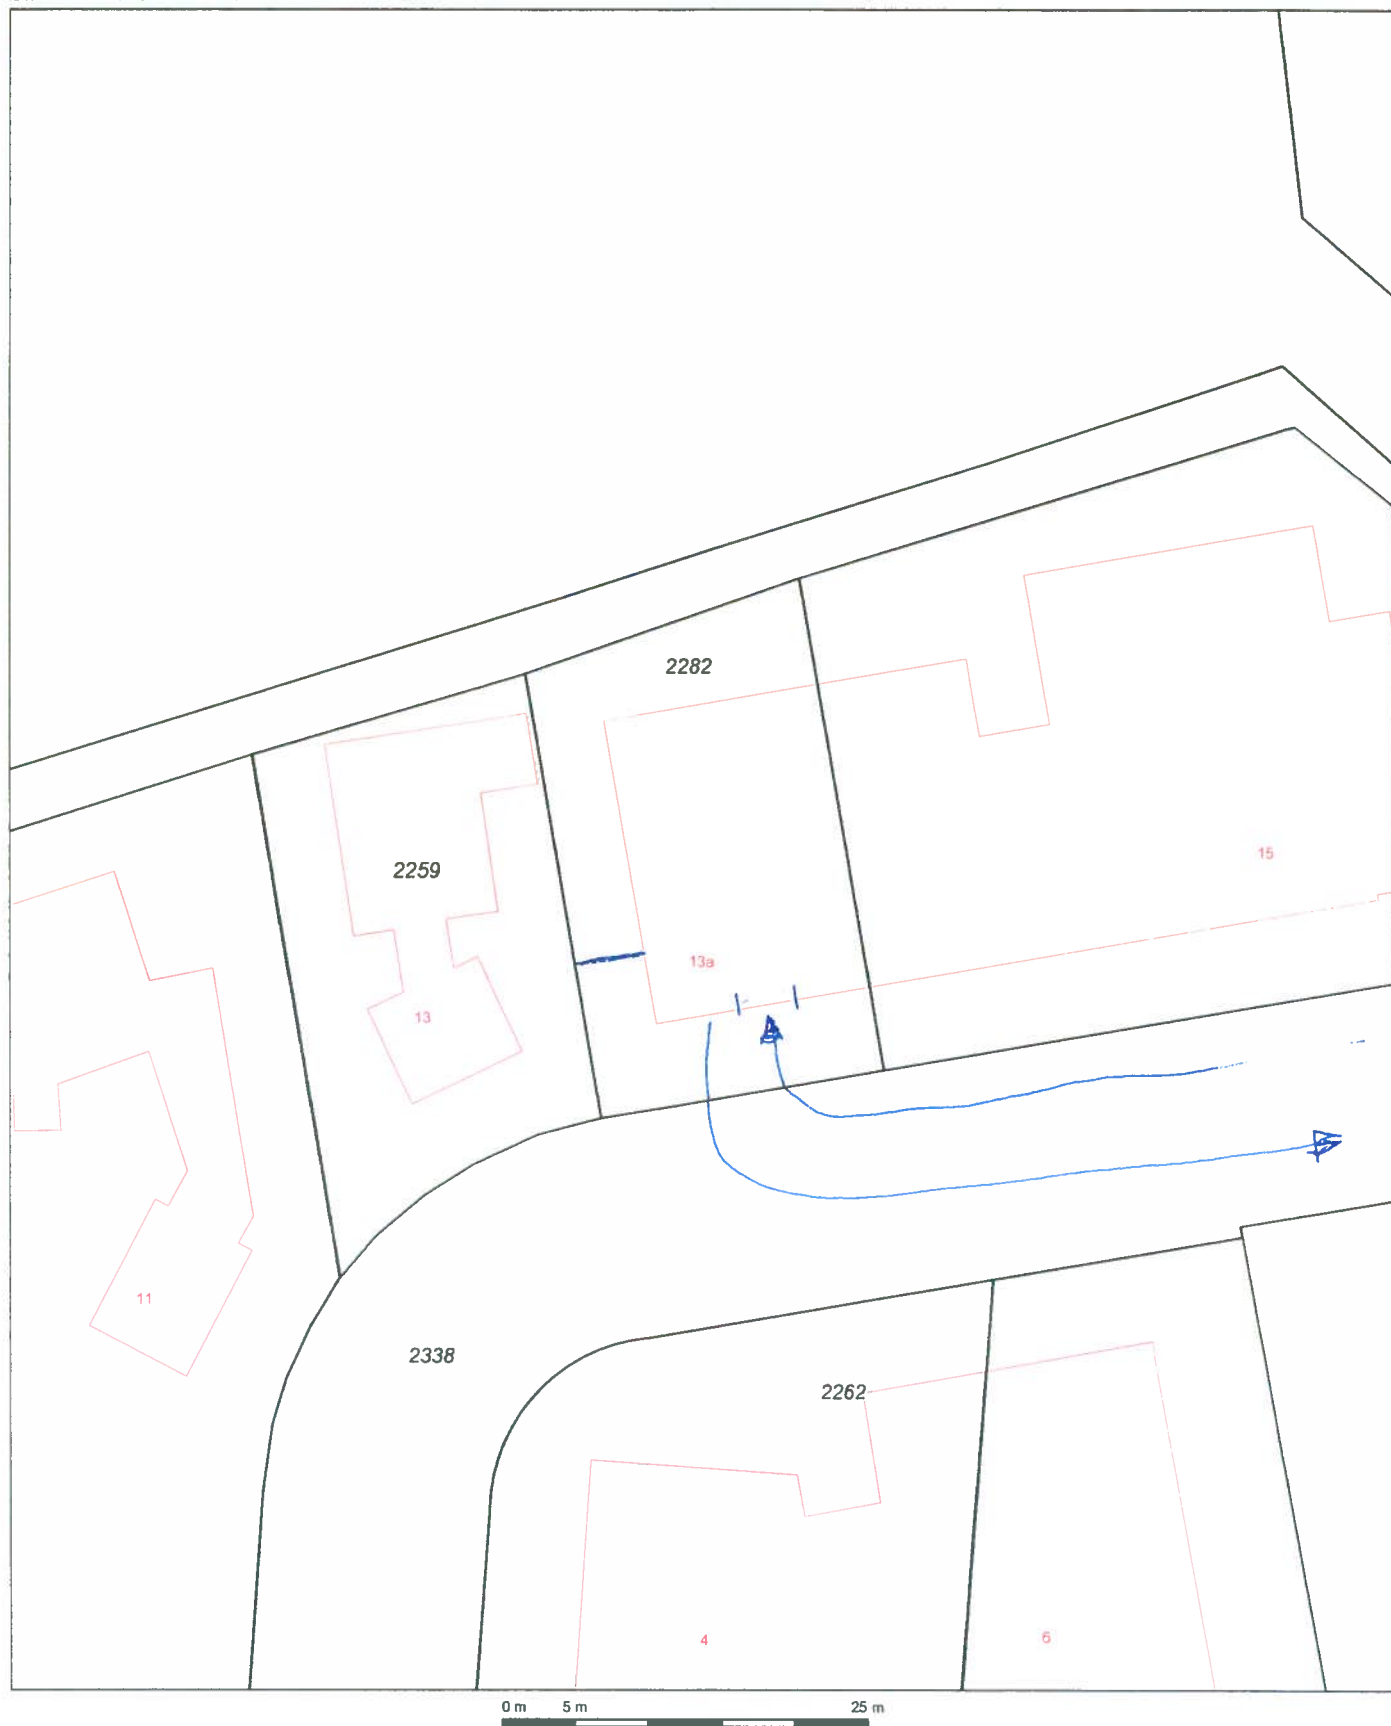

Deze kaart is noordgericht

12345 Perceelnummer
 25 Huisnummer
 — Kadastrale grens
 — Voorlopige grens
 — Bebouwing
 — Overige topografie

Schaal 1:500

Kadastrale gemeente
 Sectie
 Perceel

STEENDEREN
 O
 2282



Voor een eensluitend uittreksel, Apeldoorn, 25 juli 2012
 De bewaarder van het kadaster en de openbare registers

Aan dit uittreksel kunnen geen betrouwbare maten worden ontleend.
 De Dienst voor het kadaster en de openbare registers behoudt zich de intellectuele
 eigendomsrechten voor, waaronder het auteursrecht en het databankenrecht.