



Poortconstructie 1




Poortconstructie 3

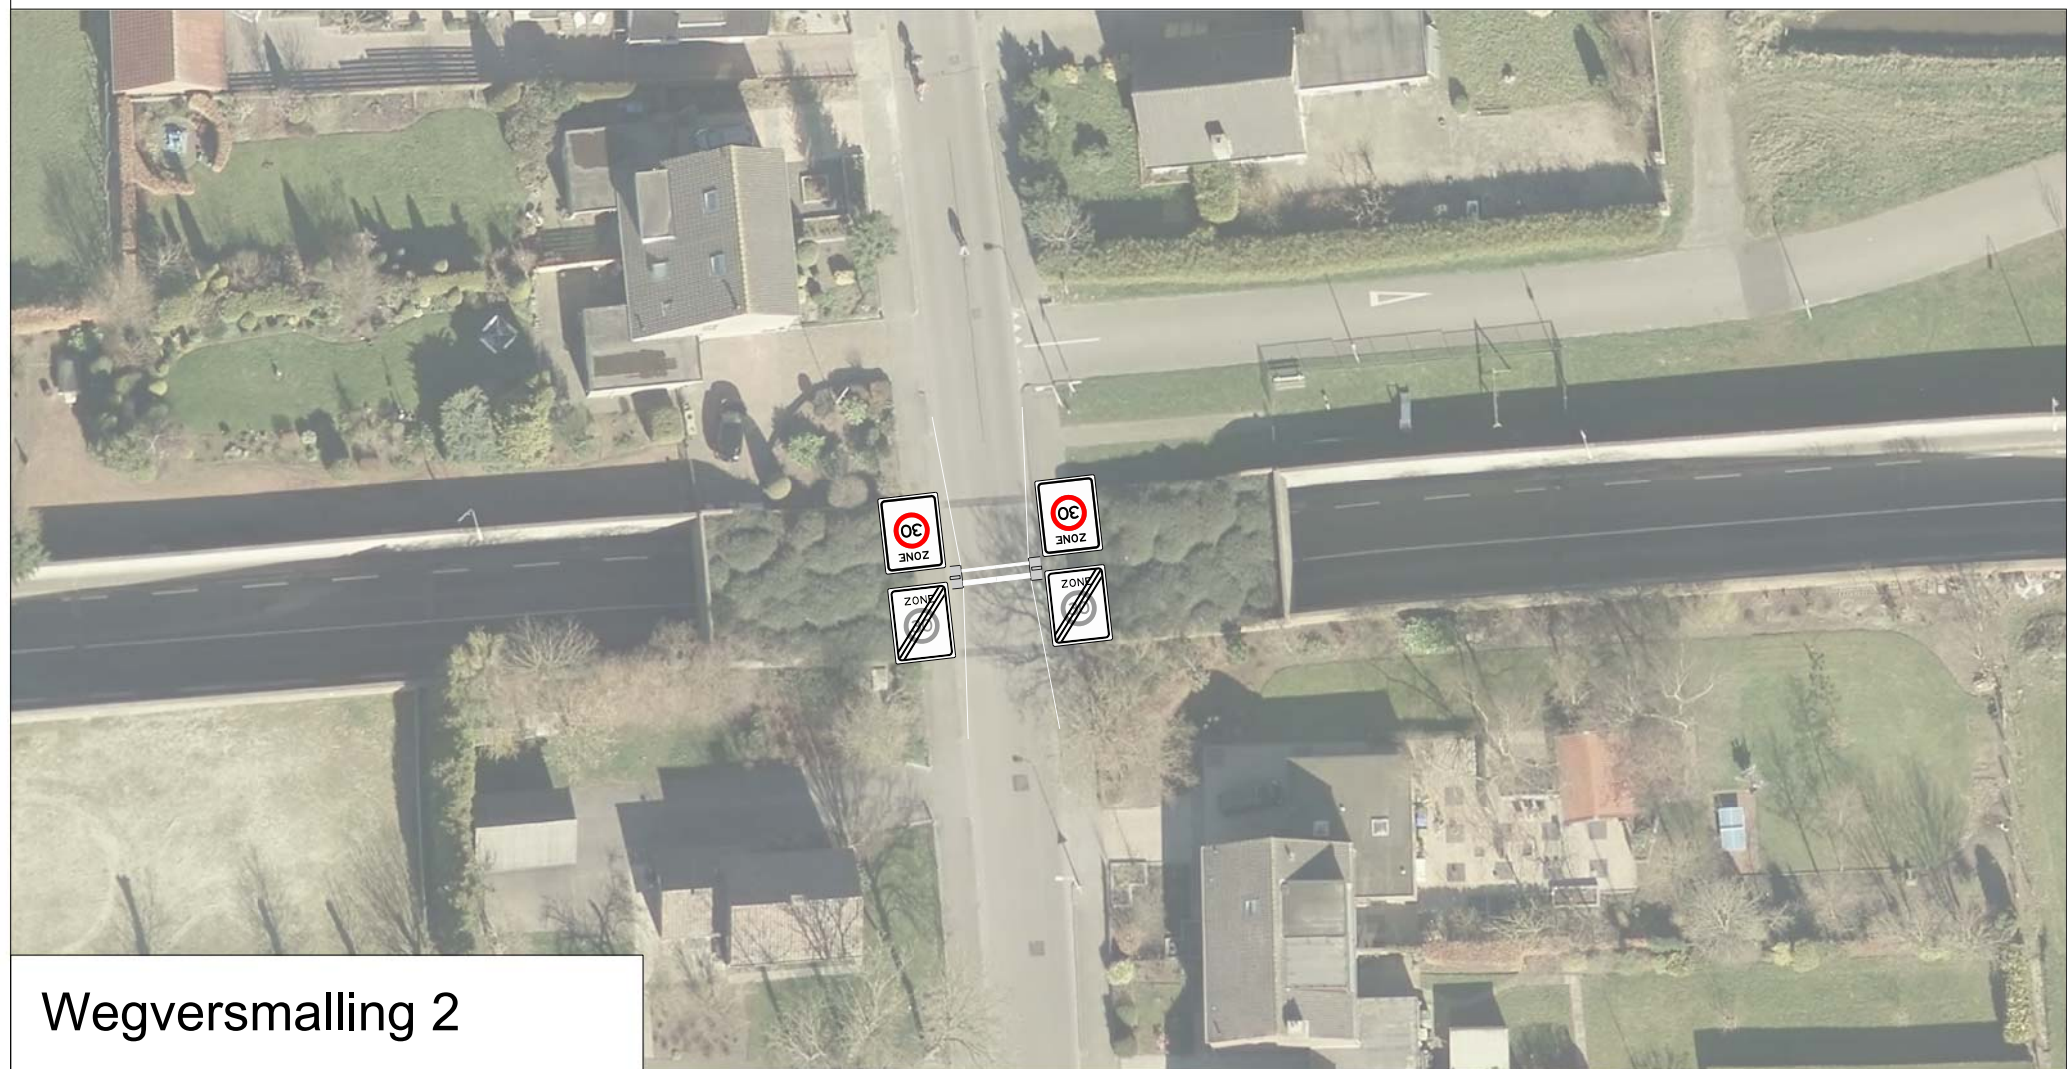

Wegversmalling 2

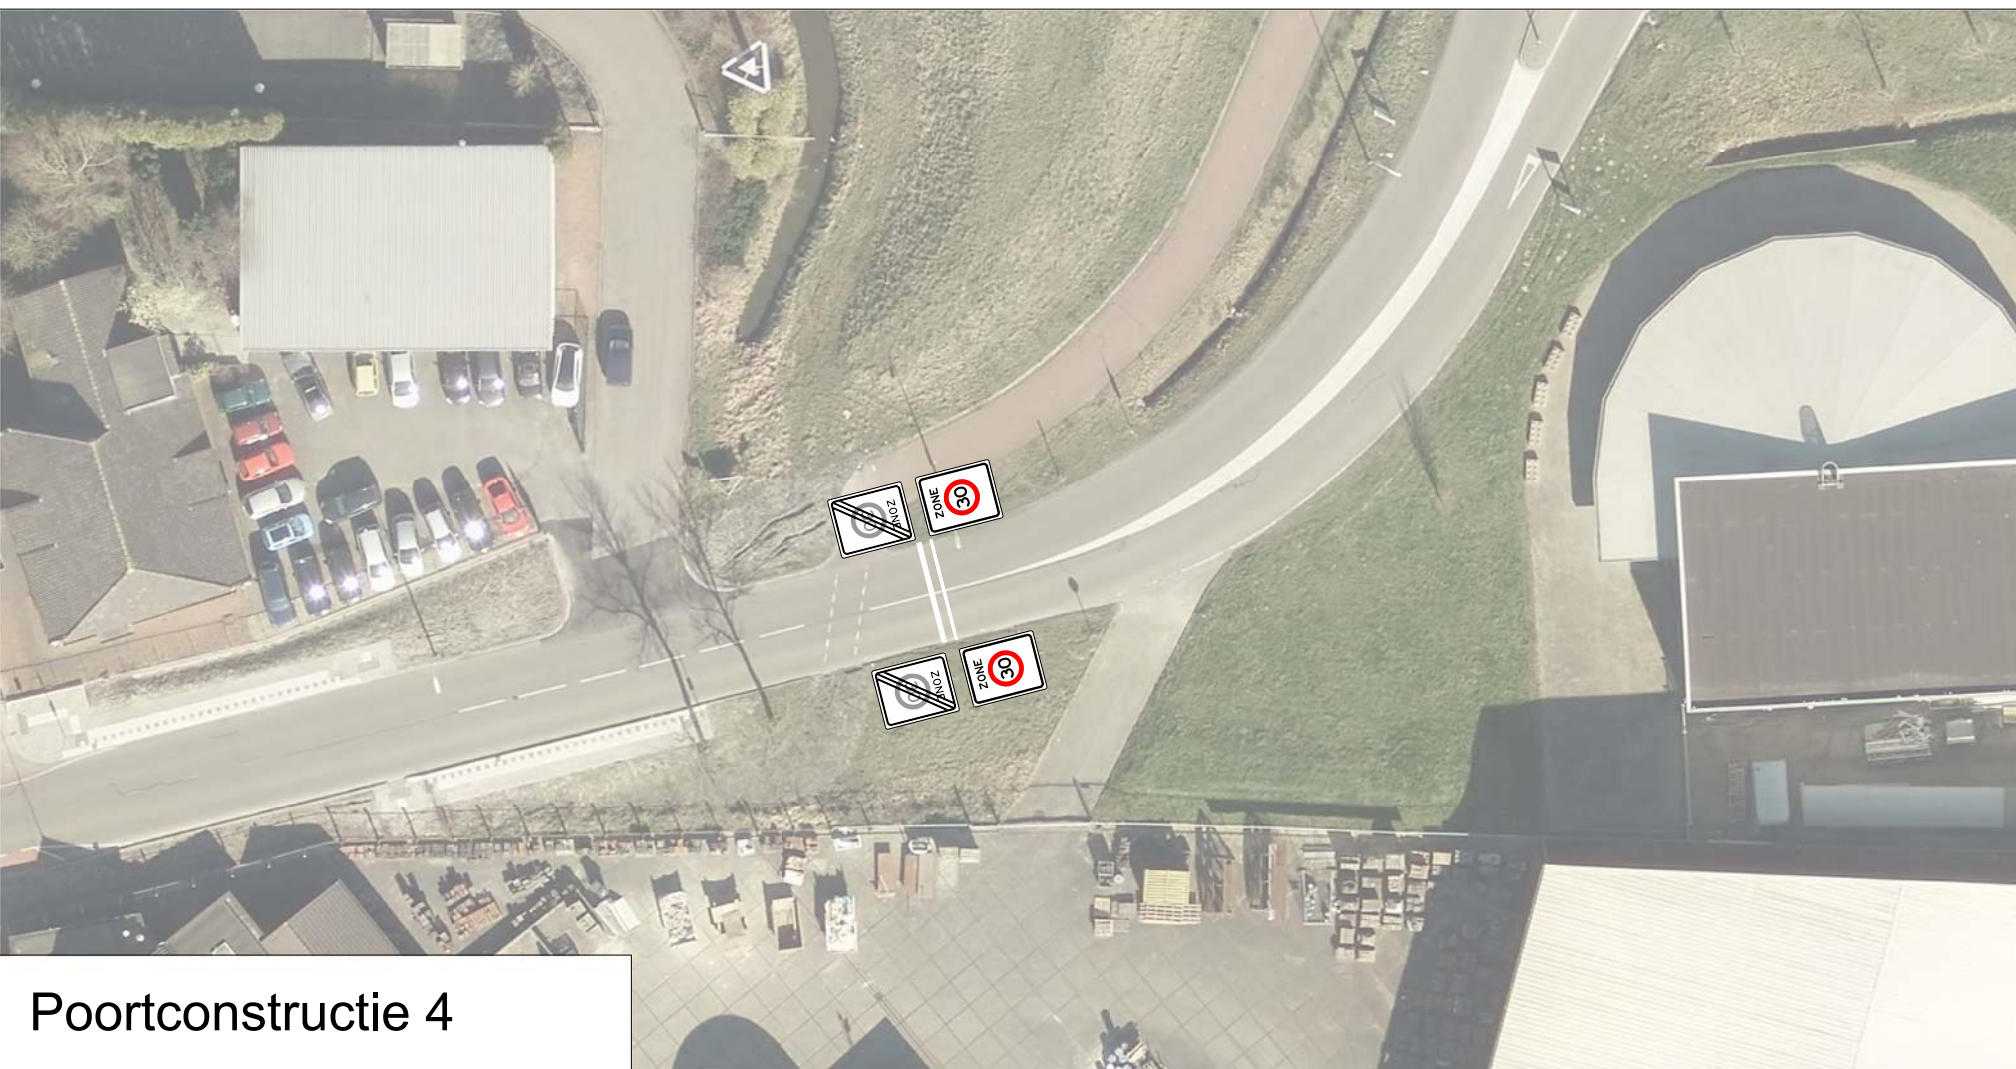

Poortconstructie 4

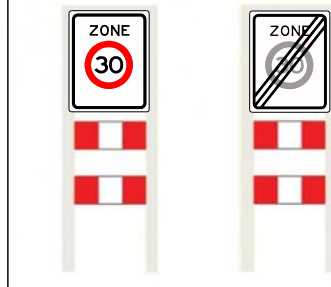

stad

VO Kerkstraat-Hoendiep 30km inrichting
30 km zone

schaal: 1 : 500
datum: 30-06-2016
dienst RO / EZ :: afdeling Stadsontwerp :: Gemeente Zuiderdiep 98 :: 9711 HL Groningen :: tel.: 050 - 367 81 11

tekenaar: LvdH
tekeningnaam: Kerkstraat-Hoendiep 30km.dgn