




VERKEERSBESLUIT GEMEENTE KOGGENLAND

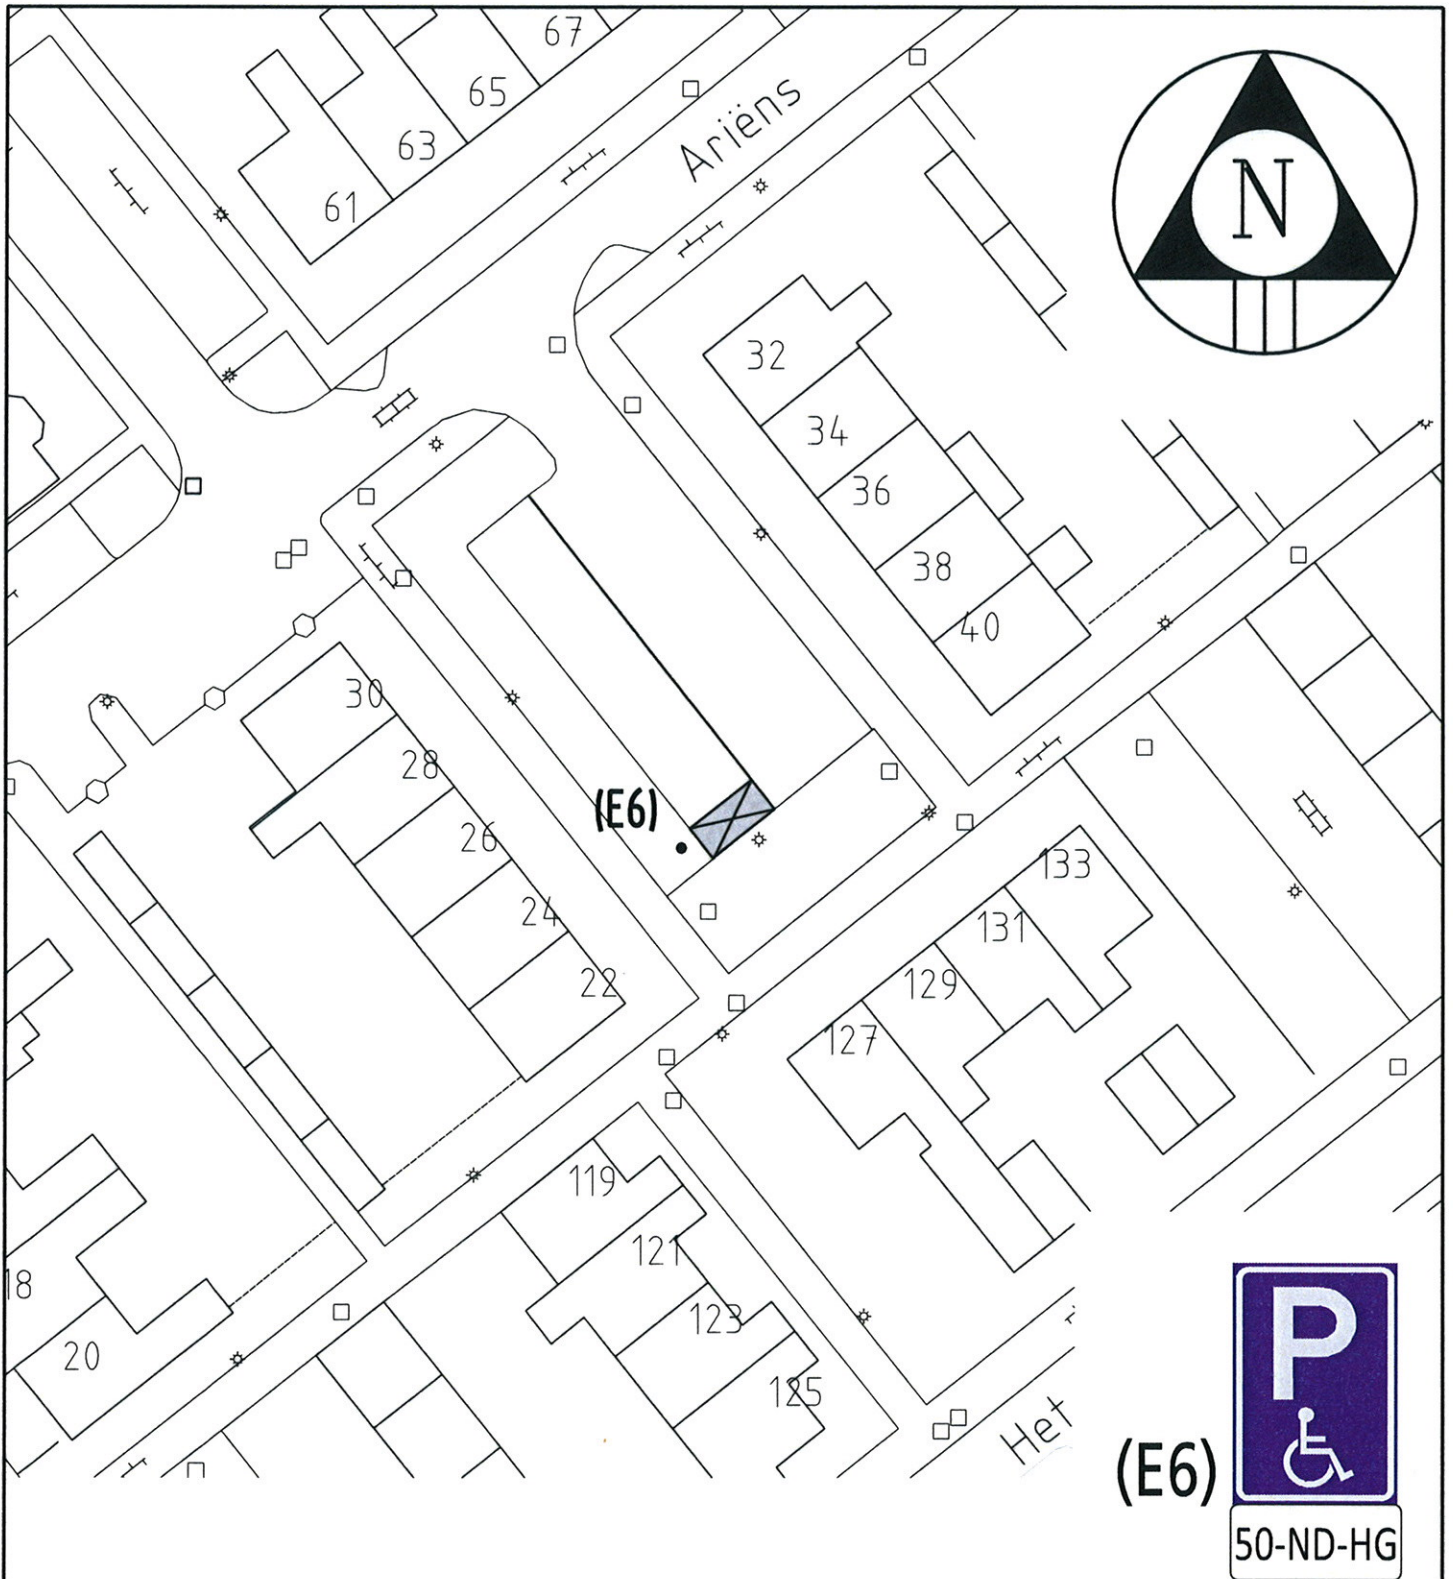

Gemeente Koggenland
Middenhof 2 1648 JG De Goorn
Postbus 21 1633 ZG Avenhorn
Tel: 0229-548400 Fax: 0229-548484
www.koggenland.nl info@koggenland.nl

LOCATIE : Ariëns, Avenhorn tbv nr. 22

ONDERWERP : g.p.p. op kenteken

Behoort bij besluit van burgemeester en wethouders

12 OKT. 2016

d.d.

J.A. Ooijevaar
hoofd Wonen en ondernemen,
J.A. Ooijevaar

DATUM : oktober 2016

SCHAAL : 1 : 500

BESLUIT NR.:

GETEKEND : R.P.G.

FORMAAT : A4

D-500-239

STATUS :

REVISIE :