

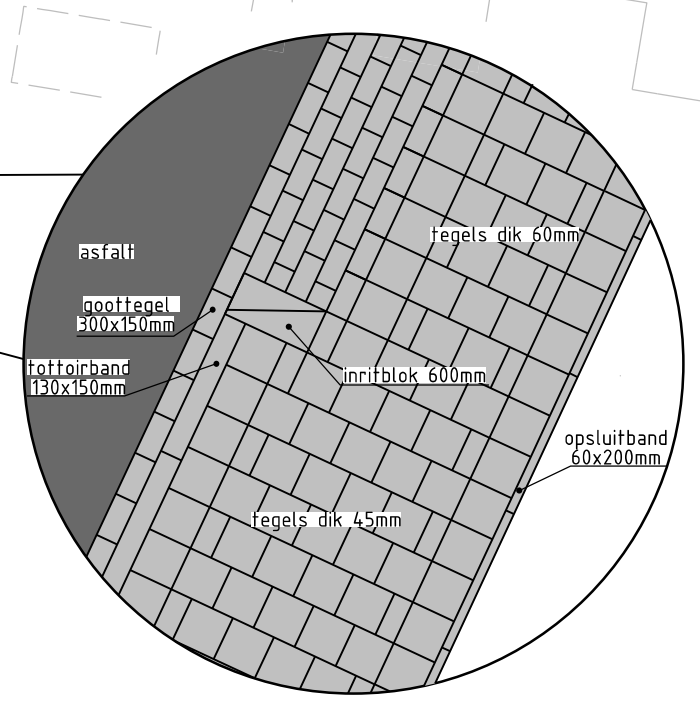
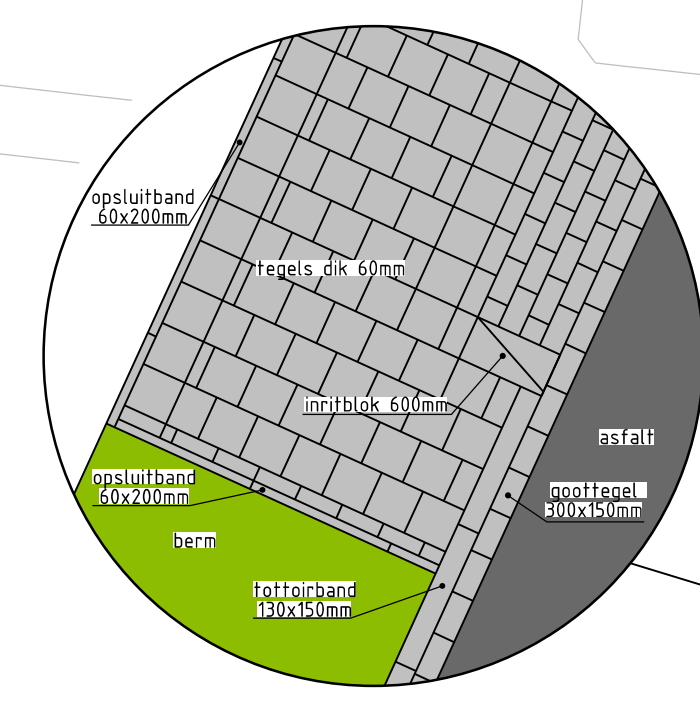


dwarsprofiel A-A'

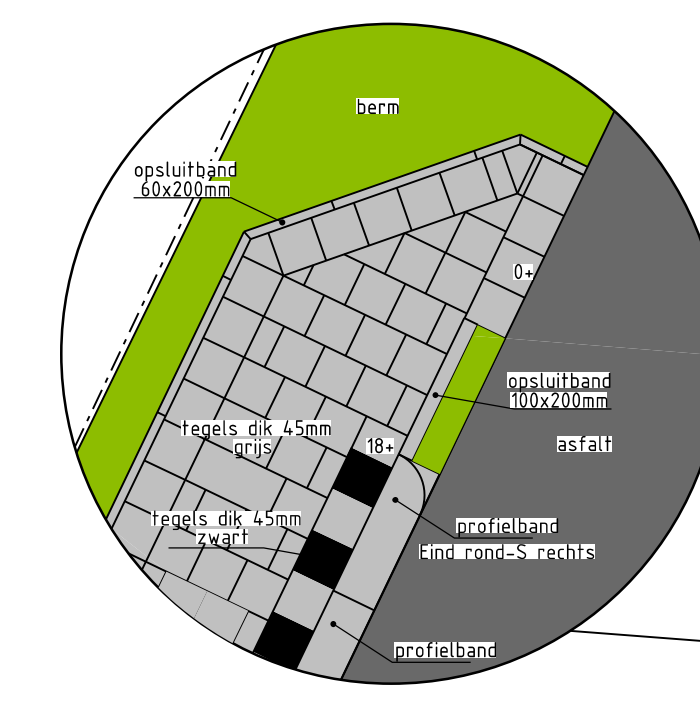

dwarsprofiel B-B'

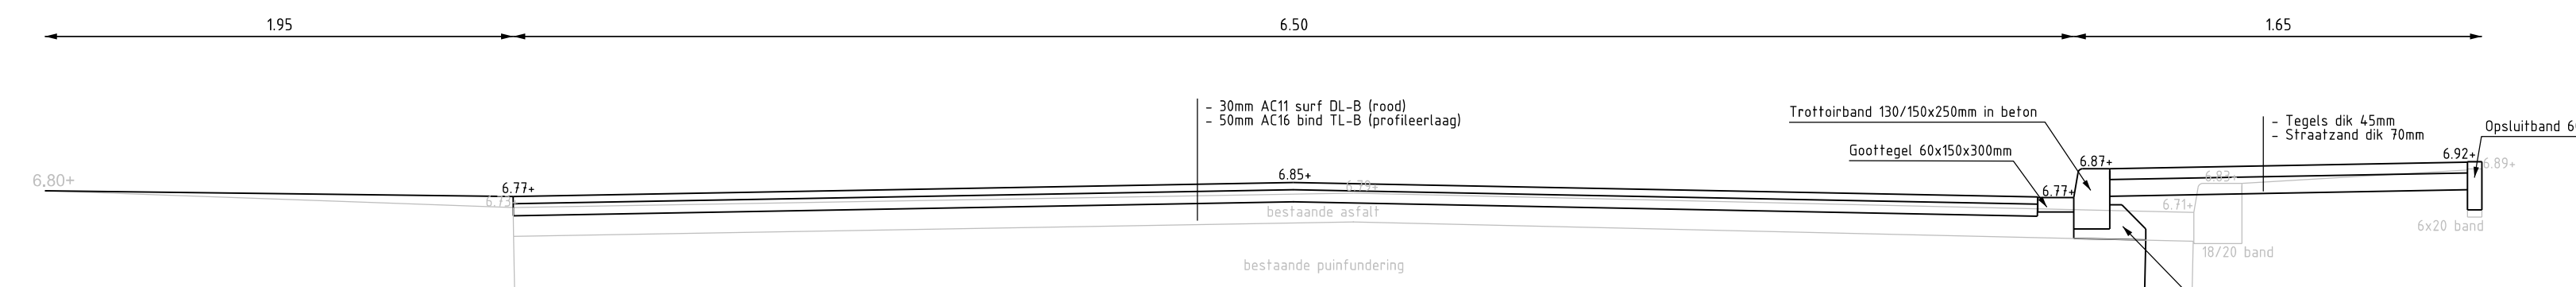

Legenda

- Aanbrengen scheidingsstrook grijs
- Aanbrengen markering
- Aanbrengen Tilia tomentosa "Brabant"
- Aanbrengen BVB Bonengraan/Jaaf-Lava 16-32
- Aanbrengen teelaarde dik 100cm + zaden
- Asfalt aanbrengen: 70mm AC22 base + 30mm AC8 surf
- Asfalt aanbrengen: 50mm AC16 bind + 30mm AC11 surf ROOD
- inrijblokken 600x200x300mm
- trottoirband 50/200x200mm
- trottoirband 130/150x250mm
- opslootband 60x200mm
- opslootband 100x200mm
- sifasfalkolk
- trottoirkolk
- PP 125mm
- PP 125mm huisaansluiting vuilwater
- inlaat
- bestaande hoogte
- nieuwe hoogte
- wegkruis
- wegas

13-09-2016	Bart van der Hulst	toevoegen rnd. 125mm huisaansluiting, verwijderen rnd. 315mm
15-08-2016	Bart van der Hulst	
Datum	Tekenaar	Status/ Wijzigingen
Opdrachtgever		
Gemeente Ede		
Projectomschrijving		
Herinrichting Veendaalseweg te de Klomp		
Tekening omschrijving		
Situatie met de wegaanleg, hoogten, markering en waterhuishouding		
Project nr.	A190005	
Bestok nr.	23	van 2016
Schaal	1:500	
Formaat	A0	
Tekening nr.	3079-01	
Opmerking		