




1603267


PARKEERVAKKEN OP EIGEN TERREIN VERBREDEN

43565


3855 4000 4000 3855 4000

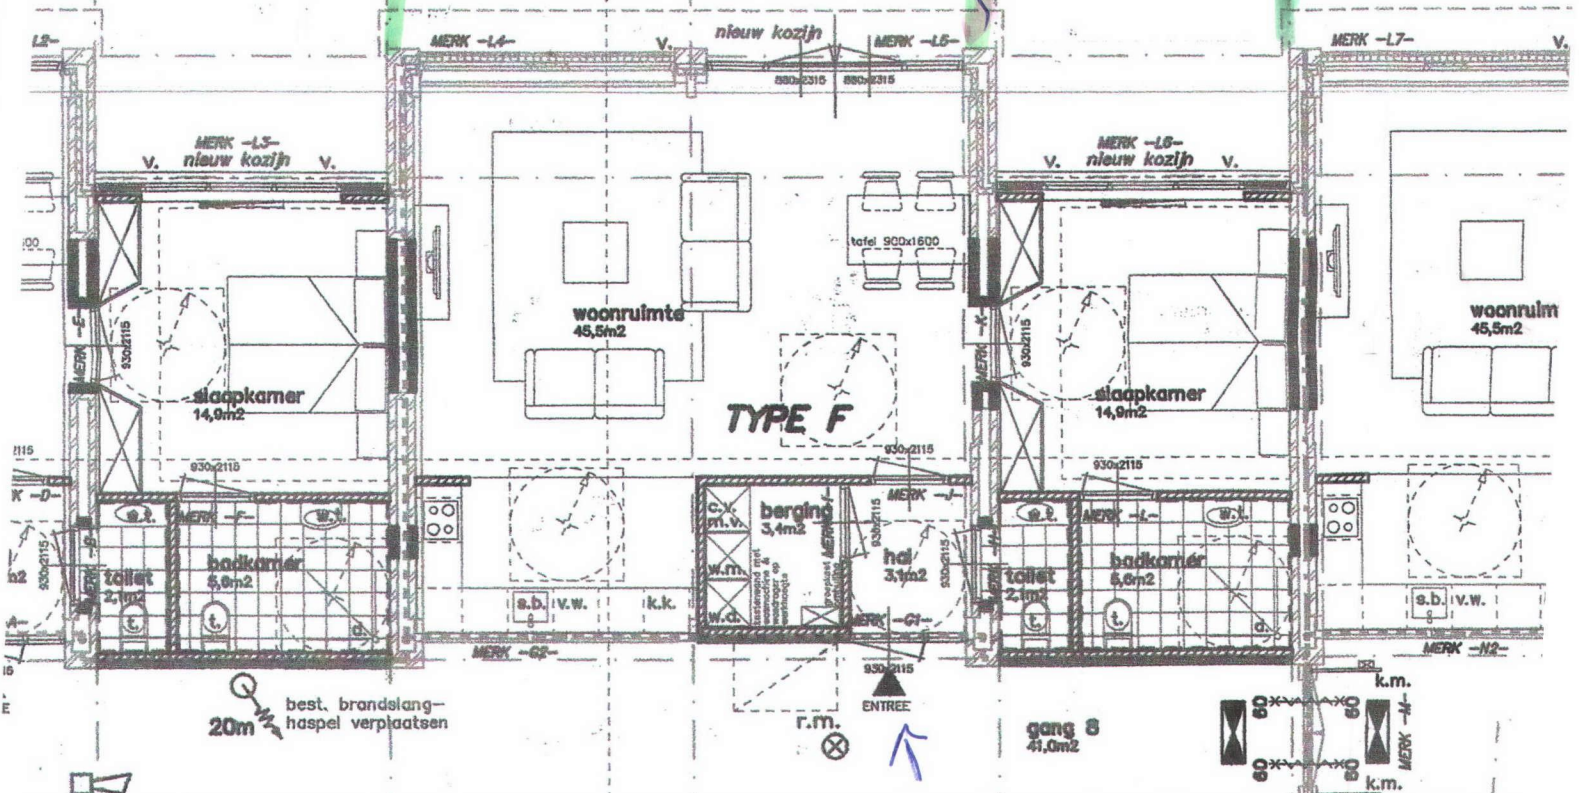


Behoort bij beschikking	
d.d.	23-09-2016
nr.(s)	ZK16003371
Medewerker Publiekszaken/vergunningen	

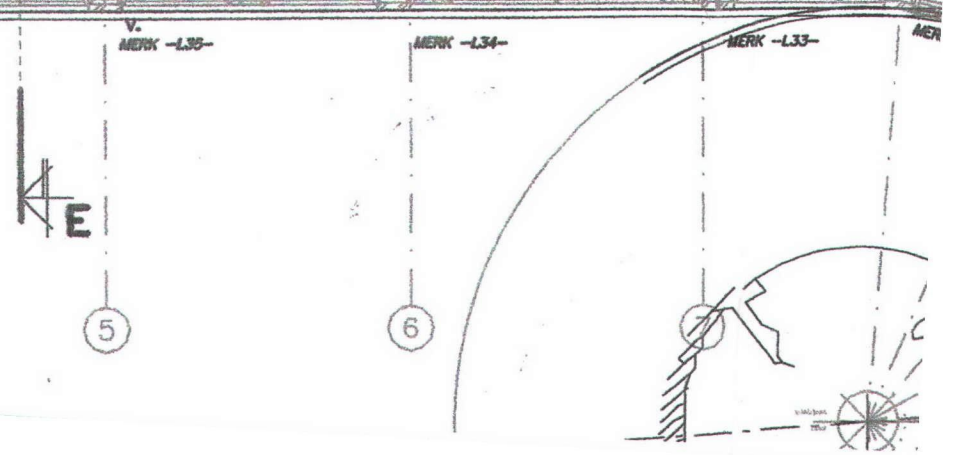

Begane grond

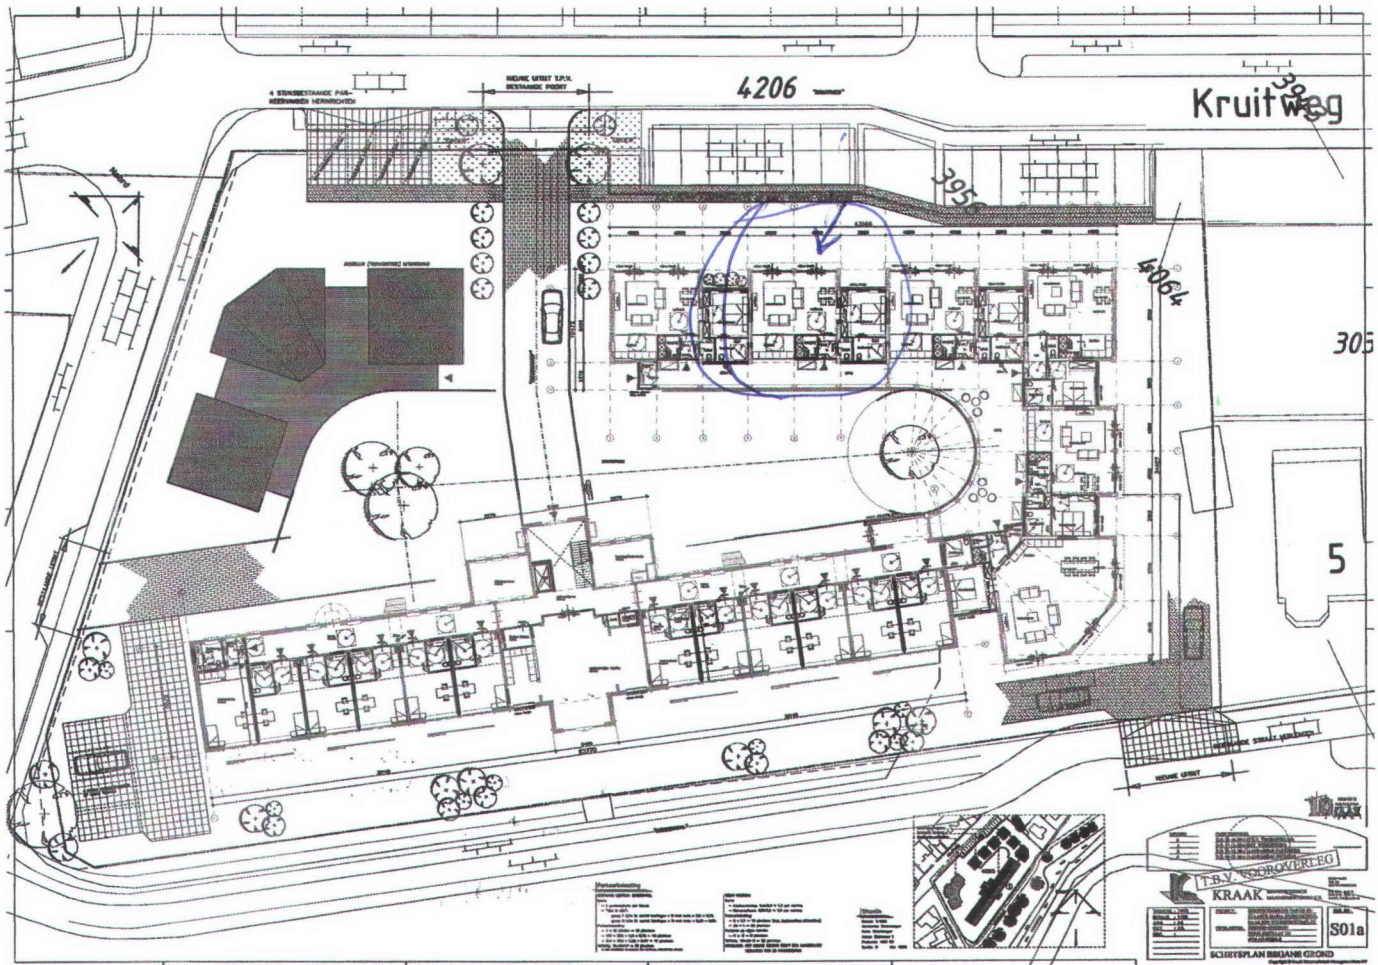


Verdieping

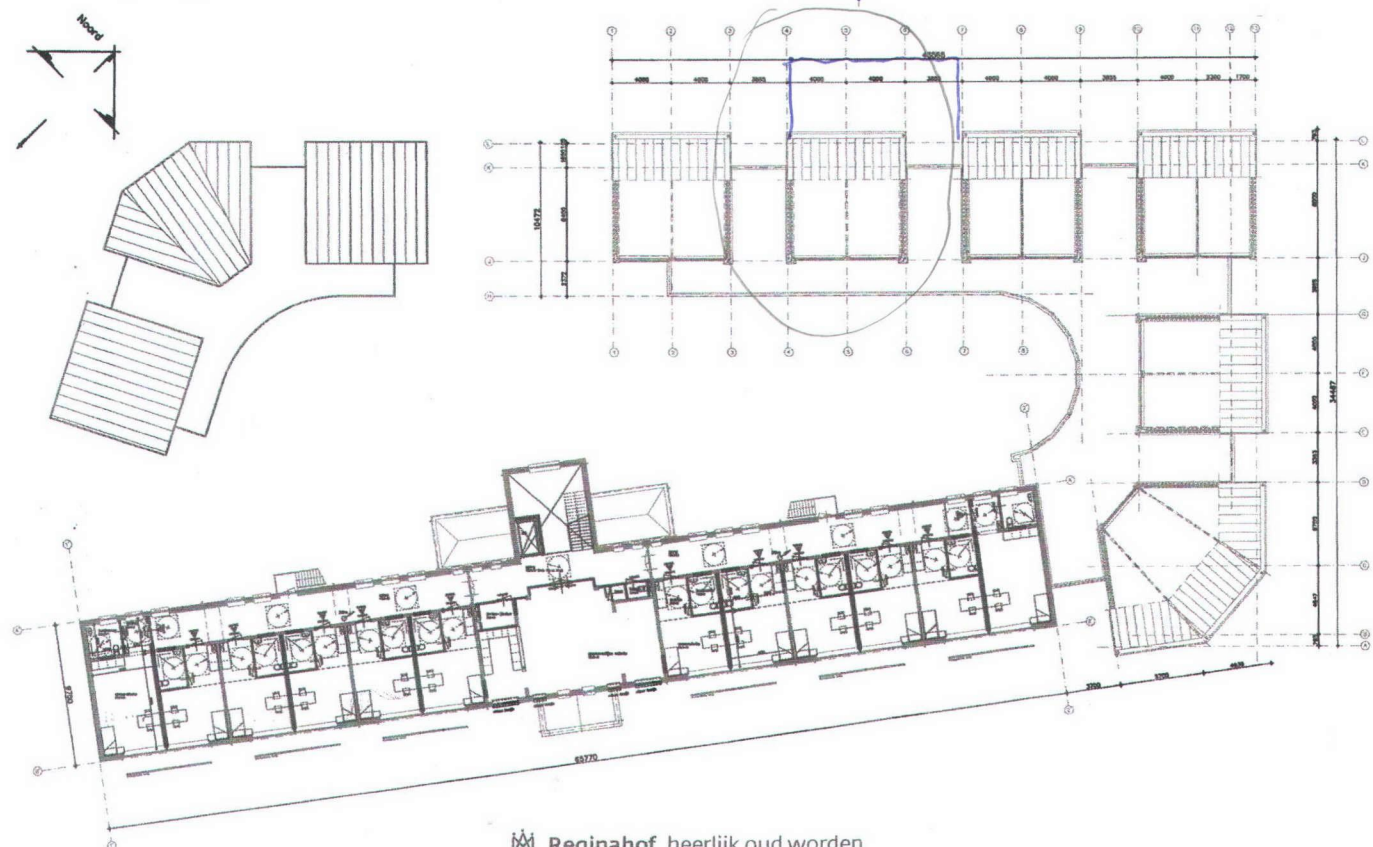



Bestaande hoogbouw
Bestaande laagbouw

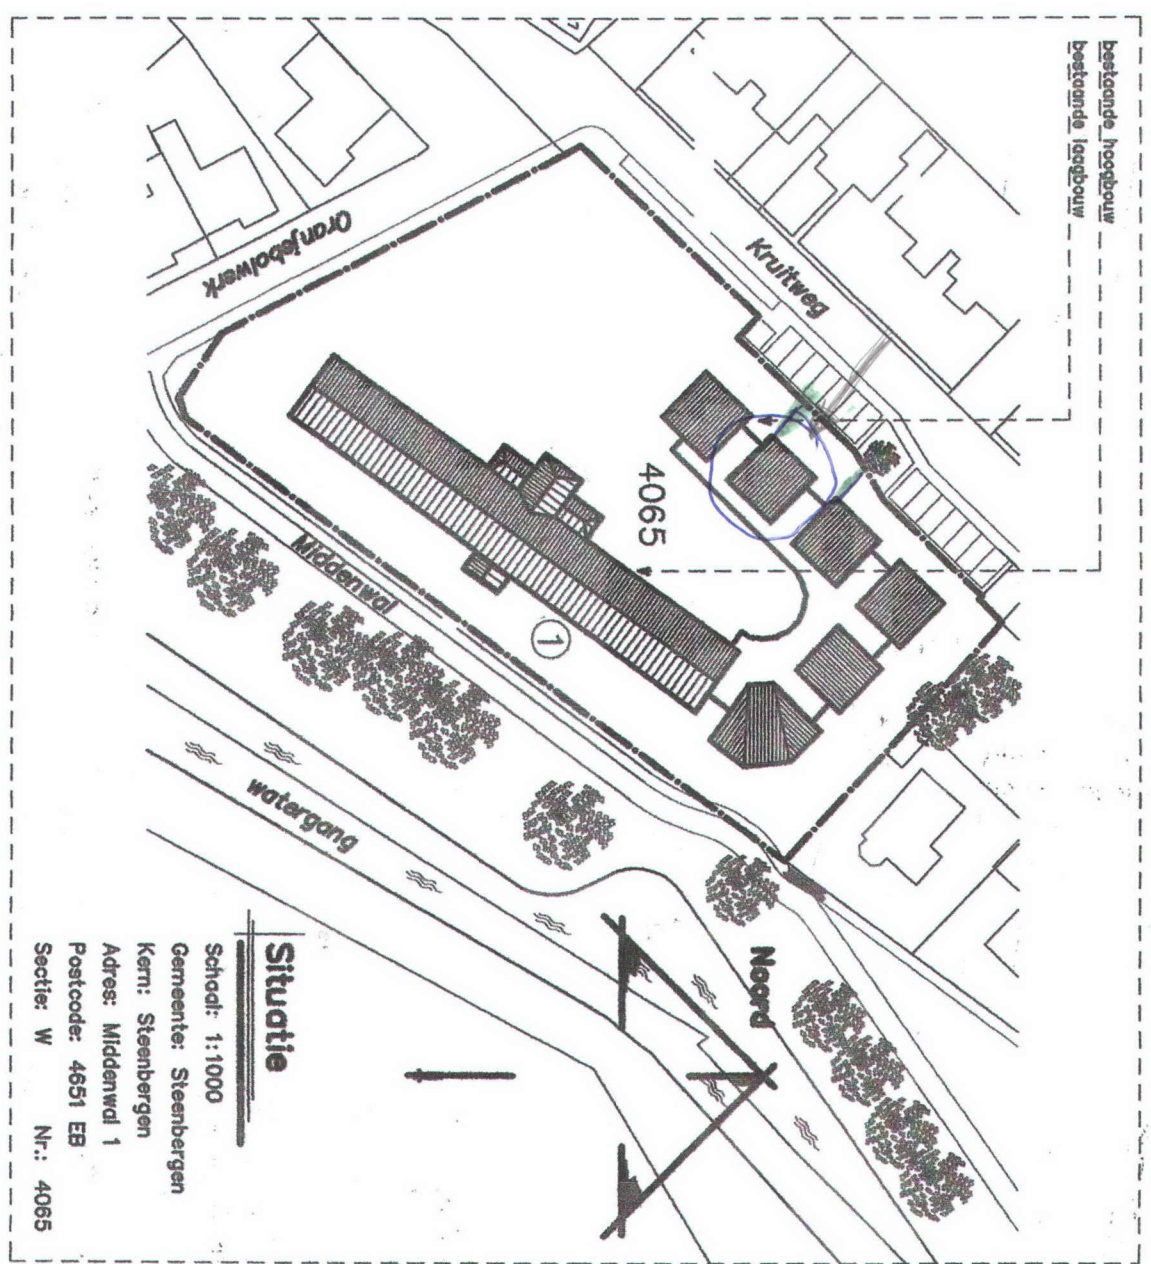

= 1,7 per woning.
= 1,0 per woning.

(Incl. toekomstige uitbreiding)

rotsen
RIJK GEEFT EEN AANZENLIJKE
DE PARKEERRIJK

Situatie

Schaal: 1:1000
Gemeente: Steenbergen
Kern: Steenbergen
Adres: Middenwal 1
Postcode: 4651 EB
Sectie: W Nr.: 4065

