


Stroomlijn Rapport

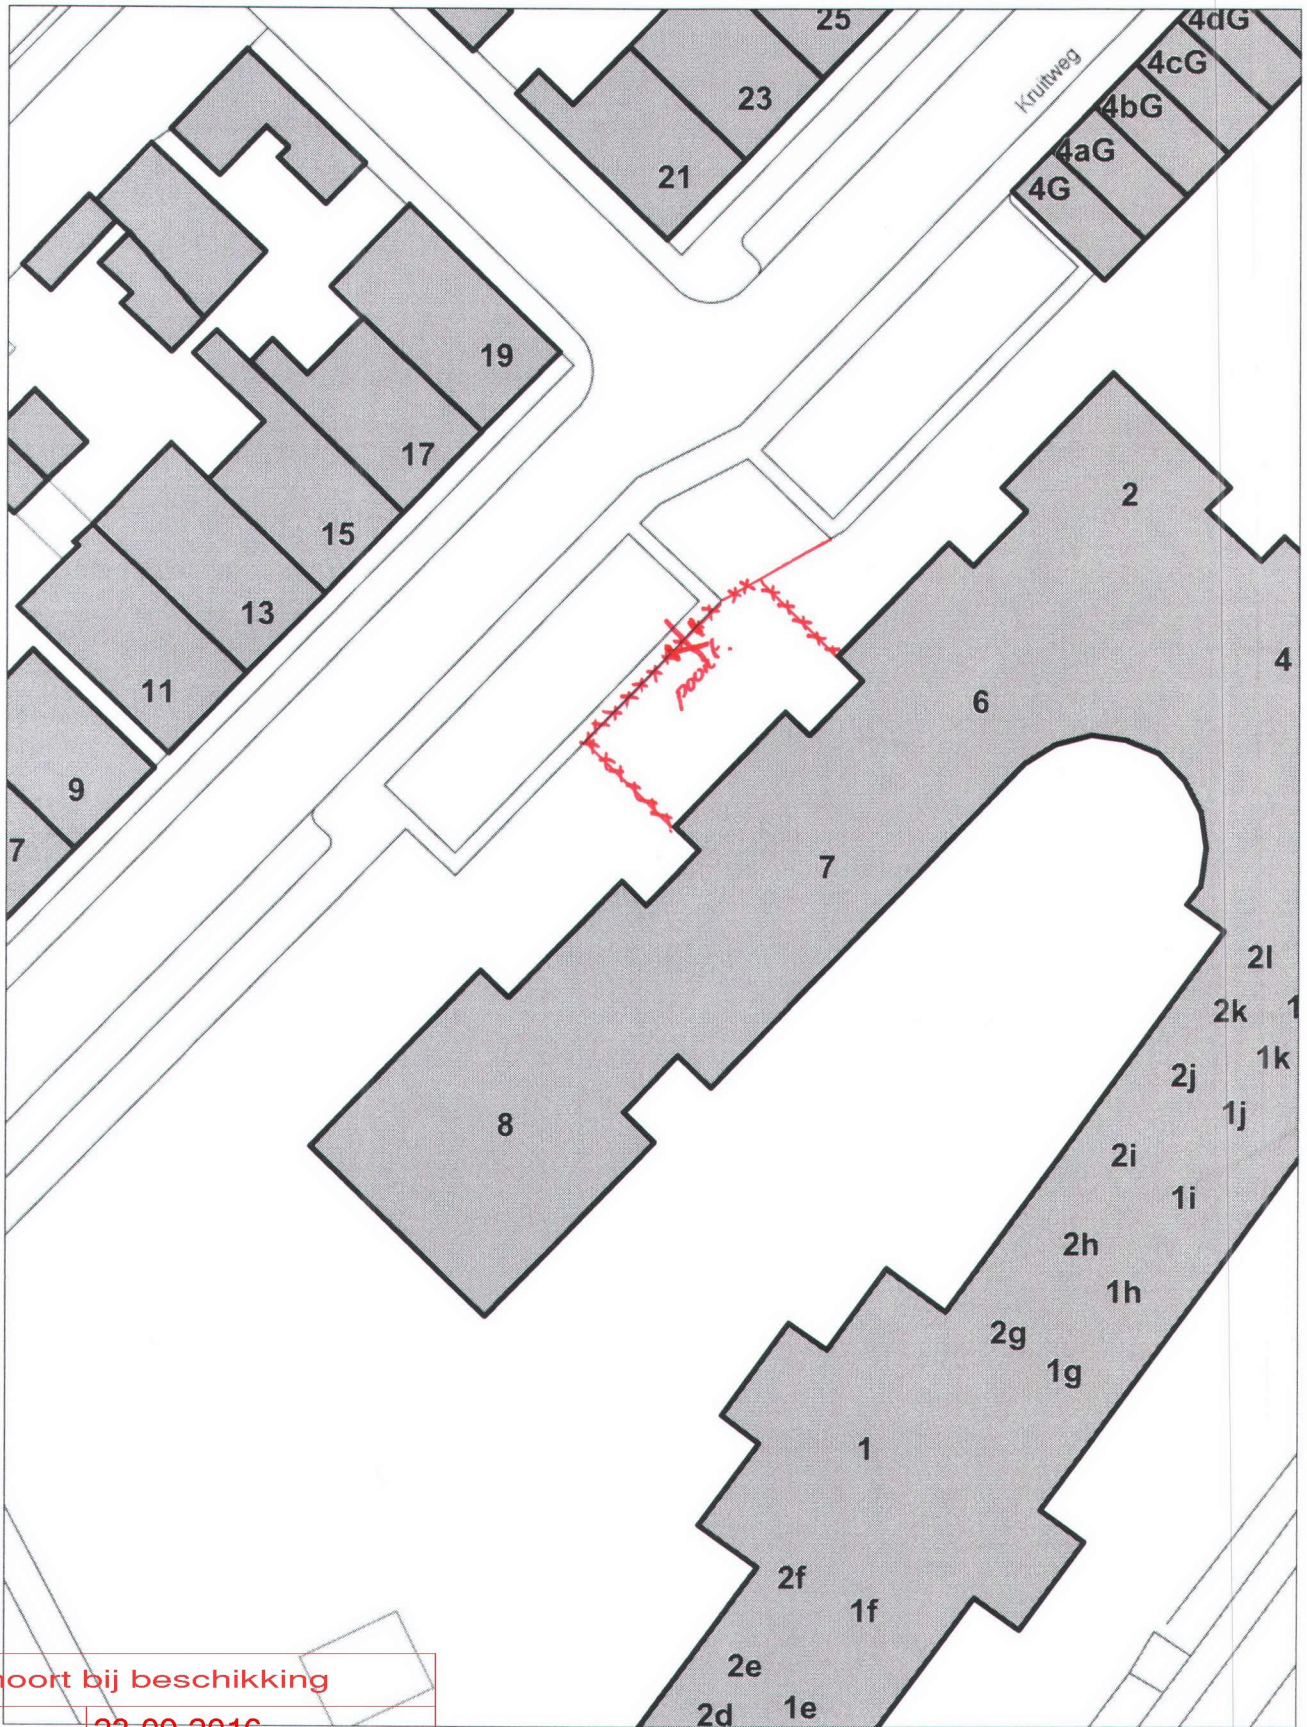

| | |
|--|--|
| Behoort bij beschikking | |
| d.d. | 23-09-2016 |
| nr.(s) | ZK16003371 |
| Medewerker Publiekszaken/vergunningen | |
| Opmerking: | XXXX schutting. (hoogte 2m) |

gemeente Steenbergen

Aan dit uittreksel mogen geen maten worden ontleend.

Schaal 1:383
Datum: 18-08-16 11:18:18

