


5200 b.k. dakrand

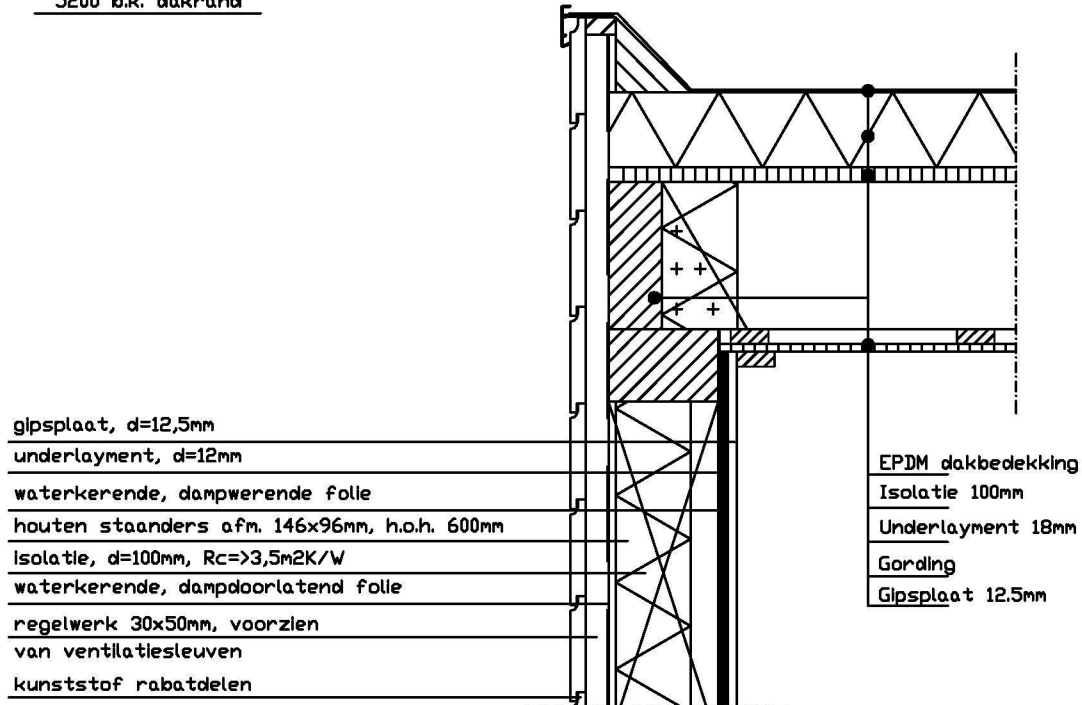

gipsplaat, d=12,5mm
 underlayment, d=12mm
 waterkerende, dampwerende folie
 houten staanders afm. 146x96mm, h.o.h. 600mm
 isolatie, d=100mm, Rc=>3,5m2K/W
 waterkerende, dampdoorlatend folie
 regelwerk 30x50mm, voorzien
 van ventilatiesleuven
 kunststof rabatdelen

EPDM dakbedekking
 Isolatie 100mm
 Underlayment 18mm
 Gording
 Gipsplaat 12.5mm

Behoort bij beschikking

d.d. 03-02-2016

nr.(s) ZK16000001

Juridisch beleidsmedewerker
 Publiekszaken / vergunningen

project:

Vergroting woning
 Wouwestraatweg 59 te Steenbergen

opdrachtgevers:

onderdeel: principe detail 1

wijziging: -

Patrijzenweg 35 4698 RC Oud-Vossemeer
 mobieleleef. 06-28138173

ordernr. 2015-1
 oet. J.A.
 schaal: 1:100

tek. no.: 101-1
 datum: 20-12-15
 formaat: A4