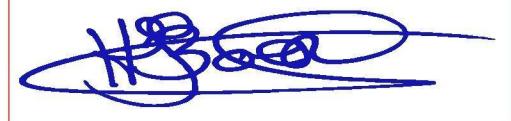


Behoort bij beschikking	
d.d.	03-02-2016
nr.(s)	ZK16000001
Juridisch beleidsmedewerker Publiekszaken / vergunningen	
	

waterkerende, dampdoorlatend folie

Underlayment d=12mm

waterkerende, dampwerende folie

Gipsplaat, d=12,5mm


houten staanders afm. 146x96mm, h.o.h. 600mm

isolatie, d=100mm, Rc=>3,5m²K/W

regelwerk 30x50mm, voorzien
van ventilatiesleuven

Kunststof rabatdelen

Bestaande constructie buren

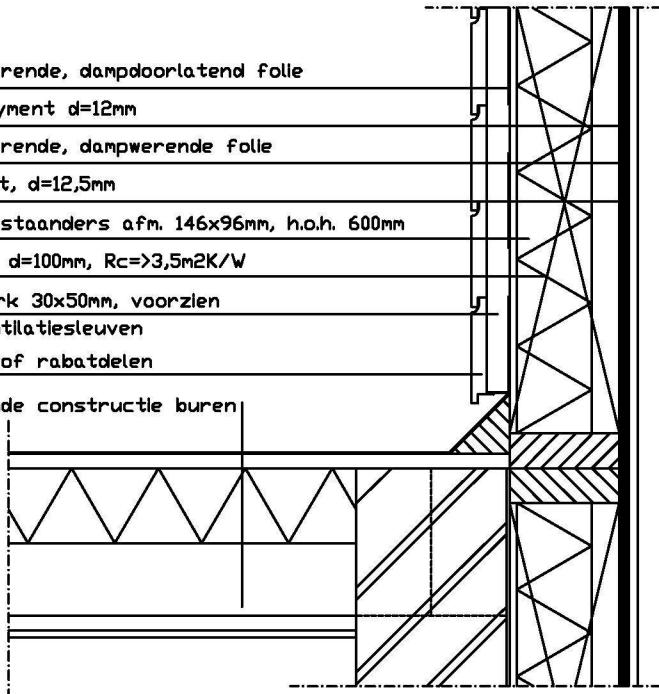

project:

Vergroting woning
Wouwsestraatweg 59 te Steenbergen

opdrachtgevers:

onderdeel: principe detail 2

wijziging: -

Patrijzenweg 35 4698 RC Oud-Vossemeer
mobielef. 06-28138773

ordernr. 2015-1
opt.: J.A.
schaal: 1:100

tek. nr.: 101-1
datum: 20-12-15
formaat: A4