


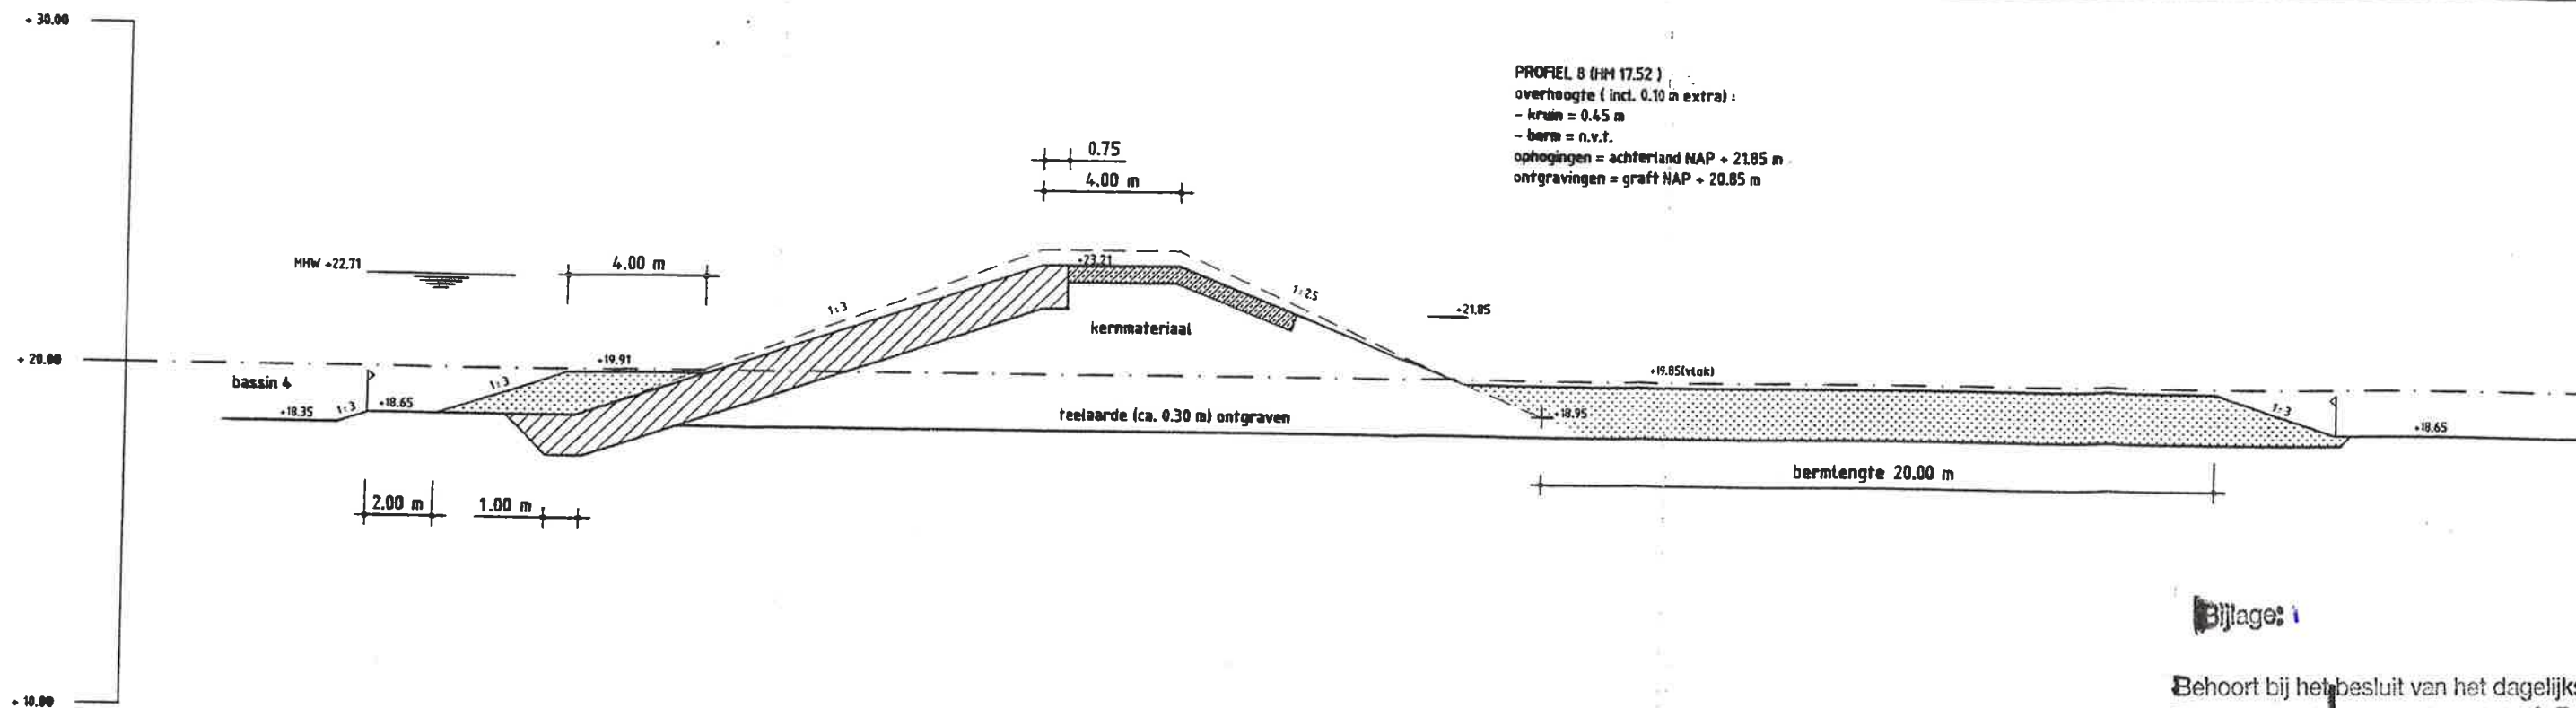

Bijlage: i

Behoort bij het besluit van het dagelijks
Bestuur van het waterschap d.d. 13 OKT 2016
(vergunningnr. 2016.0297)