


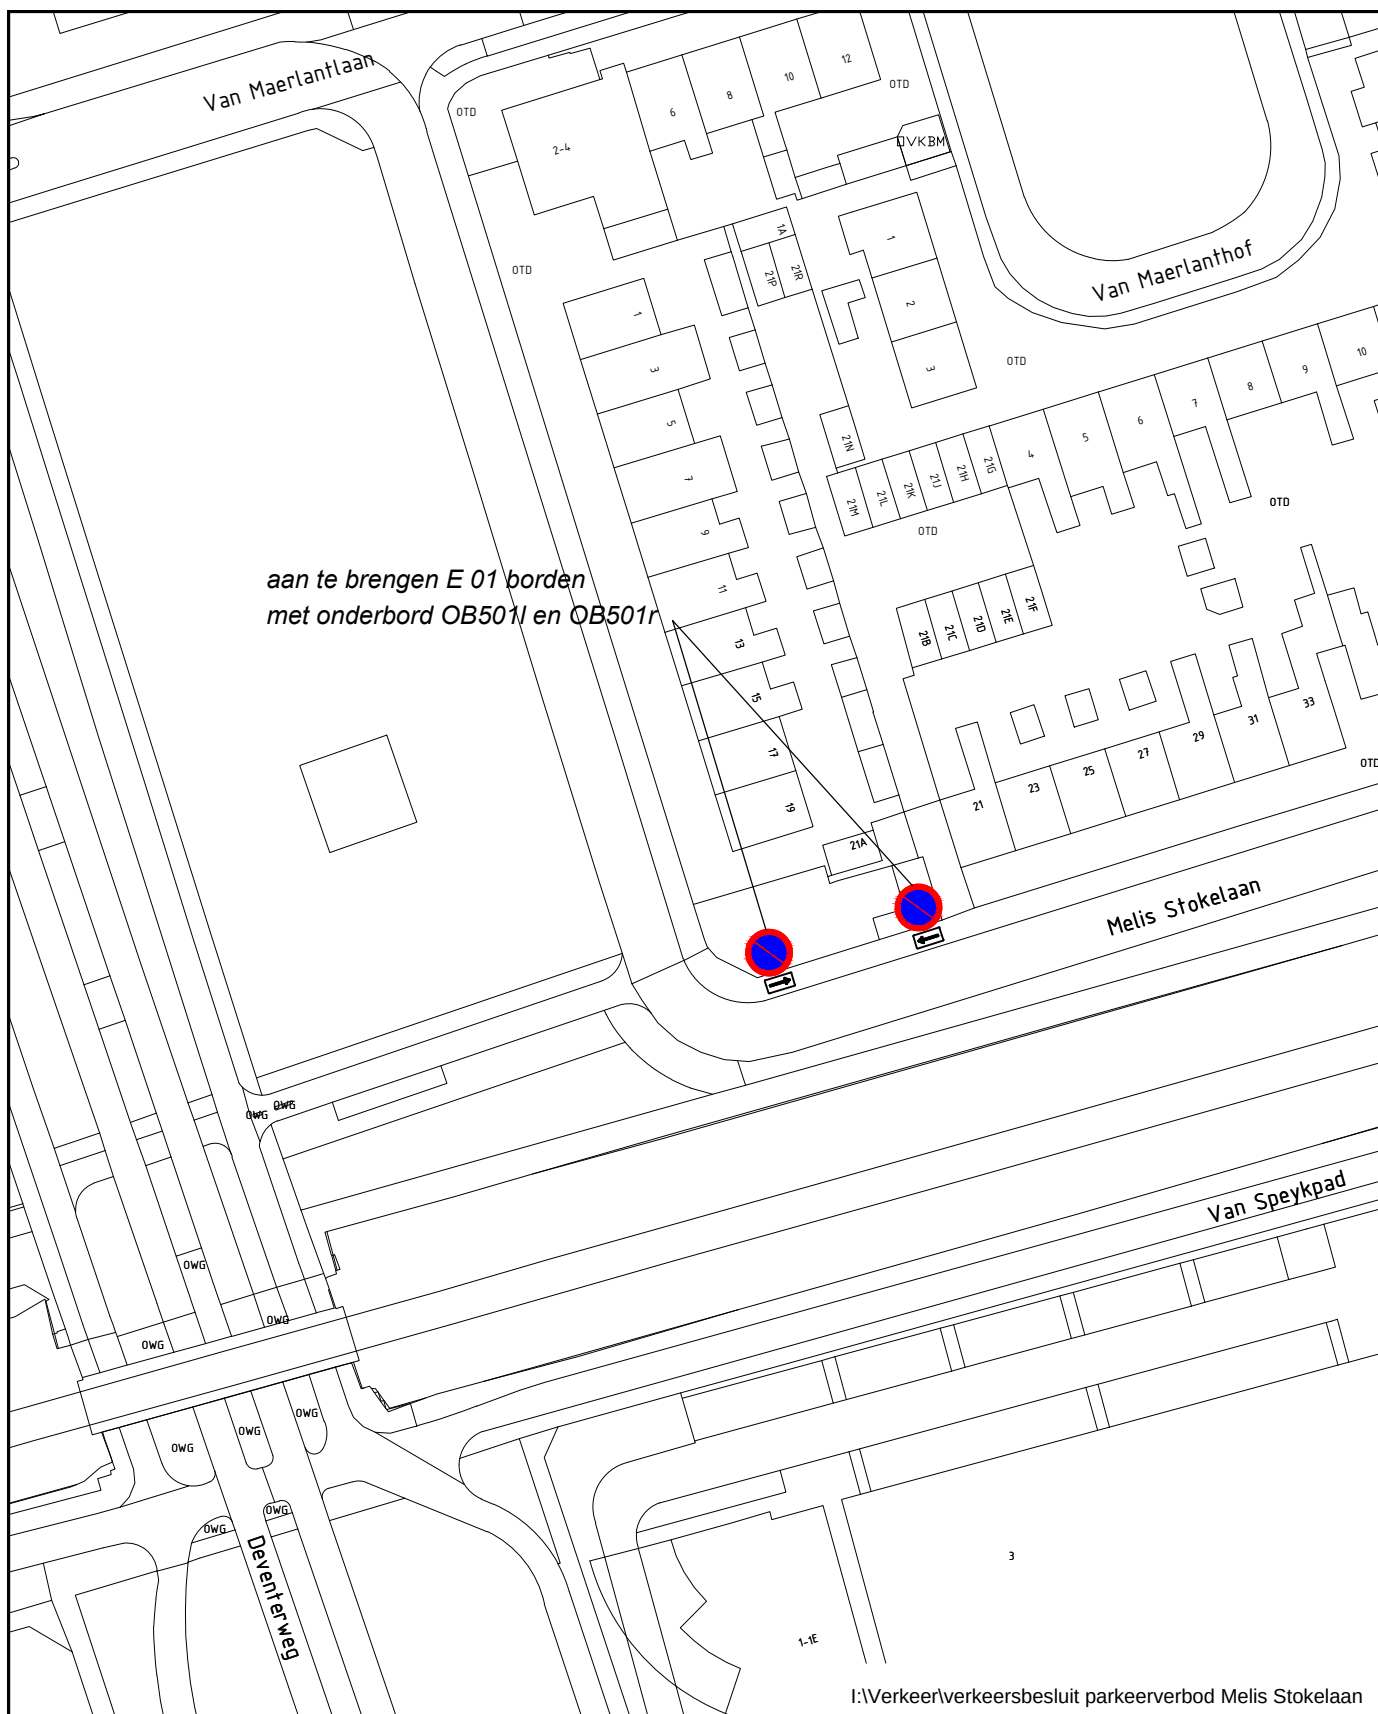

I:\Verkeer\verkeersbesluit parkeerverbod Melis Stokelaan

gemeente Harderwijk



**afdeling
Inrichting Openbare Ruimte**

Parkeerverbod Melis Stokelaan

Verkeersbesluit

—	—	—	—
—	—	—	—
A	04-10-2016	E.R. Gerrits	—
Uitg.	Datum	Getekend	Opmerkingen

Goedgekeurd **A. Walhof**

Datum **04-10-2016**

Formaat
A4

Schaal
n.v.t.

Tekeningnummer
202-0-097