


Behoort bij beschikking	
d.d.	03-02-2016
nr.(s)	ZK16000001
Juridisch beleidsmedewerker Publiekszaken / vergunningen	
	

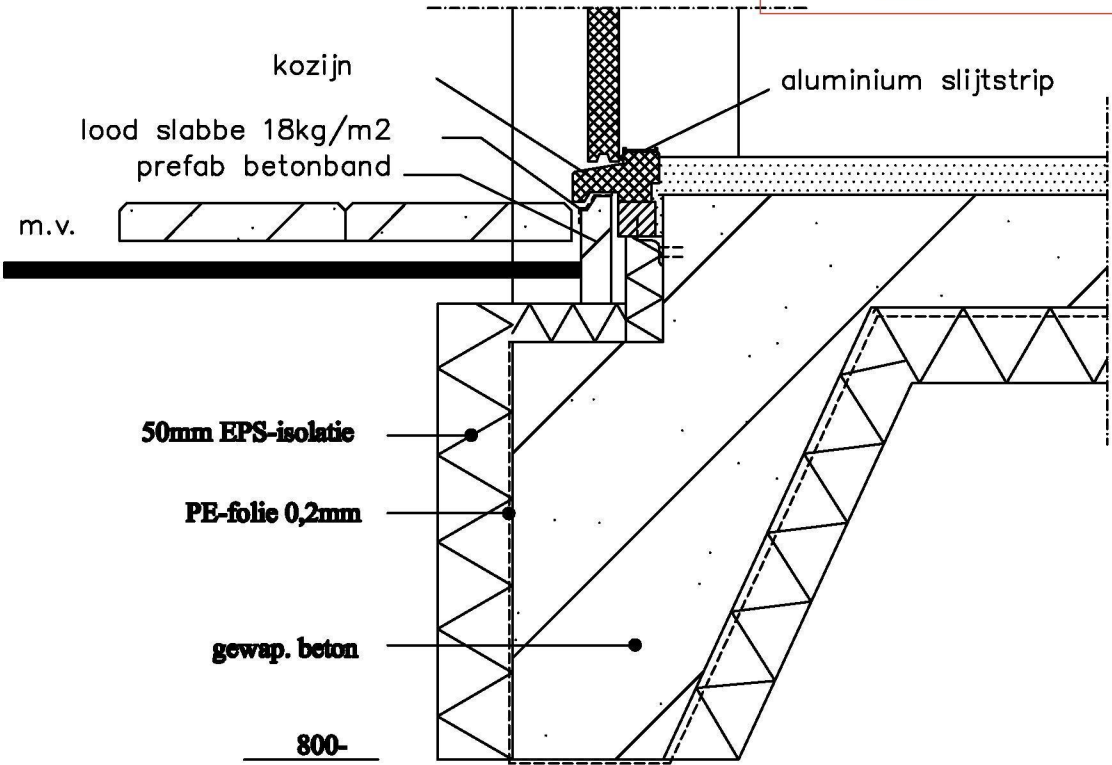

project: Vergroting woning
Wouwsestraatweg 59 te Steenberg

opdrachtgevers:

onderdeel: principe detail 6
wijziging: -

Patrijzenweg 35 4698 RC Oud-Vossemeer
mobielelf. 06-28138773

ordernr. 2015-1 tek. no.: 101-1
 oet. J.A. datum: 20-12-15
 schaal: 1:100 formaat: A4