



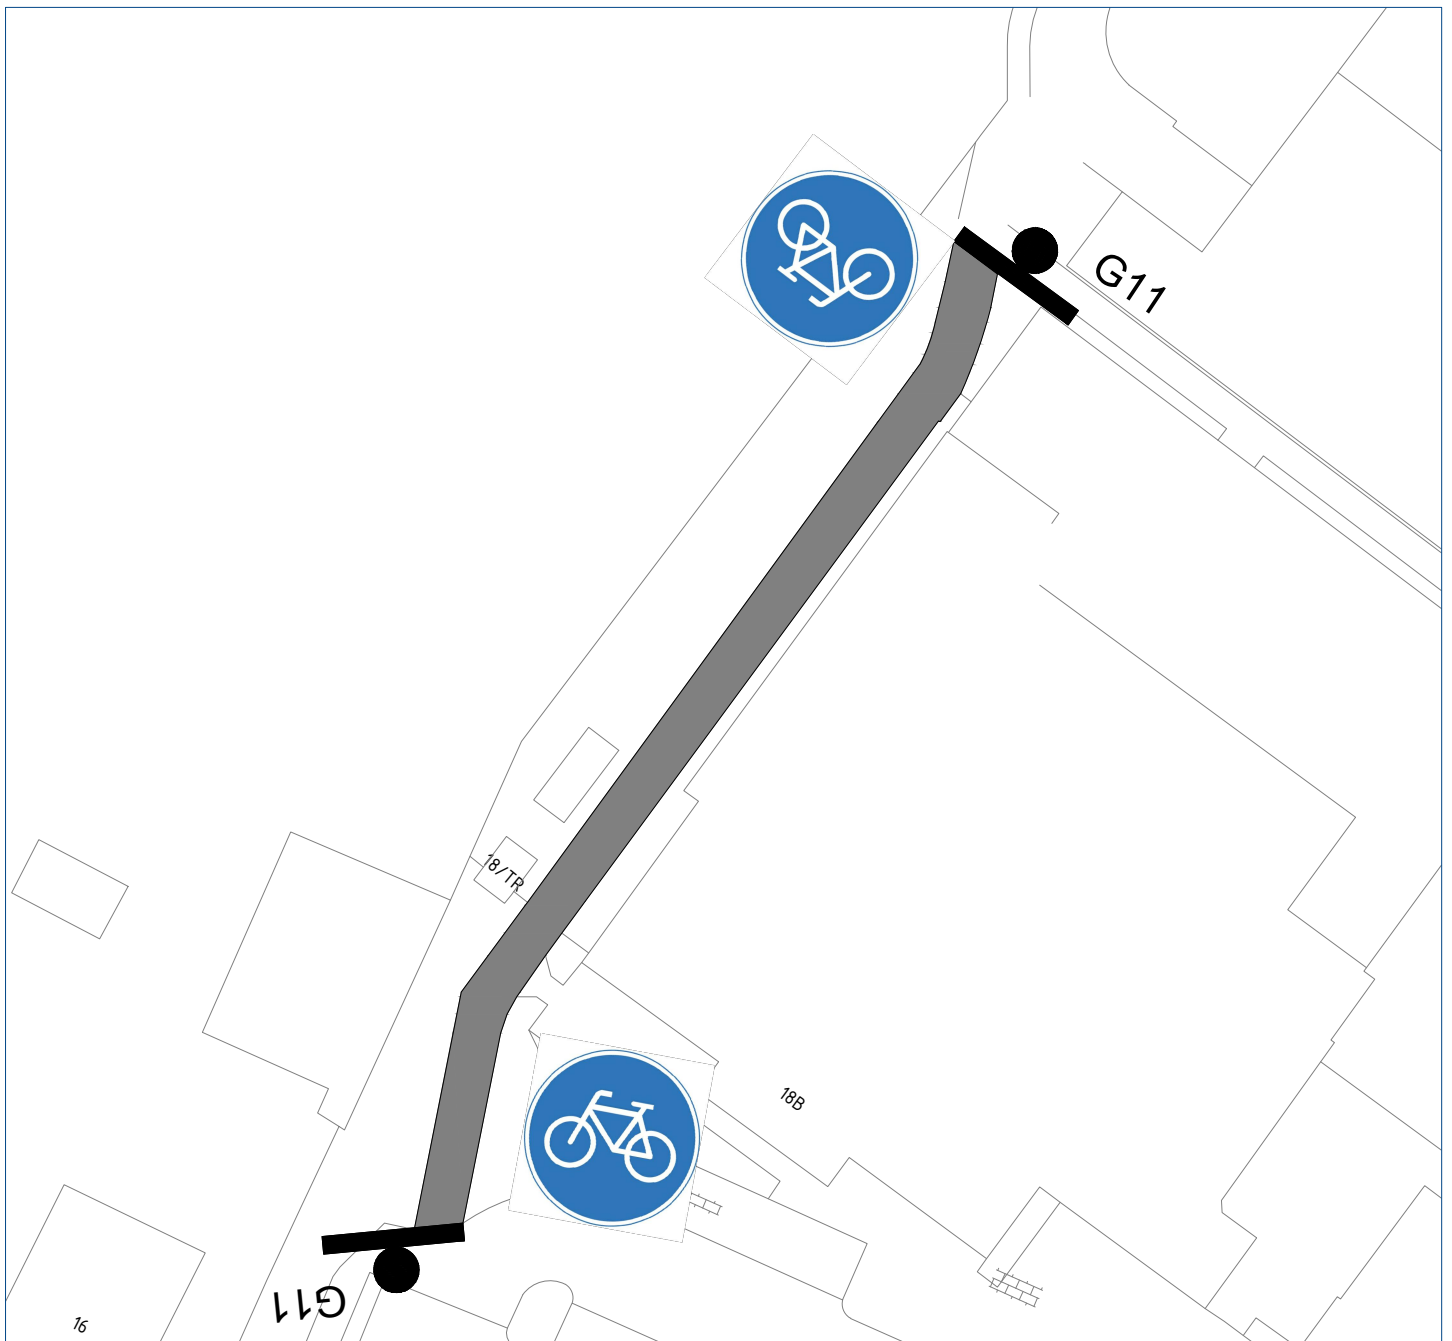

Verklaring

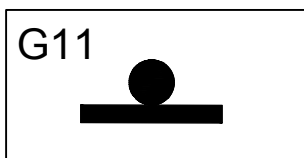

Te plaatsen bord
(Verplicht fietspad)



Kampen[®]
Gemeente Kampen

Pad langs Oosterholtseweg 18b
vanaf nr. 16 tot voetpad vlakbij aansluiting Laanzicht

Status:

DEFINITIEF

layout :
schaal : 1: 500
getekend : DY
datum : 23-06-2016
tekeningnr : G-37-333932

Rev:

Rev.: